


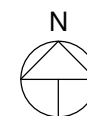

Renvooi

- entree woning
- kavelgrens
- haag h=0,5m
- gaashek met klimplanten h=1,8m
- schutting h=1,8m
- betontegels 400x600mm
- BU buitenunit warmtepomp
- leiding buitenunit
- stalen poort met gaashek
- parkeerplaats op eigen terrein 2500x5000mm



parkeerplekken en posities
bomen indicatief

**ZUYDER
KROON**
ZEVENHUIZEN

Tekening: Situatiefase 8.2
Woningtype: C60, E60, L72, F+60
Bouwnummer: 21 t/m 58
Bladnummer: VT-S-8.2
Schaal: 1:1000
Datum: 18-07-2022



Renvooi

- entree woning
- kavelgrens
- haag h=0,5m
- gaashek met klimplanten h=1,8m
- schutting h=1,8m
- betontegels 400x600mm
- BU buitenunit warmtepomp
- leiding buitenunit
- stalen poort met gaashek
- parkeerplaats op eigen terrein 2500x5000mm



parkeerplekken en posities bomen indicatief

**ZUYDER
KROON**
ZEVENHUIZEN

Tekening: Situatie Blok 14
Woningtype: 60, C60-T
Bouwnummer: 45 t/m 51
Bladnummer: VT-S-07
Schaal: 1:200
Datum: 18-07-2022

Renvooi bouwkundig

metselwerk kleur A

metselwerk kleur B


metselwerk kleur C

metselwerk kleur D

dakpannen kleur antraciet

entree woning


metselwerk

 
isolatie

dragende wand

niet dragende binnenwand


Metal Studwand

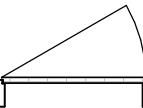binnendeurkozijn (met bovenlicht)

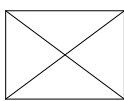kruipluik

wm opstelplaats wasmachine

wd opstelplaats wasdroger

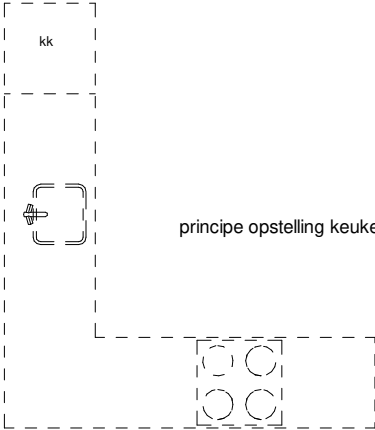kk principe opstelling keukenblok

onbenoemde ruimte volgens krijtstreepmethode

Renvooi installaties

aansluitpunt licht

aansluitpunt licht, wand

centraaldoos met lichtpunt

armatuur aan de wand

rookmelder

aansluitpunt niet bedraad

verdeelinrichting / meterkast / groepenkast

beldrukker

schel

schakelaar, 1-polig

werkschakelaar tbv PV-panelen

schakelaar, 3-polig

schakelaar, wissel

schakelaar, kruis

schakelaar, serie

wandcontactdoos 1-voudig met beschermingscontact

wandcontactdoos 2-voudig met beschermingscontact, verticaal

wandcontactdoos 2-voudig met beschermingscontact

thermostaatleiding, bedraad

wtw mechanische ventilatie-unit incl. warmteterugwinunit

wp warmtepomp

inblaasventiel mechanische ventilatie

afzuigventiel mechanische ventilatie

wv verdeler vloerverwarming

rad elektrische radiator

kanalen in het zicht

vloerverwarming

Disclaimer

De op deze tekeningen aangegeven maten zijn circa maten in millimeters en tussen de wanden / vloeren gemeten, waarbij geen rekening is gehouden met enige wandafwerking, plinten, aftimmering , ect. In verband met de nauwkeurige uitwerking van details, constructie, maatvoering, materialen e.d. kunnen er kleine afwijkingen ontstaan ten opzichte van de nu vermelde gegevens. Deze geringe afwijkingen geven geen aanleiding tot verrekening. Aan de op deze tekening aangegeven maten kunnen derhalve geen rechten worden ontleend. De op deze tekeningen aangegeven maatvoering is niet geschikt voor opdrachten aan derden door koper(s). De posities van aansluitingen en installatie onderdelen zijn indicatief op tekening aangegeven. De exacte aantallen en posities zullen na berekening in het werk door de installateurs worden bepaald en kunnen afwijken van deze tekening.



Tekening:	Renvooi
Woningtype:	C60, C60-T
Bouwnummer:	45 t/m 51
Bladnummer:	VT-0-00c
Schaal:	
Datum:	18-07-2022



Type: C60
bwnr: 51

Type: C60-T
bwnr: 50

Type: C60
bwnr: 49

Type: C60
bwnr: 48

Type: C60-T
bwnr: 47

Type: C60
bwnr: 46

Type: C60
bwnr: 45

Vorgevel



Type: C60
bwnr: 45

Type: C60
bwnr: 46

Type: C60-T
bwnr: 47

Type: C60
bwnr: 48

Type: C60
bwnr: 49

Type: C60-T
bwnr: 50

Type: C60
bwnr: 51

Achtergevel

**ZUYDER
KROON**
ZEVENHUIZEN

Tekening: Gevels blok 14


Woningtype: C60, C60-T

Bouwnummer: 45 t/m 51

Bladnummer: VT-14-00a


Schaal: 1:150

Datum: 18-07-2022

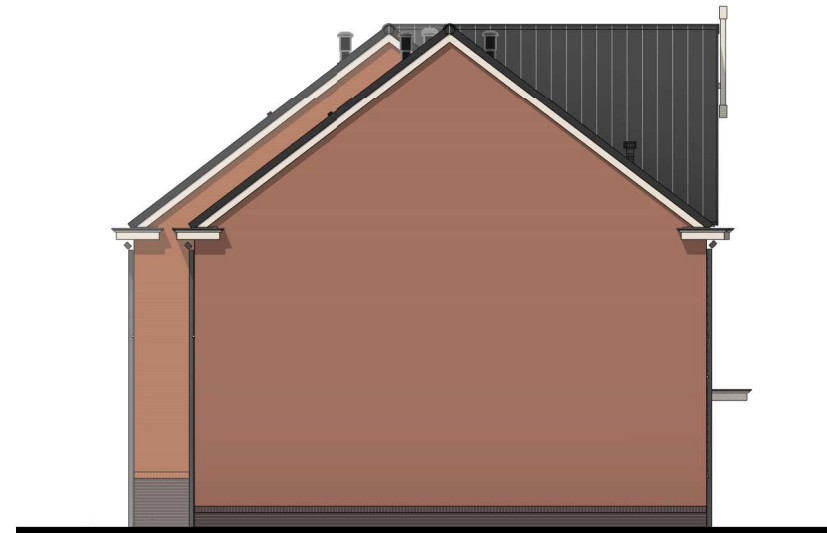

Type: C60
bwnr: 51

Linker zijgevel

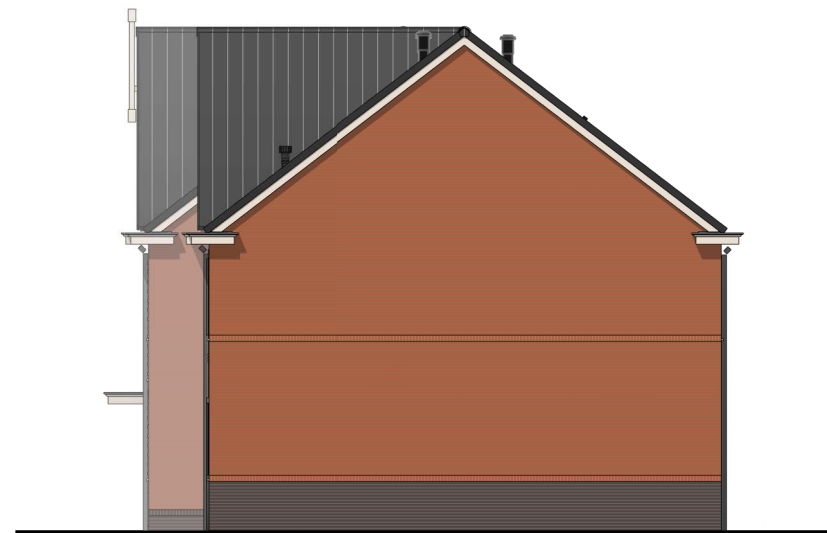


Type: C60
bwnr: 45

Rechter zijgevel


**ZUYDER
KROON**
ZEVENHUIZEN

Tekening:	Zijgevel blok 14
Woningtype:	C60, C60-T
Bouwnummer:	45 t/m 51
Bladnummer:	VT-14-00b
Schaal:	1:150
Datum:	18-07-2022

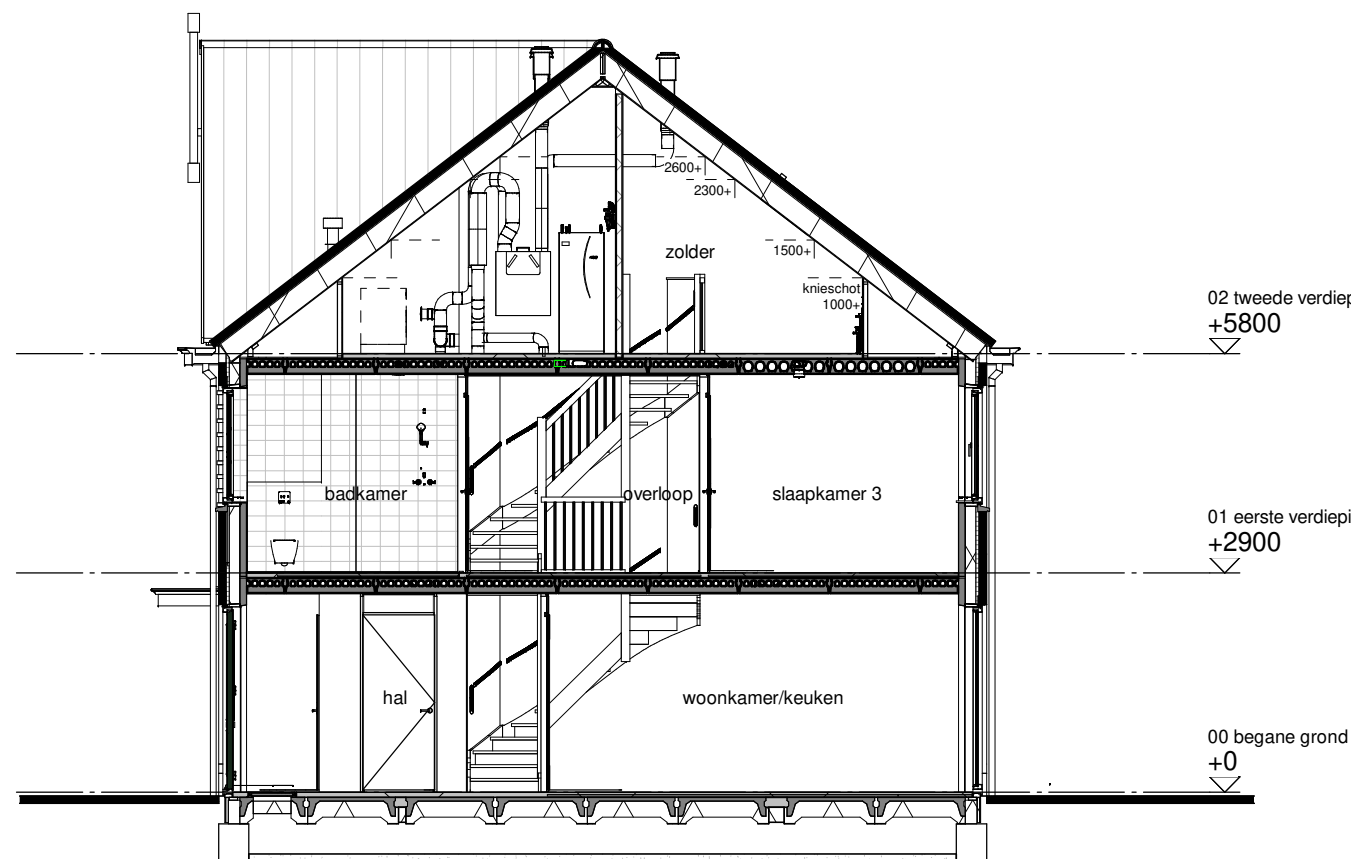


Type: C60
bwnr: 49

Doorsnede A

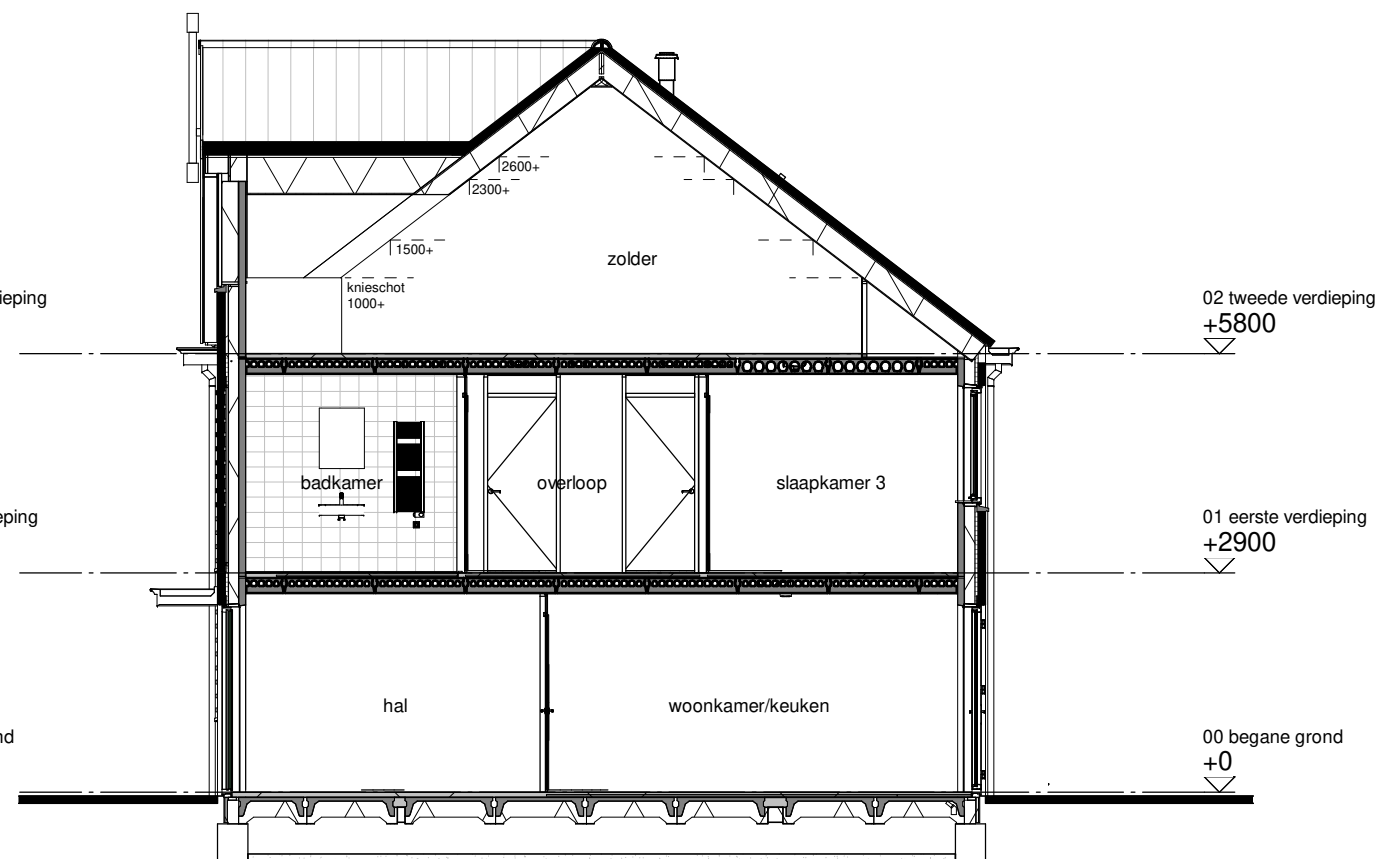

Type: C60-T
bwnr: 50

Doorsnede B

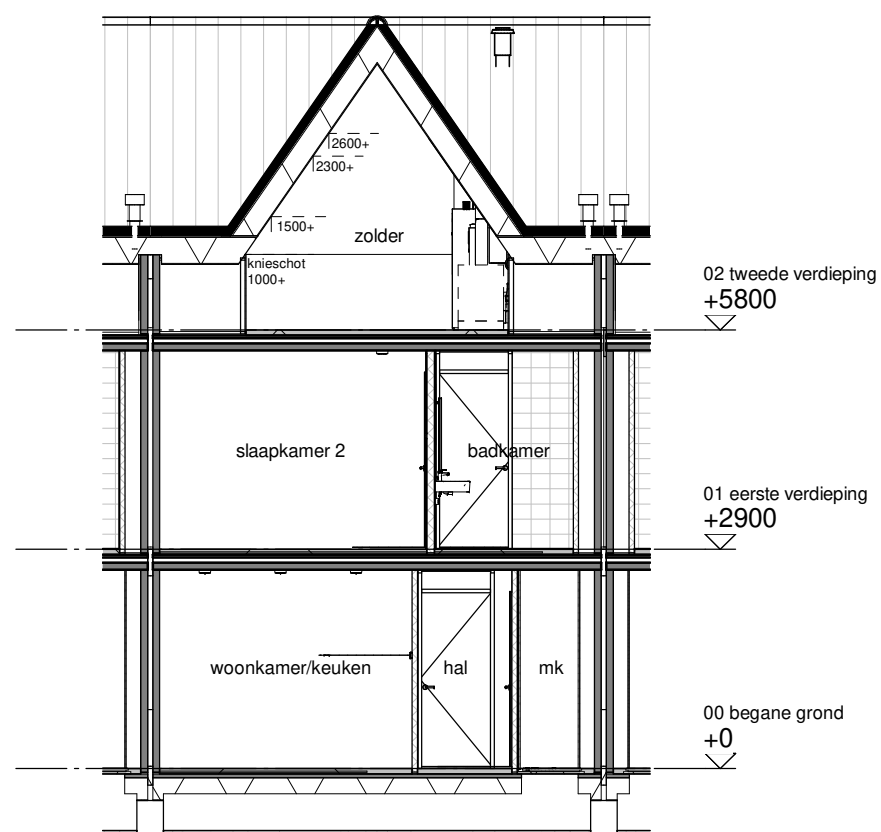

Type: C60-T
bwnr: 50

Doorsnede C

**ZUYDER
KROON**
ZEVENHUIZEN

Tekening: Doorsneden


Woningtype: C60, C60-T

Bouwnummer: 45 t/m 51

Bladnummer: VT-14-00c

Schaal: 1:100

Datum: 18-07-2022

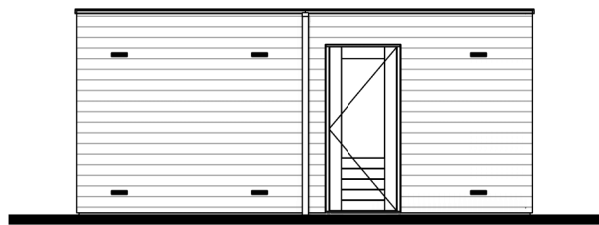

Linker zijgevel




Rechter zijgevel




Achtergevel




Voorgevel

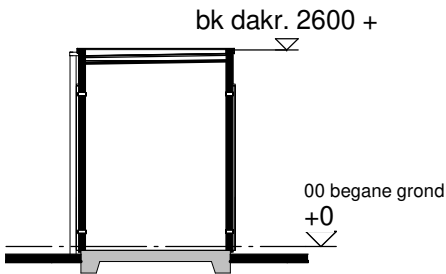

Doorsnede A

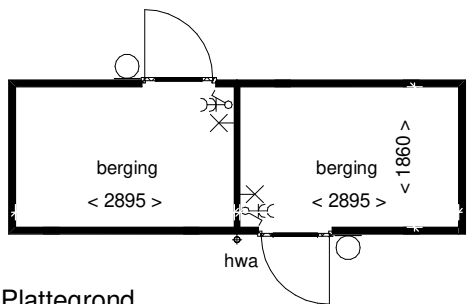

Plattegrond

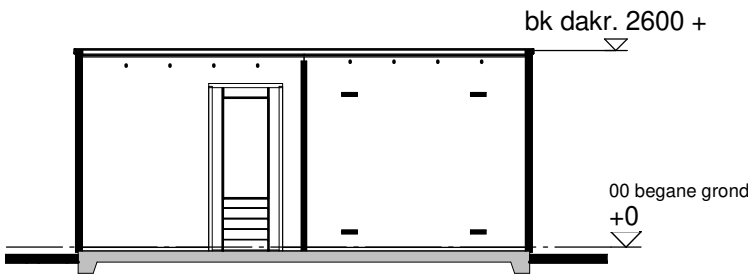

Doorsnede B

Renvooi

-  houten rabatdelen
-  houten wanden


Installaties

-  - enkelpolige schakelaar
-  - dubbele wandcontactdoos
-  - lichtpunt buiten
-  - lichtpunt aan wand

Disclaimer

De op deze tekening aangegeven maten zijn circa maten in millimeters en tussen de wanden / vloeren gemeten, waarbij geen rekening is gehouden met enige wandafwerking, plinten, aftrimming, ect. In verband met de nauwkeurige uitwerking van details, constructie, maatvoering, materialen e.d. kunnen er kleine afwijkingen ontstaan ten opzichte van de nu vermelde gegevens. Deze geringe afwijkingen geven geen aanleiding tot verrekening. Aan de op deze tekening aangegeven maten kunnen derhalve geen rechten worden ontleend. De op deze tekening aangegeven maatvoering is niet geschikt voor opdrachten aan derden door koper(s). De posities van aansluitingen en installatie onderdelen zijn indicatief op tekening aangegeven. De exacte aantallen en posities zullen na berekening in het werk door de installateurs worden bepaald en kunnen afwijken van deze tekening.

3D Impressie

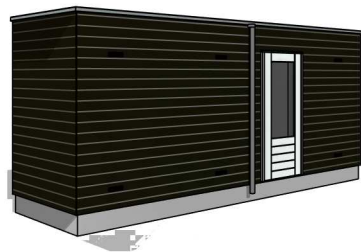

**ZUYDER
KROON**

ZEVENHUIZEN

Tekening: **Berging dubbel 8.2**


Woningtype: **C60, C60T**

Bouwnummer: **46 t/m 57**

Bladnummer: **VT-00-B3**

Schaal: **1:100**

Datum: **18-07-2022**

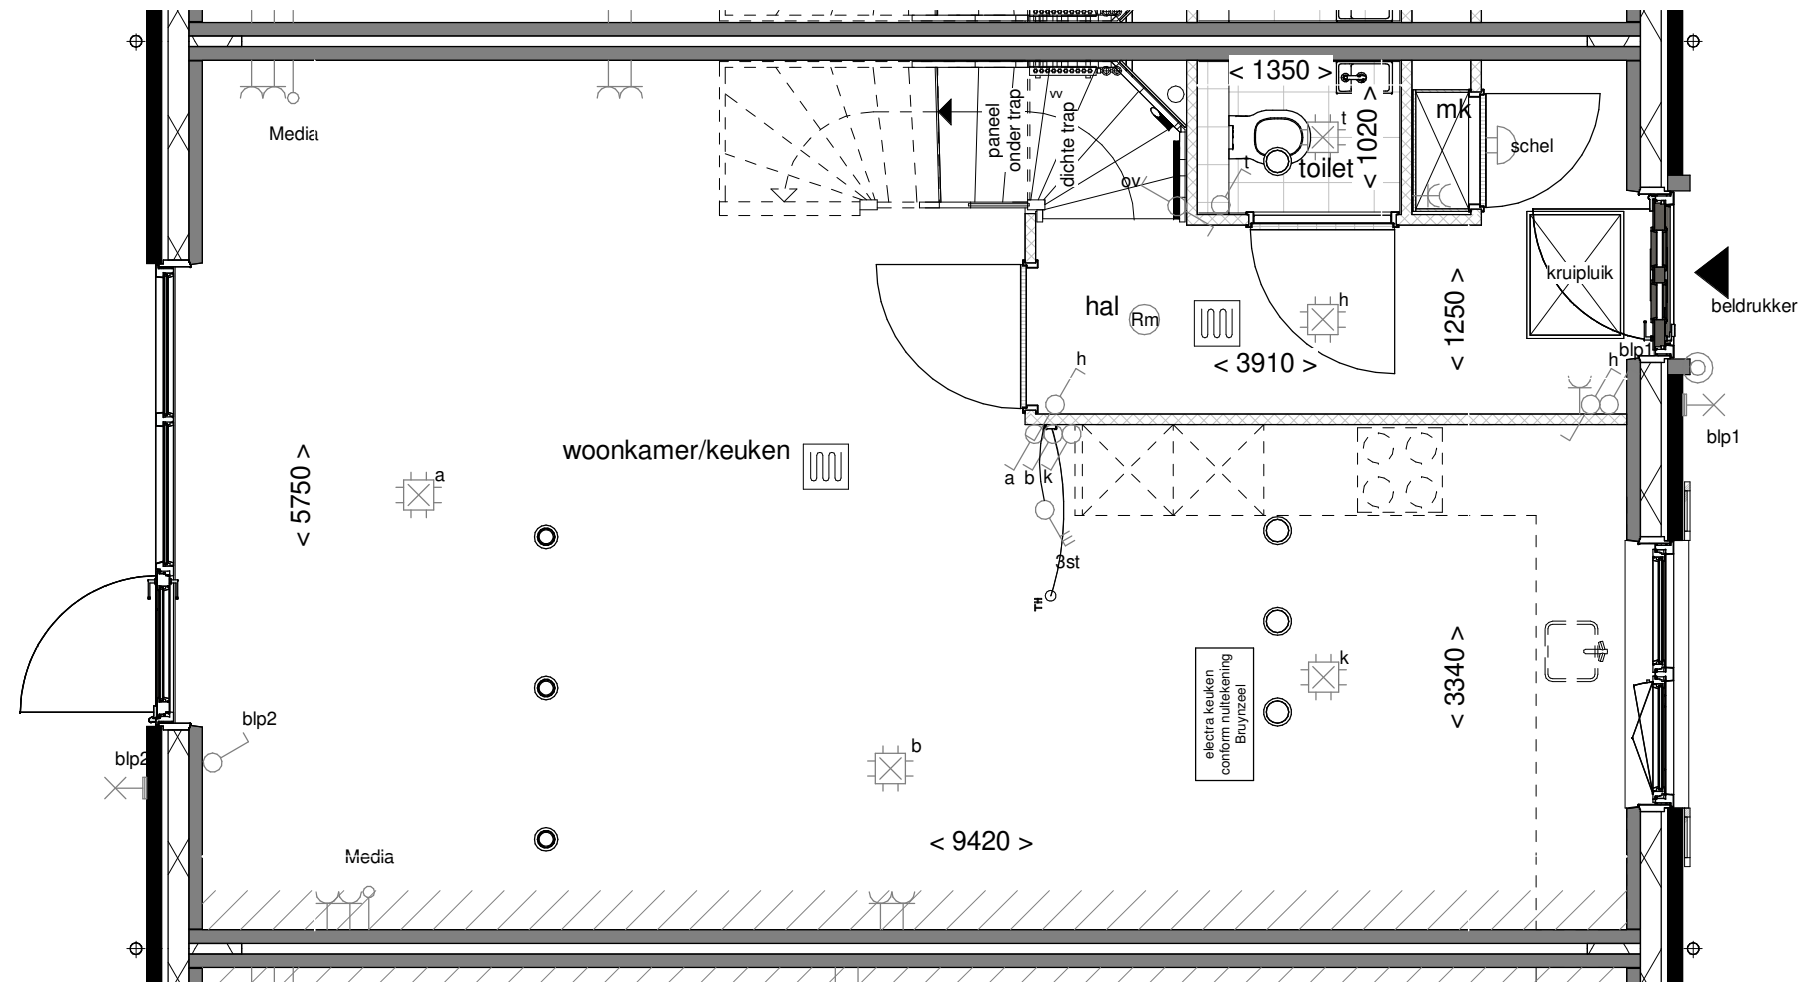

**ZUYDER
KROON**
ZEVENHUIZEN

Tekening: Begane grond


Woningtype: C60-T

Bouwnummer: 46

Bladnummer: VT-14-46a

Schaal: 1:50

Datum: 18-07-2022

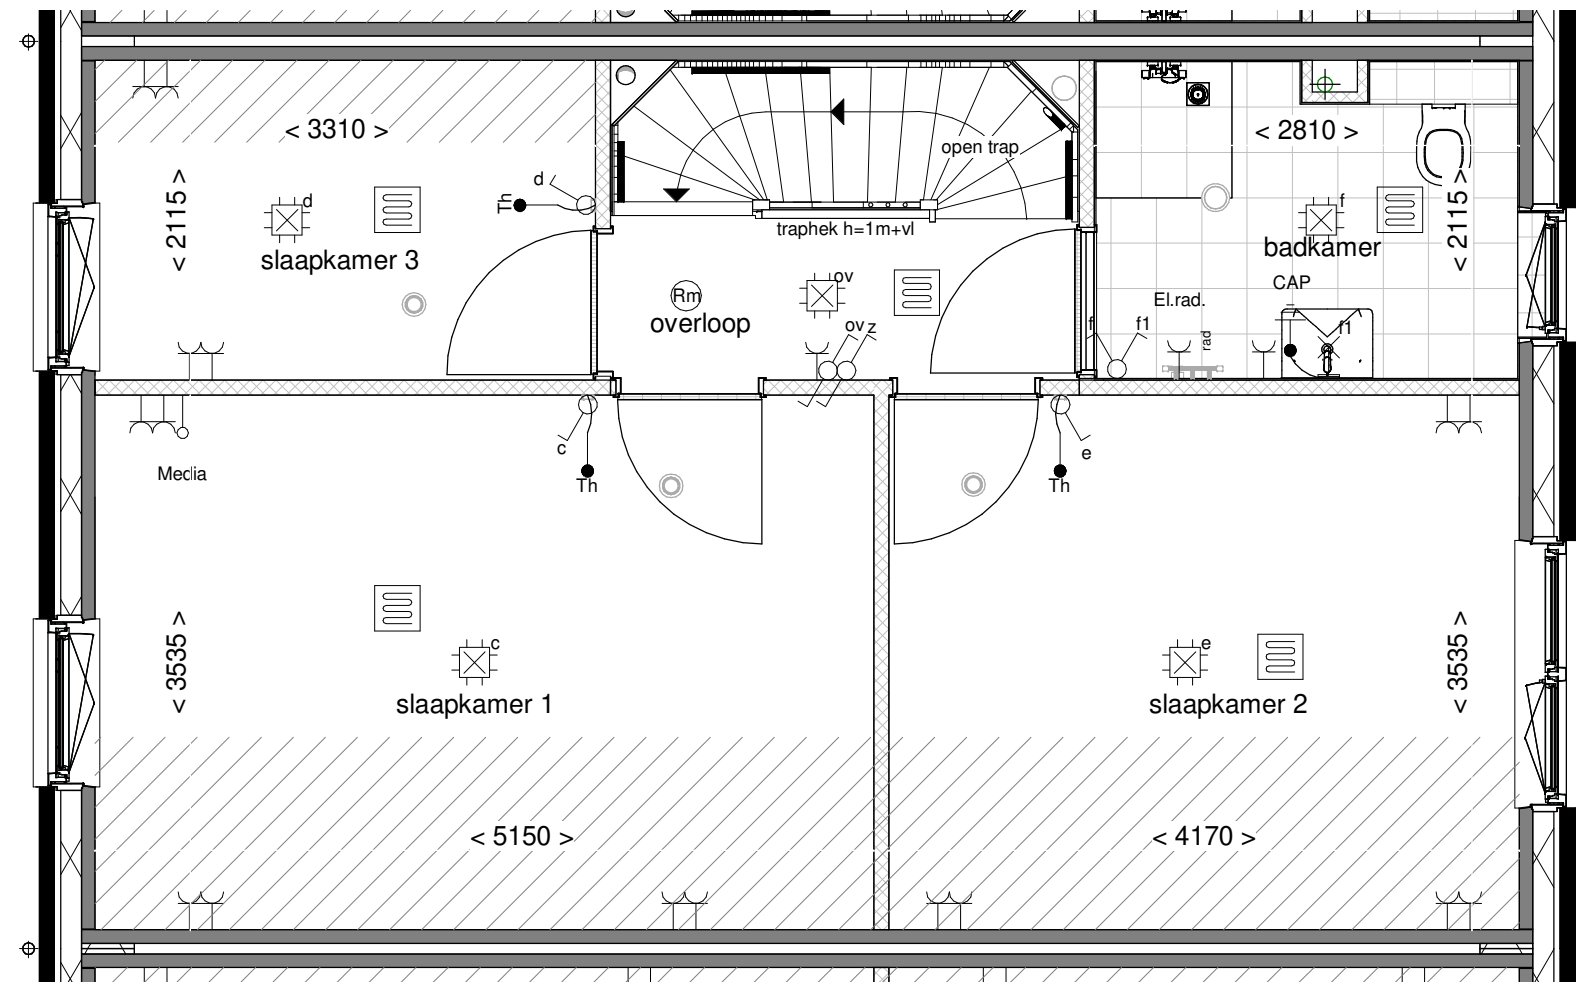

**ZUYDER
KROON**
ZEVENHUIZEN

Tekening: Eerste verdieping


Woningtype: C60-T

Bouwnummer: 46

Bladnummer: VT-14-46b

Schaal: 1:50

Datum: 18-07-2022

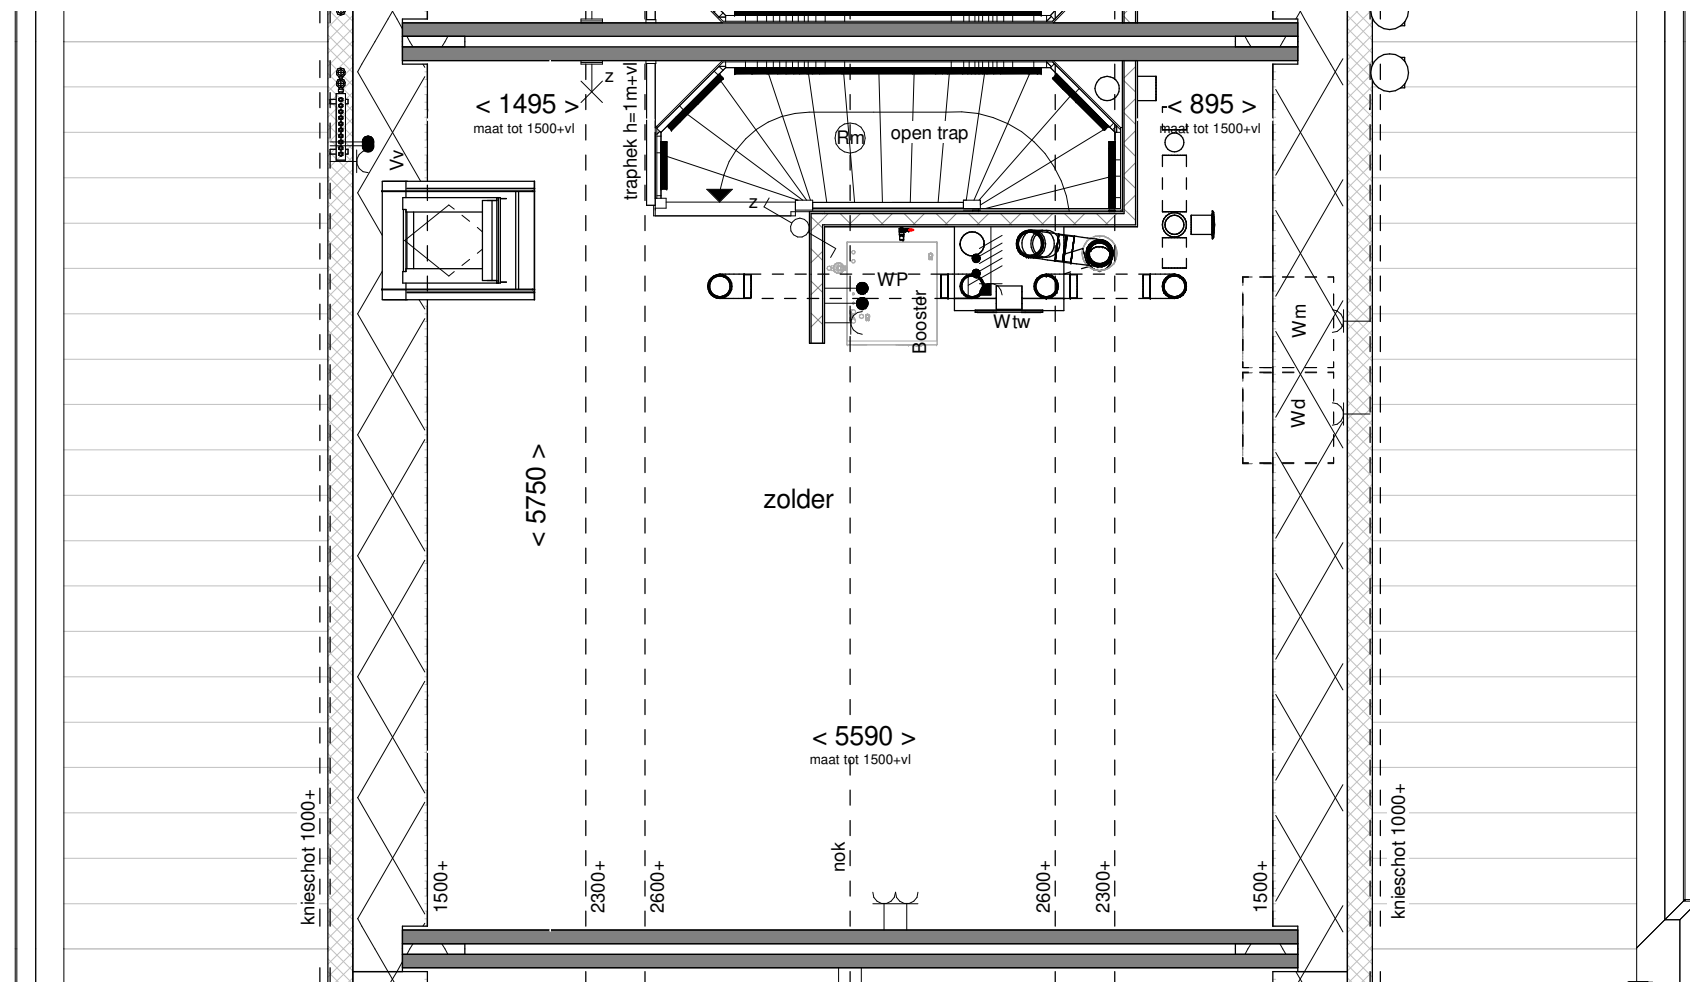

**ZUYDER
KROON**
ZEVENHUIZEN

Tekening: Tweede verdieping



Woningtype: C60-T

Bouwnummer: 46

Bladnummer: VT-14-46c

Schaal: 1:50

Datum: 18-07-2022

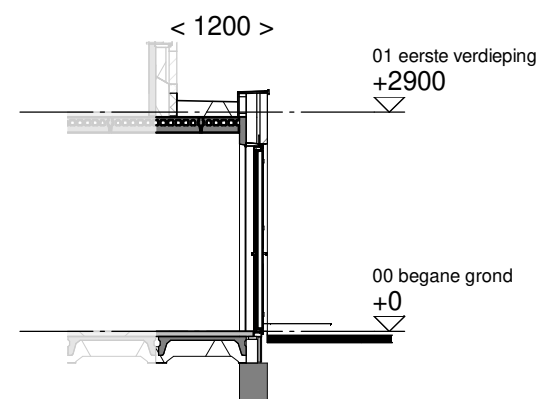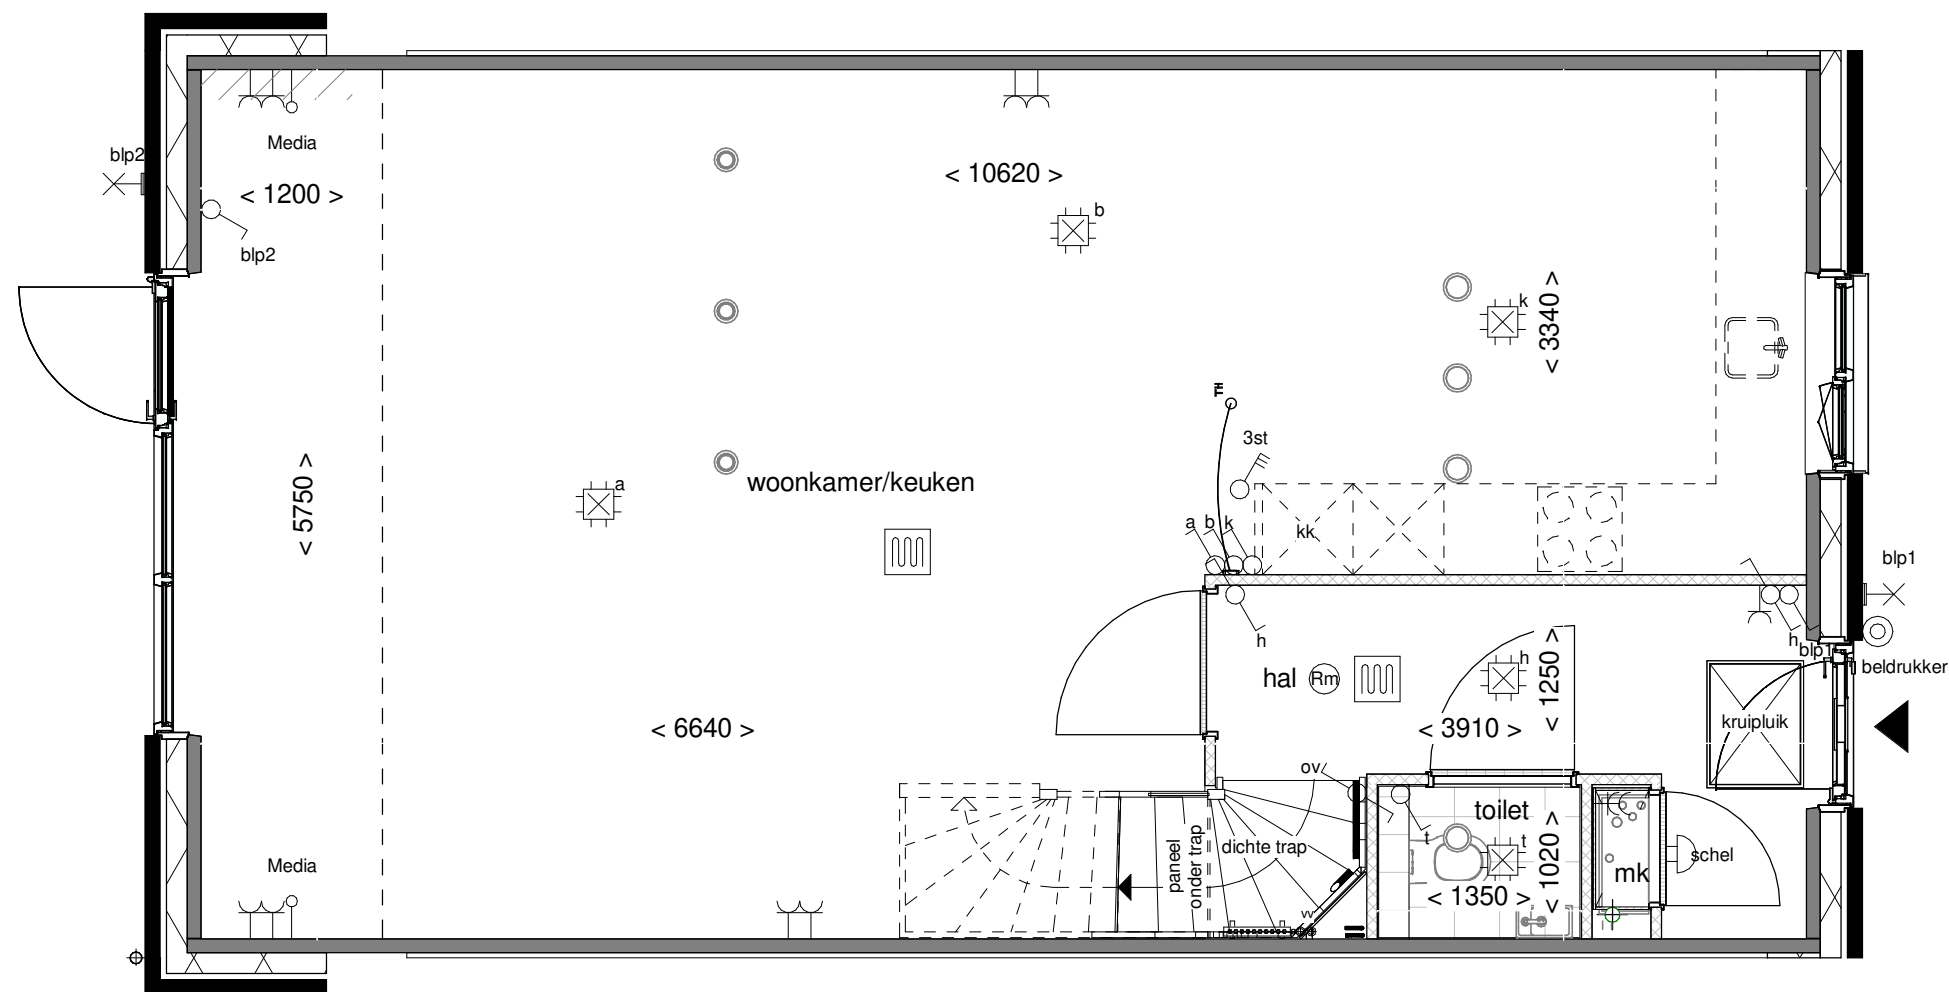

Doorsnede schaal 1:100



Achtergevel schaal 1:100

**ZUYDER
KROON**
ZEVENHUIZEN

Optie: Uitbouw achtergevel
120cm



Woningtype: C60

Bouwnummer: -

Optienummer: 1.A.X.14

Schaal: 1:50 / 1:100

Datum: 18-07-2022

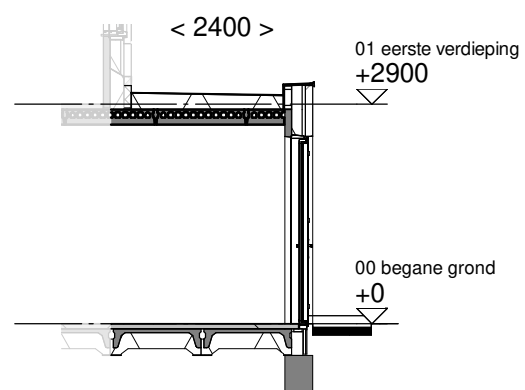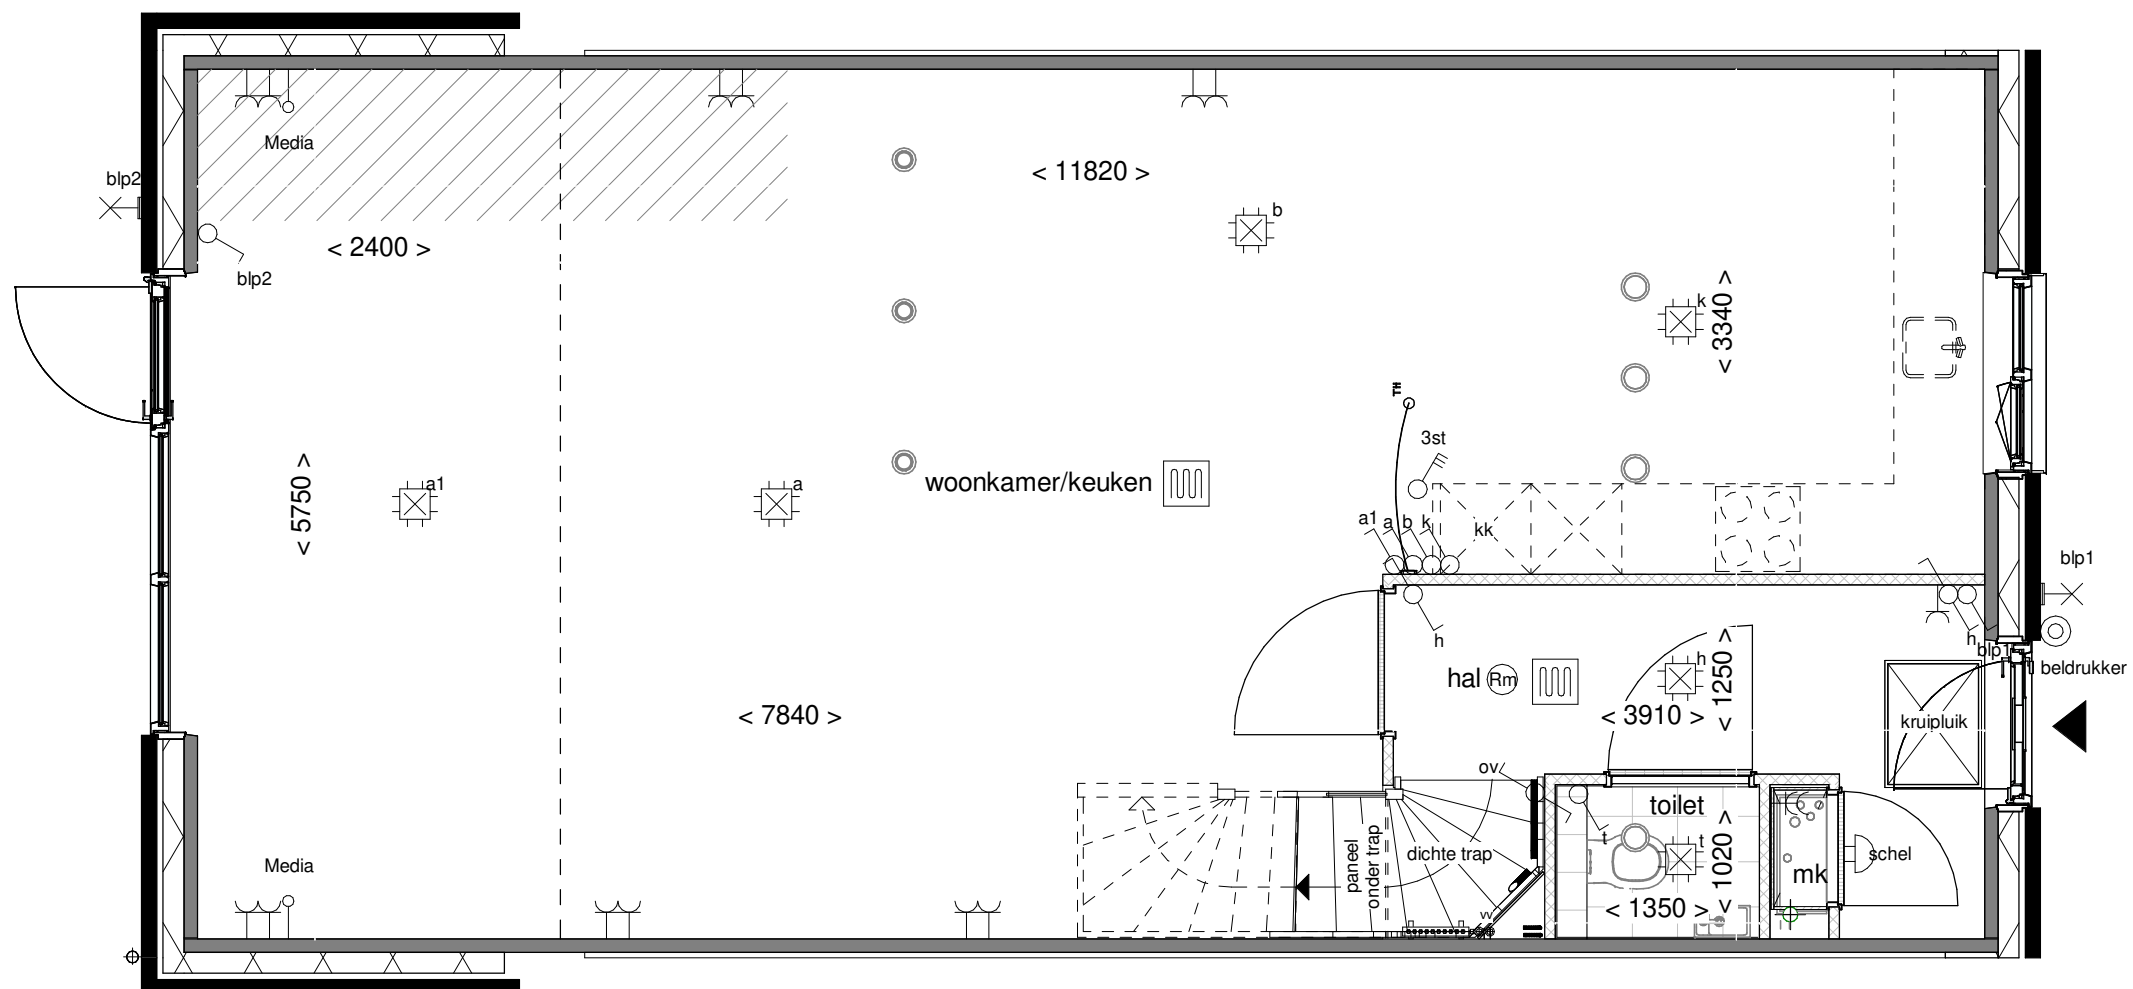

Doorsnede schaal 1:100



Achtergevel schaal 1:100

**ZUYDER
KROON**
ZEVENHUIZEN

Optie: Uitbouw achtergevel
240cm



Woningtype: C60

Bouwnummer: -

Optienummer: 1.A.X.34

Schaal: 1:50 / 1:100

Datum: 18-07-2022

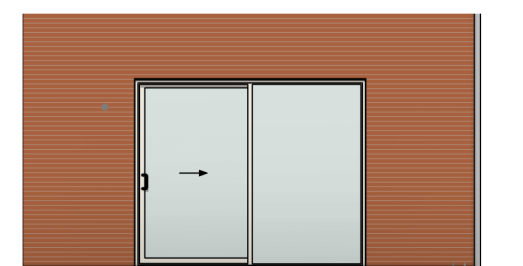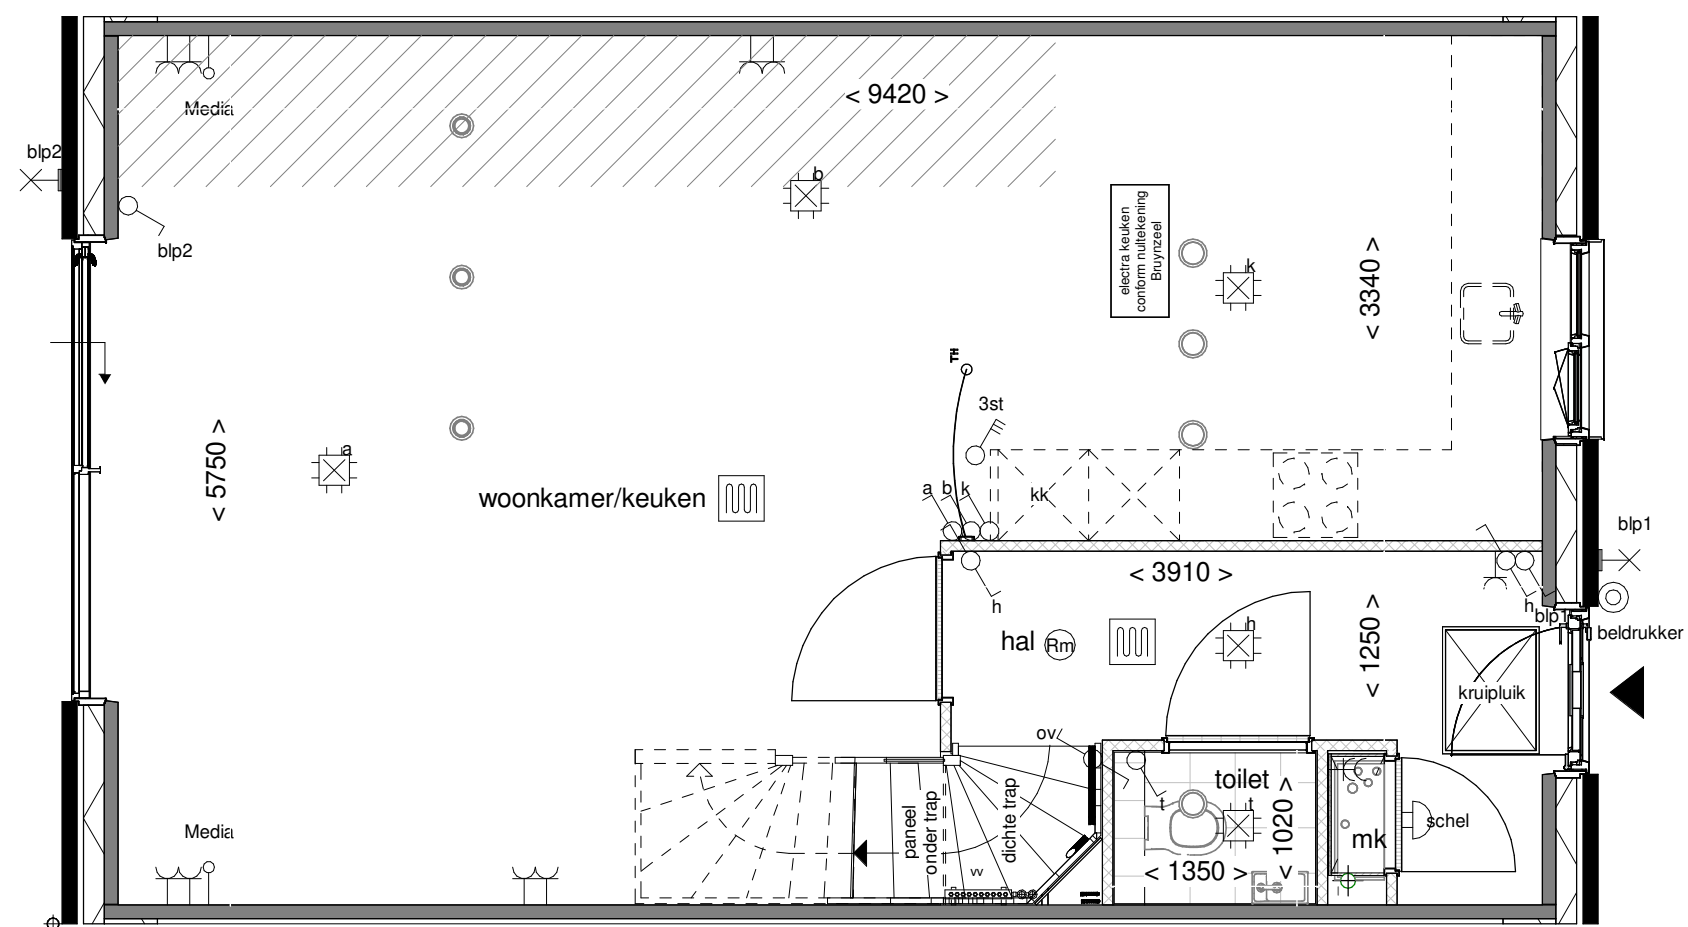

Achtergevel schaal 1:100

**ZUYDER
KROON**
ZEVENHUIZEN

Optie: Aluminium schuifpui


Woningtype: C60

Bouwnummer: -

Optienummer: 1.A.X.52

Schaal: 1:50 / 1:100

Datum: 18-07-2022

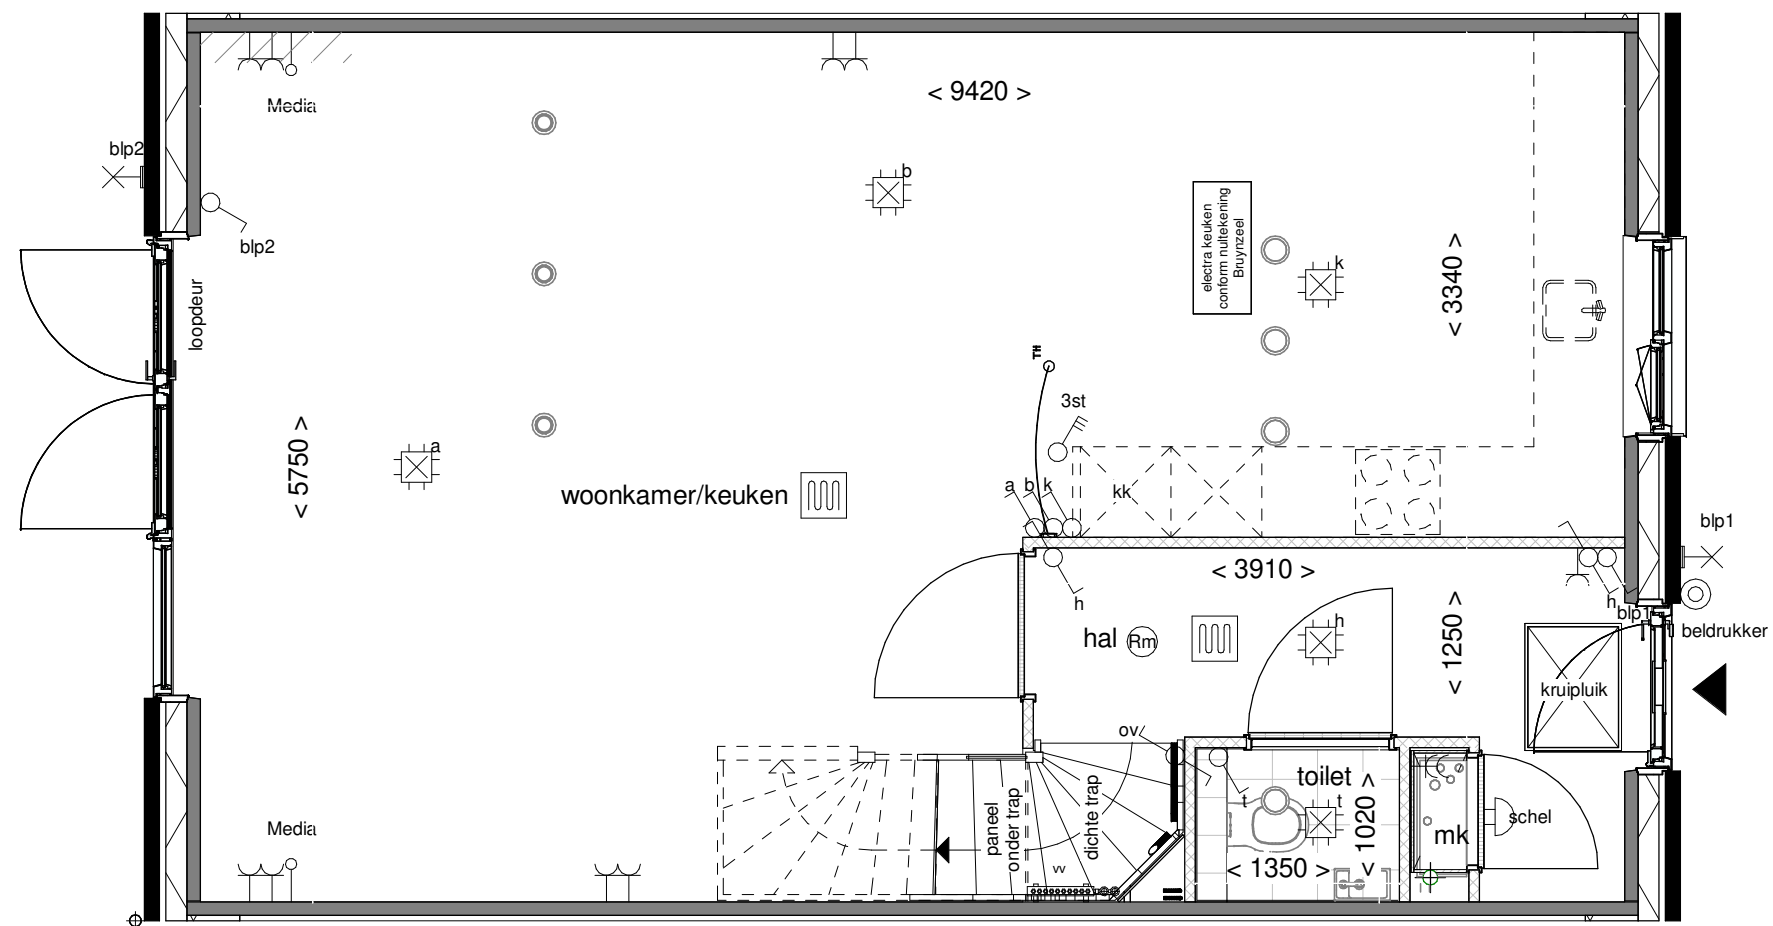

Achtergevel schaal 1:100

**ZUYDER
KROON**
ZEVENHUIZEN

Optie: Openslaande deuren
met 1 zijlicht

Woningtype: C60

Bouwnummer: -



Optienummer: 1.A.X.58

Schaal: 1:50 / 1:100

Datum: 18-07-2022



Datum: 18-07-2022

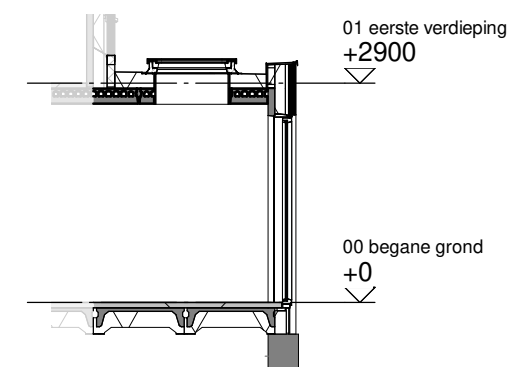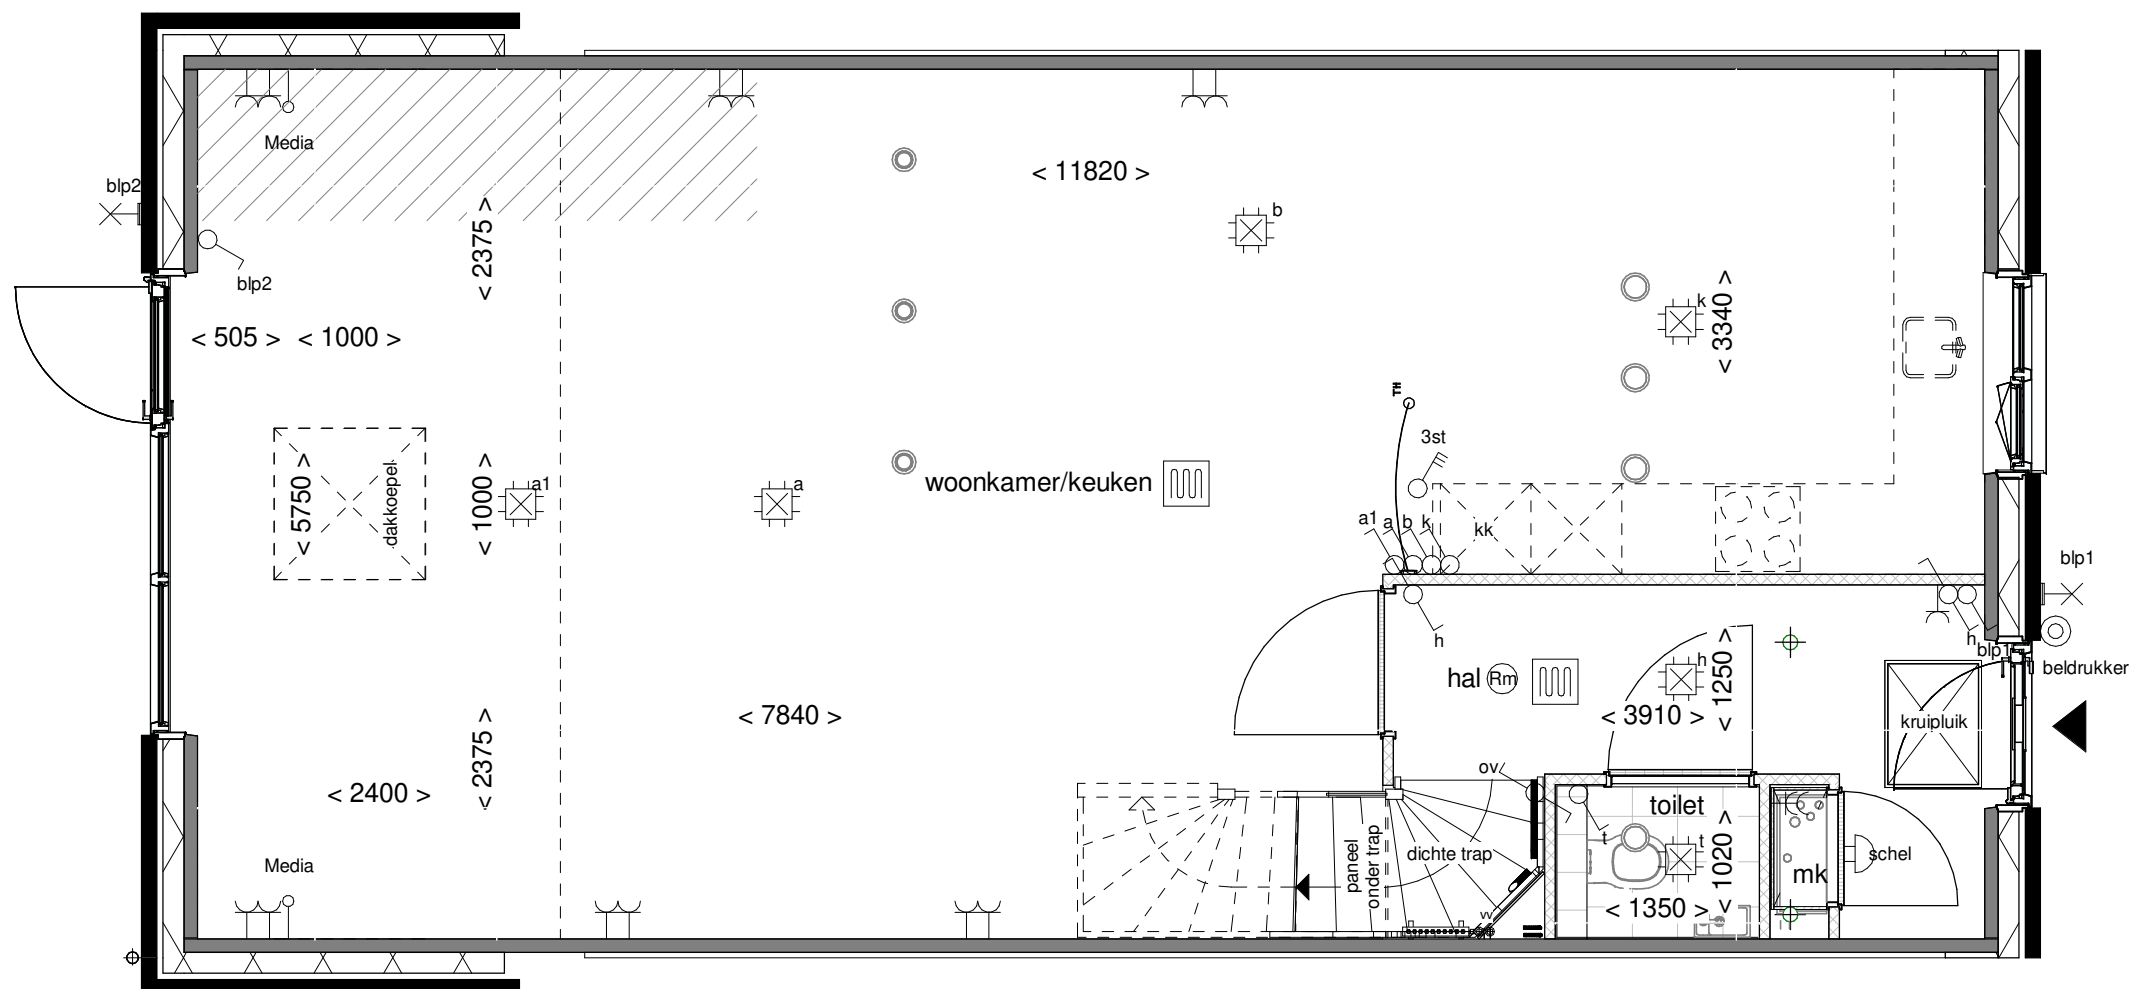

Doorsnede schaal 1:100

**ZUYDER
KROON**
ZEVENHUIZEN

Optie: Lichtkoepel in
uitbouw 240cm


Woningtype: C60

Bouwnummer: -

Optienummer: 1.B.X.10

Schaal: 1:50 / 1:100



Datum: 18-07-2022

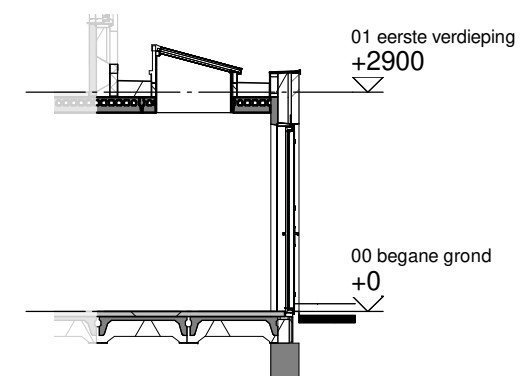

**ZUYDER
KROON**

ZEVENHUIZEN


Datum: 18-07-2022

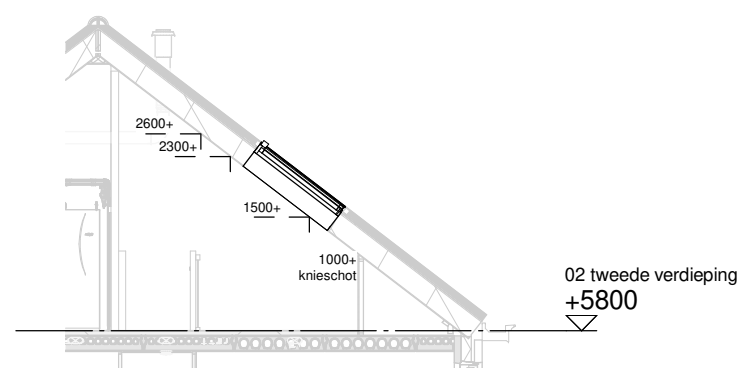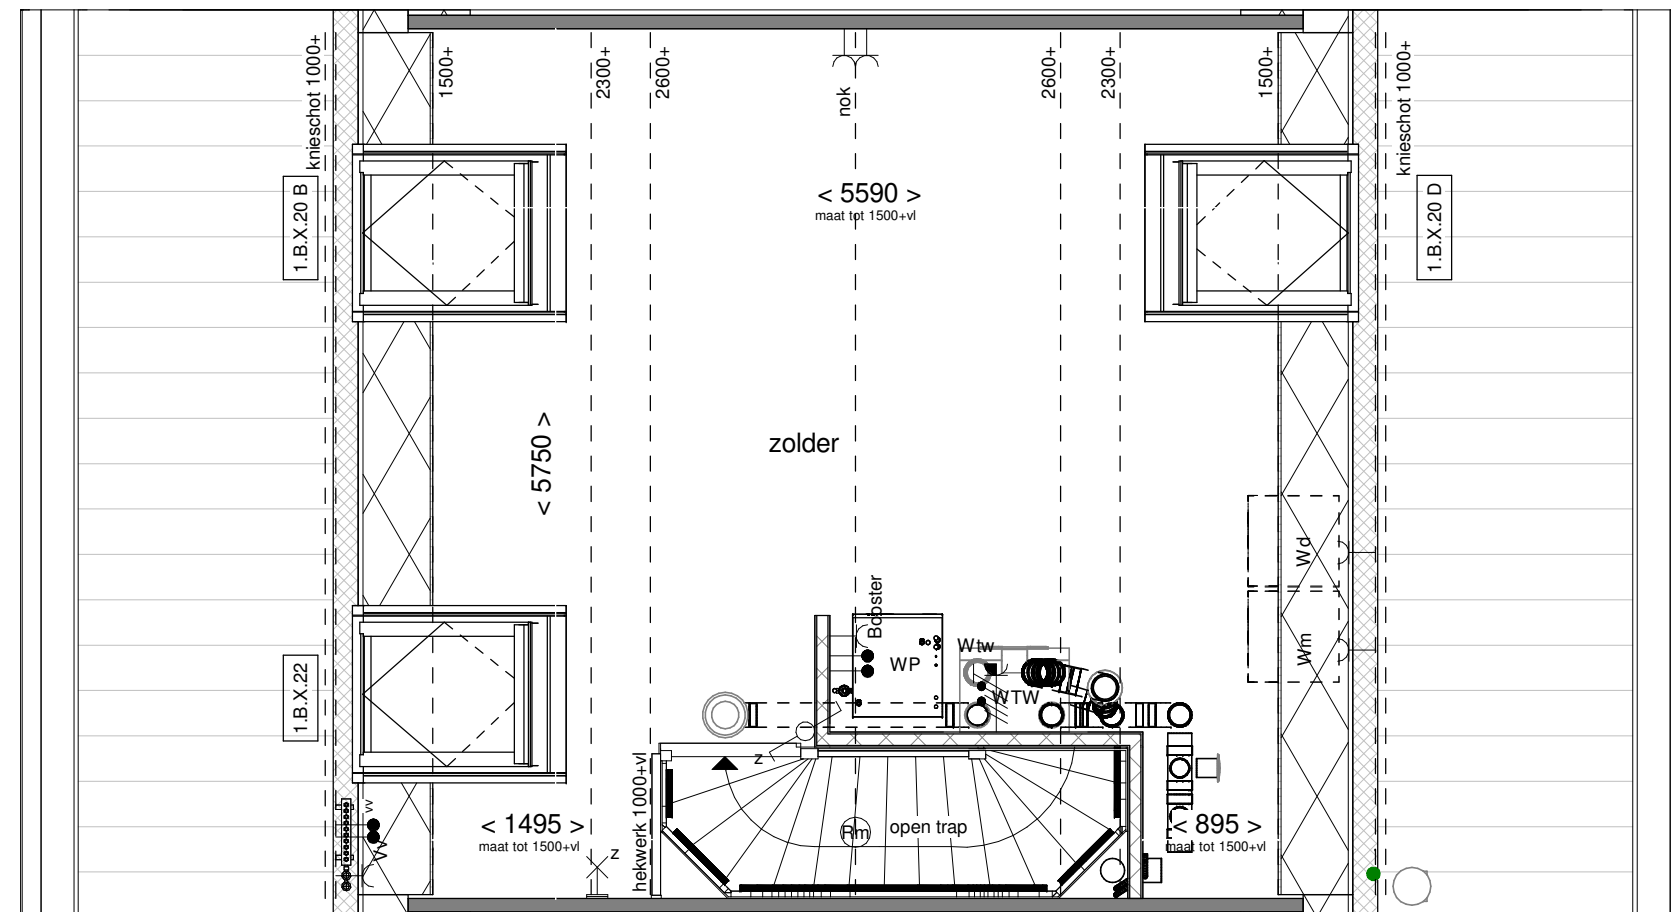

Doorsnede schaal 1:100



Achtergevel schaal 1:100

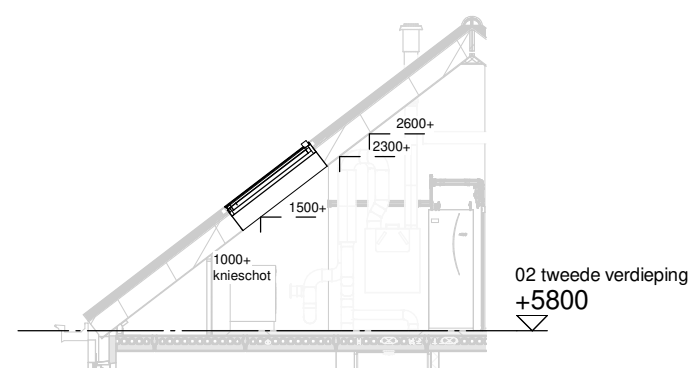

Doorsnede schaal 1:100



Voorgevel schaal 1:100

**ZUYDER
KROON**
ZEVENHUIZEN

Optie: Dakramen voor- en achtergevel



Woningtype: C60

Bouwnummer: -

Optienummer: 1.B.X.20 / 1.B.X.22

Schaal: 1:50 / 1:100

Datum: 18-07-2022

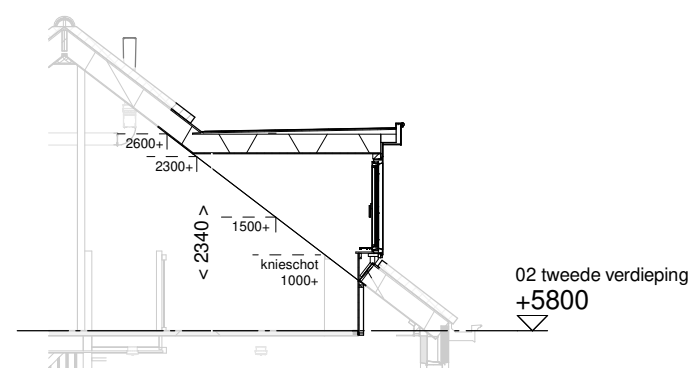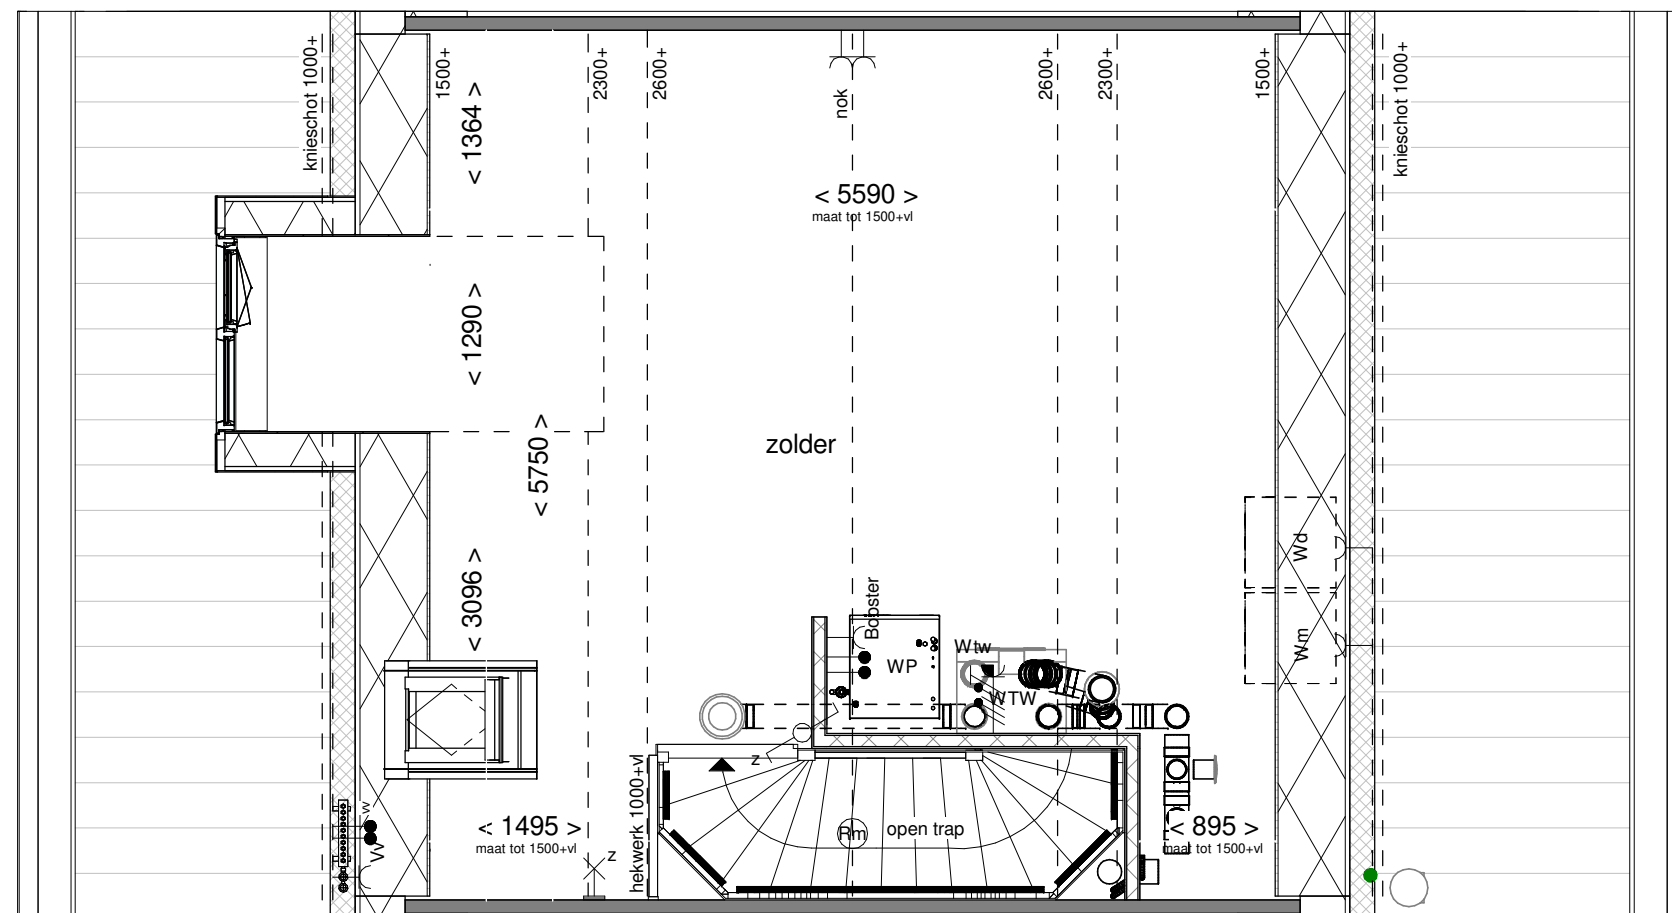

Doorsnede schaal 1:100



Achtergevel schaal 1:100

**ZUYDER
KROON**
ZEVENHUIZEN

Optie: Dakkapel
achtergevel 130cm



Woningtype: C60

Bouwnummer: -

Optienummer: 1.B.X.32A

Schaal: 1:50 / 1:100

Datum: 18-07-2022

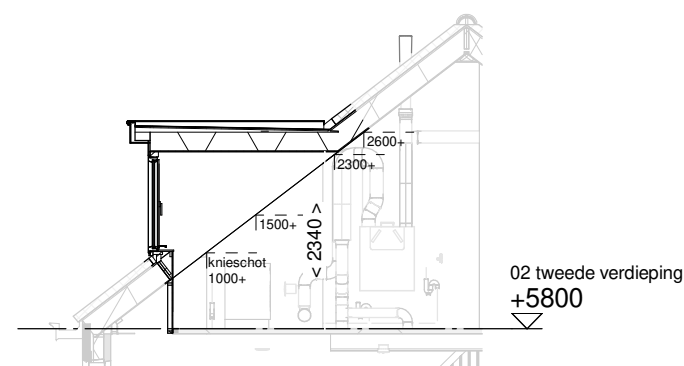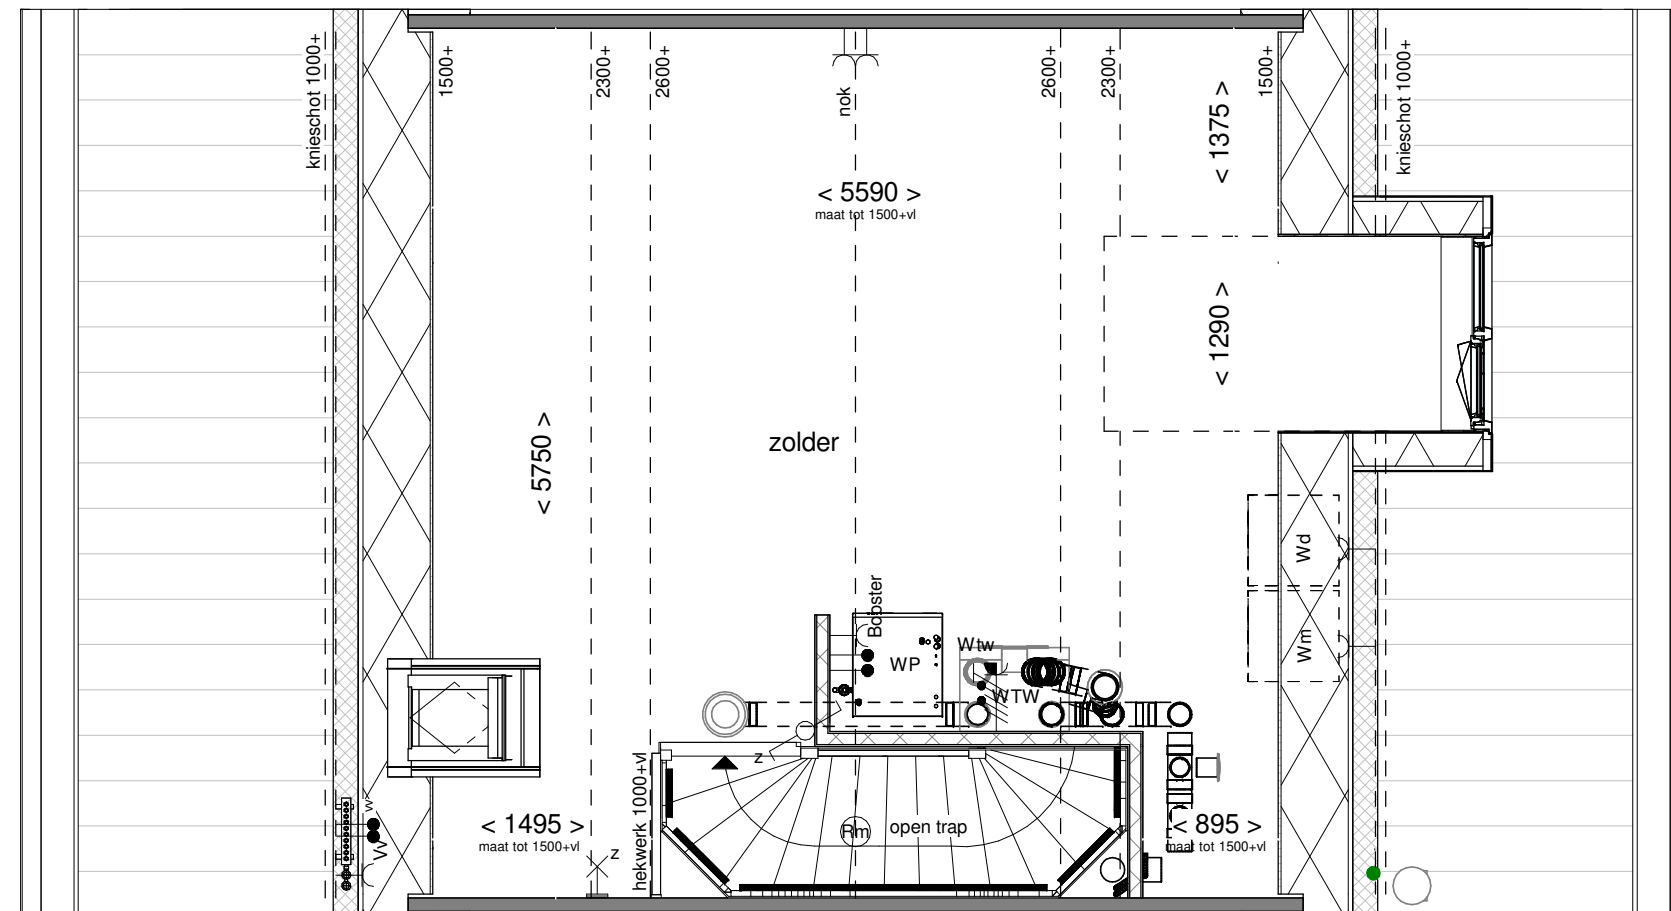

Doorsnede schaal 1:100



Voorgevel schaal 1:100

**ZUYDER
KROON**
ZEVENHUIZEN

Optie: Dakkapel
voorgevel 130cm



Woningtype: C60

Bouwnummer: -

Optienummer: 1.B.X.32V

Schaal: 1:50 / 1:100

Datum: 18-07-2022

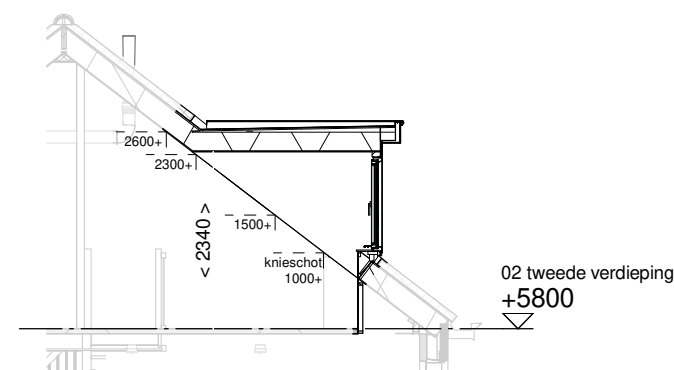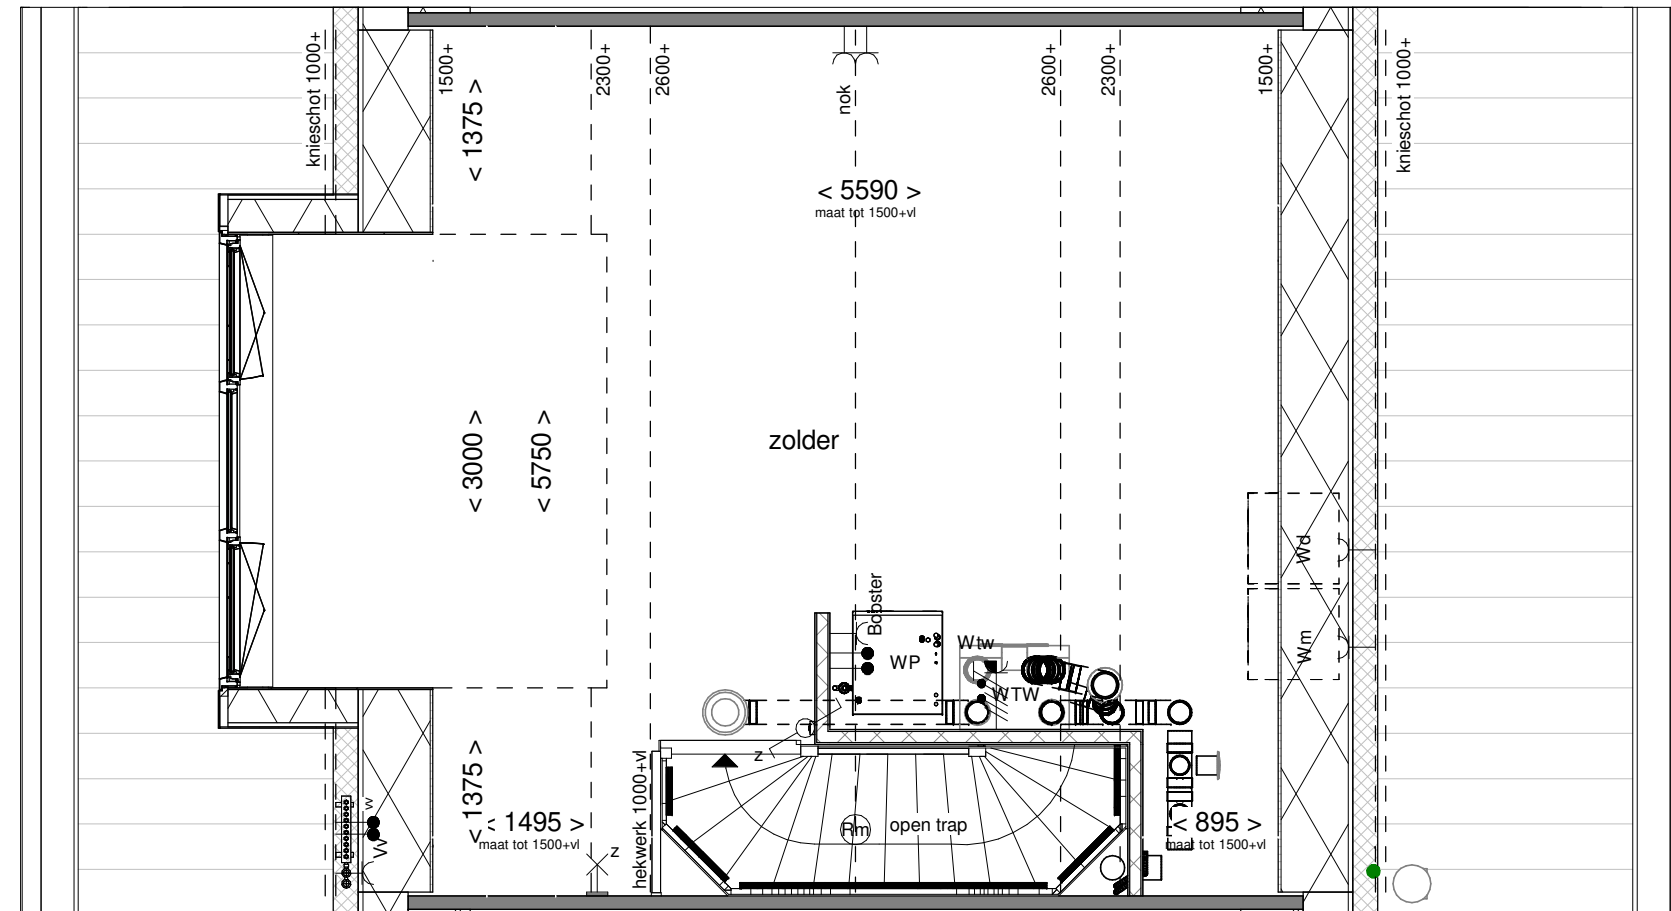

Doorsnede schaal 1:100



Achtergevel

**ZUYDER
KROON**
ZEVENHUIZEN

Optie: Dakkapel
achtergevel 300cm


Woningtype: C60

Bouwnummer: -

Optienummer: 1.B.X.34A

Schaal: 1:50 / 1:100

Datum: 18-07-2022

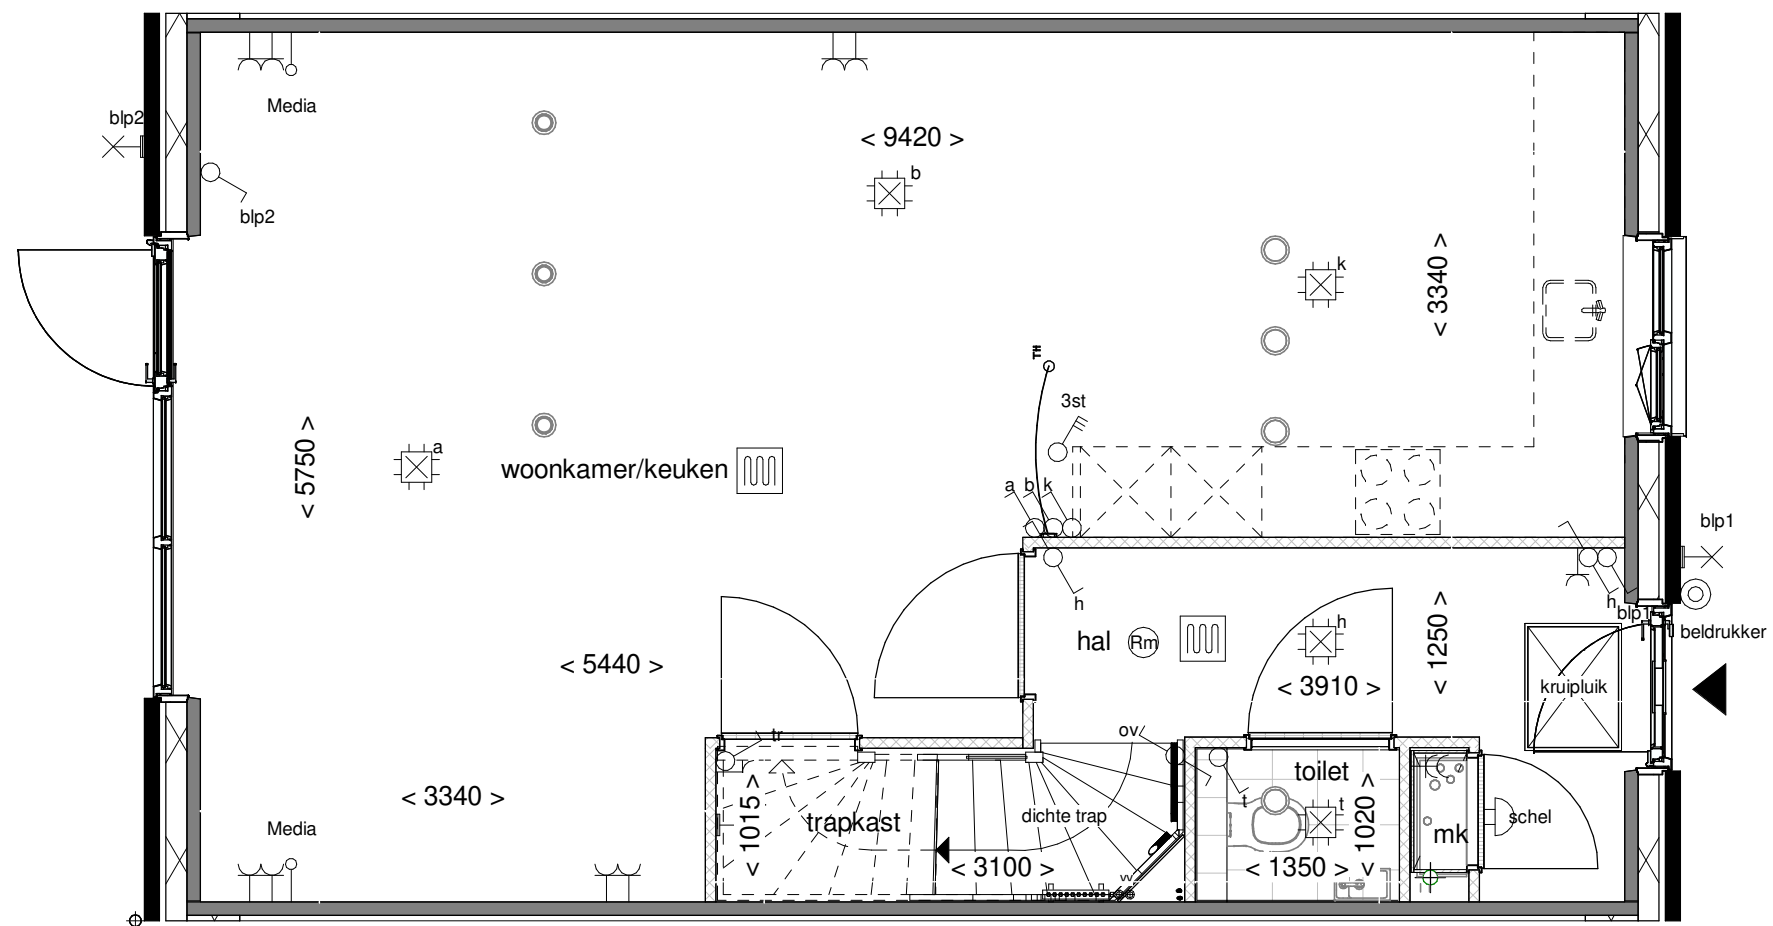

**ZUYDER
KROON**
ZEVENHUIZEN

Optie: Trapkast


Woningtype: C60

Bouwnummer: -

Optienummer: 1.C.C.10

Schaal: 1:50

Datum: 18-07-2022

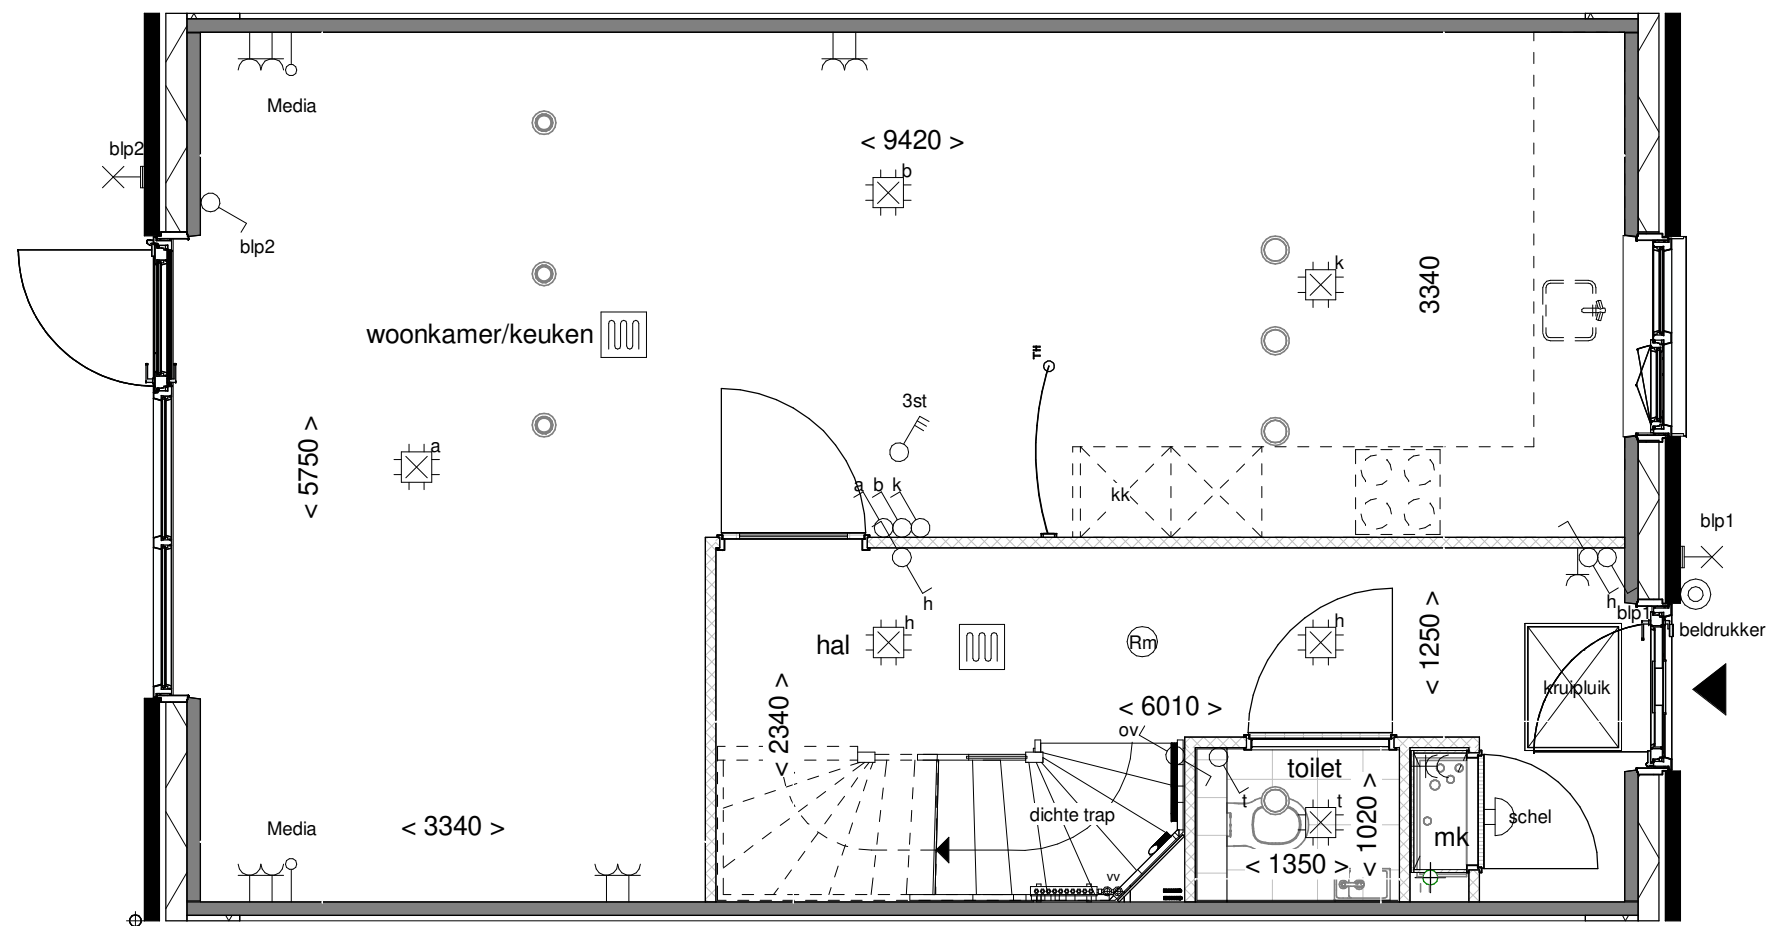

**ZUYDER
KROON**
ZEVENHUIZEN

Optie: Vergroten hal met
glasdeur


Woningtype: C60

Bouwnummer: -

Optienummer: 1.C.C.12

Schaal:

Datum: 18-07-2022

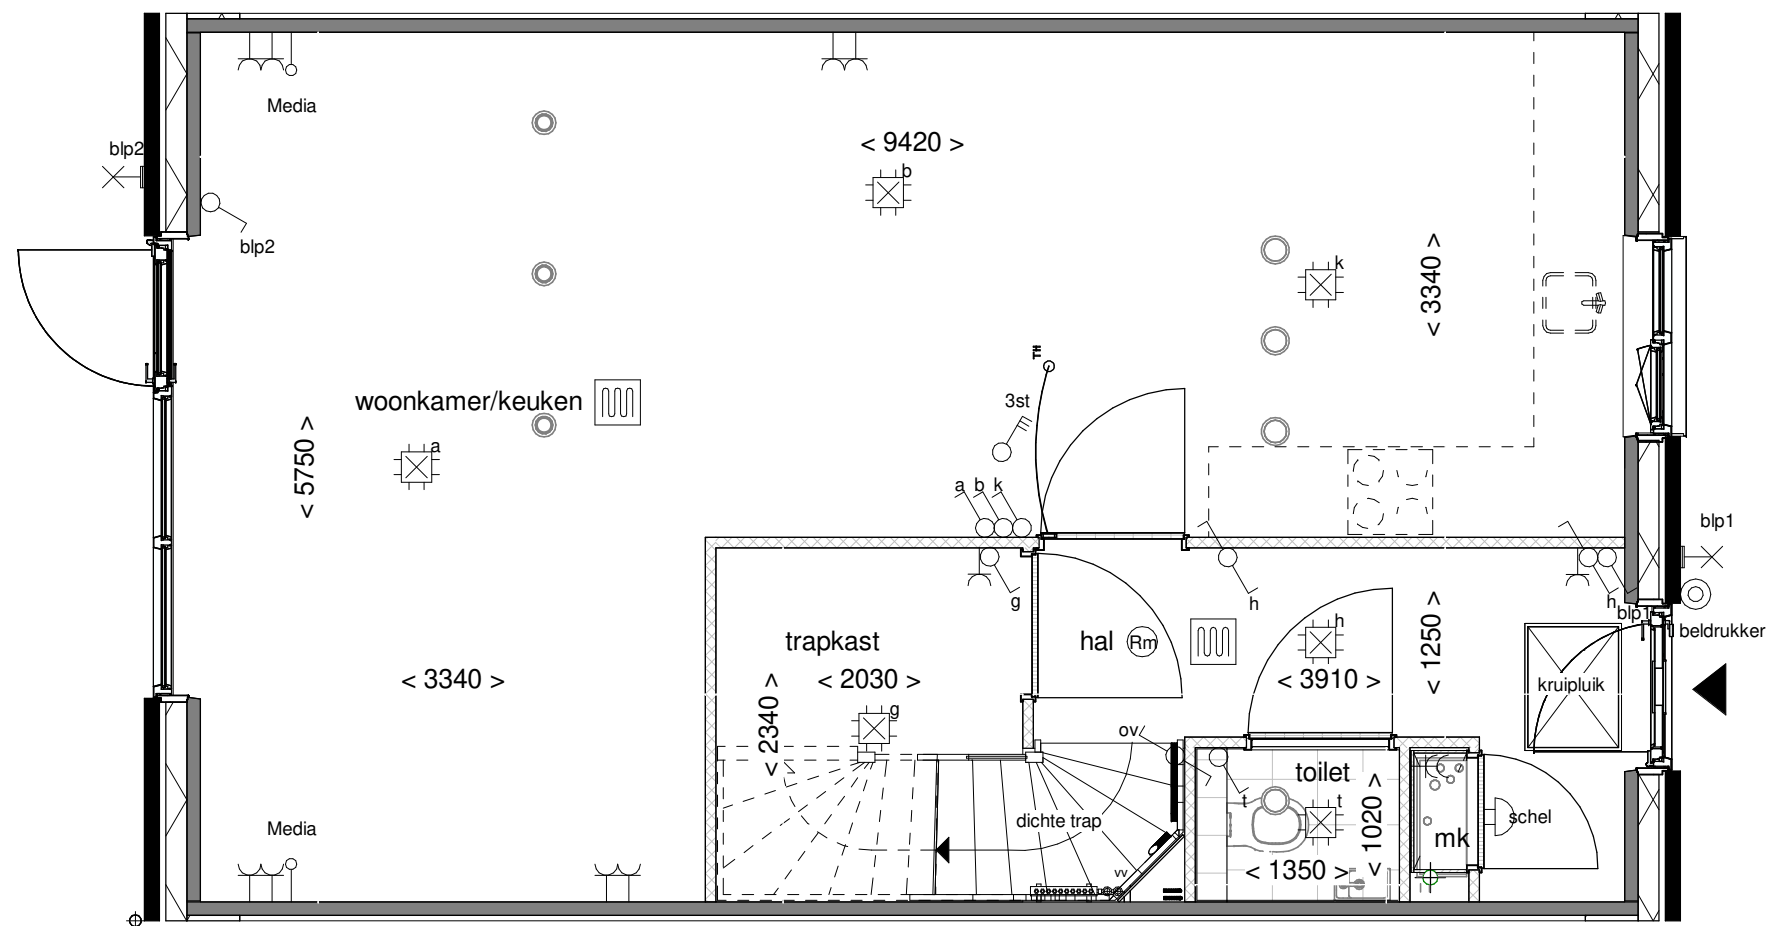

**ZUYDER
KROON**
ZEVENHUIZEN

Optie: Vergroten trapkast


Woningtype: C60

Bouwnummer: -

Optienummer: 1.C.C.16

Schaal: 1:50

Datum: 18-07-2022

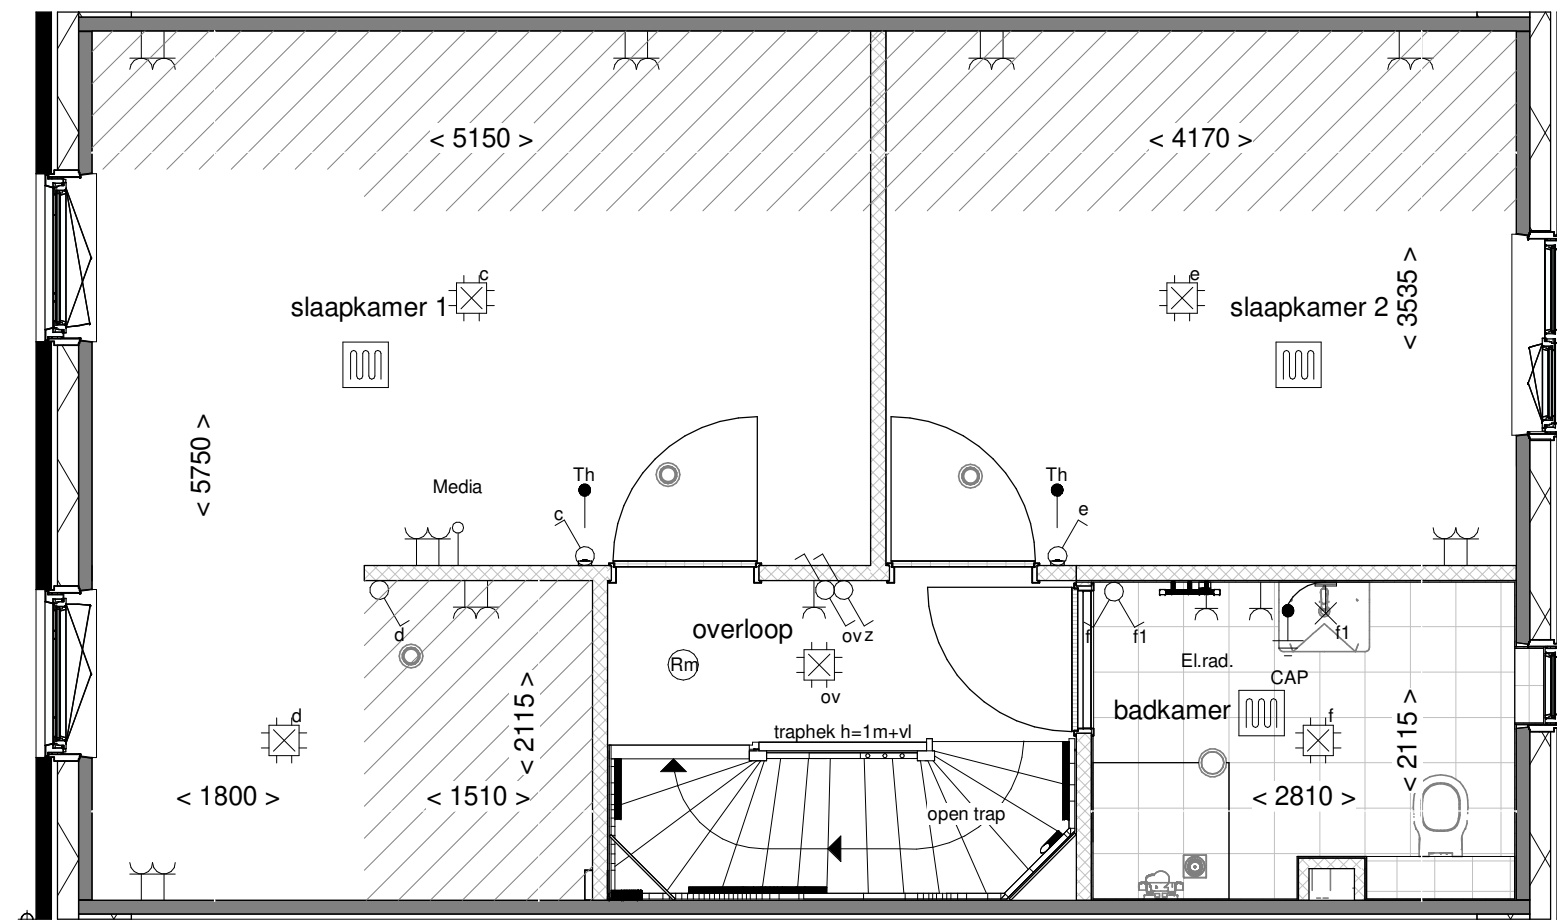

**ZUYDER
KROON**
ZEVENHUIZEN

Optie: Slaapkamer 3
wijzigen in inloopkast


Woningtype: C60

Bouwnummer: -

Optienummer: 1.C.C.30

Schaal: 1:50

Datum: 18-07-2022

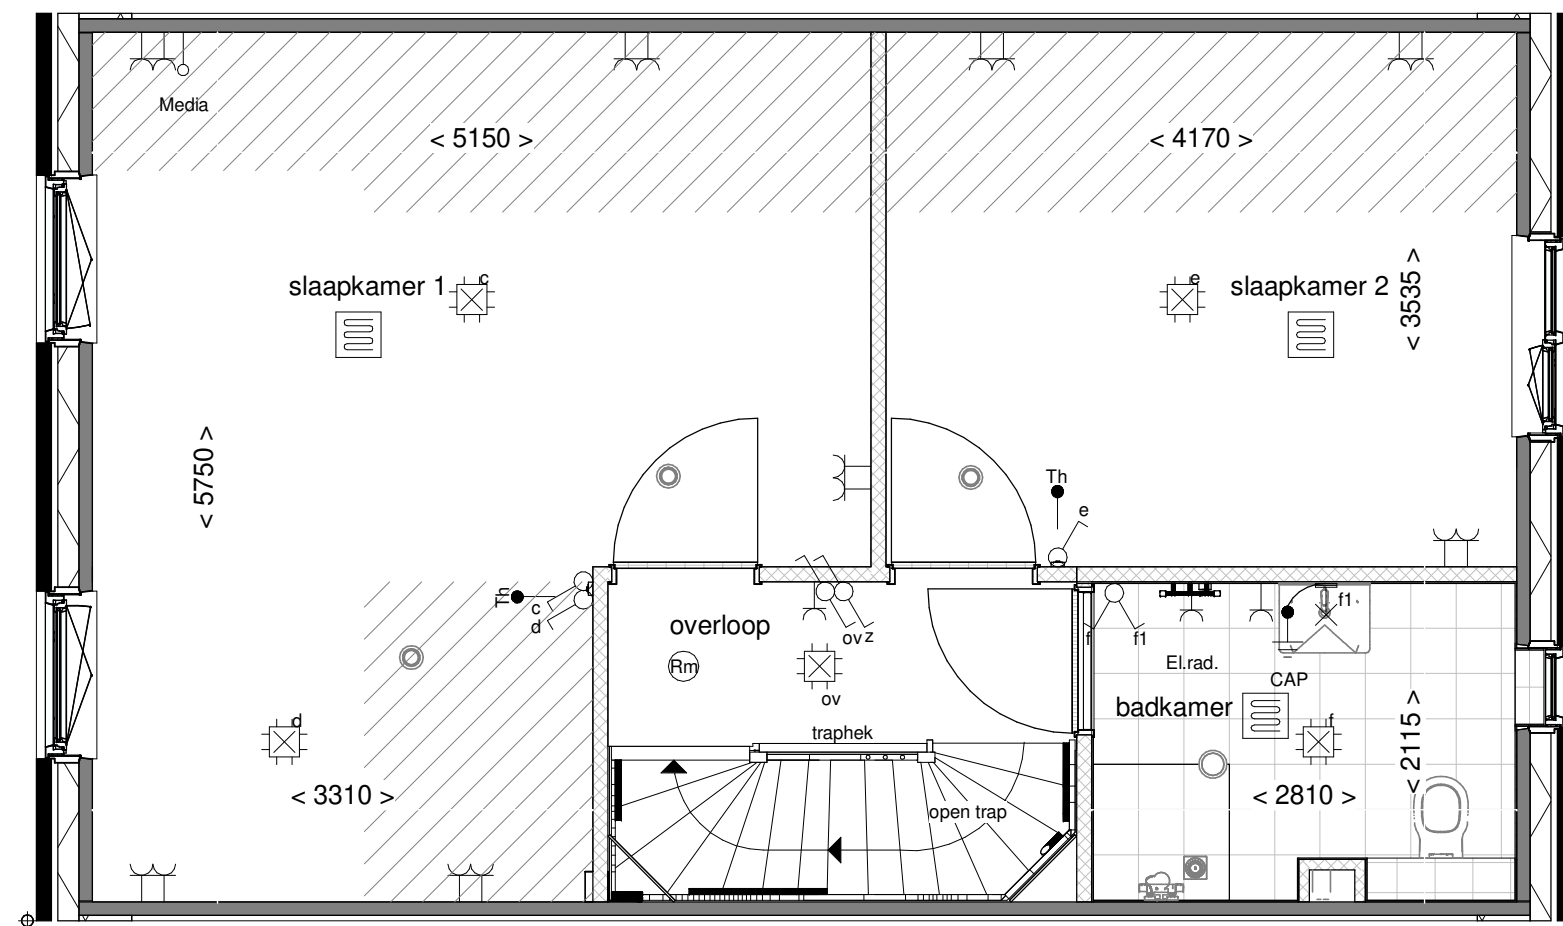

**ZUYDER
KROON**
ZEVENHUIZEN

Optie: Samenvoegen
slaapk. achterzijde


Woningtype: C60

Bouwnummer: -

Optienummer: 1.C.C.32

Schaal: 1:50

Datum: 18-07-2022

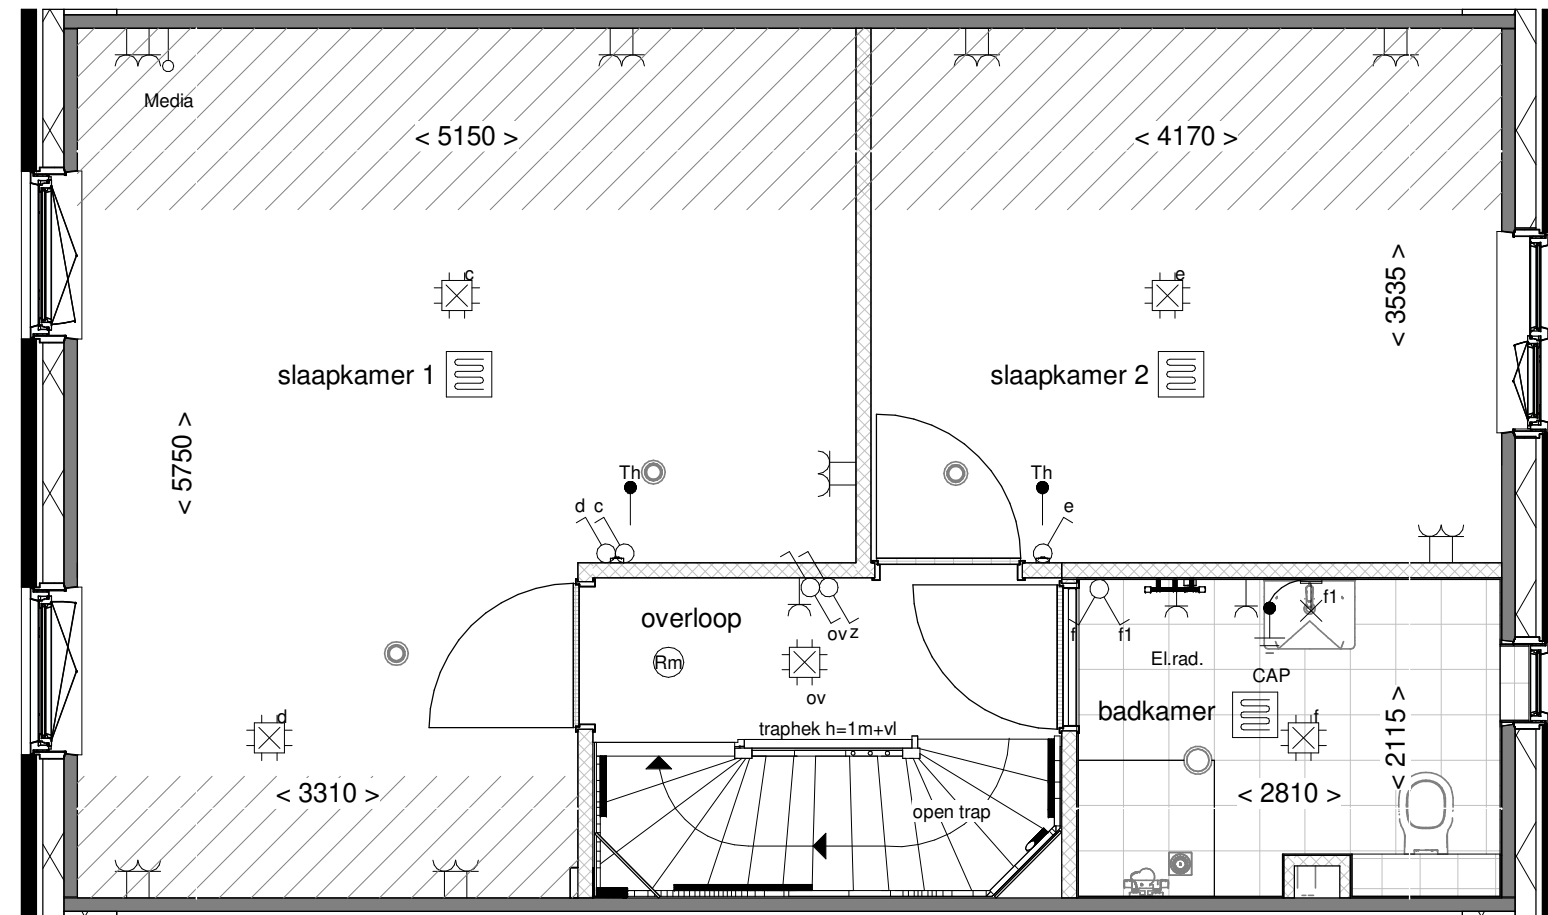

**ZUYDER
KROON**
ZEVENHUIZEN

Optie: Samenvoegen
slaapk. achter var.


Woningtype: C60

Bouwnummer: -

Optienummer: 1.C.C.33

Schaal: 1:50

Datum: 18-07-2022

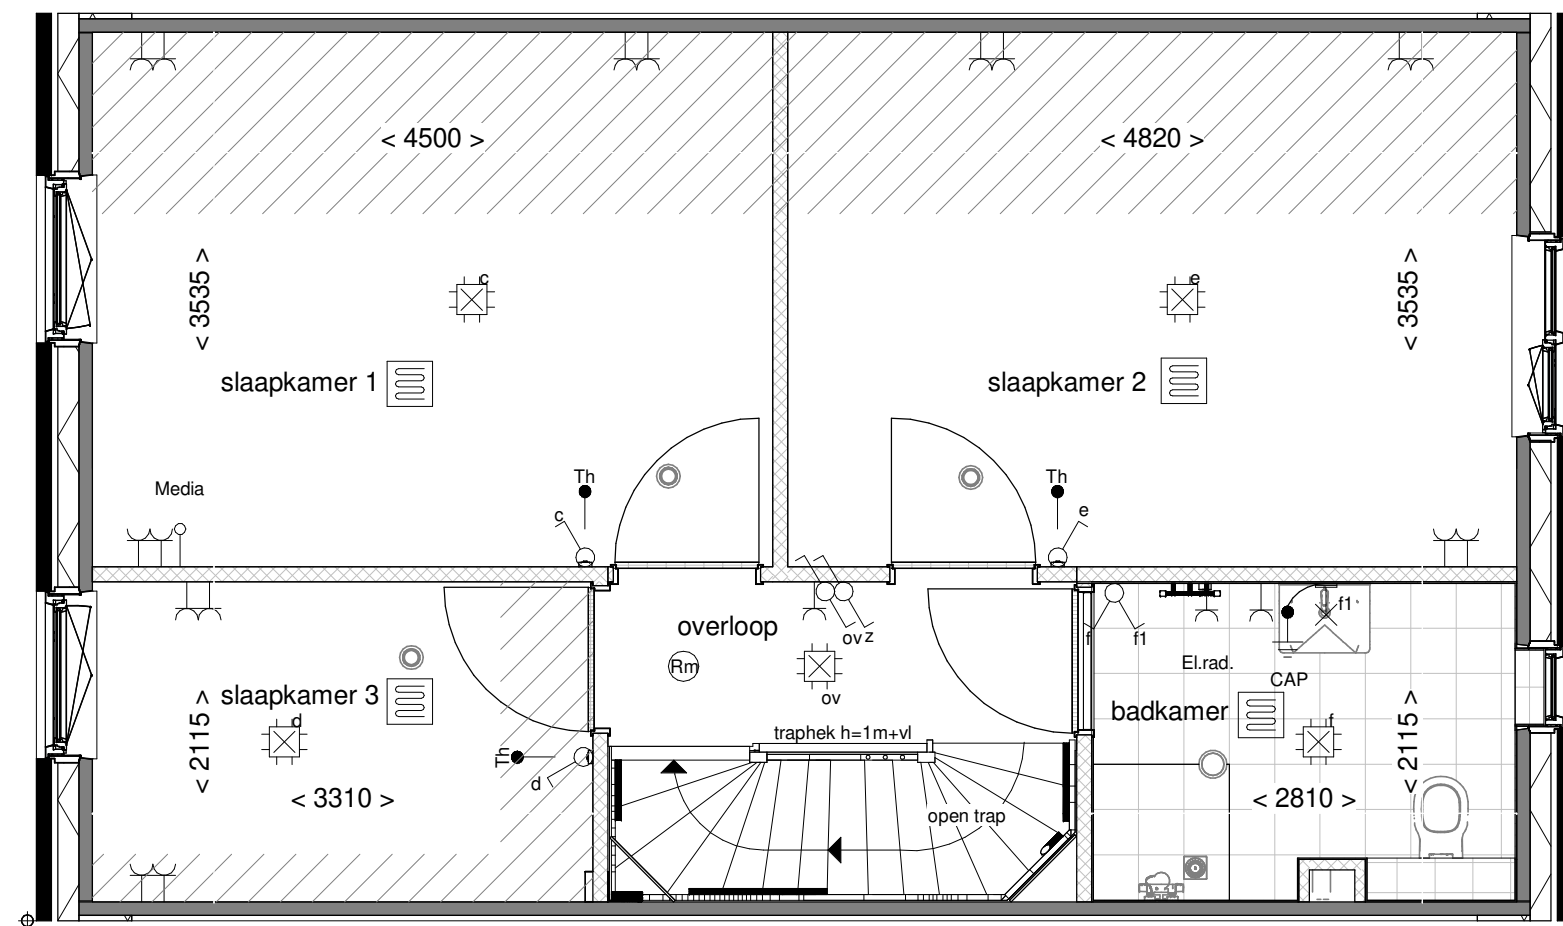

**ZUYDER
KROON**
ZEVENHUIZEN

Optie: Vergroten
slaapkamer 2


Woningtype: C60

Bouwnummer: -

Optienummer: 1.C.C.34

Schaal: 1:50

Datum: 18-07-2022

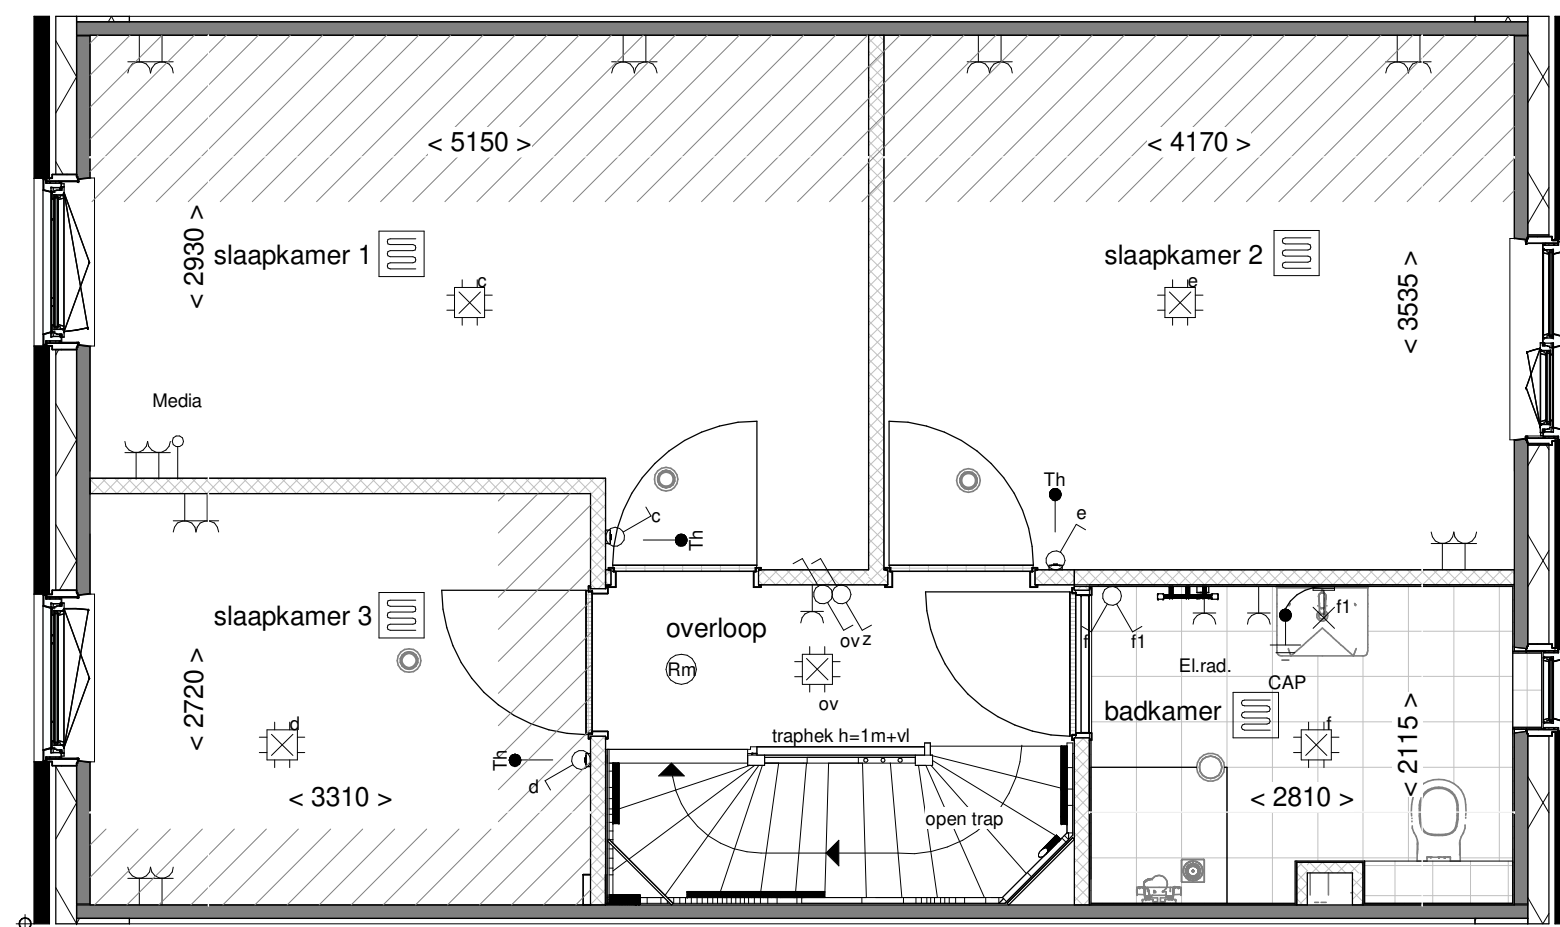

**ZUYDER
KROON**

ZEVENHUIZEN

Optie: Twee ruime
kinderkamers


Woningtype: C60

Bouwnummer: -

Optienummer: 1.C.C.36

Schaal: 1:50

Datum: 18-07-2022

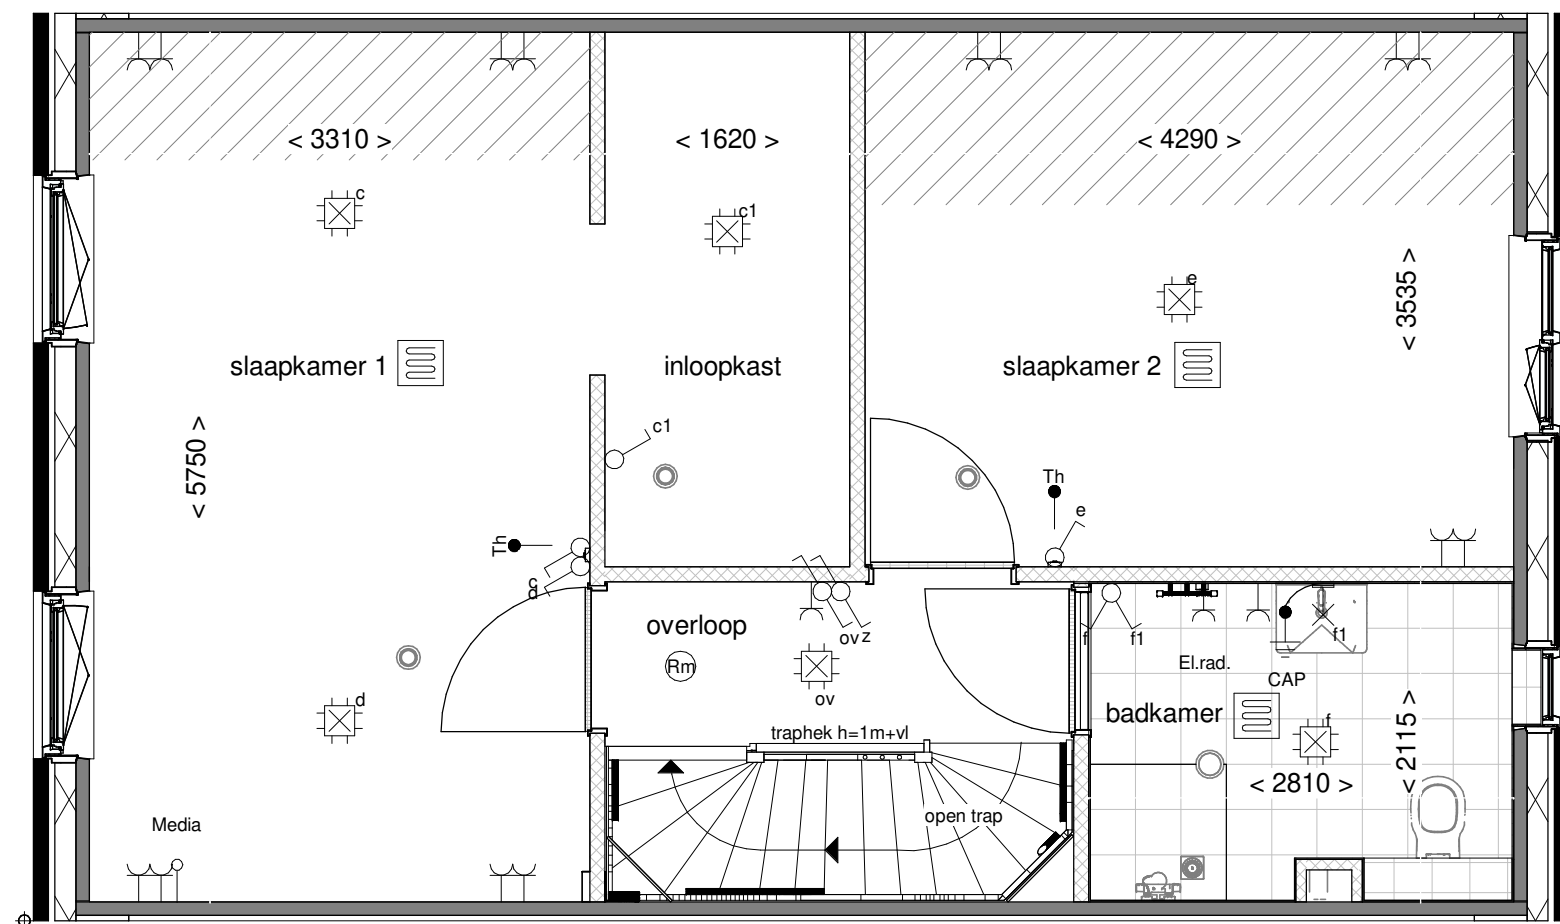

**ZUYDER
KROON**
ZEVENHUIZEN

Optie: Inloopkast in slaapk.
achterzijde


Woningtype: C60

Bouwnummer: -

Optienummer: 1.C.C.38

Schaal: 1:50

Datum: 18-07-2022

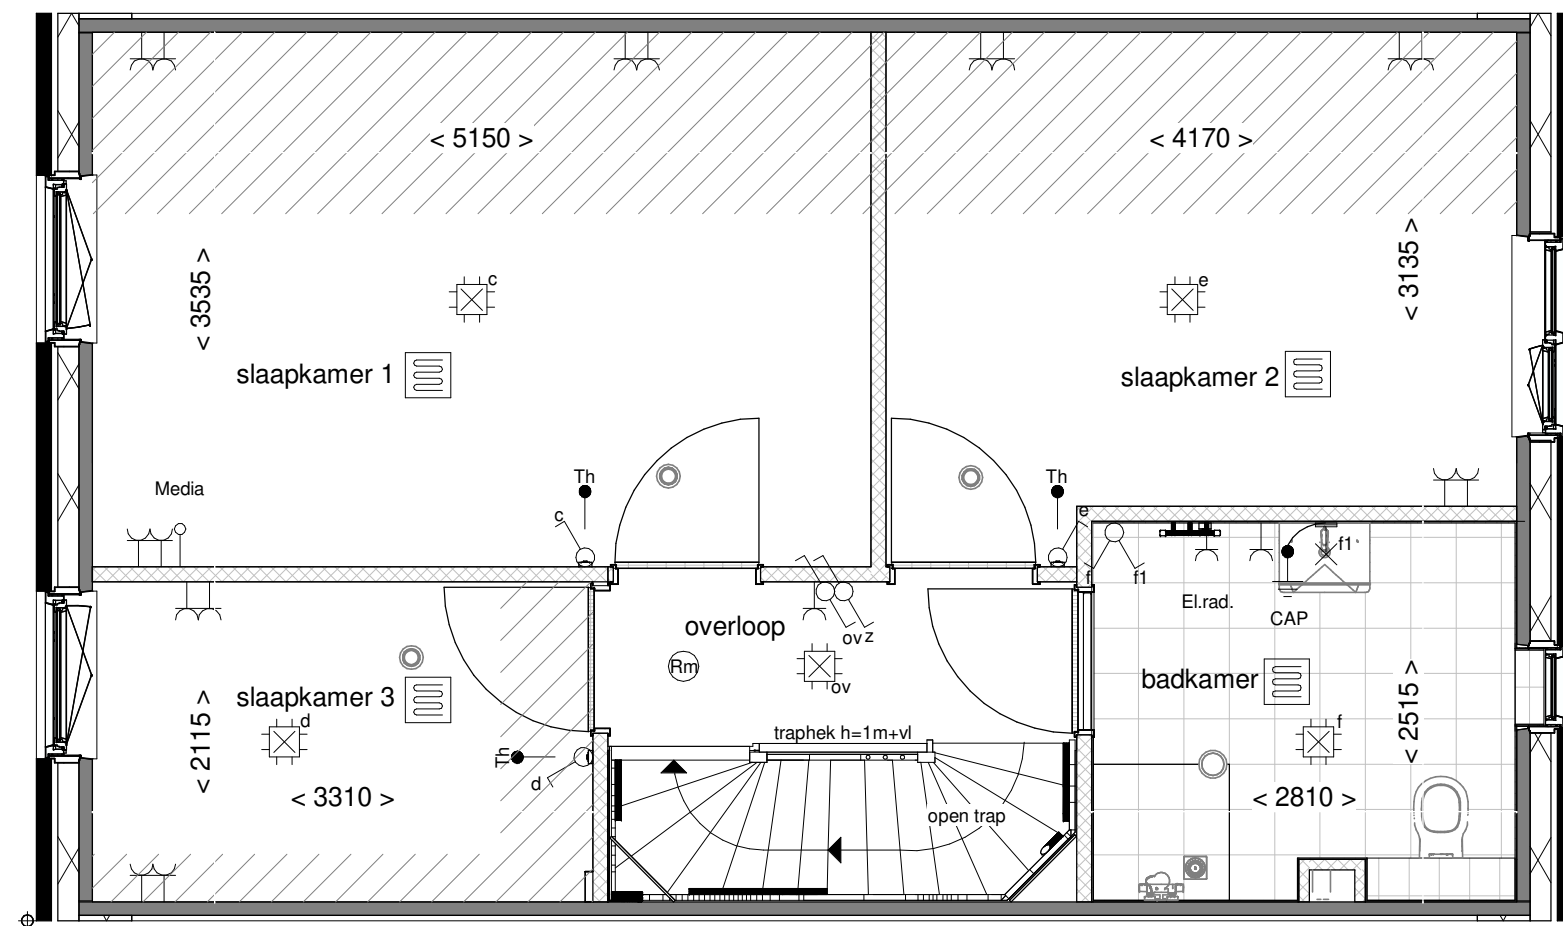

**ZUYDER
KROON**
ZEVENHUIZEN

Optie: Vergroten badkamer
met ca. 40cm


Woningtype: C60

Bouwnummer: -

Optienummer: 1.C.C.40

Schaal: 1:50

Datum: 18-07-2022

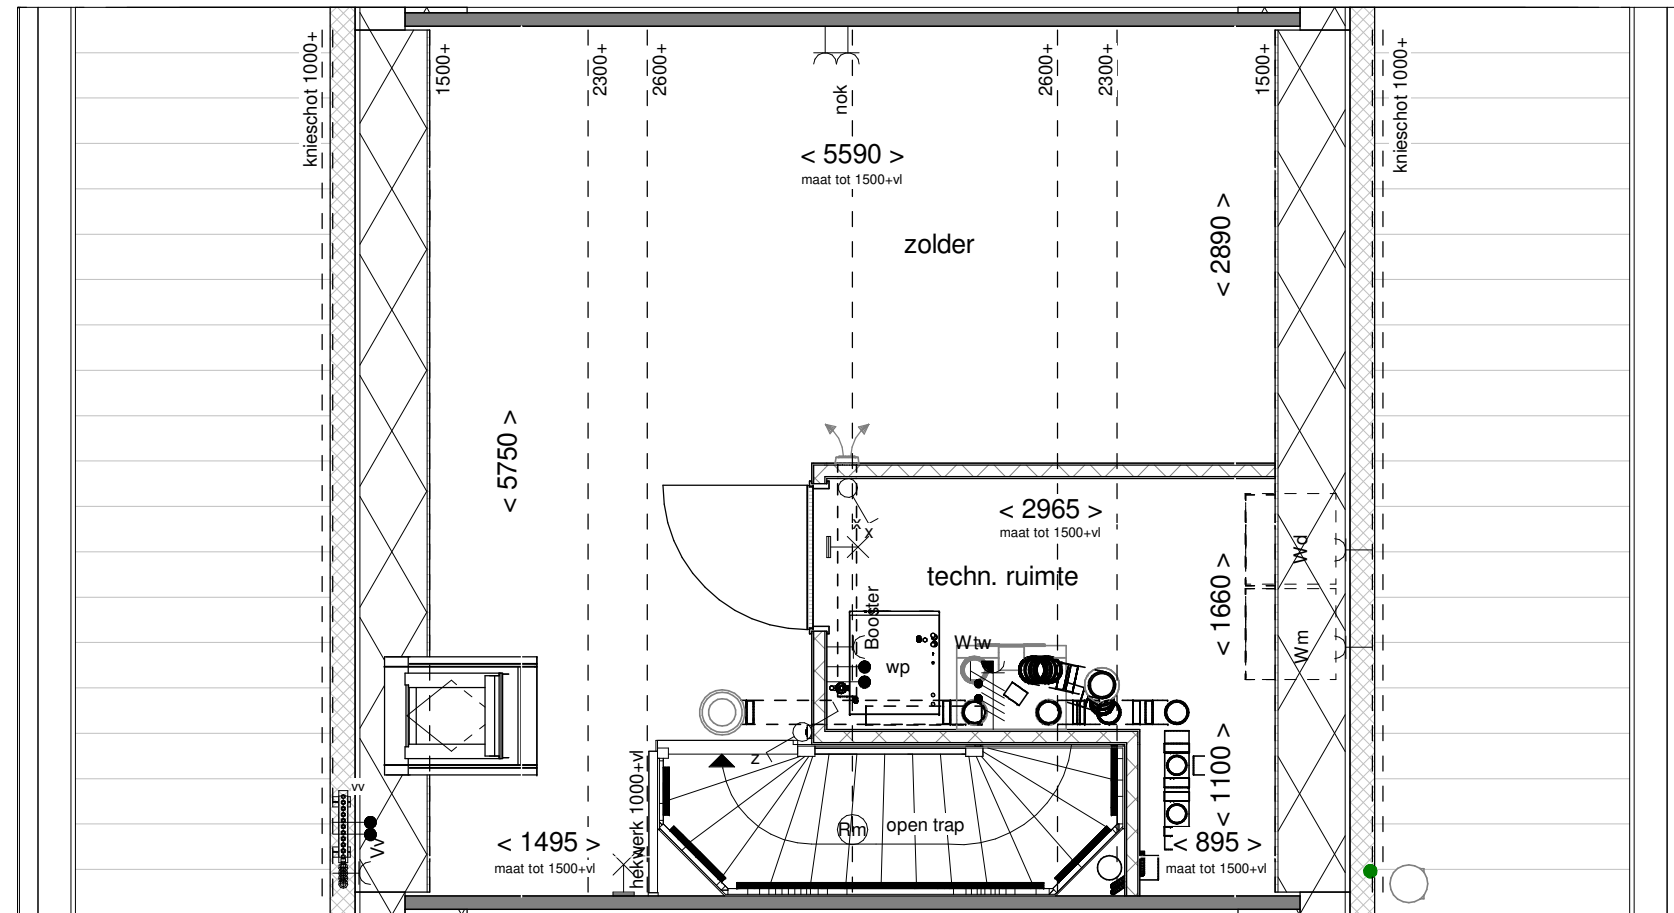

**ZUYDER
KROON**
ZEVENHUIZEN

Optie: Wijzigen indeling met
techniekrumte


Woningtype: C60

Bouwnummer: -

Optienummer: 1.C.C.70

Schaal: 1:50

Datum: 18-07-2022

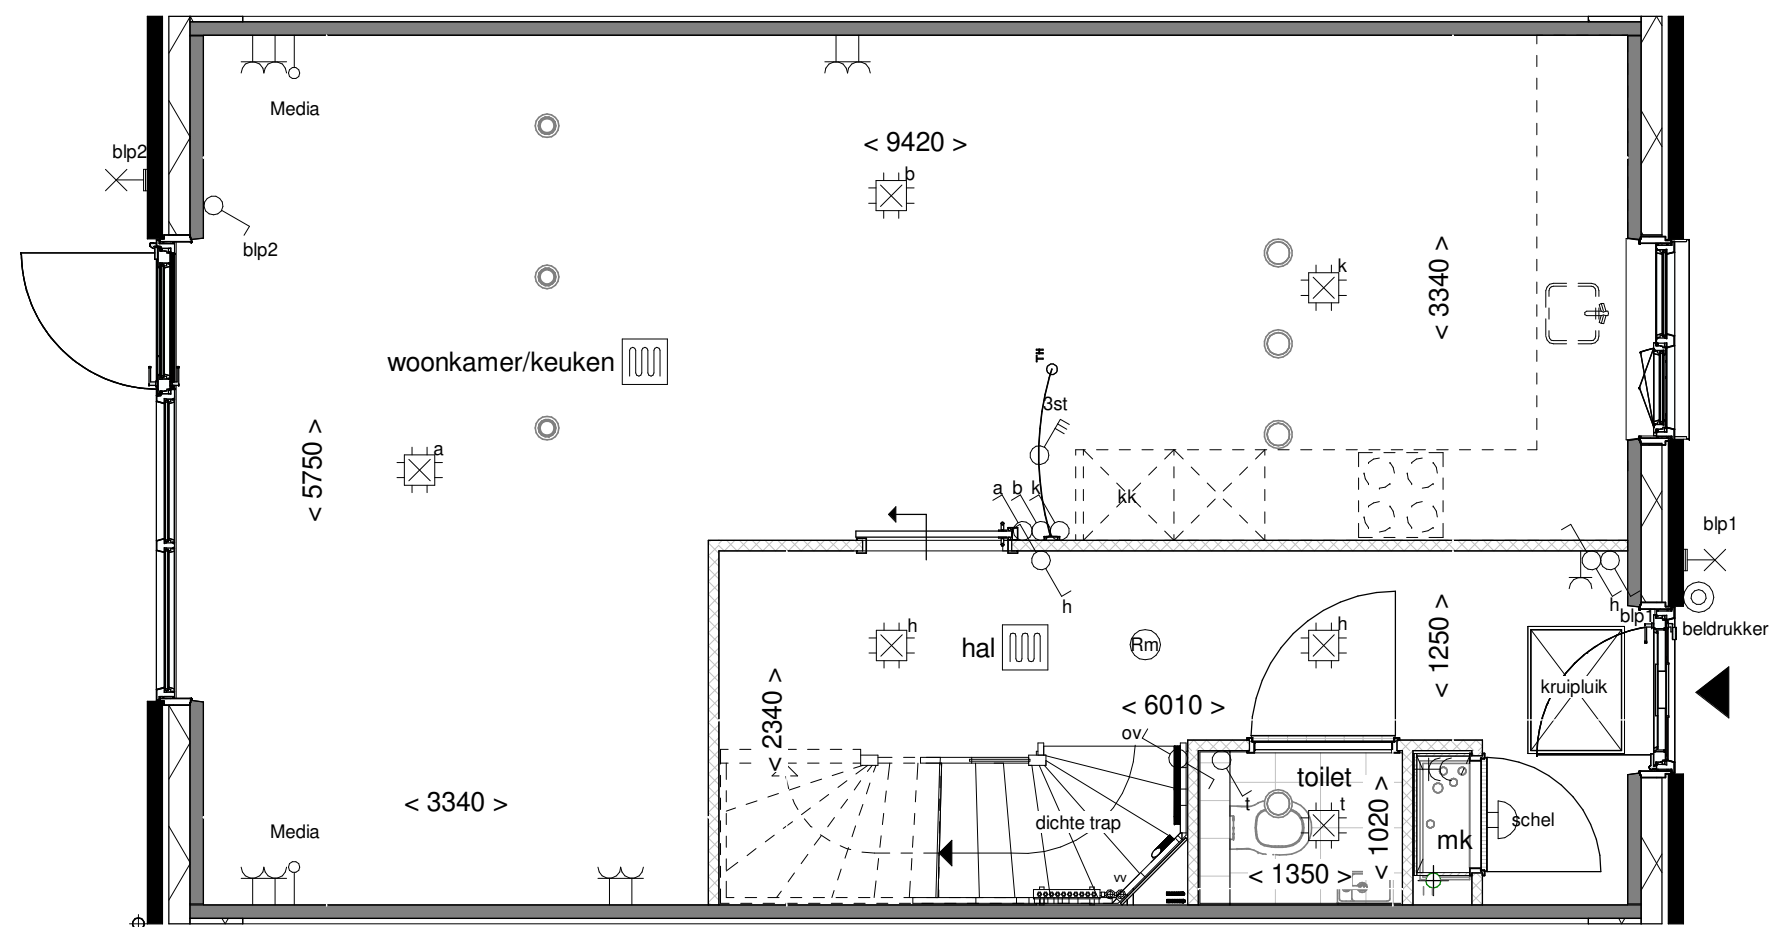

**ZUYDER
KROON**
ZEVENHUIZEN

Optie: Schuifdeur voor de wand


Woningtype: C60

Bouwnummer: -

Optienummer: 2.L.0.24

Schaal: 1:50

Datum: 18-07-2022

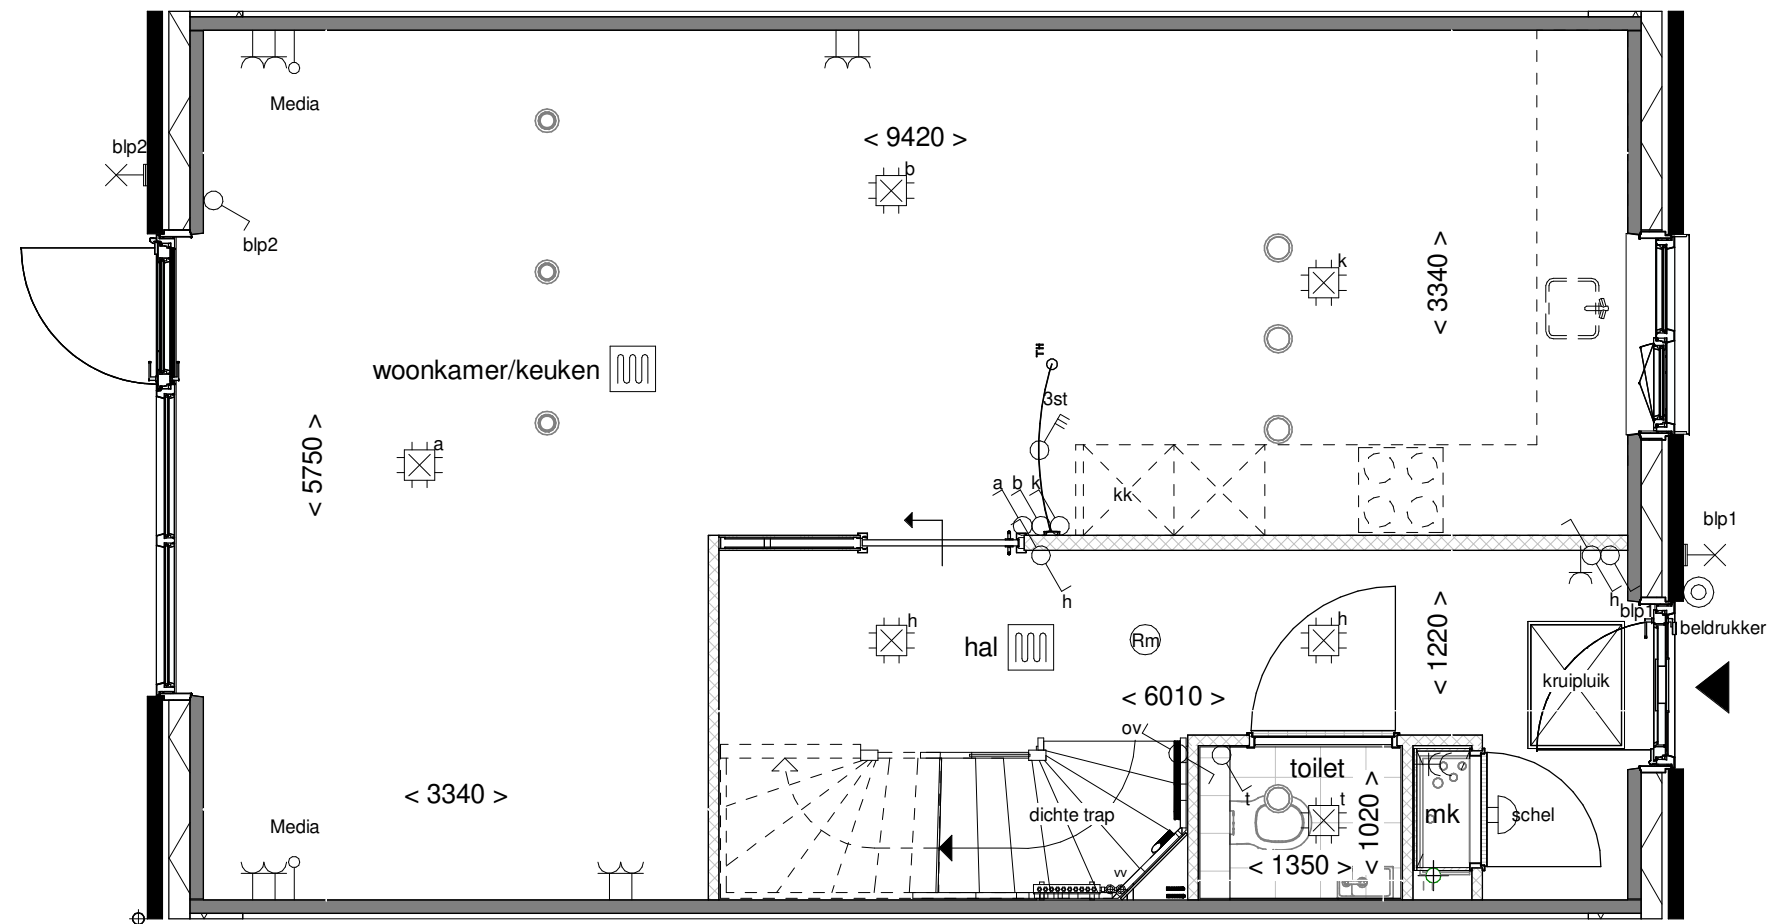

**ZUYDER
KROON**
ZEVENHUIZEN

Optie: Schuifdeur in de wand

Woningtype: C60

Bouwnummer: -

Optienummer: 2.L.0.26

Schaal: 1:50

Datum: 18-07-2022