

Renvooi

- entree woning
- kavelgrens
- haag h=0,5m
- gaashek met klimplanten h=1,8m
- schutting h=1,8m
- betontegels 400x600mm
- BU — buitenunit warmtepomp
- leiding buitenunit
- stalen poort met gaashek
- P — parkeerplaats op eigen terrein 2500x5000mm

N

parkeerplekken en posities bomen indicatief

ZUYDER KROON ZEVENHUIZEN

Tekening:	Situatie fase 8.2
Woningtype:	C60, E60, L72, F+60
Bouwnummer:	21 t/m 58
Bladnummer:	VT-S-8.2
Schaal:	1:1000
Datum:	18-07-2022



Renvooi

- entree woning
- kavelgrens
- haag h=0,5m
- gaashek met klimplanten h=1,8m
- schutting h=1,8m
- betontegels 400x600mm
- BU — buitenunit warmtepomp
- leiding buitenunit
- stalen poort met gaashek
- P — parkeerplaats op eigen terrein 2500x5000mm

N

parkeerplekken en posities bomen indicatief

ZUYDER KROON ZEVENHUIZEN

Tekening:	Situatie Blok 13
Woningtype:	60, C60-T
Bouwnummer:	52 t/m 58
Bladnummer:	VT-S-06
Schaal:	1:200
Datum:	18-07-2022

Renvooi bouwkundig

metselwerk kleur A

metselwerk kleur B

metselwerk kleur C

metselwerk kleur D

dakpannen kleur antraciet

entree woning

metselwerk

isolatie

dragende wand

niet dragende binnenwand

Metal Studwand

binnendeurkozijn (met bovenlicht)

kruipluik

wm — opstelplaats wasmachine

wd — opstelplaats wasdroger

kk

principe opstelling keukenblok

onbenoemde ruimte volgens krijtstreepmethode

Renvooi installaties

aansluitpunt licht

aansluitpunt licht, wand

centraaldoos met lichtpunt

armatuur aan de wand

rookmelder

aansluitpunt niet bedraad

verdeelinrichting / meterkast / groepenkast

beldrukker

schel

schakelaar, 1-polig

werkschakelaar tbv PV-panelen

schakelaar, 3-polig

schakelaar, wissel

schakelaar, kruis

schakelaar, serie

wandcontactdoos 1-voudig met beschermingscontact

wandcontactdoos 2-voudig met beschermingscontact, verticaal

wandcontactdoos 2-voudig met beschermingscontact

TH — thermostaatleiding, bedraad

wtw — mechanische ventilatie-unit incl. warmteterugwinunit

wp — warmtepomp

inblaasventiel mechanische ventilatie

afzuigventiel mechanische ventilatie

vv — verdeler vloerverwarming

rad — elektrische radiator

kanalen in het zicht

vloerverwarming

Disclaimer

De op deze tekeningen aangegeven maten zijn circa maten in millimeters en tussen de wanden / vloeren gemeten, waarbij geen rekening is gehouden met enige wandafwerking, plinten, aftimmering , ect. In verband met de nauwkeurige uitwerking van details, constrcutie, maatvoering, materialen e.d. kunnen er kleine afwijkingen ontstaan ten opzichte van de nu vermelde gegevens. Deze geringe afwijkingen geven geen aanleding tot verrekening. Aan de op deze tekening aangegeven maten kunnen derhalve geen rechten worden ontleend. De op deze tekeningen aangegeven maatvoering is niet geschikt voor opdrachten aan derden door koper(s). De posities van aansluitingen en installatie onderdelen zijn indicatief op tekening aangegeven. De exacte aantallen en posities zullen na berekening in het werk door de installateurs worden bepaald en kunnen afwijken van deze tekening.

ZUYDER KROON ZEVENHUIZEN

Tekening:	Renvooi
Woningtype:	C60, C60-T
Bouwnummer:	52 t/m 58
Bladnummer:	VT-0-00c
Schaal:	
Datum:	18-07-2022



Type: C60
bwnr: 58

Type: C60-T
bwnr: 57

Type: C60
bwnr: 56

Type: C60
bwnr: 55

Type: C60-T
bwnr: 54

Type: C60-T
bwnr: 53

Type: C60
bwnr: 52

Voorgevel



Type: C60
bwnr: 52

Type: C60-T
bwnr: 53

Type: C60-T
bwnr: 54

Type: C60
bwnr: 55

Type: C60
bwnr: 56

Type: C60-T
bwnr: 57

Type: C60
bwnr: 58

Achtergevel


ZUYDER KROON ZEVENHUIZEN

Tekening:	Gevels blok 13
Woningtype:	C54, C54-T
Bouwnummer:	52 t/m 58
Bladnummer:	VT-13-00a
Schaal:	1:150
Datum:	18-07-2022



Type: C60
bwnr: 58

Linker zijgevel

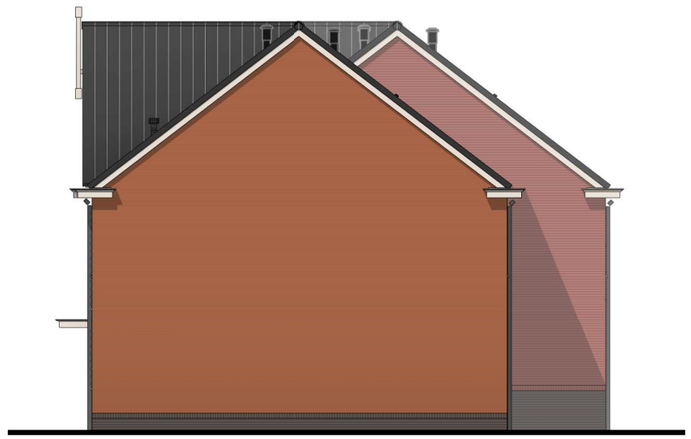


Type: C60
bwnr: 52

Rechter zijgevel


ZUYDER KROON
ZEVENHUIZEN

Tekening:	Zijgevels blok 13
Woningtype:	C60, C60-T
Bouwnummer:	52 t/m 58
Bladnummer:	VT-13-00b
Schaal:	1:150
Datum:	18-07-2022

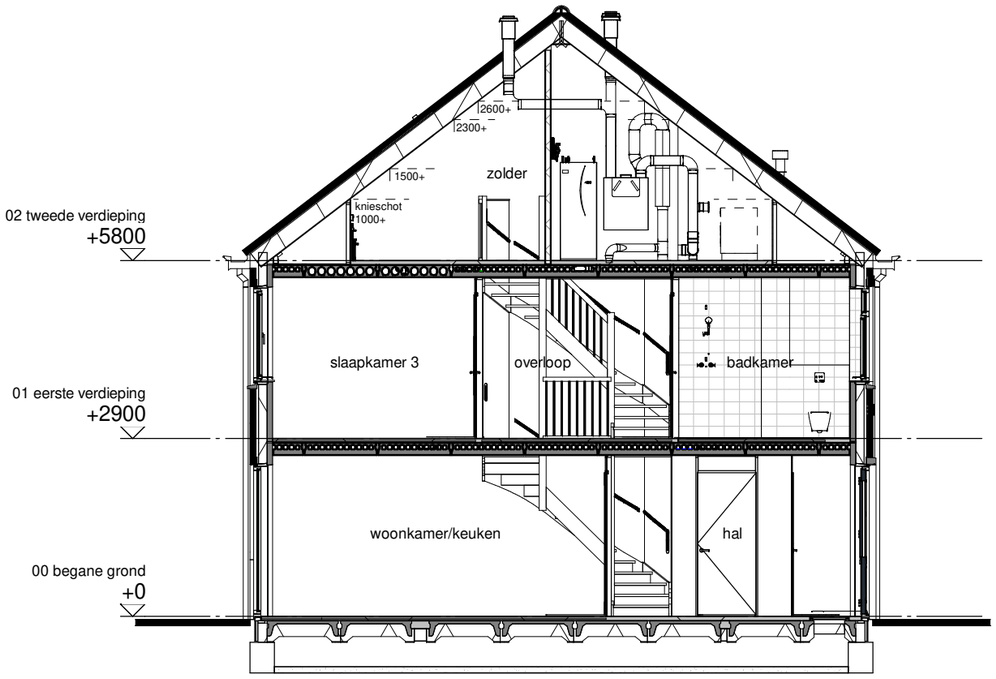


Type: C60
bwnr: 58

Doorsnede A

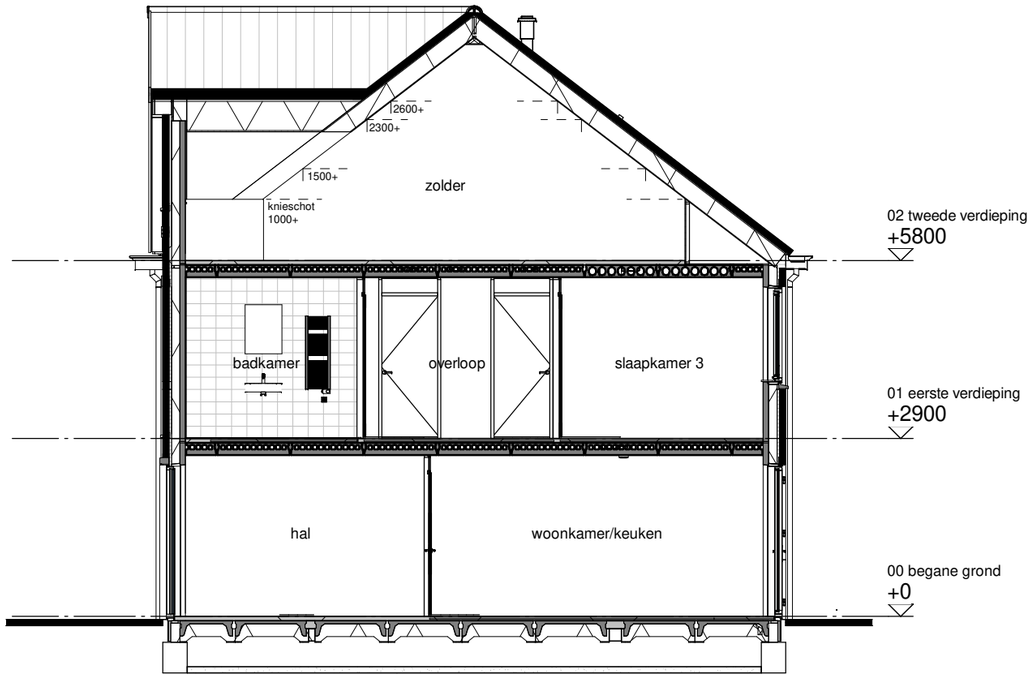

Type: C60-T
bwnr: 57

Doorsnede B

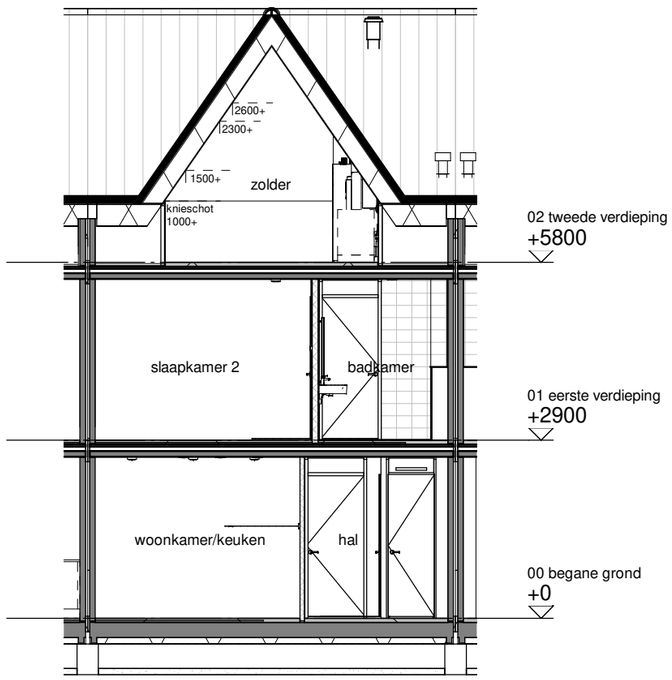


Type: C60-T
bwnr: 56

Doorsnede C

ZUYDER KROON ZEVENHUIZEN

Tekening:	Doorsneden
Woningtype:	C60, C60-T
Bouwnummer:	52 t/m 58
Bladnummer:	VT-13-00c
Schaal:	1:100
Datum:	18-07-2022

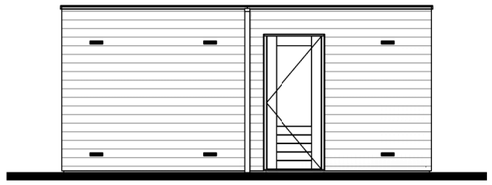

Linker zijgevel




Rechter zijgevel




Achtergevel




Voorgevel

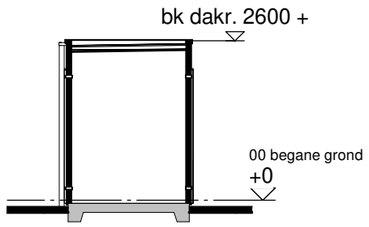

Doorsnede A

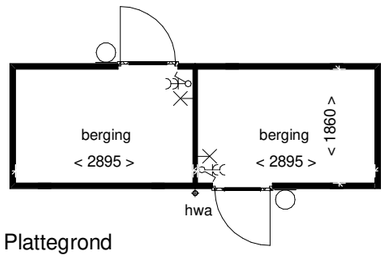

Plattegrond

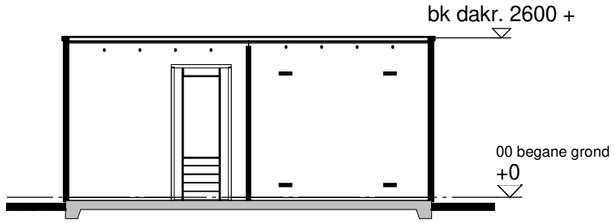

Doorsnede B

Renvooi

houten rabatdelen

houten wanden


Installaties

- enkelpolige schakelaar
- dubbele wandcontactdoos
- lichtpunt buiten
- lichtpunt aan wand

Disclaimer


De op deze tekening aangegeven maten zijn circa maten in millimeters en tussen de wanden / vloeren gemeten, waarbij geen rekening is gehouden met enige wandafwerking, plinten, aftimmering , ect. In verband met de nauwkeurige uitwerking van details, constrcutie, maatvoering, materialen e.d. kunnen er kleine afwijkingen ontstaan ten opzichte van de nu vermelde gegevens. Deze geringe afwijkingen geven geen aanleding tot verrekening. Aan de op deze tekening aangegeven maten kunnen derhalve geen rechten worden ontleend. De op deze tekening aangegeven maatvoering is niet geschikt voor opdrachten aan derden door koper(s). De posities van aansluitingen en installatie onderdelen zijn indicatief op tekening aangegeven. De exacte aantallen en posities zullen na berekening in het werk door de installateurs worden bepaald en kunnen afwijken van deze tekening.

3D Impressie

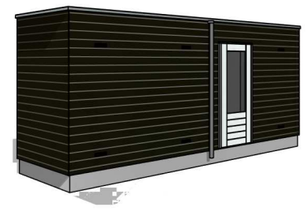


ZUYDER KROON ZEVENHUIZEN

Tekening:	Berging dubbel 8.2
Woningtype:	C60, C60T
Bouwnummer:	46 t/m 57
Bladnummer:	VT-00-B3
Schaal:	1:100
Datum:	18-07-2022

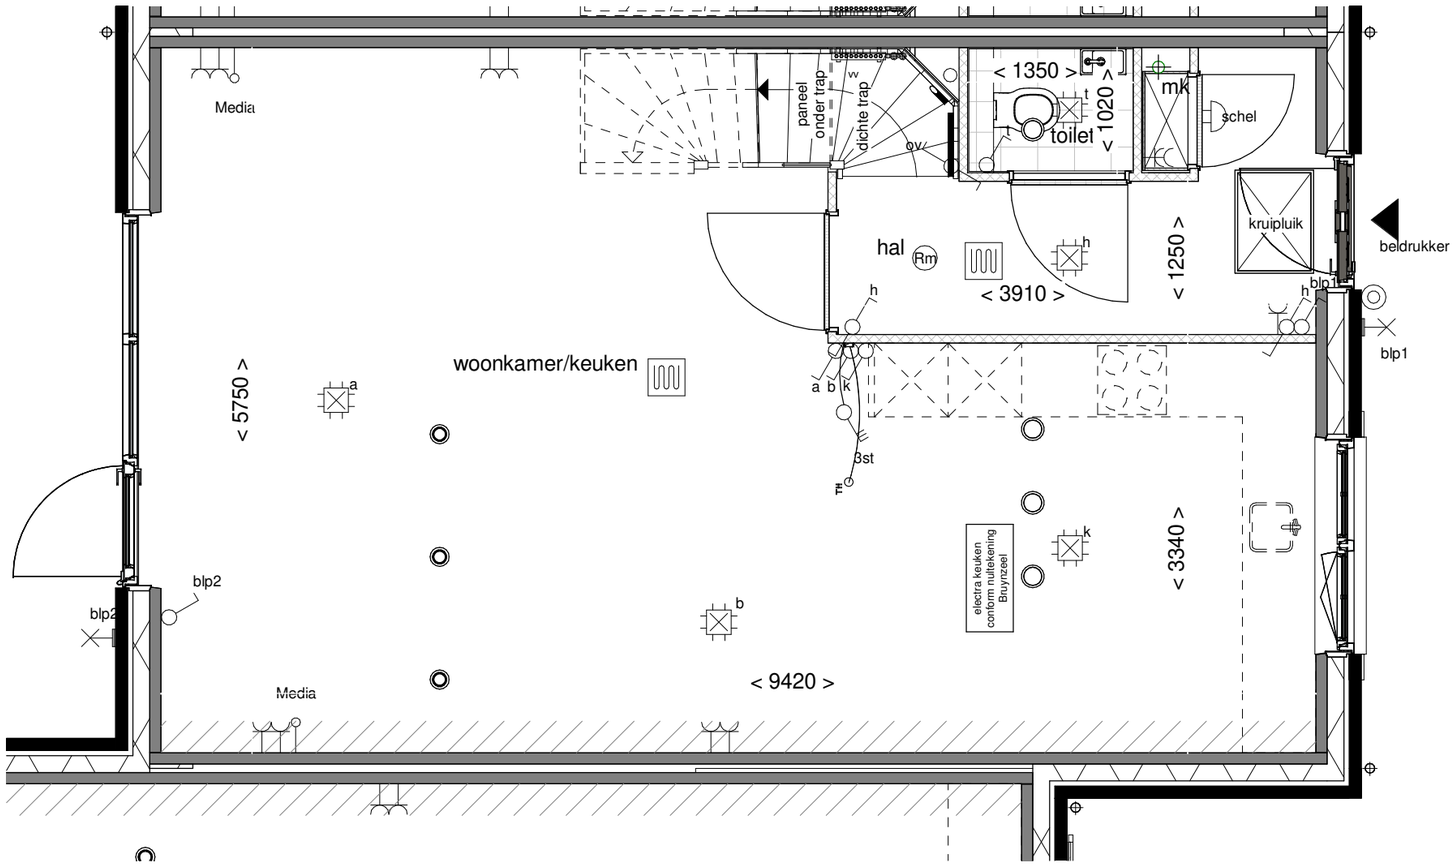


ZUYDER KROON ZEVENHUIZEN

Tekening:	Begane grond
Woningtype:	C60-T
Bouwnummer:	54
Bladnummer:	VT-13-54a
Schaal:	1:50
Datum:	18-07-2022

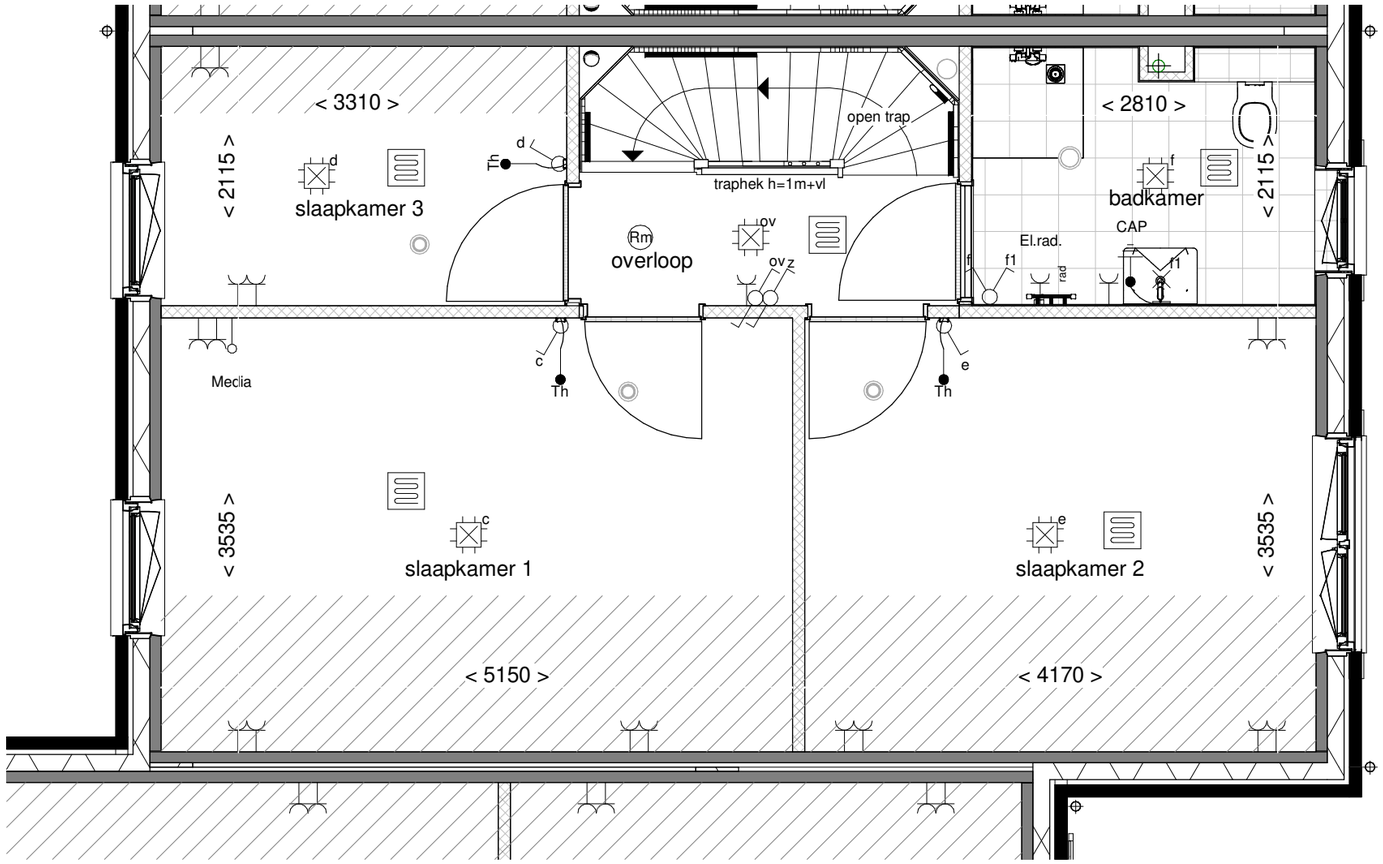


ZUYDER KROON ZEVENHUIZEN


Tekening:	Eerste verdieping
Woningtype:	C60-T
Bouwnummer:	54
Bladnummer:	VT-13-54b
Schaal:	1:50
Datum:	18-07-2022

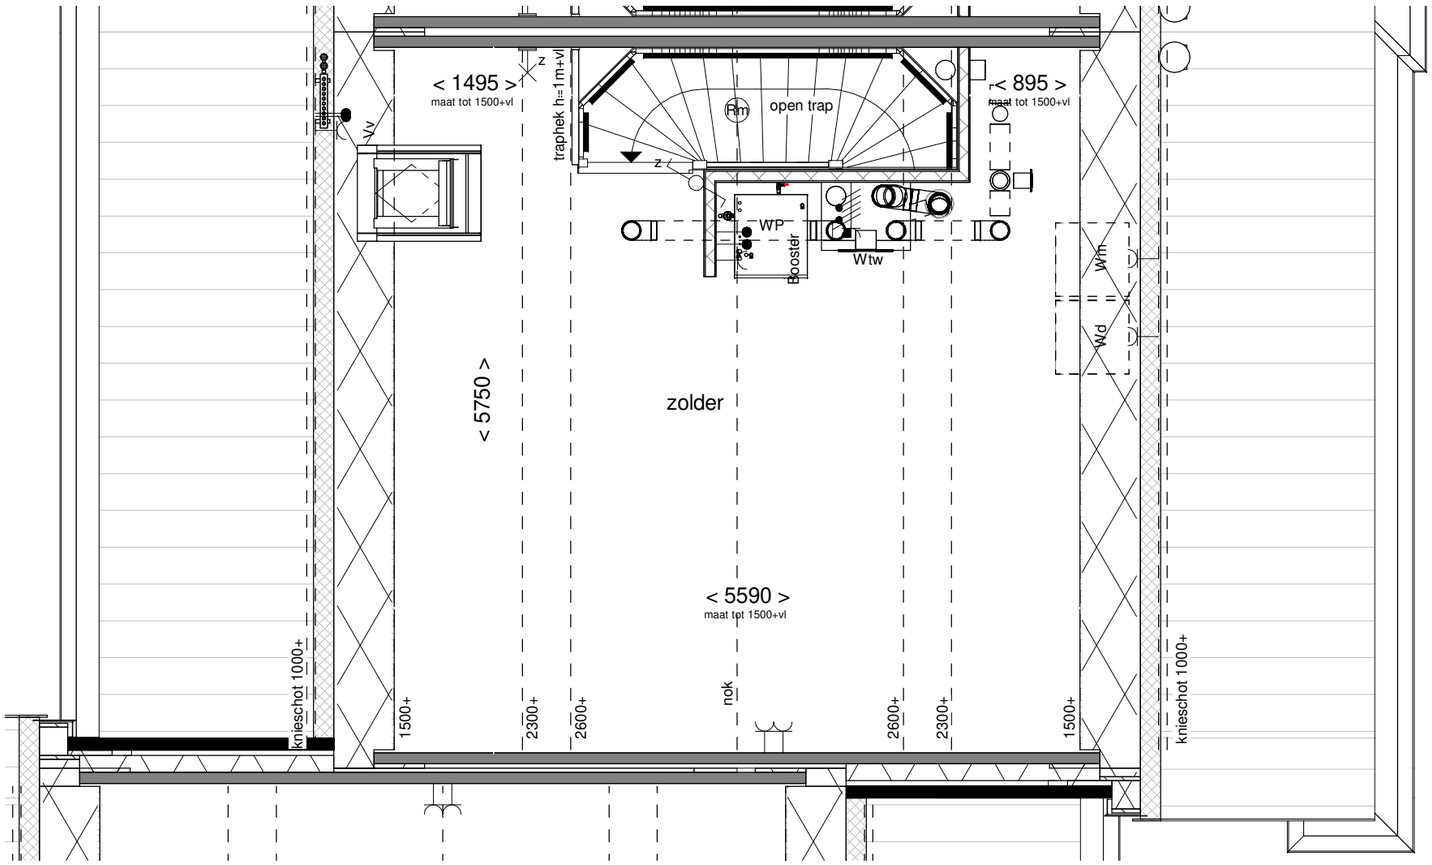


ZUYDER KROON ZEVENHUIZEN

Tekening:	Tweede verdieping
Woningtype:	C60-T
Bouwnummer:	54
Bladnummer:	VT-13-54c
Schaal:	1:50
Datum:	18-07-2022

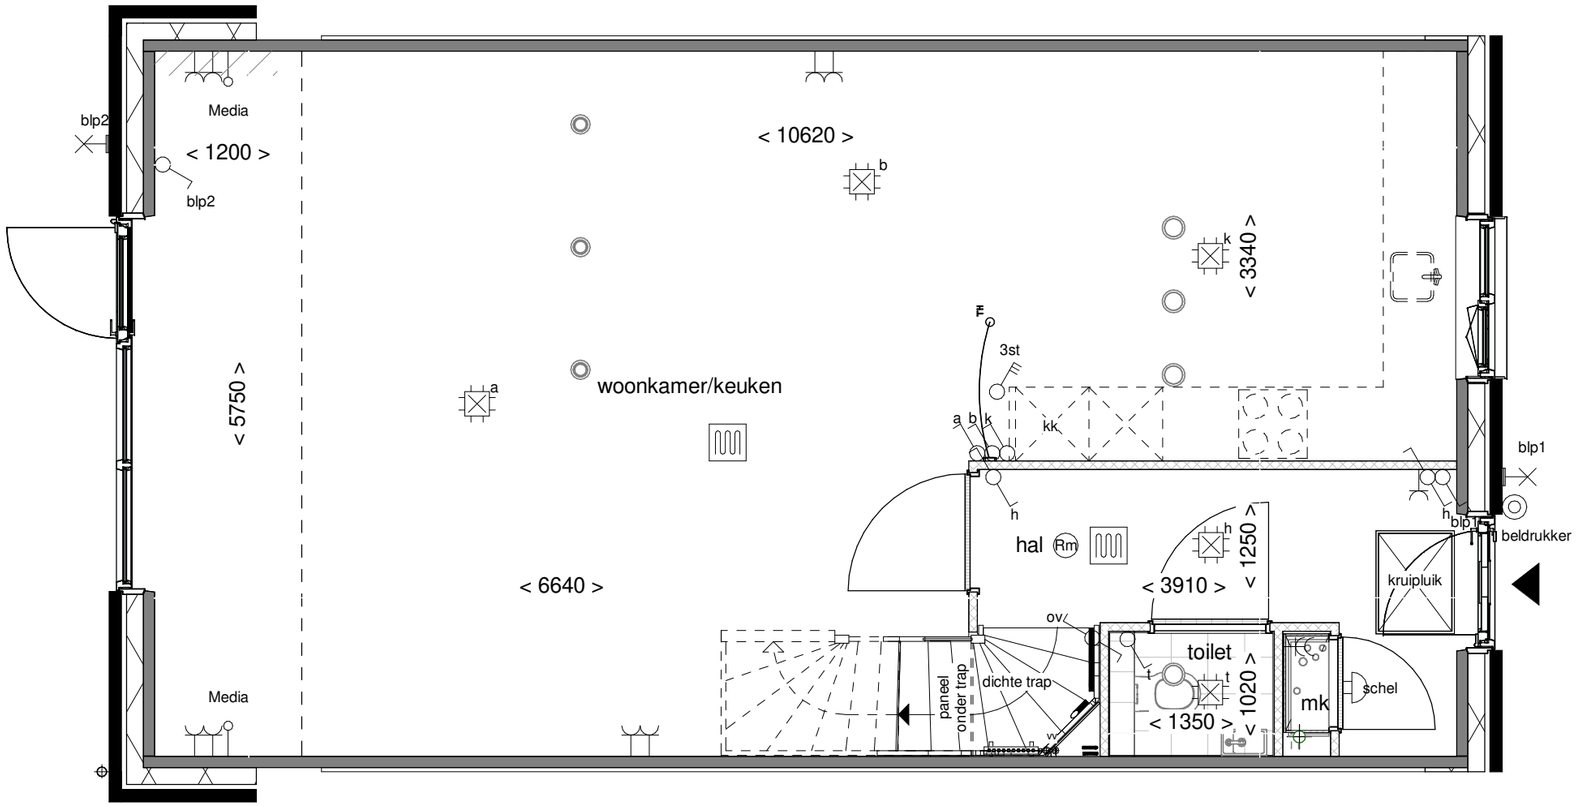

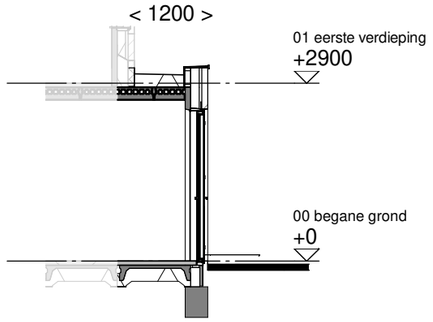


Doorsnede schaal 1:100

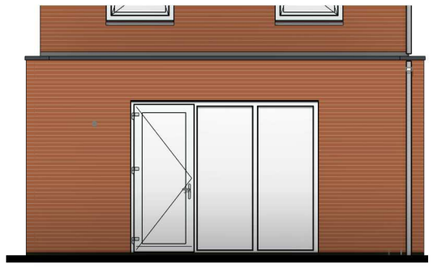


Achtergevel schaal 1:100

ZUYDER KROON ZEVENHUIZEN

Optie:	Uitbouw achtergevel 120cm
Woningtype:	C60
Bouwnummer:	-
Optienummer:	1.A.X.14
Schaal:	1:50 / 1:100
Datum:	18-07-2022

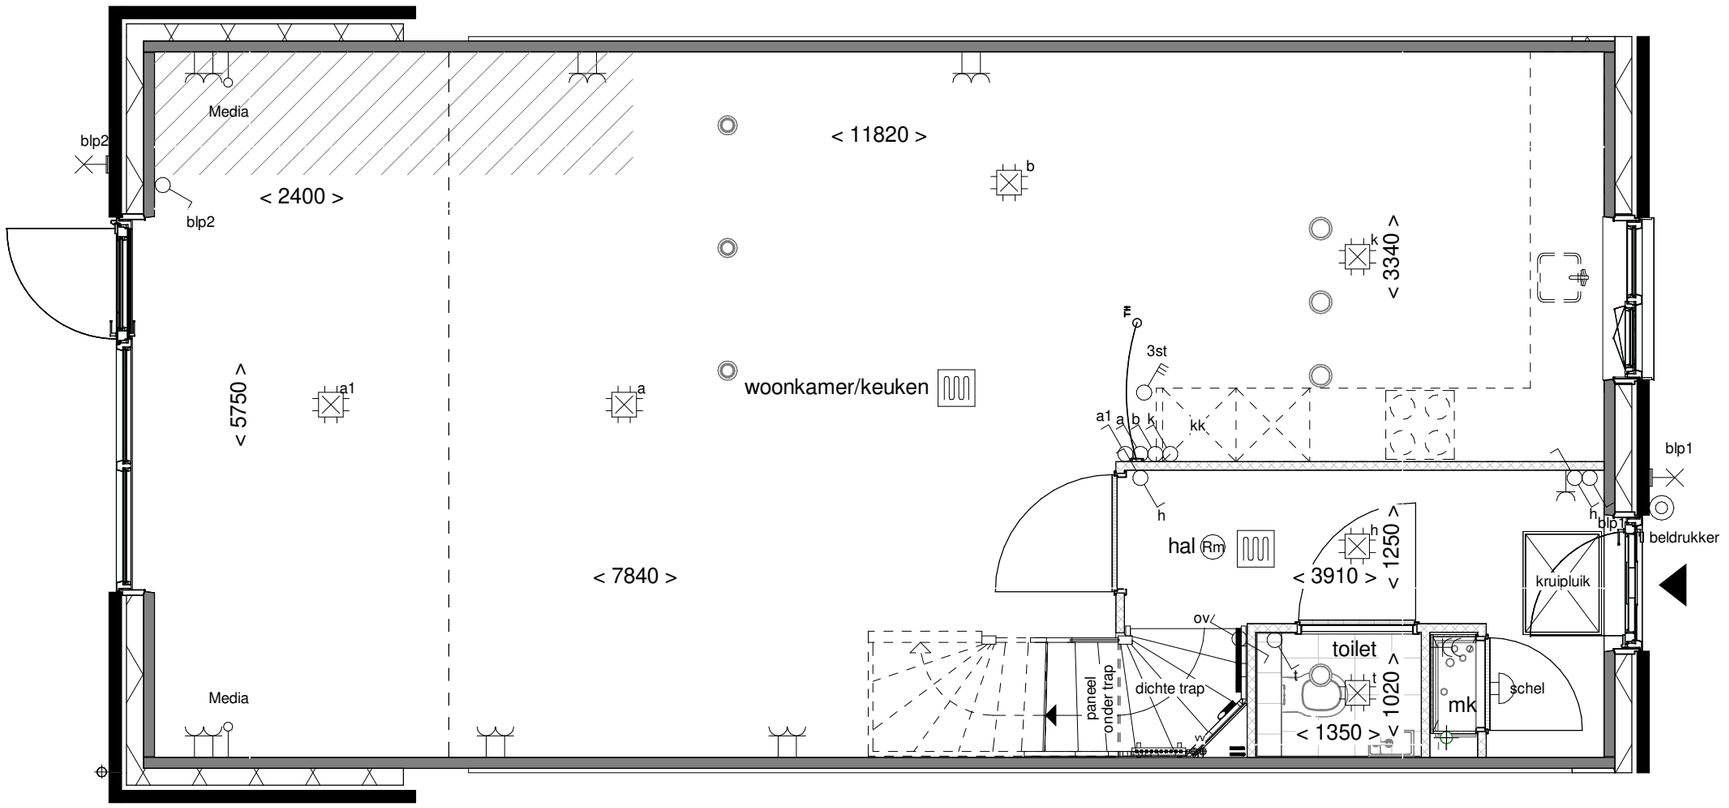

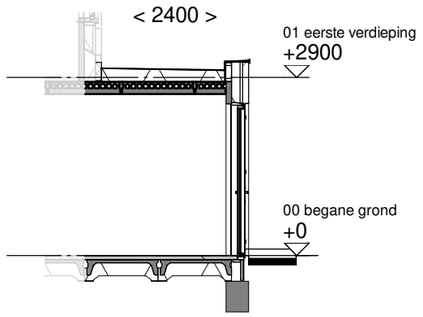


Doorsnede schaal 1:100




Achtergevel schaal 1:100

ZUYDER KROON ZEVENHUIZEN

Optie:	Uitbouw achtergevel 240cm
Woningtype:	C60
Bouwnummer:	-
Optienummer:	1.A.X.34
Schaal:	1:50 / 1:100
Datum:	18-07-2022

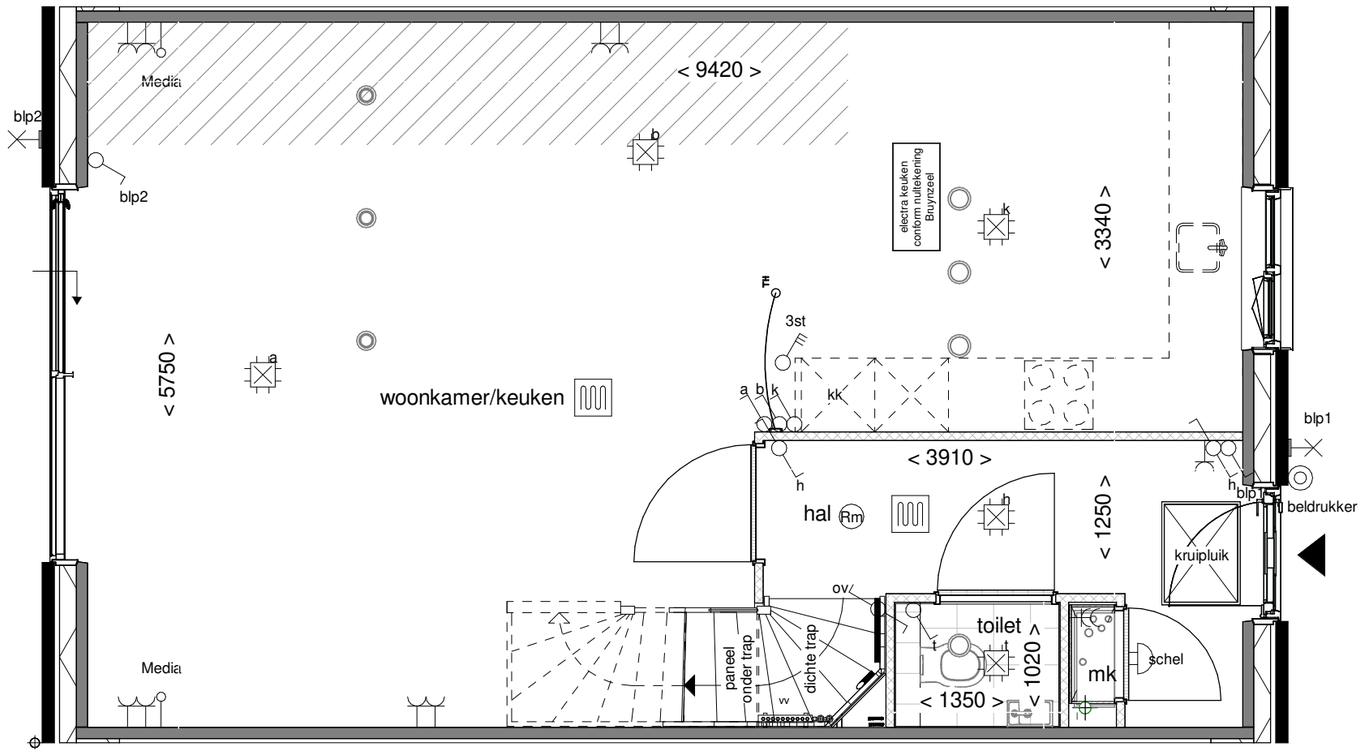


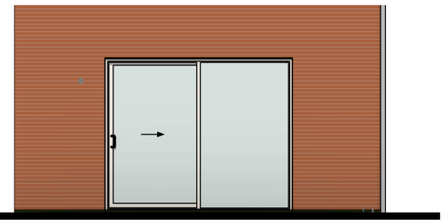


Achtergevel schaal 1:100

ZUYDER KROON ZEVENHUIZEN

Optie:	Aluminium schuifpui
Woningtype:	C60
Bouwnummer:	-
Optienummer:	1.A.X.52
Schaal:	1:50 / 1:100
Datum:	18-07-2022

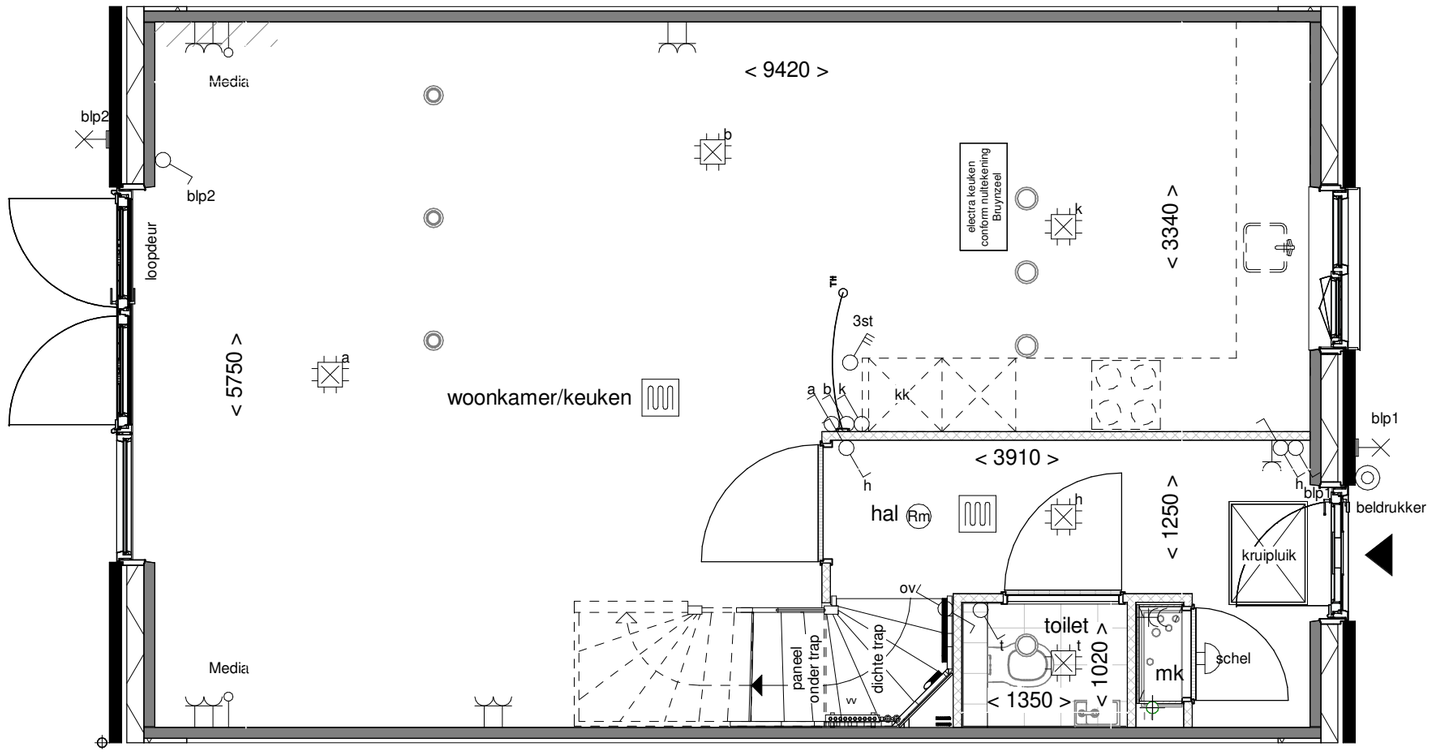


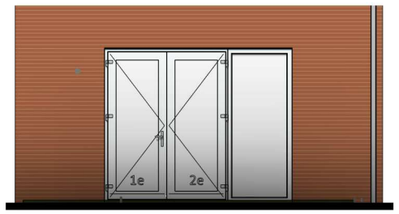


Achtergevel schaal 1:100

ZUYDER KROON ZEVENHUIZEN

Optie:	Openslaande deuren met 1 zijlicht
Woningtype:	C60
Bouwnummer:	-
Optienummer:	1.A.X.58
Schaal:	1:50 / 1:100
Datum:	18-07-2022

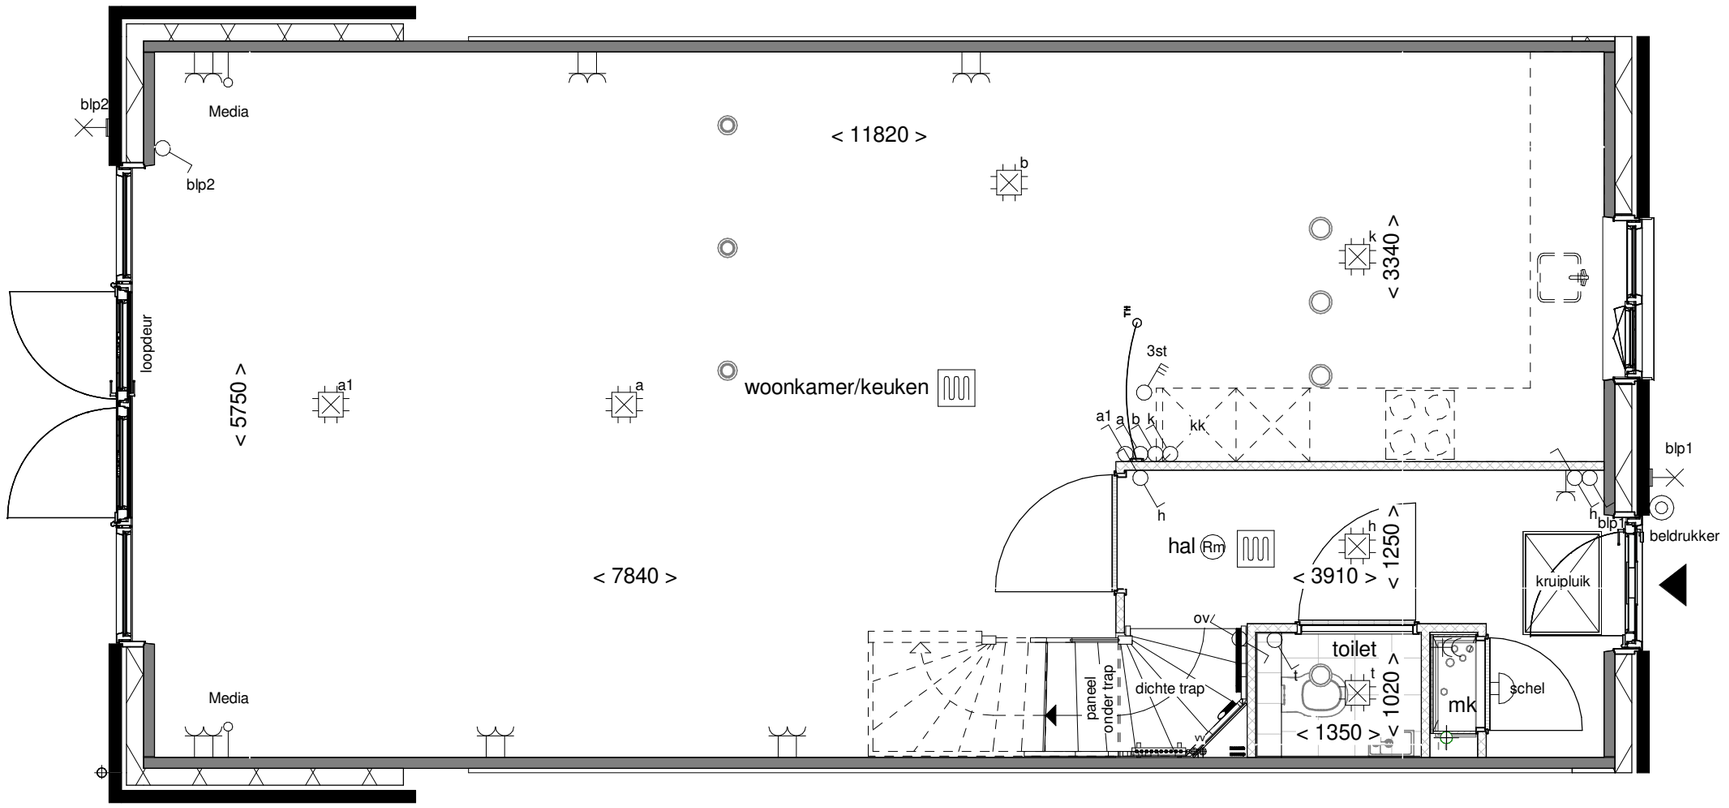


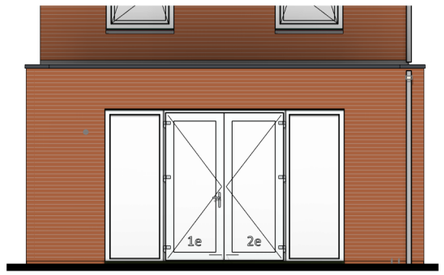


Achtergevel schaal 1:100

ZUYDER KROON ZEVENHUIZEN

Optie:	Openslaande deuren met 2 zijlichten
Woningtype:	C60
Bouwnummer:	-
Optienummer:	1.A.X.62
Schaal:	1:50 / 1:100
Datum:	18-07-2022

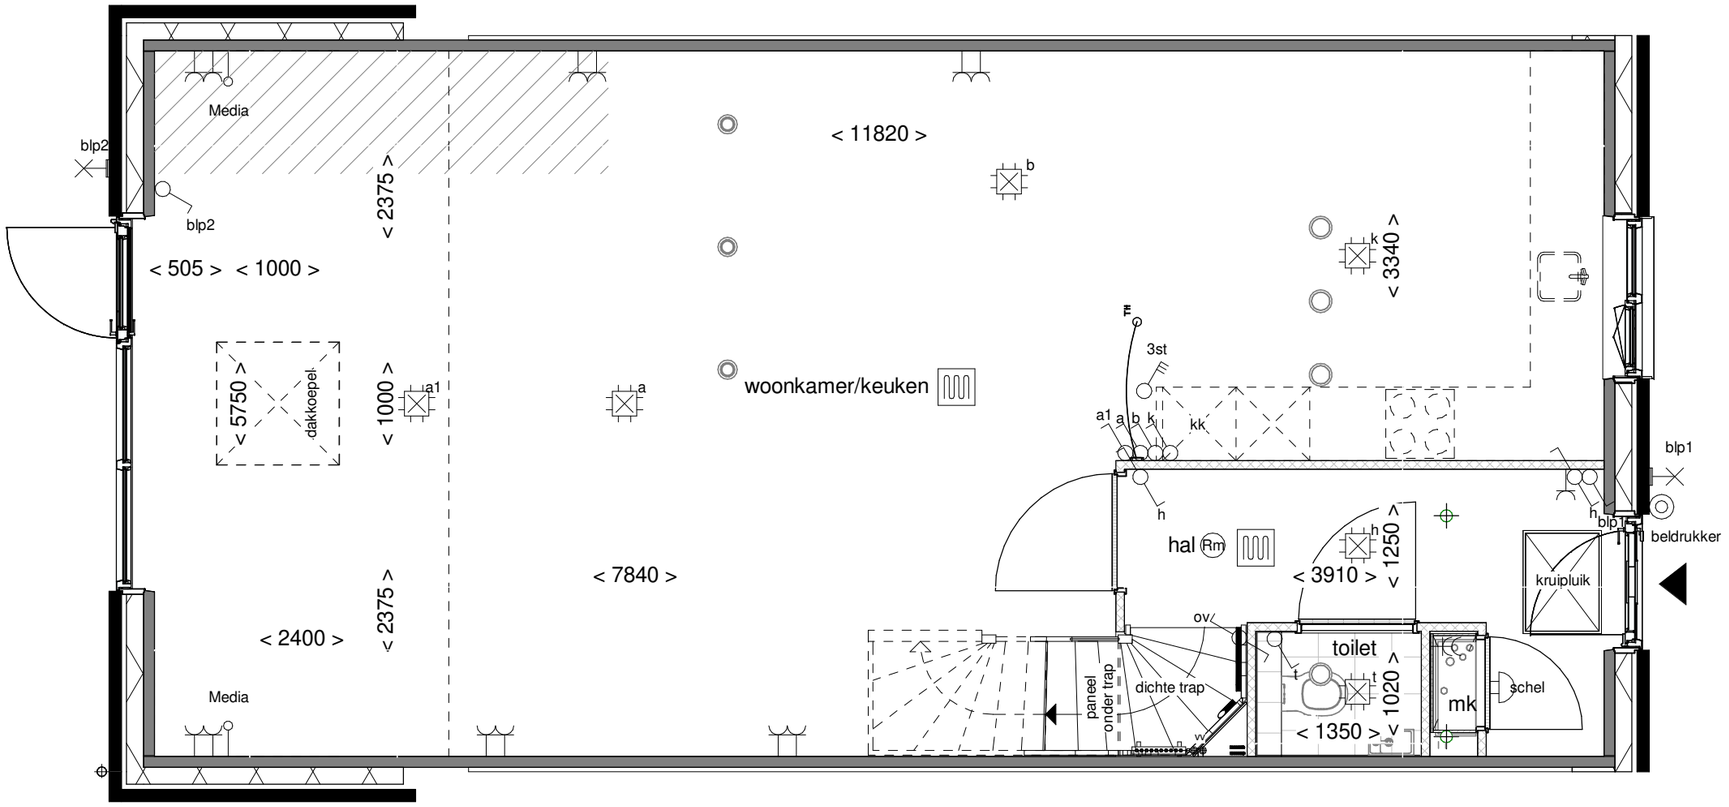


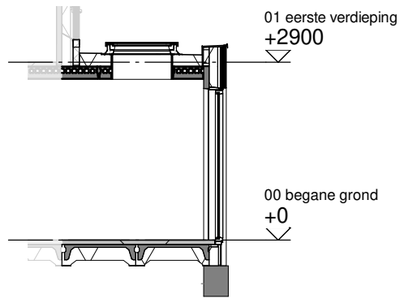


Doorsnede schaal 1:100

ZUYDER KROON ZEVENHUIZEN

Optie:	Lichtkoepel in uitbouw 240cm
Woningtype:	C60
Bouwnummer:	-
Optienummer:	1.B.X.10
Schaal:	1:50 / 1:100
Datum:	18-07-2022

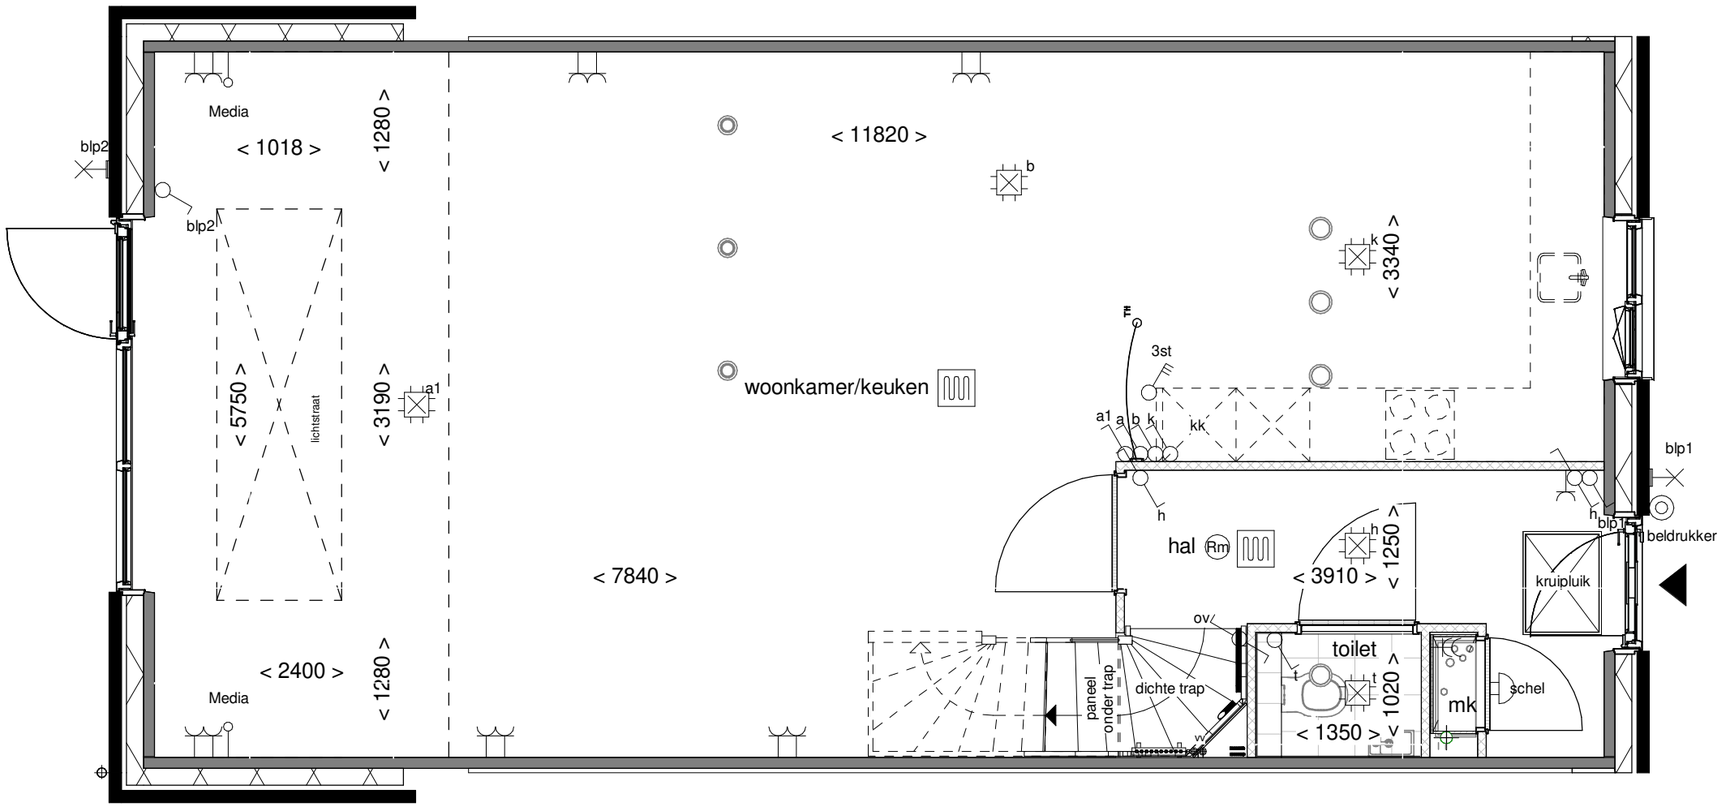


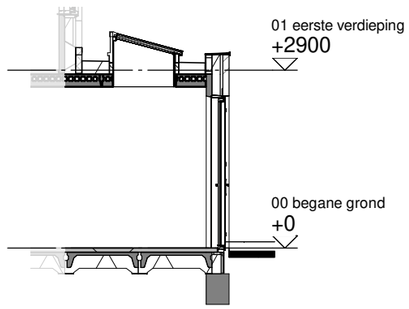


Doorsnede schaal 1:100

ZUYDER KROON ZEVENHUIZEN

Optie:	Lichtstraat in uitbouw 240cm
Woningtype:	C60
Bouwnummer:	-
Optienummer:	1.B.X.14
Schaal:	1:50 / 1:100
Datum:	18-07-2022

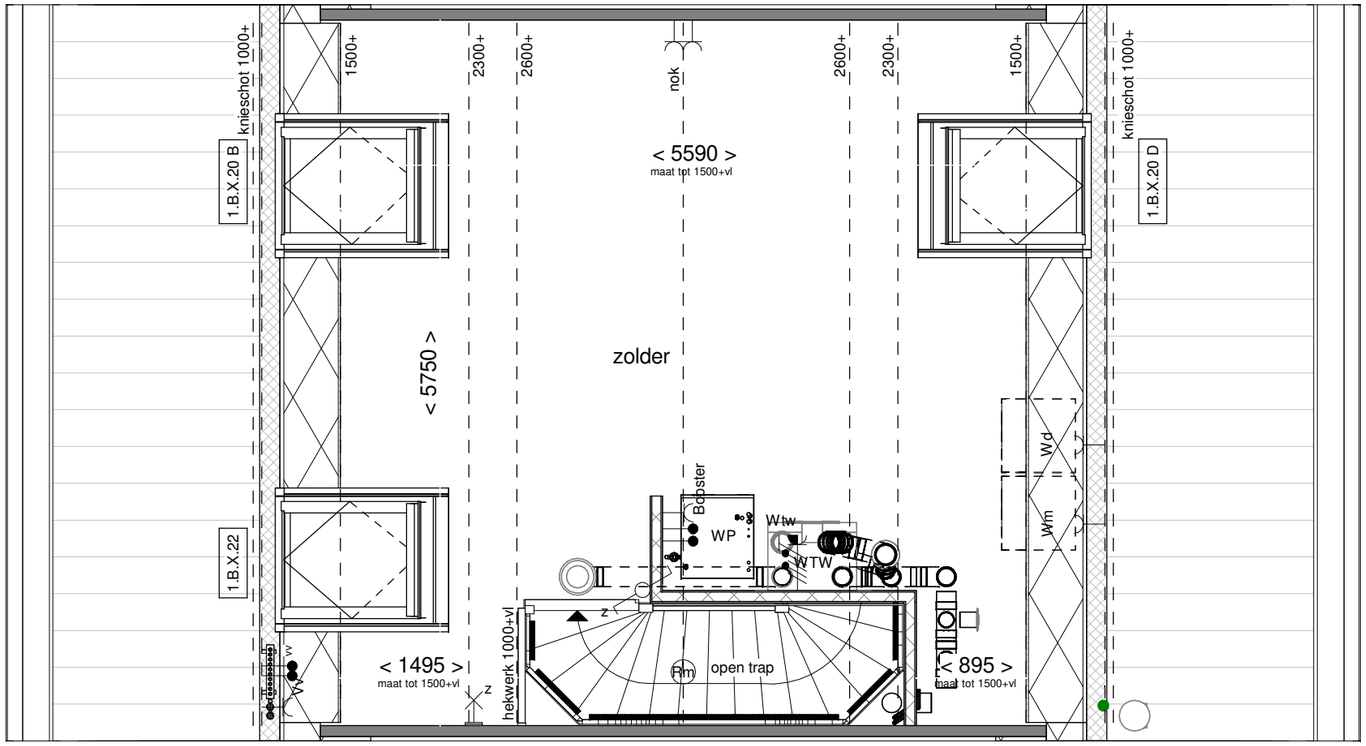


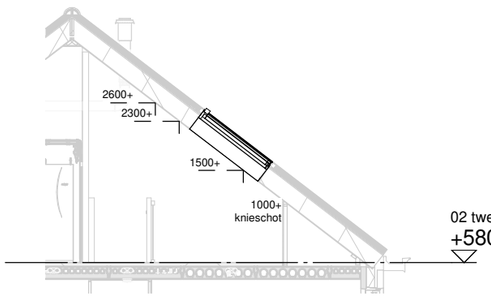

Doorsnede schaal 1:100



Achtergevel schaal 1:100

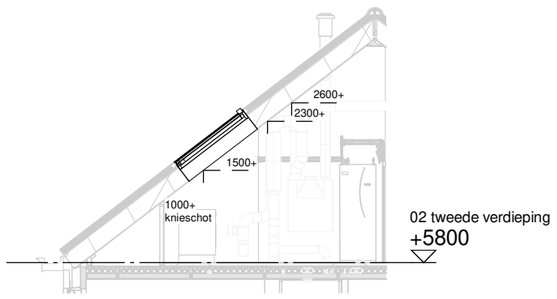


Doorsnede schaal 1:100




Voorgevel schaal 1:100

ZUYDER KROON ZEVENHUIZEN

Optie:	Dakramen voor- en achtergevel
Woningtype:	C60
Bouwnummer:	-
Optienummer:	1.B.X.20 / 1.B.X.22
Schaal:	1:50 / 1:100
Datum:	18-07-2022

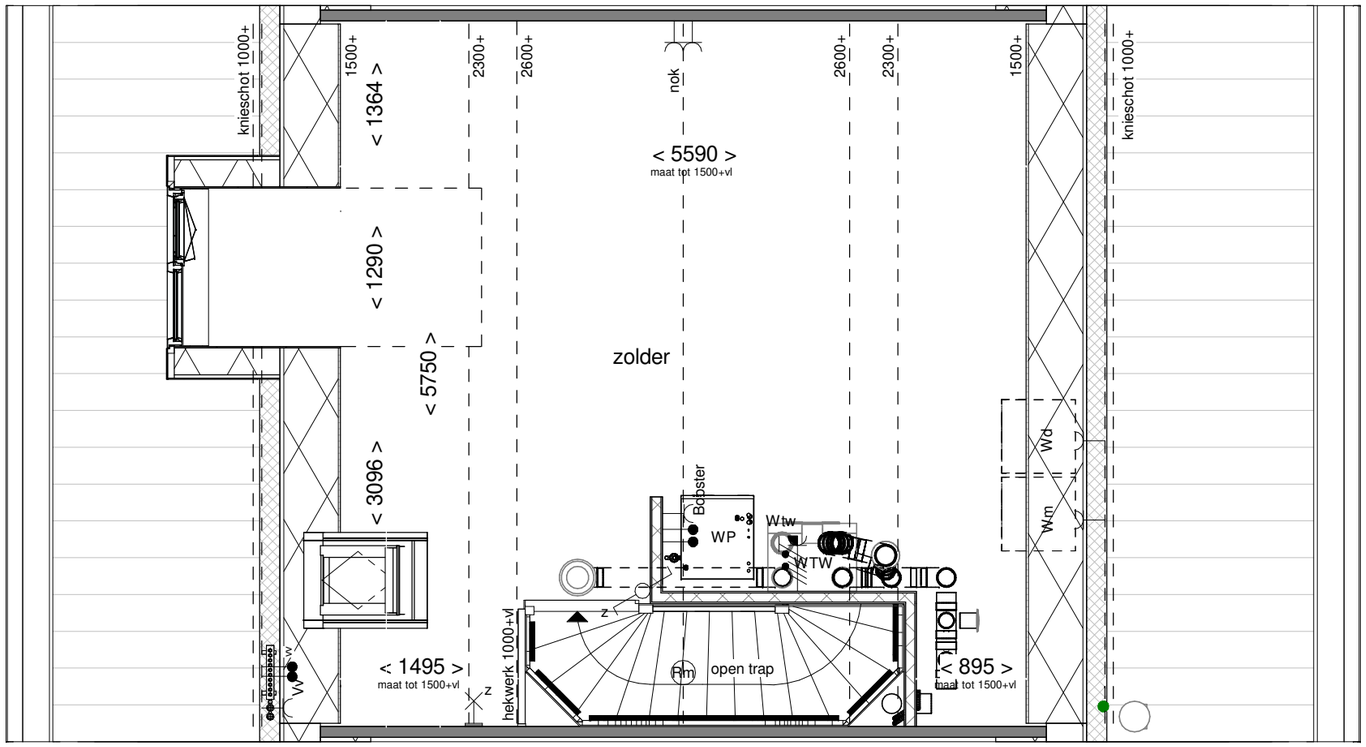

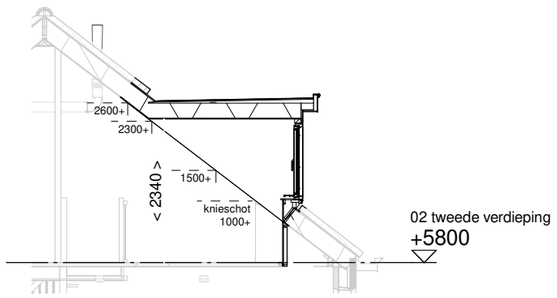


Doorsnede schaal 1:100




Achtergevel schaal 1:100

ZUYDER KROON ZEVENHUIZEN

Optie:	Dakkapel achtergevel 130cm
Woningtype:	C60
Bouwnummer:	-
Optienummer:	1.B.X.32A
Schaal:	1:50 / 1:100
Datum:	18-07-2022

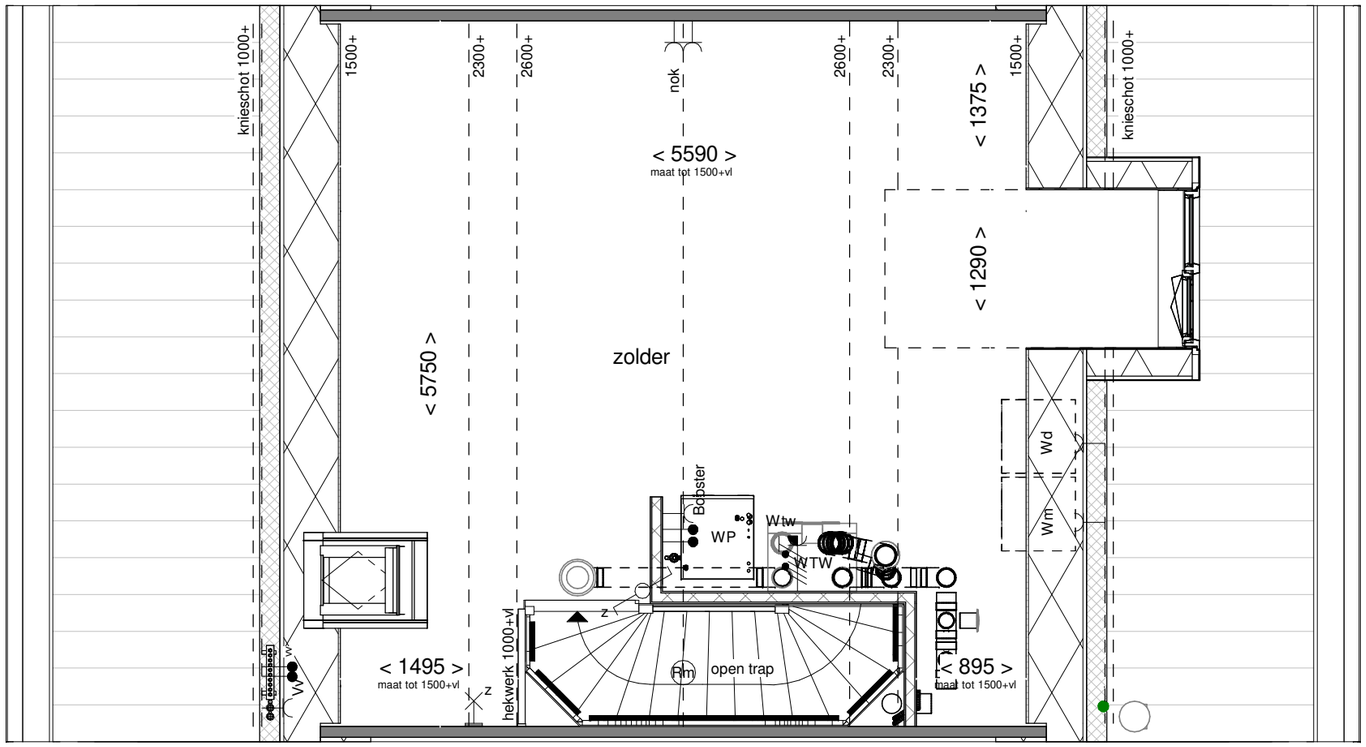

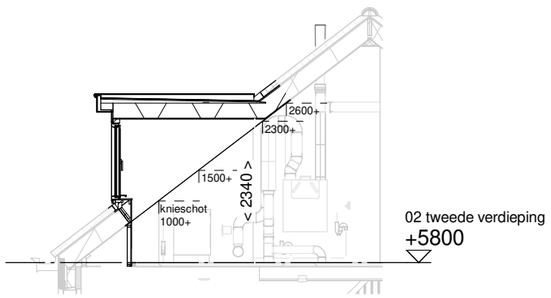


Doorsnede schaal 1:100




Voorgevel schaal 1:100


ZUYDER KROON ZEVENHUIZEN

Optie:	Dakkapel voorgevel 130cm
Woningtype:	C60
Bouwnummer:	-
Optienummer:	1.B.X.32V
Schaal:	1:50 / 1:100
Datum:	18-07-2022

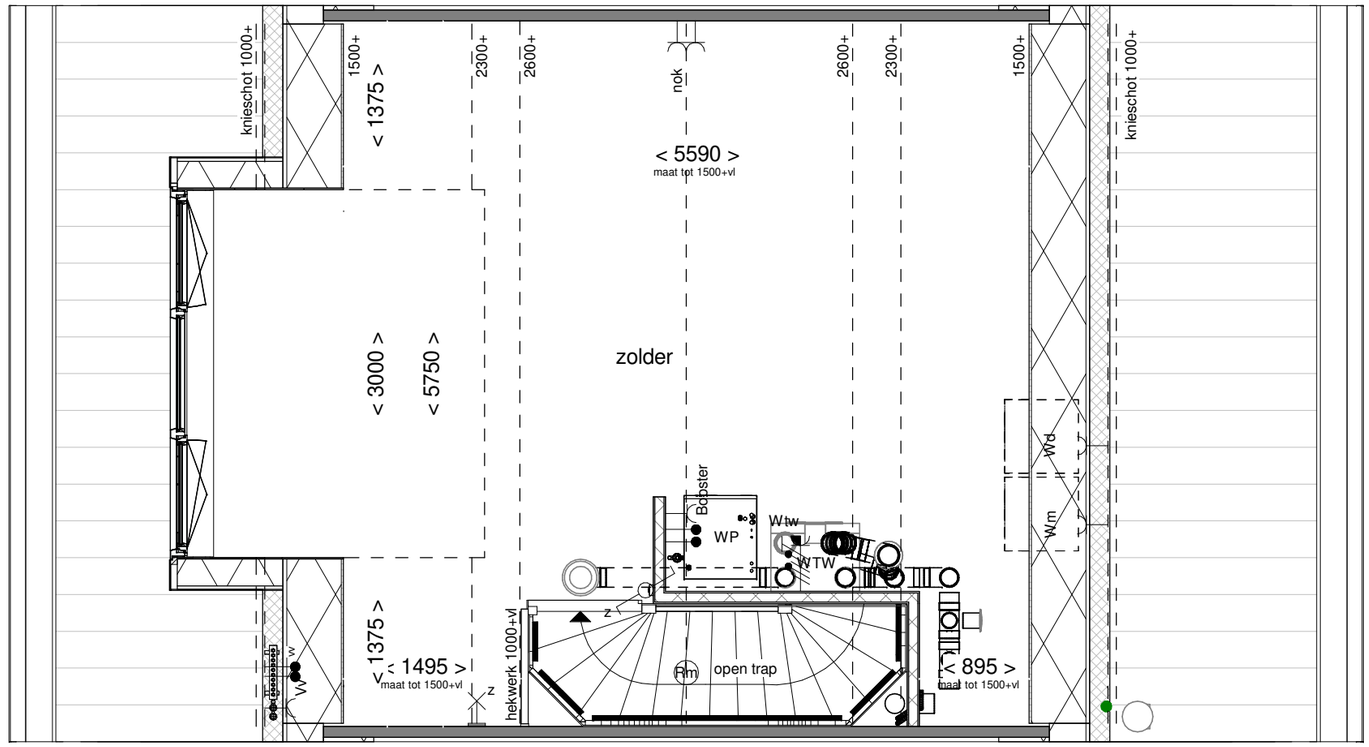

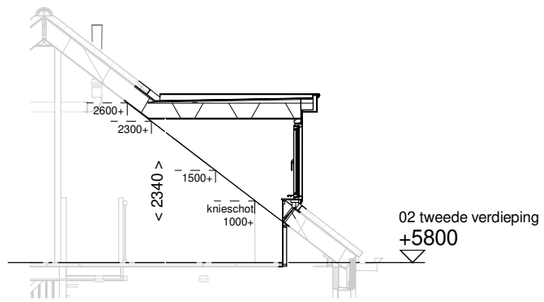


Doorsnede schaal 1:100

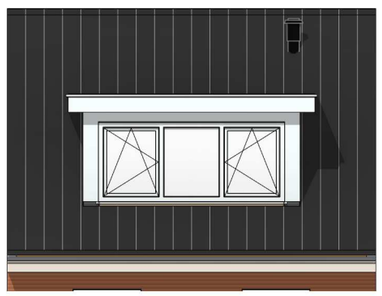

Achtergevel


ZUYDER KROON ZEVENHUIZEN

Optie:	Dakkapel achtergevel 300cm
Woningtype:	C60
Bouwnummer:	-
Optienummer:	1.B.X.34A
Schaal:	1:50 / 1:100
Datum:	18-07-2022

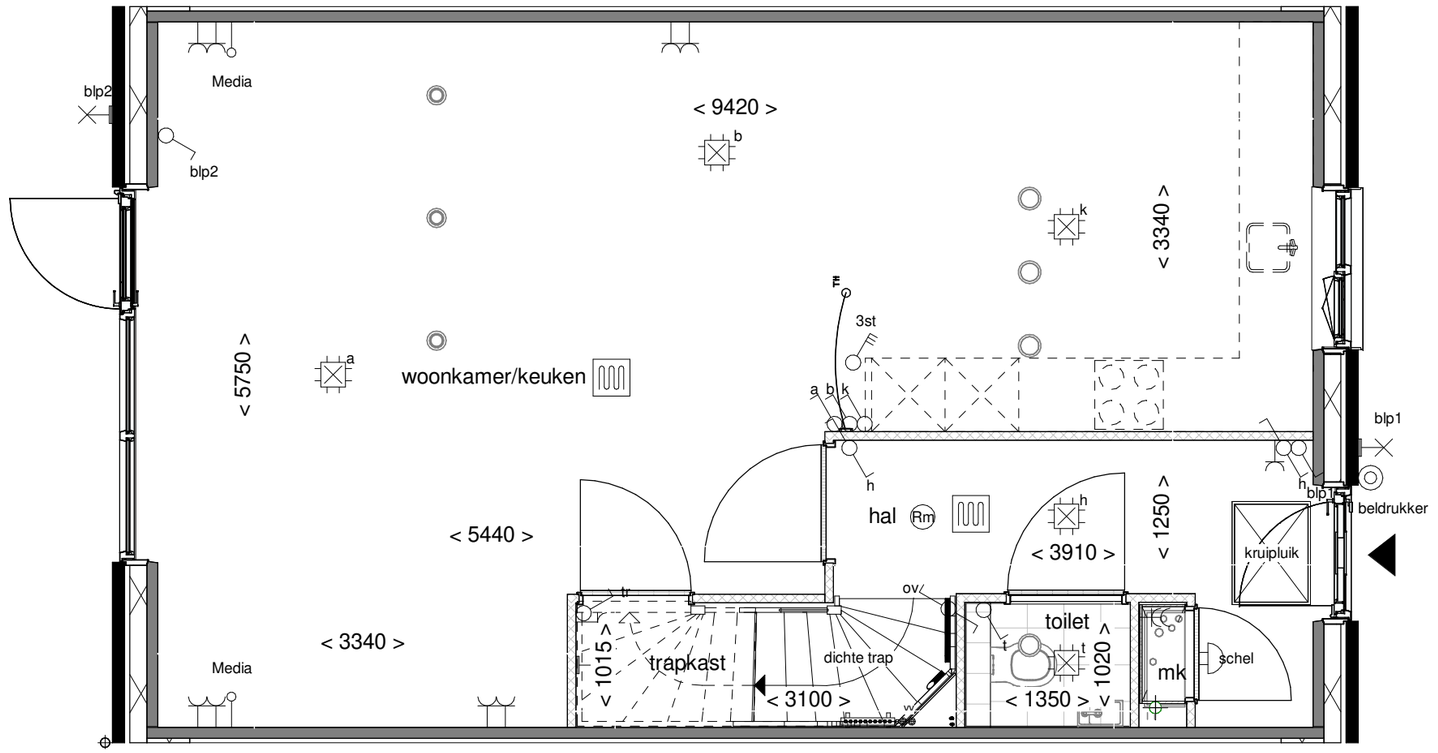


ZUYDER KROON ZEVENHUIZEN

Optie:	Trapkast
Woningtype:	C60
Bouwnummer:	-
Optienummer:	1.C.C.10
Schaal:	1:50
Datum:	18-07-2022

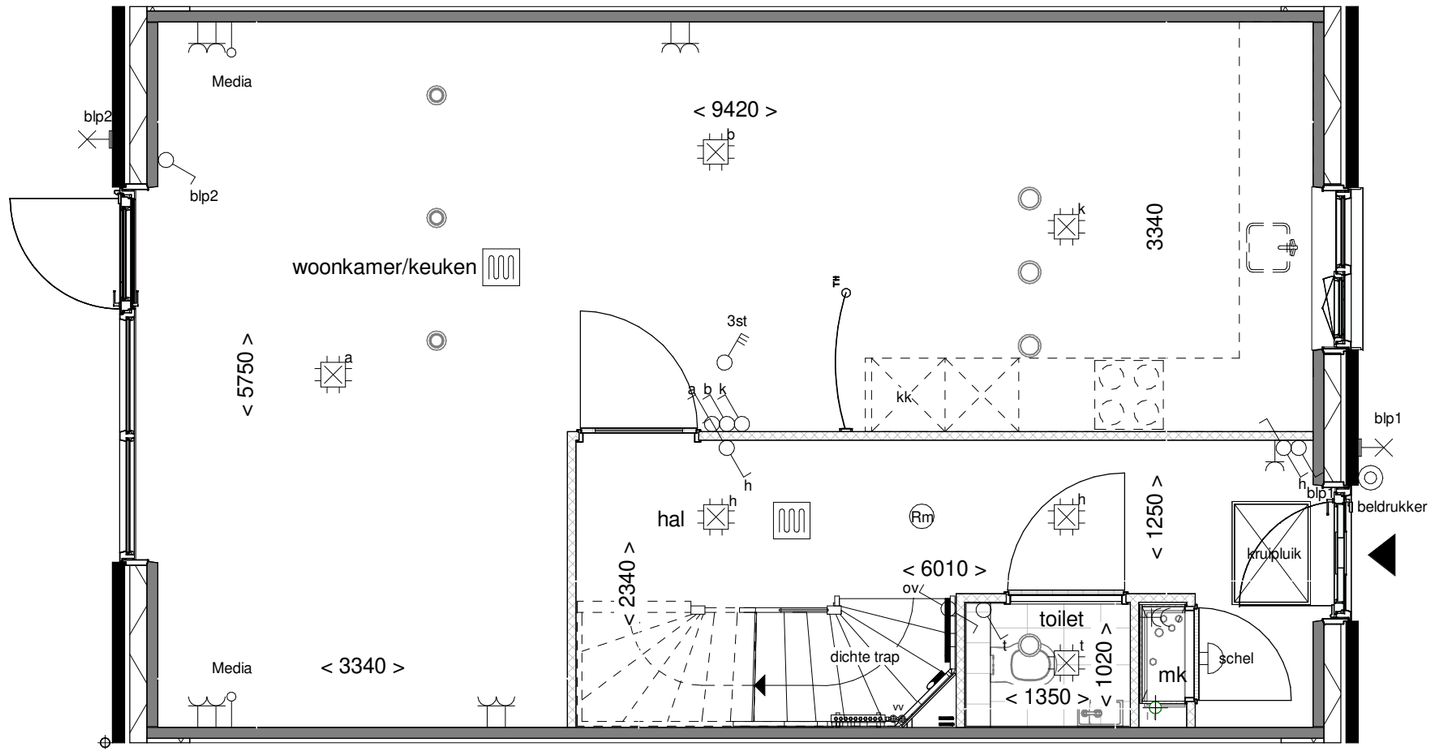


ZUYDER KROON ZEVENHUIZEN

Optie:	Vergroten hal met glasdeur
Woningtype:	C60
Bouwnummer:	-
Optienummer:	1.C.C.12
Schaal:	
Datum:	18-07-2022

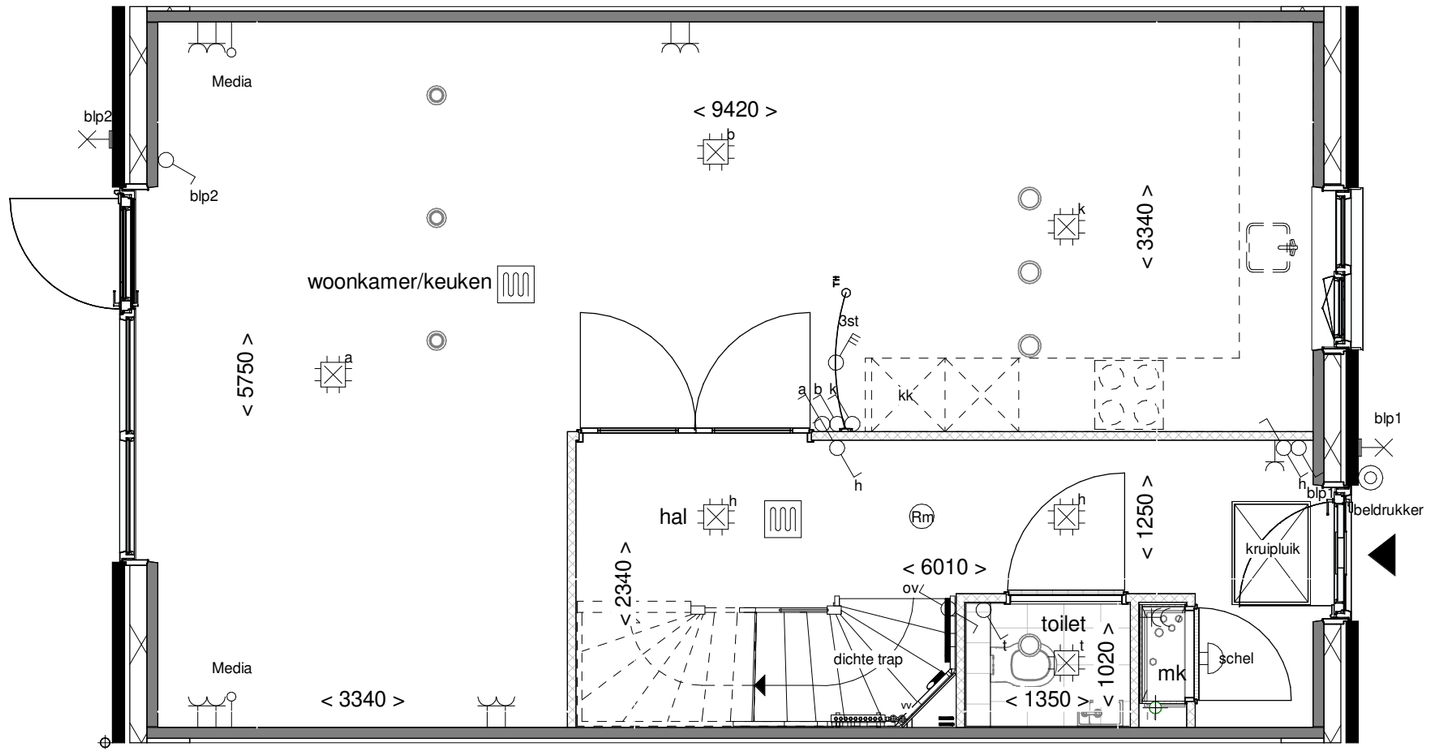


ZUYDER KROON ZEVENHUIZEN

Optie:	Vergroten hal met 2 glasdeuren
Woningtype:	C60
Bouwnummer:	-
Optienummer:	1.C.C.14
Schaal:	1:50
Datum:	18-07-2022

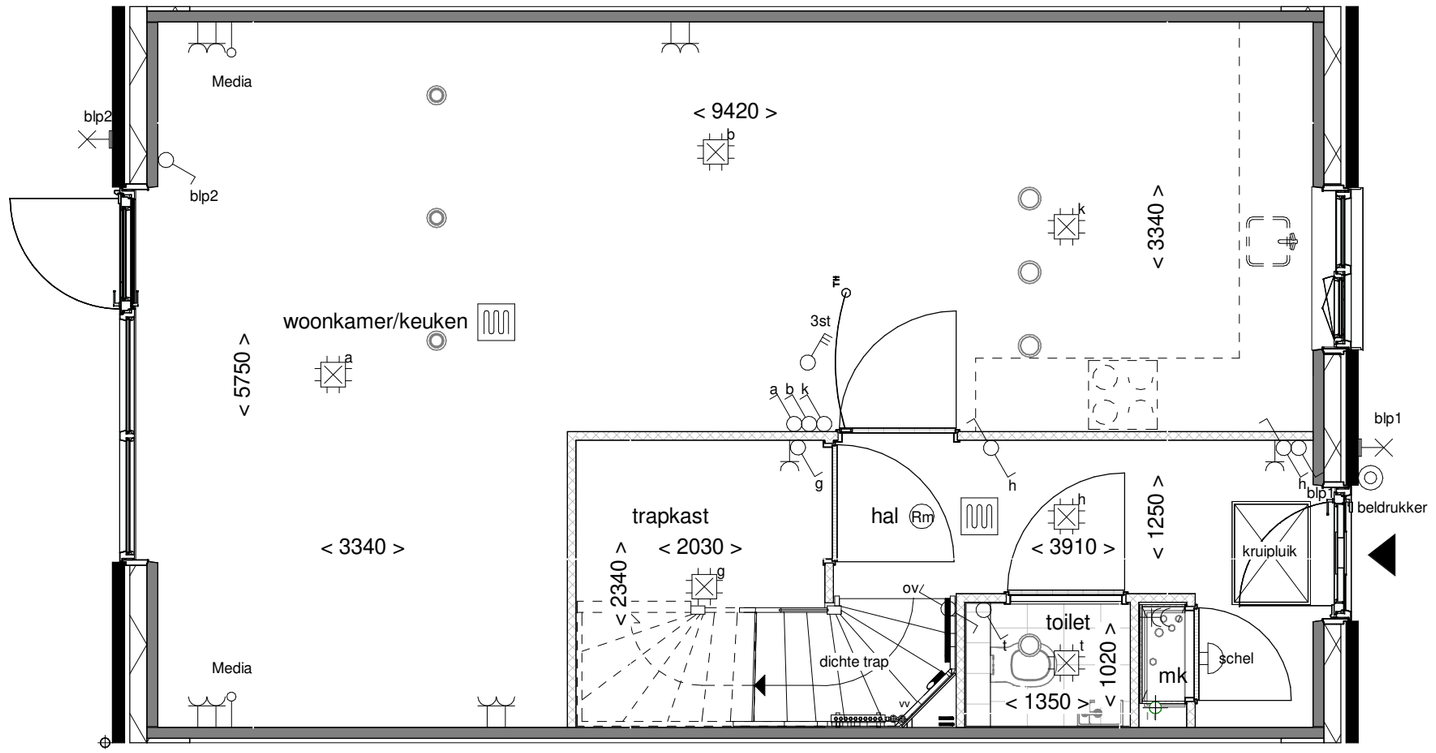


ZUYDER KROON ZEVENHUIZEN

Optie:	Vergroten trapkast
Woningtype:	C60
Bouwnummer:	-
Optienummer:	1.C.C.16
Schaal:	1:50
Datum:	18-07-2022

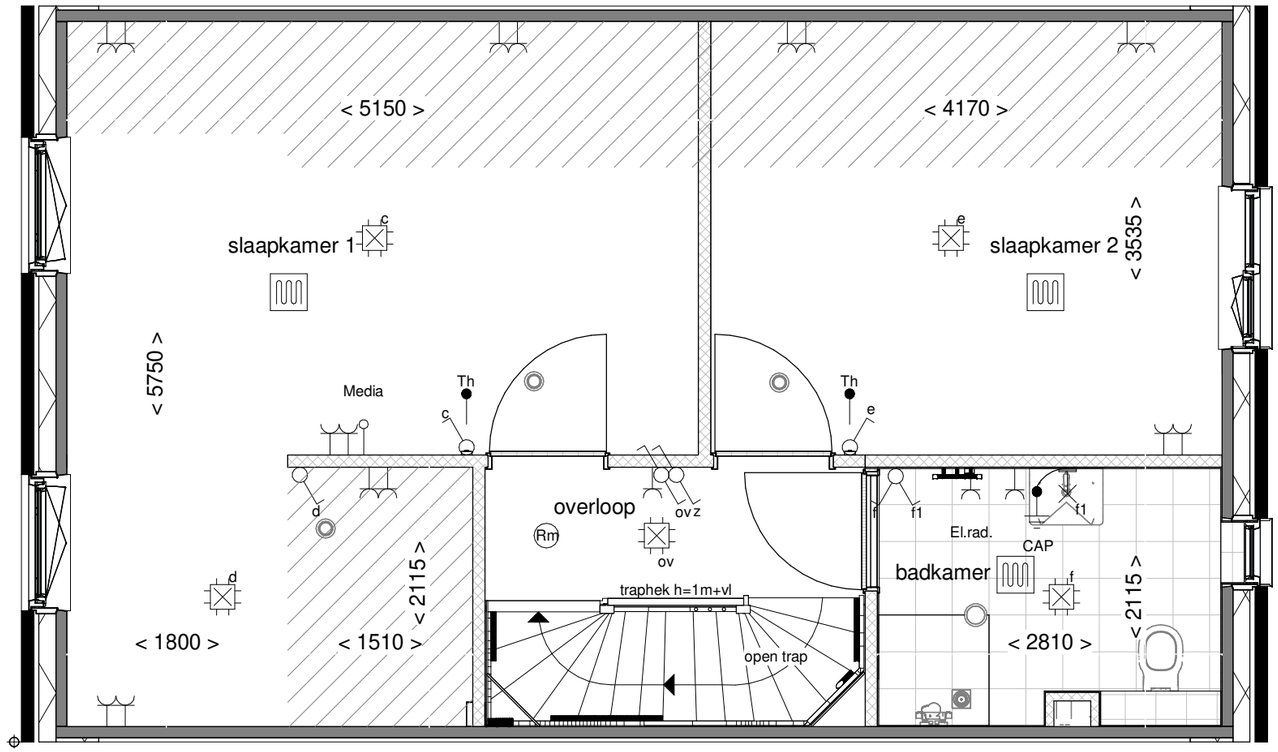


ZUYDER KROON ZEVENHUIZEN

Optie:	Slaapkamer 3 wijzigen in inloopkast
Woningtype:	C60
Bouwnummer:	-
Optienummer:	1.C.C.30
Schaal:	1:50
Datum:	18-07-2022

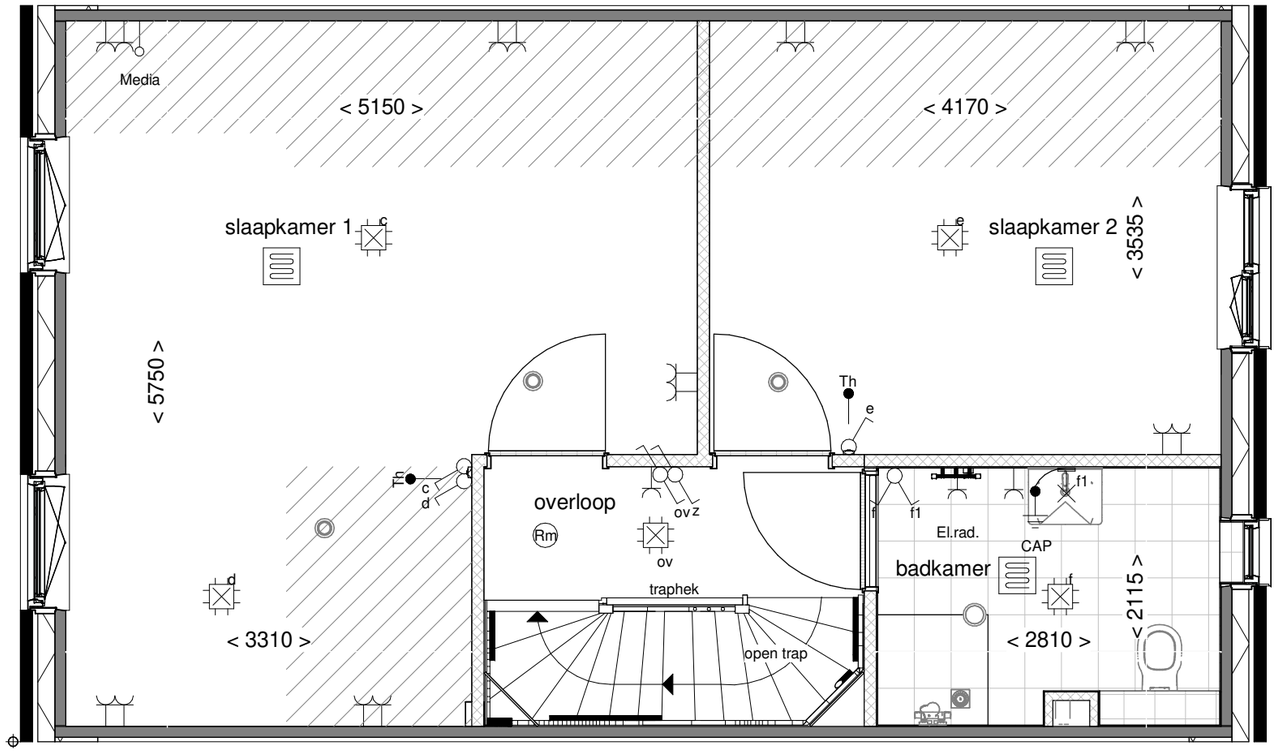


ZUYDER KROON ZEVENHUIZEN

Optie:	Samenvoegen slaapk. achterzijde
Woningtype:	C60
Bouwnummer:	-
Optienummer:	1.C.C.32
Schaal:	1:50
Datum:	18-07-2022

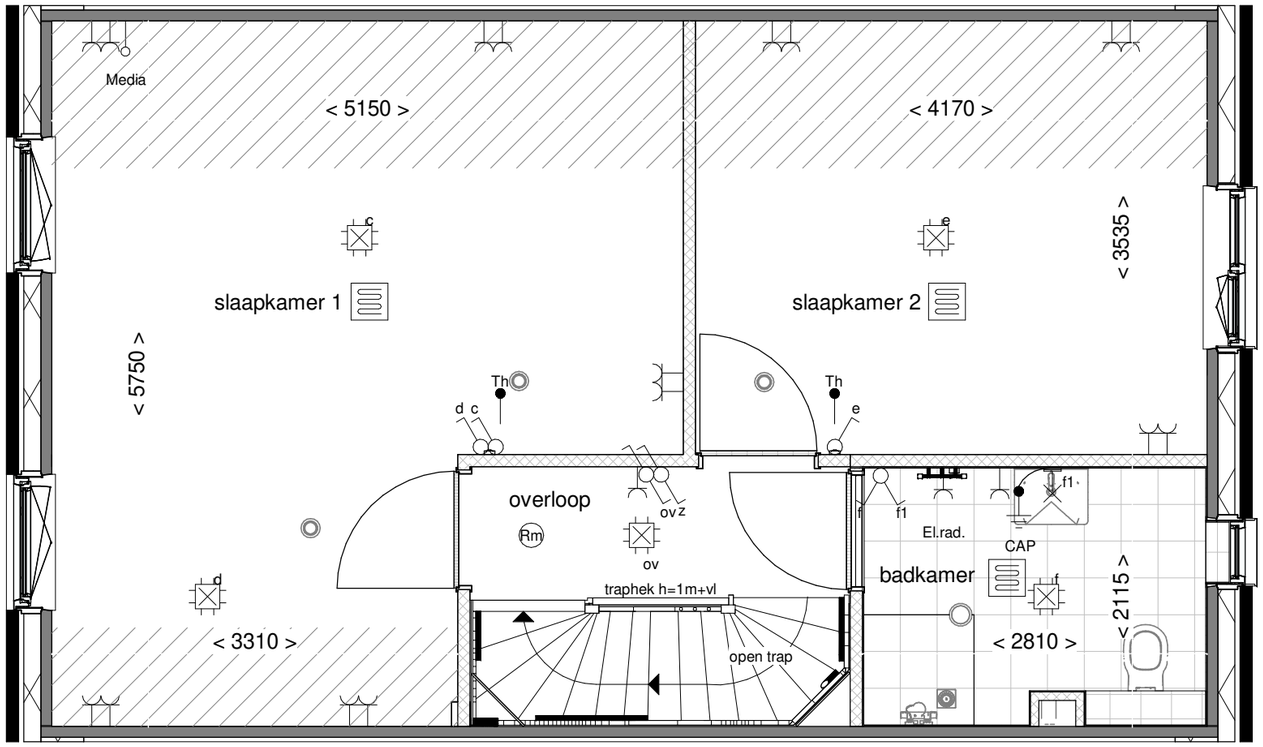


ZUYDER KROON ZEVENHUIZEN

Optie:	Samenvoegen slaapk. achter var.
Woningtype:	C60
Bouwnummer:	-
Optienummer:	1.C.C.33
Schaal:	1:50
Datum:	18-07-2022

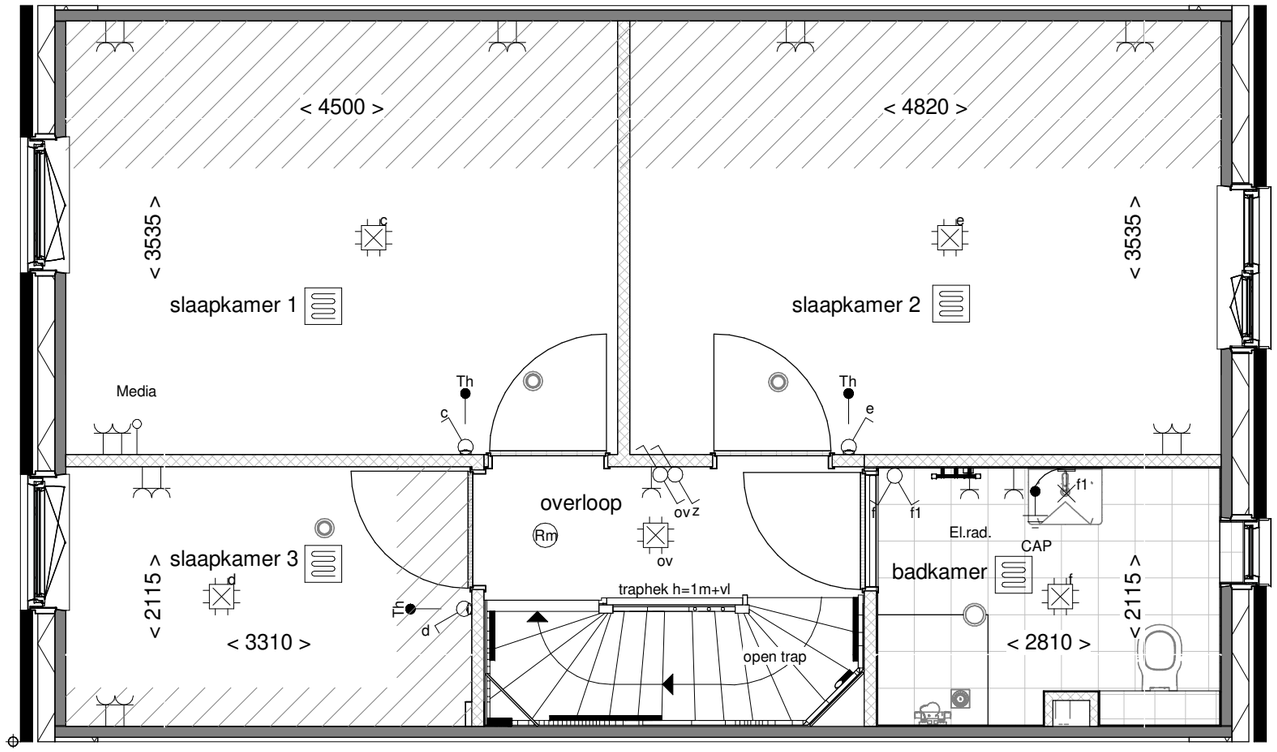


ZUYDER KROON ZEVENHUIZEN

Optie:	Vergroten slaapkamer 2
Woningtype:	C60
Bouwnummer:	-
Optienummer:	1.C.C.34
Schaal:	1:50
Datum:	18-07-2022

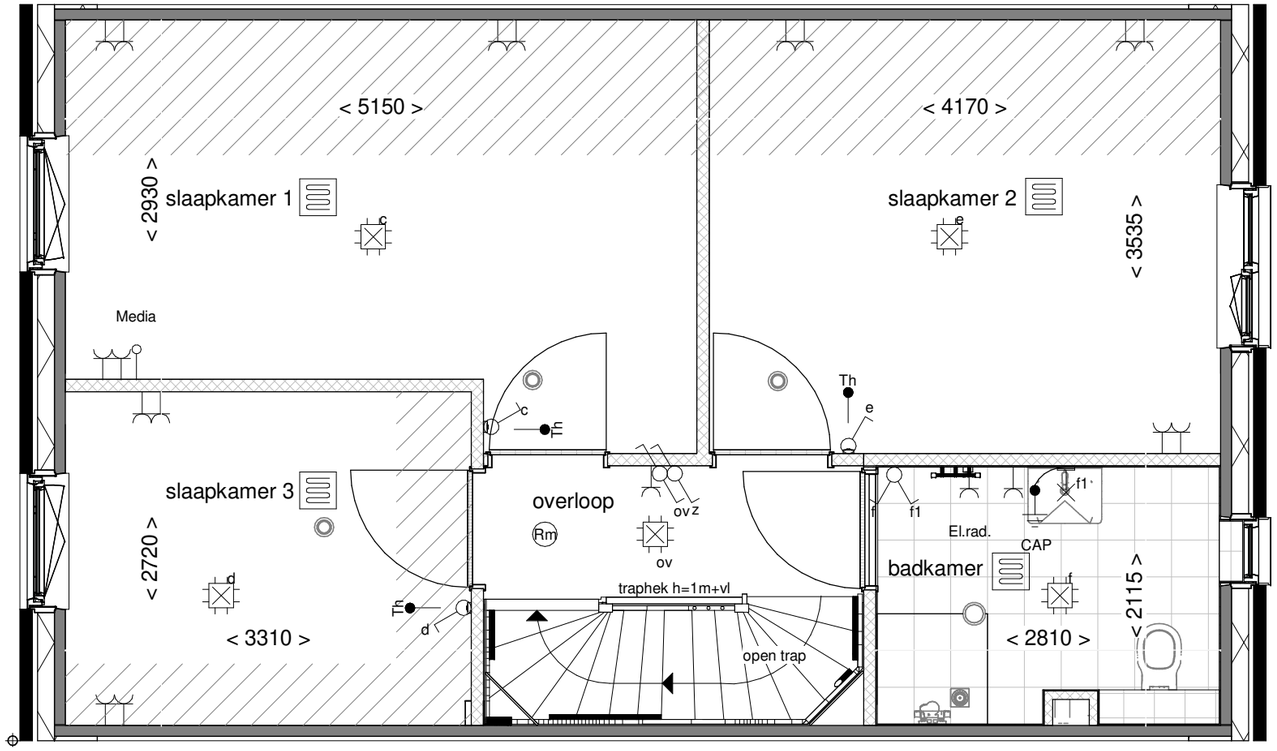


ZUYDER KROON ZEVENHUIZEN

Optie:	Twee ruime kinderkamers
Woningtype:	C60
Bouwnummer:	-
Optienummer:	1.C.C.36
Schaal:	1:50
Datum:	18-07-2022

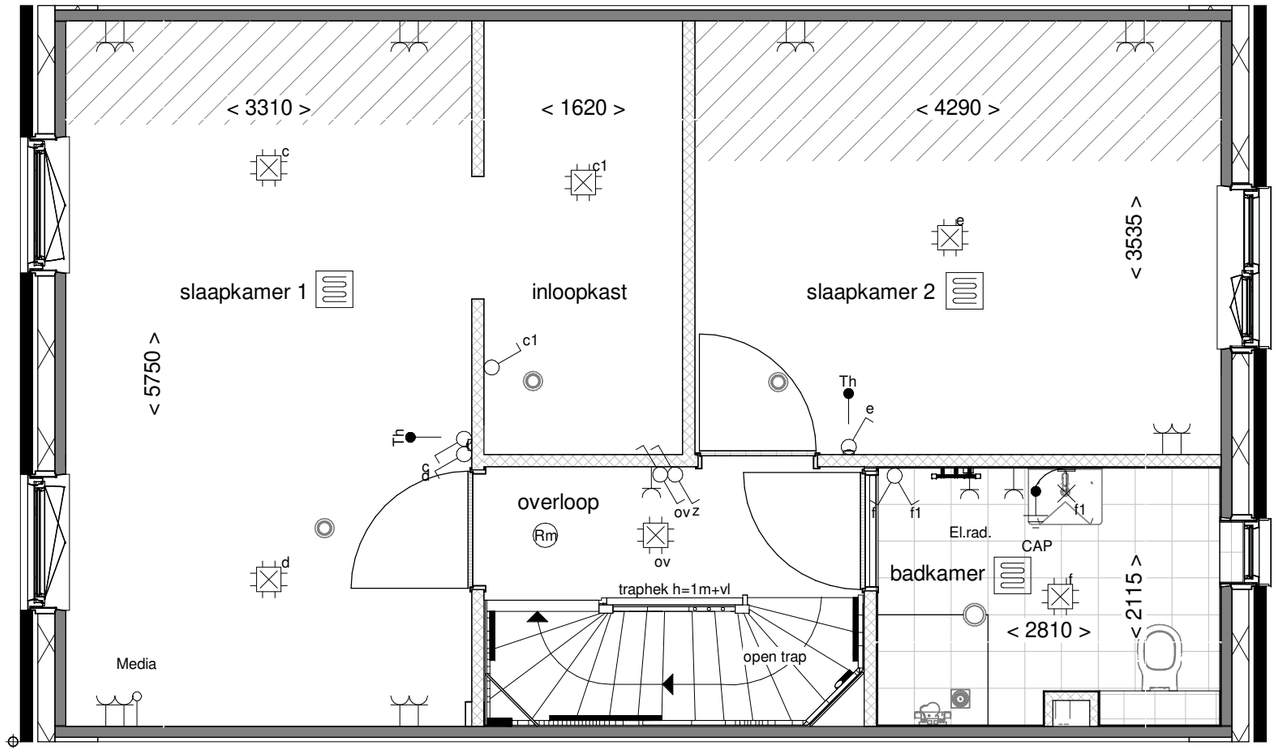


ZUYDER KROON ZEVENHUIZEN

Optie:	Inloopkast in slaapk. achterzijde
Woningtype:	C60
Bouwnummer:	-
Optienummer:	1.C.C.38
Schaal:	1:50
Datum:	18-07-2022

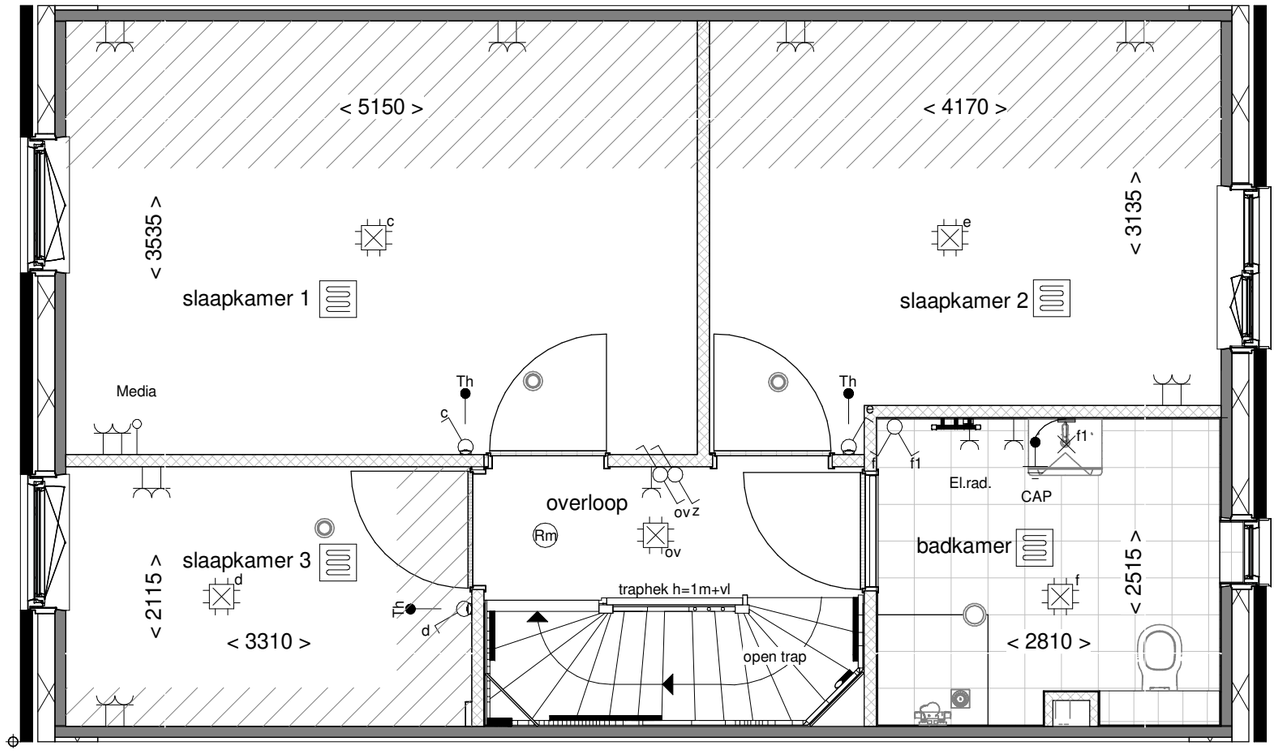


ZUYDER KROON ZEVENHUIZEN

Optie:	Vergroten badkamer met ca. 40cm
Woningtype:	C60
Bouwnummer:	-
Optienummer:	1.C.C.40
Schaal:	1:50
Datum:	18-07-2022

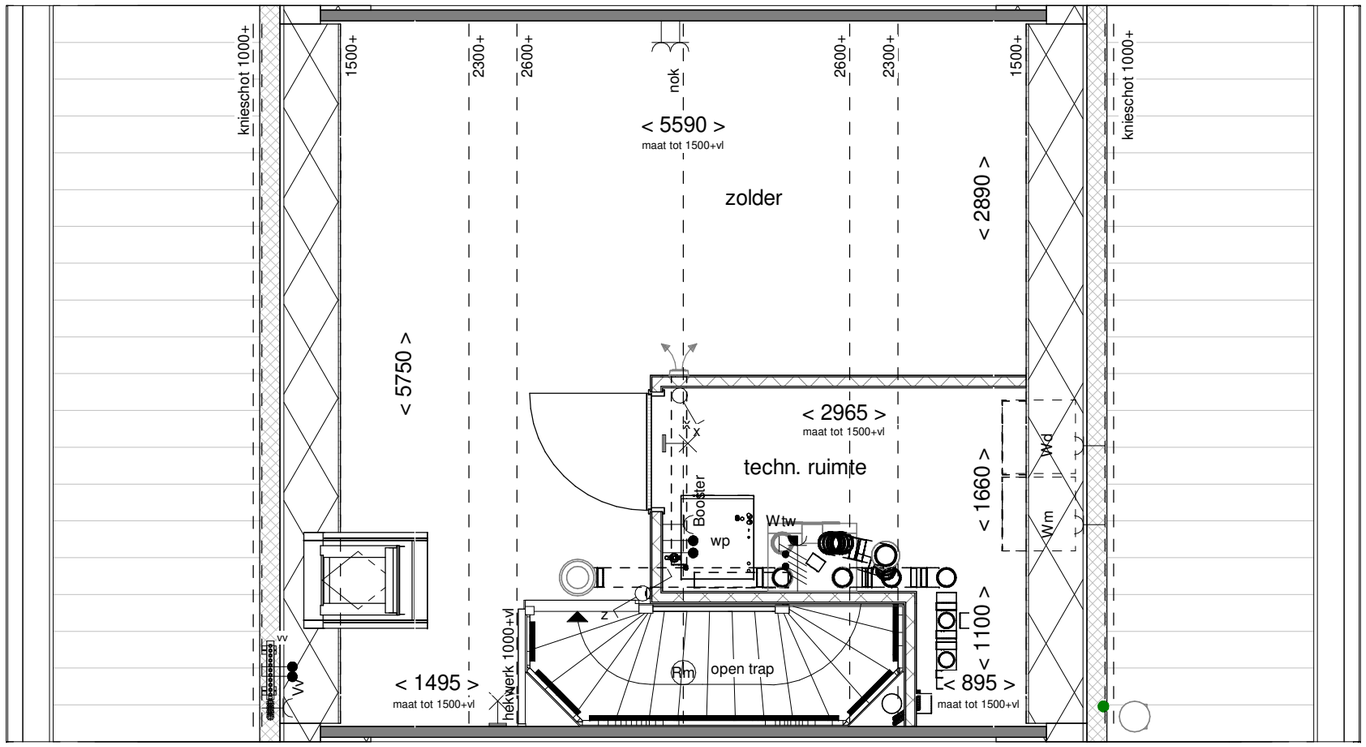


ZUYDER KROON ZEVENHUIZEN

Optie:	Wijzigen indeling met techniekruimte
Woningtype:	C60
Bouwnummer:	-
Optienummer:	1.C.C.70
Schaal:	1:50
Datum:	18-07-2022

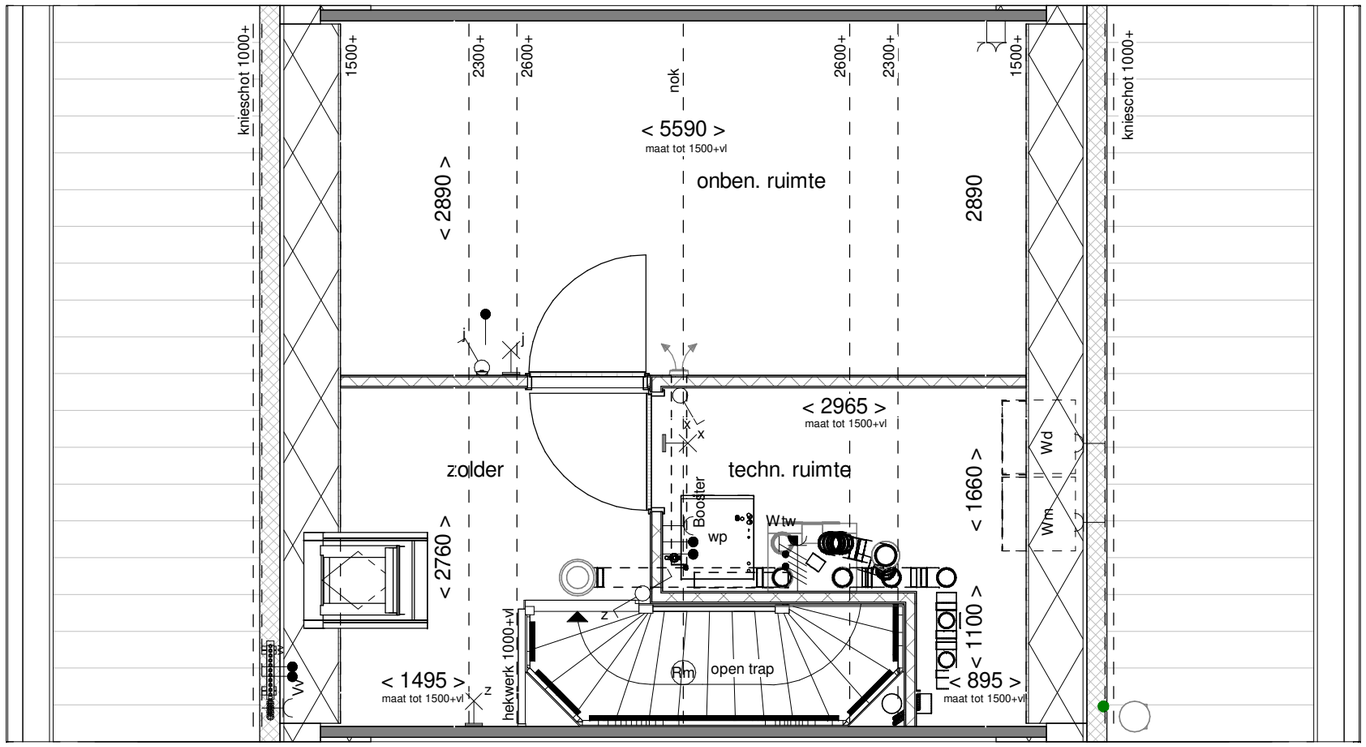


ZUYDER KROON ZEVENHUIZEN

Optie:	Indeling met techn.- en onben. ruimte
Woningtype:	C60
Bouwnummer:	-
Optienummer:	1.C.C.72
Schaal:	1:50
Datum:	18-07-2022

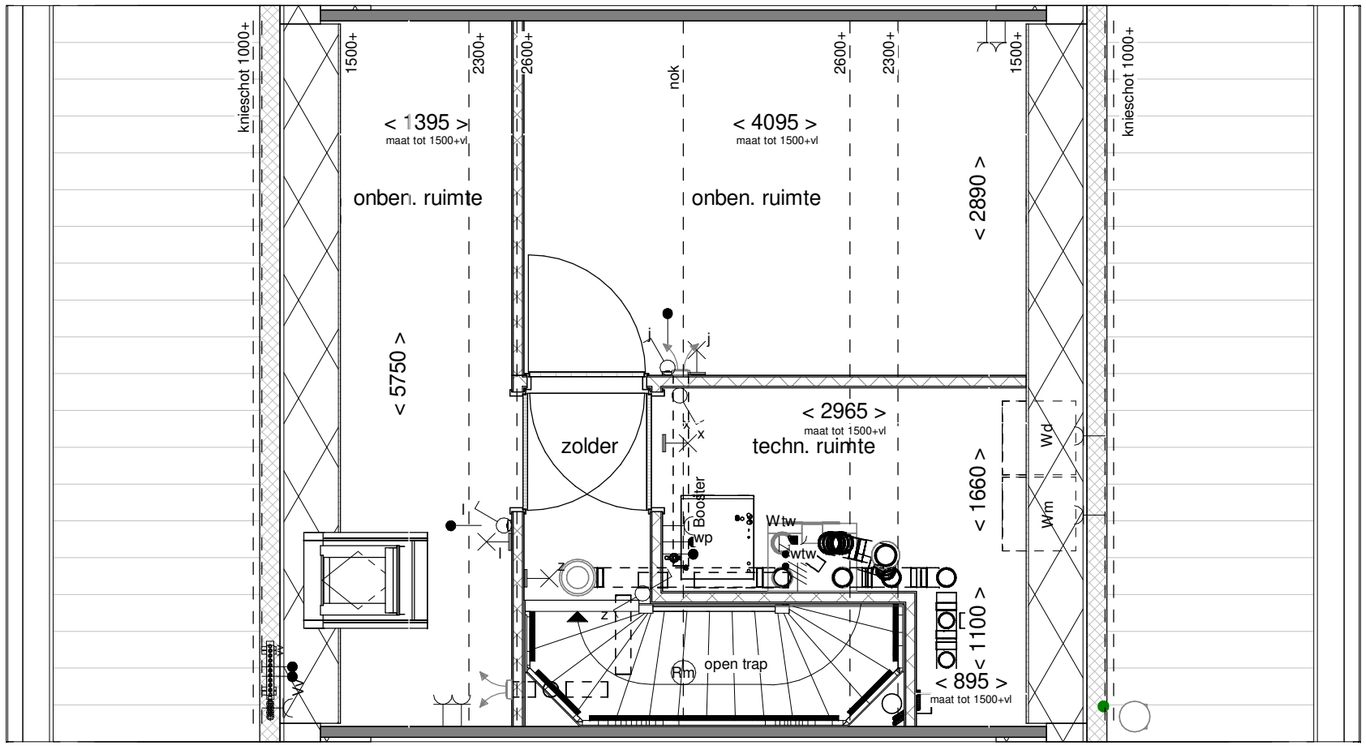


ZUYDER KROON ZEVENHUIZEN

Optie:	Indeling techn.- en 2 onb. ruimtes
Woningtype:	C60
Bouwnummer:	-
Optienummer:	1.C.C.74
Schaal:	1:50
Datum:	18-07-2022

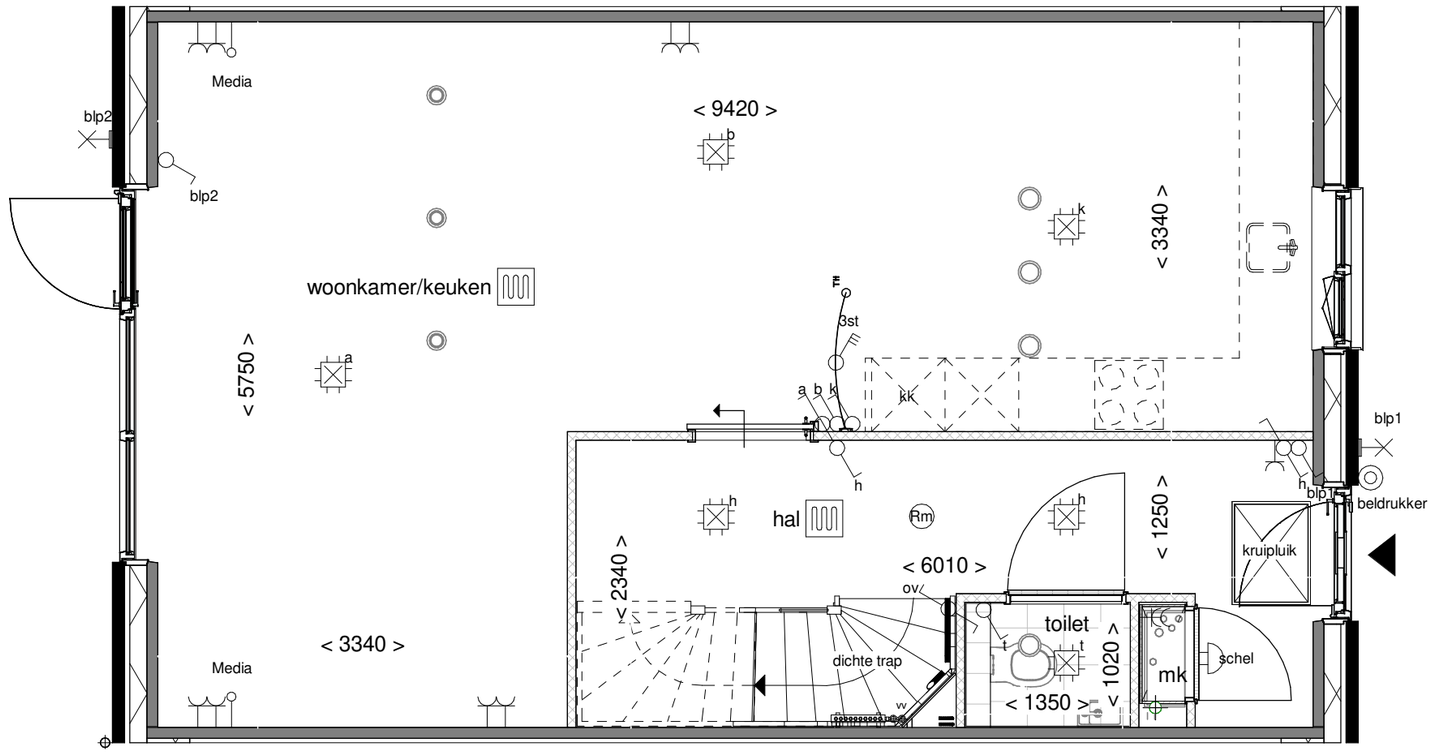

ZUYDER KROON ZEVENHUIZEN

Optie:	Schuifdeur voor de wand
Woningtype:	C60
Bouwnummer:	-
Optienummer:	2.L.0.24
Schaal:	1:50
Datum:	18-07-2022

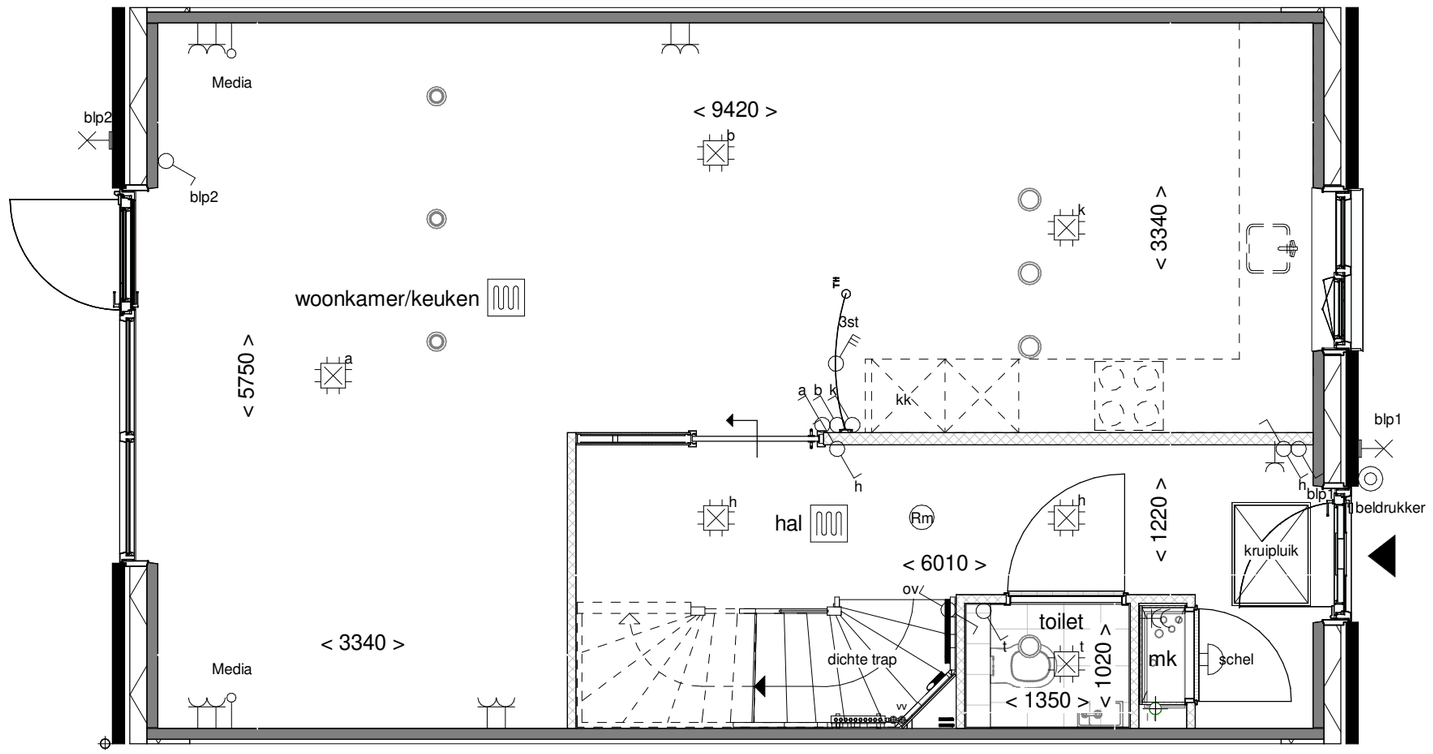

ZUYDER KROON ZEVENHUIZEN

Optie:	Schuifdeur in de wand
Woningtype:	C60
Bouwnummer:	-
Optienummer:	2.L.0.26
Schaal:	1:50
Datum:	18-07-2022