

Renvooi

- entree woning
- kavelgrens
- haag h=0,5m
- gaashek met klimplanten h=1,8m
- schutting h=1,8m
- betontegels 400x600mm
- BU buitenunit warmtepomp
- leiding buitenunit
- stalen poort met gaashek
- parkeerplaats op eigen terrein 2500x5000mm



parkeerplekken en posities bomen indicatief

ZUYDER
KROON
ZEVENHUIZEN

Tekening: Situatie Blok 21 & 22


Woningtype: E60, E60-T

Bouwnummer: 28 t/m 31


Bladnummer: VT-S-13

Schaal: 1:200

Datum: 18-07-2022

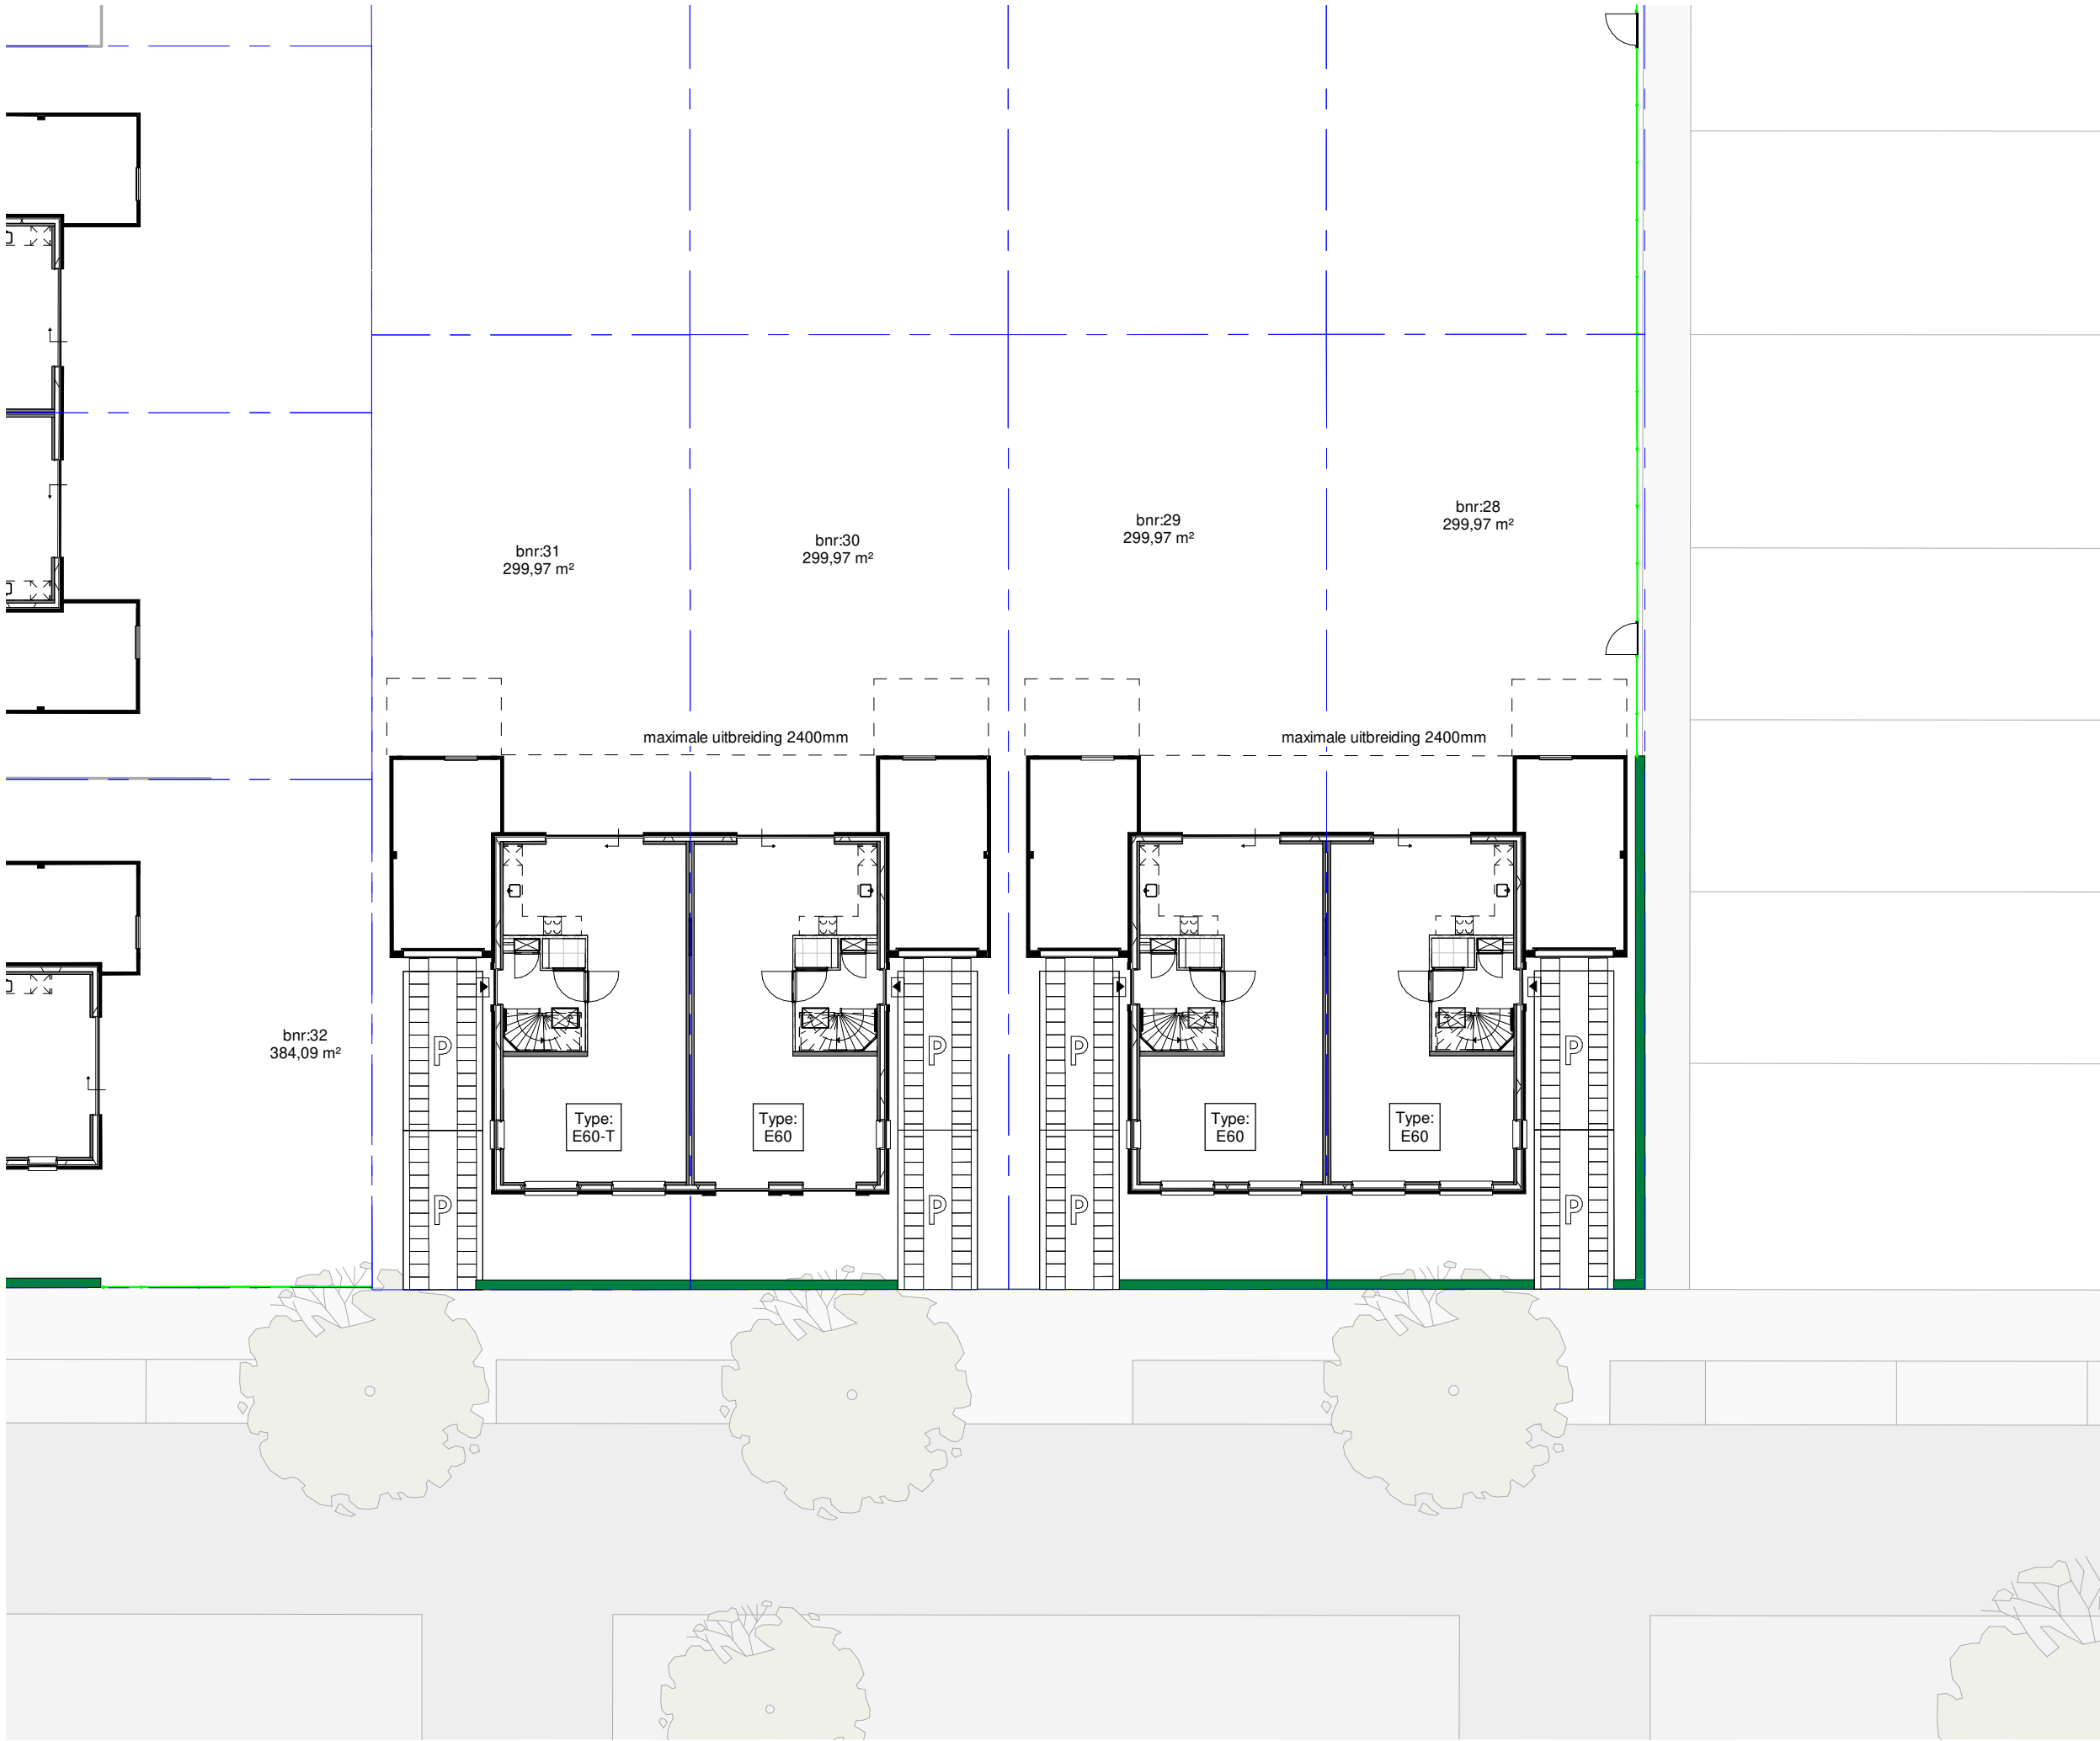

Renvooi bouwkundig

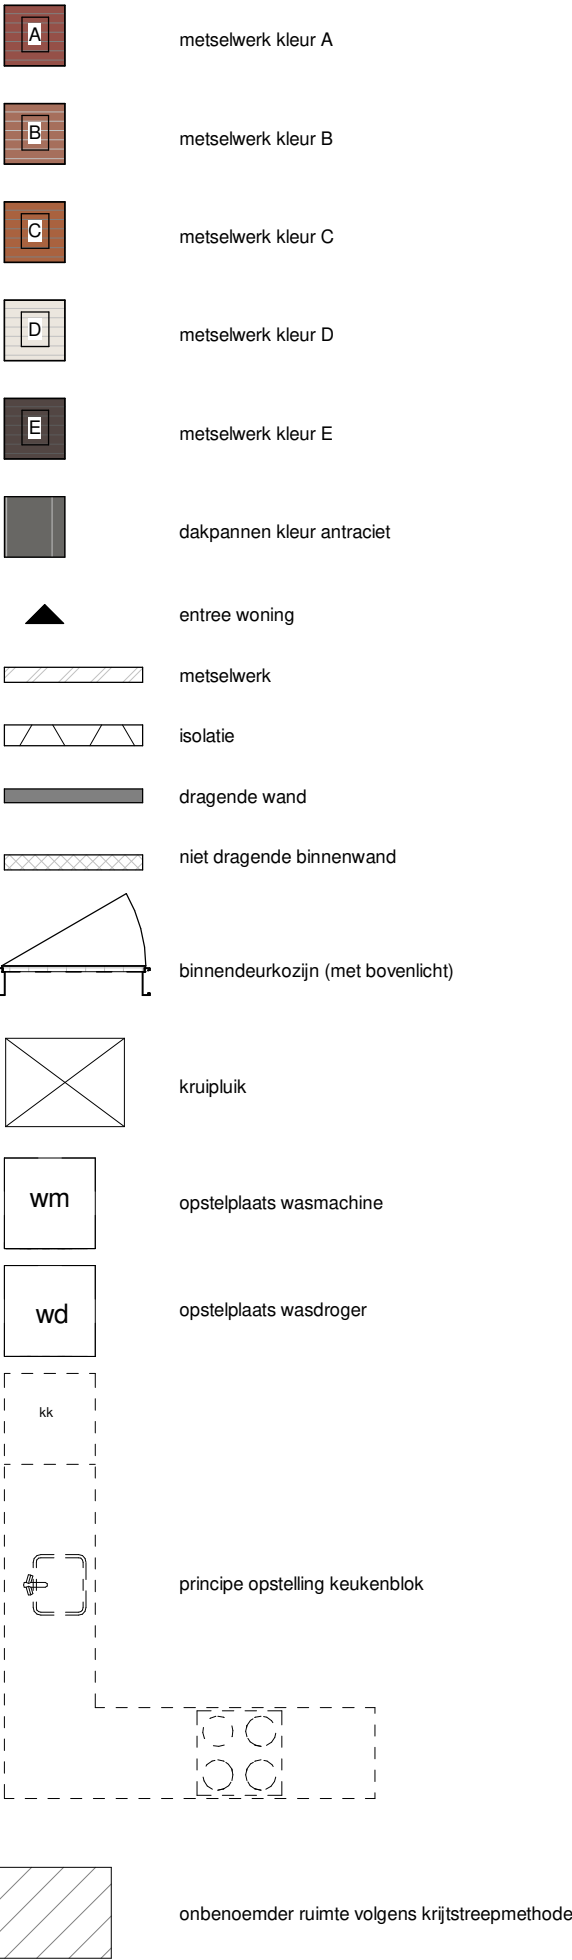

metsselwerk kleur A

metsselwerk kleur B

metsselwerk kleur C

metsselwerk kleur D

metsselwerk kleur E

dakpannen kleur antraciet

entree woning

metsselwerk

isolatie

dragende wand

niet dragende binnenwand

binnendeurkozijn (met bovenlicht)

kruipluik

wm opstelplaats wasmachine


wd opstelplaats wasdroger

kk

principe opstelling keukenblok

onbenoemder ruimte volgens krijtstreepmethode

Renvooi installaties

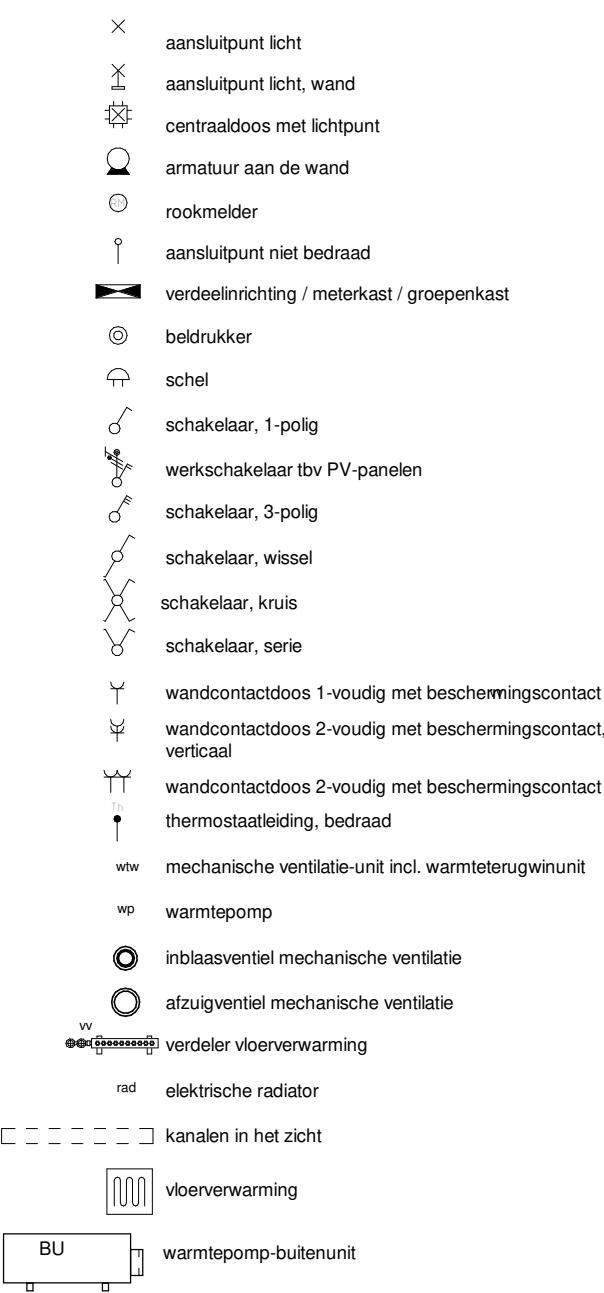

aansluitpunt licht

aansluitpunt licht, wand

centraaldoos met lichtpunt

armatuur aan de wand

rookmelder

aansluitpunt niet bedraad

verdeelinrichting / meterkast / groepenkast

beldrukker

schel

schakelaar, 1-polig

werkschakelaar tbv PV-panelen

schakelaar, 3-polig

schakelaar, wissel

schakelaar, kruis

schakelaar, serie

wandcontactdoos 1-voudig met beschermingscontact

wandcontactdoos 2-voudig met beschermingscontact, verticaal

wandcontactdoos 2-voudig met beschermingscontact

thermostaatleiding, bedraad

wtw mechanische ventilatie-unit incl. warmteterugwinunit

wp warmtepomp

inblaasventiel mechanische ventilatie

afzuigventiel mechanische ventilatie

wv verdeler vloerverwarming

rad elektrische radiator

kanalen in het zicht

vloerverwarming

BU warmtepomp-buitenunit

Disclaimer

De op deze tekeningen aangegeven maten zijn circa maten in millimeters en tussen de wanden / vloeren gemeten, waarbij geen rekening is gehouden met enige wandafwerking, plinten, aftimmering , ect. In verband met de nauwkeurige uitwerking van details, construcie, maatvoering, materialen e.d. kunnen er kleine afwijkingen ontstaan ten opzichte van de nu vermelde gegevens. Deze geringe afwijkingen geven geen aanleiding tot verrekening. Aan de op deze tekening aangegeven maten kunnen derhalve geen rechten worden ontleend. De op deze tekeningen aangegeven maatvoering is niet geschikt voor opdrachten aan derden door koper(s). De posities van aansluitingen en installatie onderdelen zijn indicatief op tekening aangegeven. De exacte aantallen en posities zullen na berekening in het werk door de installateurs worden bepaald en kunnen afwijken van deze tekening.



Tekening:	Renvooi
Woningtype:	E60, E60-T
Bouwnummer:	28 t/m 42
Bladnummer:	VT-0-00c
Schaal:	
Datum:	18-07-2022

