


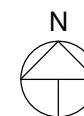

Renvooi


- entree woning
- kavelgrens
- haag h=0,5m
- gaashek met klimplanten h=1,8m
- schutting h=1,8m
- betontegels 400x600mm
- BU buitenunit warmtepomp
- leiding buitenunit
- stalen poort met gaashek
- parkeerplaats op eigen terrein 2500x5000mm



parkeerplekken en posities
bomen indicatief


**ZUYDER
KROON**
ZEVENHUIZEN

Tekening: Situatiefase 8.2
Woningtype: C60, E60, L72, F+60
Bouwnummer: 21 t/m 58
Bladnummer: VT-S-8.2
Schaal: 1:1000
Datum: 18-07-2022

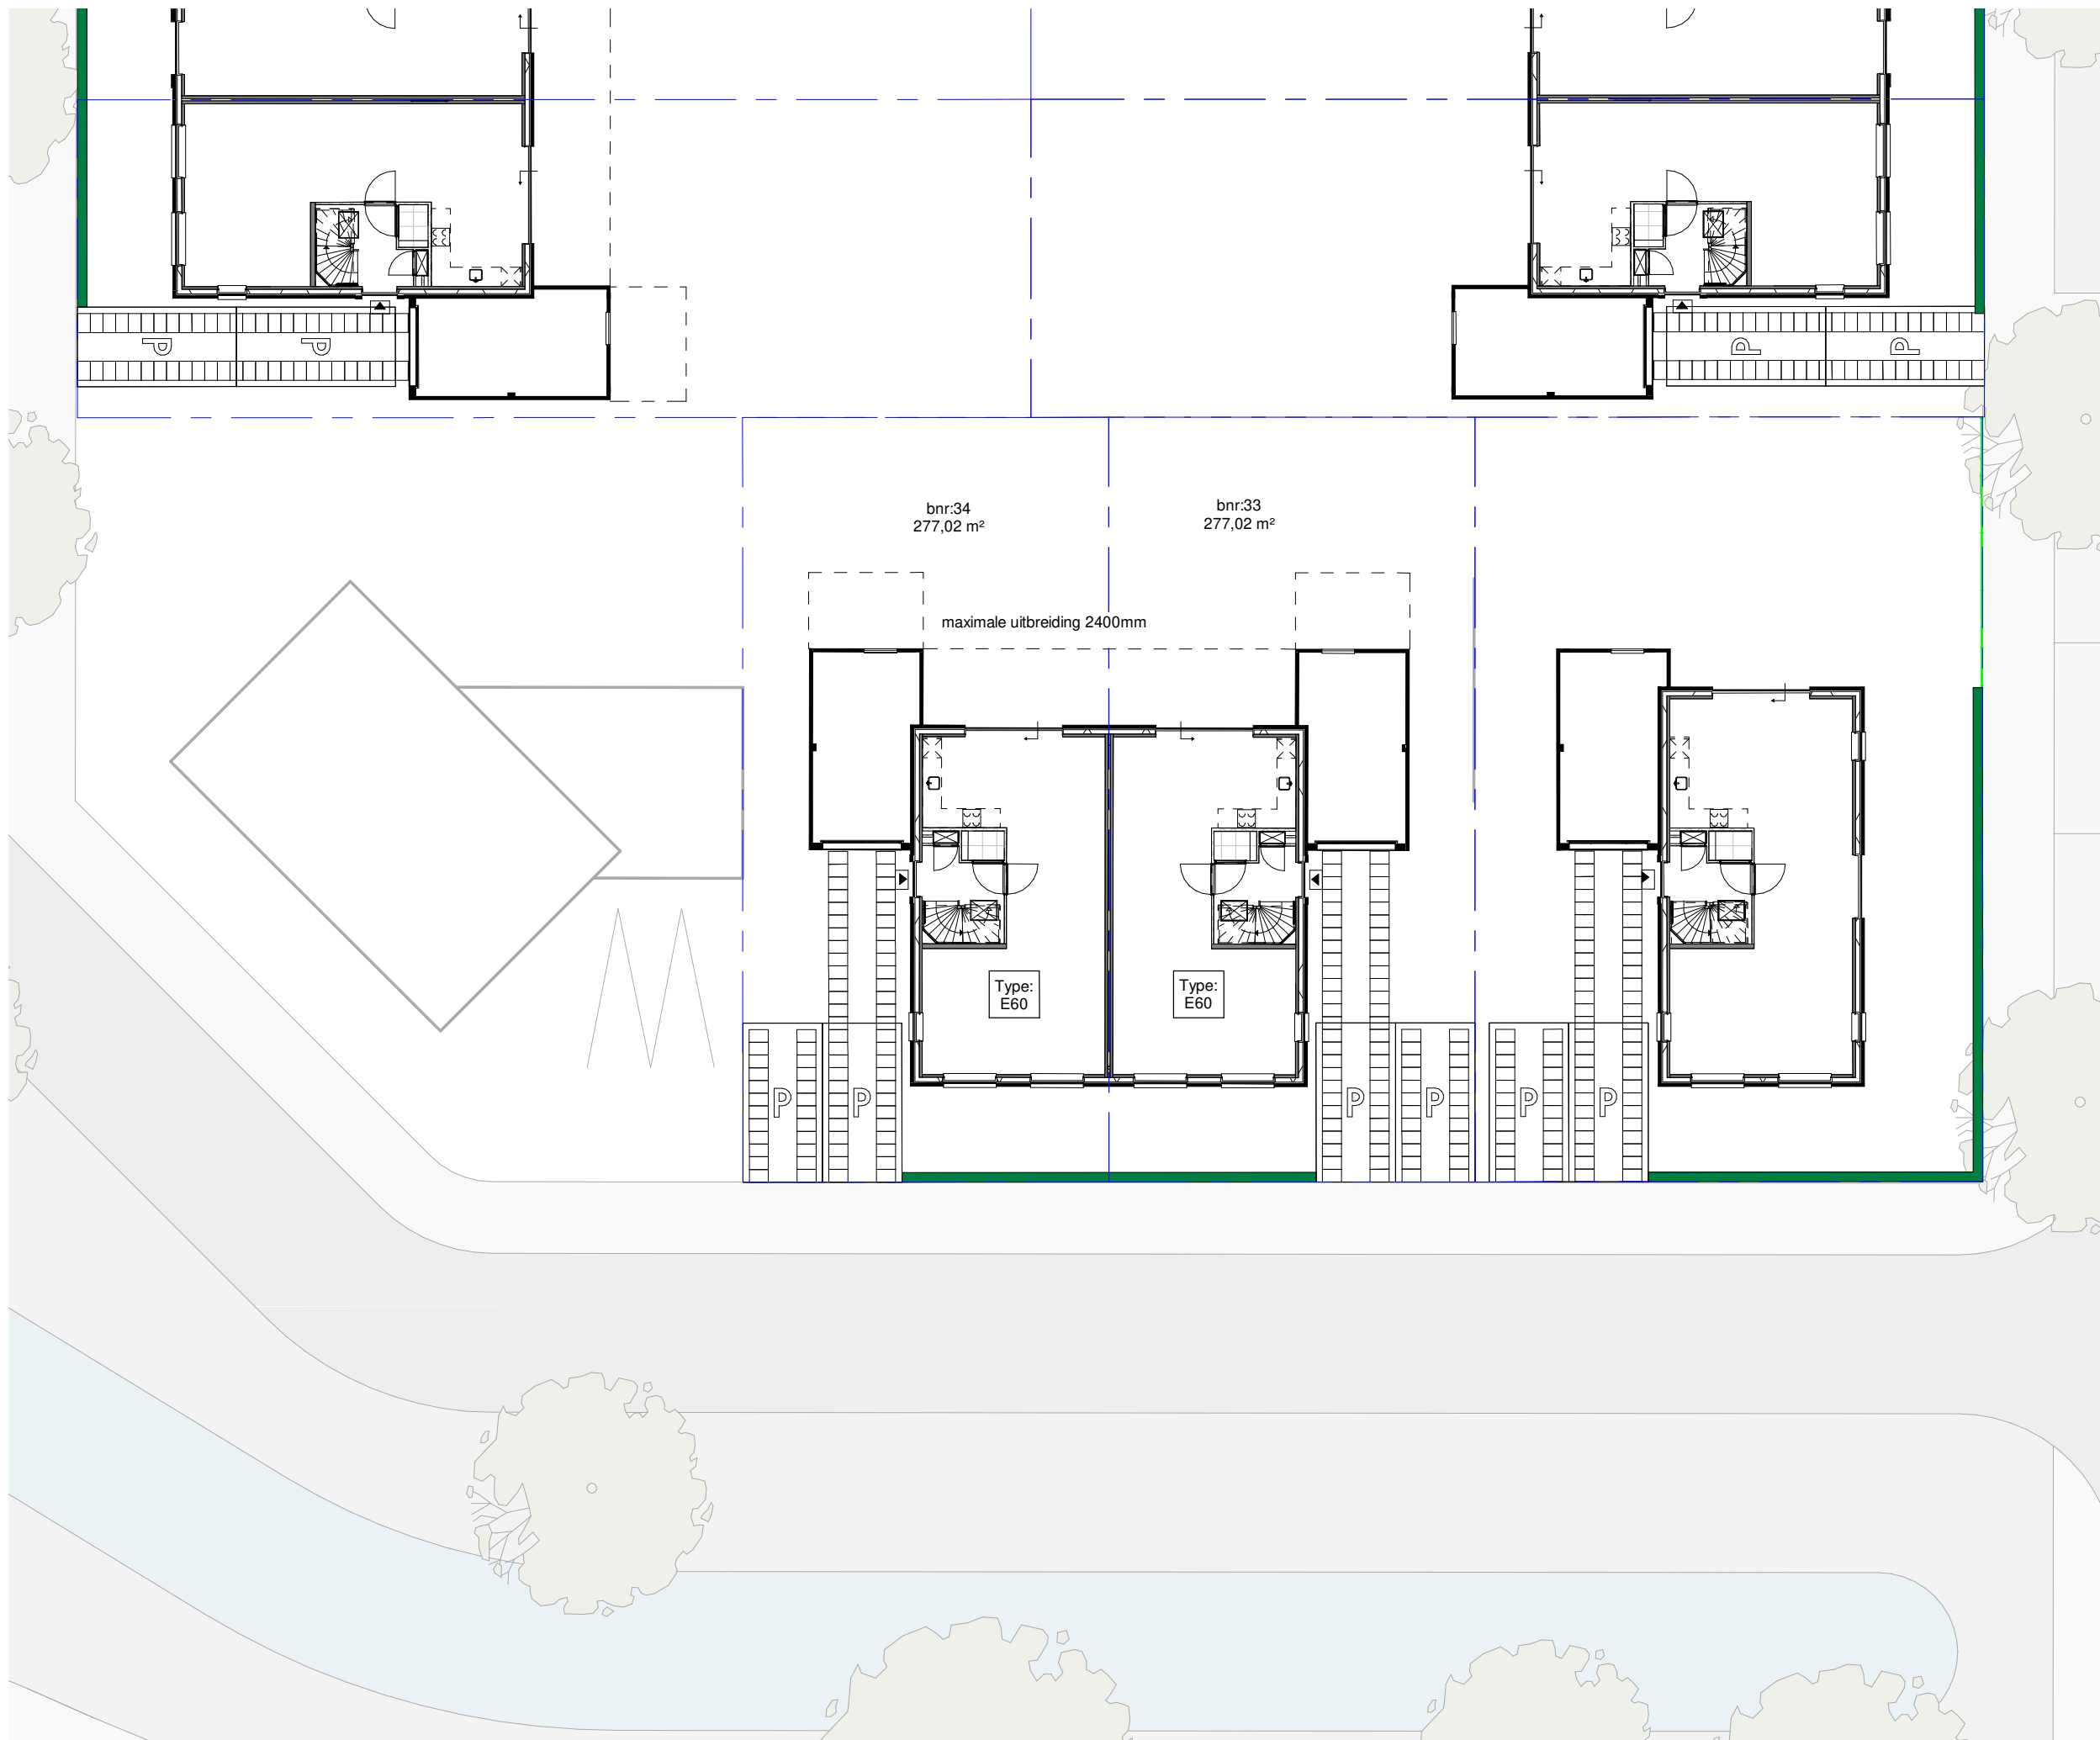

Renvooi

- entree woning
- kavelgrens
- haag h=0,5m
- gaashek met klimplanten h=1,8m
- schutting h=1,8m
- betontegels 400x600mm
- BU buitenunit warmtepomp
- leiding buitenunit
- stalen poort met gaashek
- parkeerplaats op eigen terrein 2500x5000mm

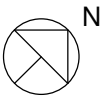


parkeerplekken en posities
bomen indicatief

ZUYDER
KROON
ZEVENHUIZEN

Tekening:	Situatie Blok 19
Woningtype:	E60
Bouwnummer:	33, 34
Bladnummer:	VT-S-11
Schaal:	1:200
Datum:	18-07-2022

Renvooi bouwkundig

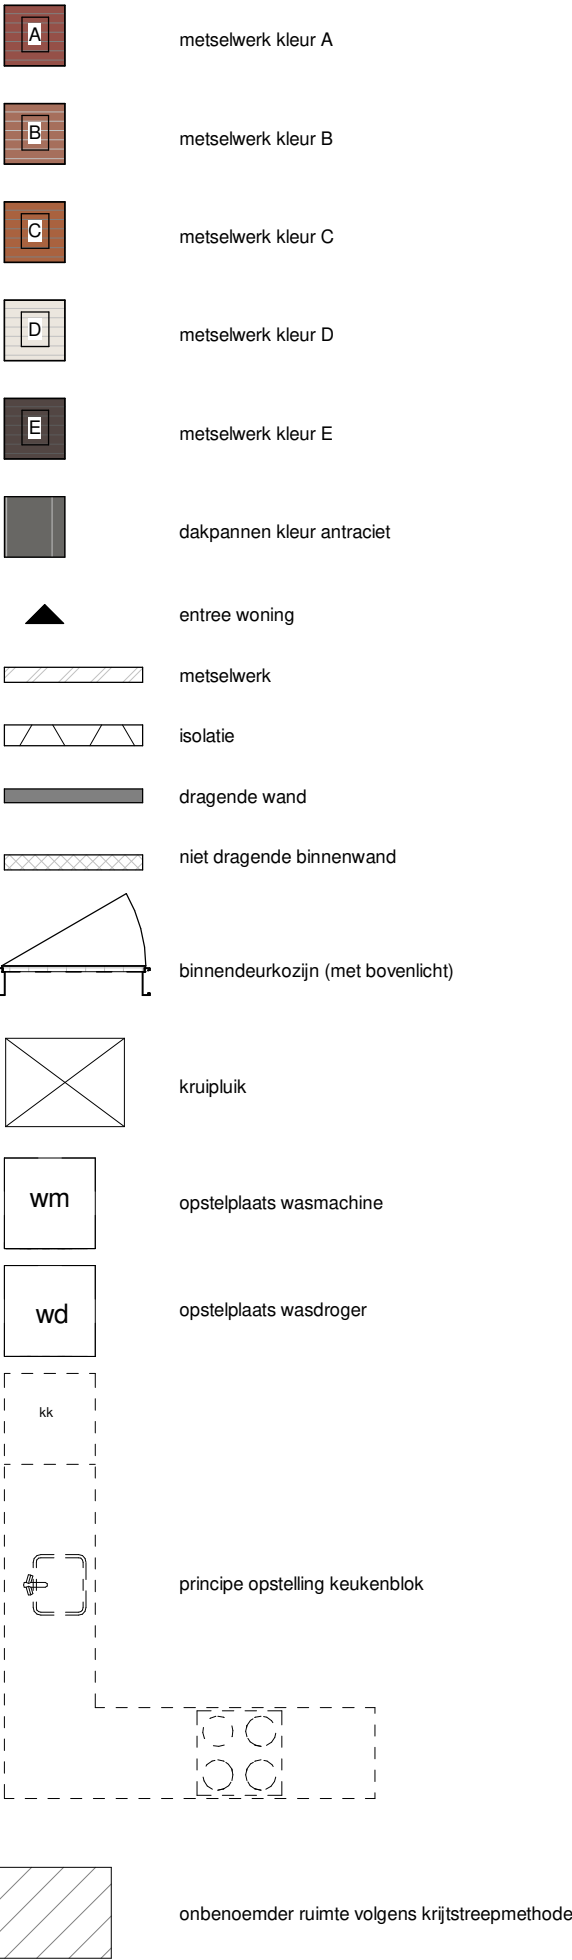

metSELwerk kleur A

metSELwerk kleur B

metSELwerk kleur C

metSELwerk kleur D

metSELwerk kleur E

dakpannen kleur antraciet

entree woning

metSELwerk

isolatie

dragende wand

niet dragende binnenwand

binnendeurkozijn (met bovenlicht)

kruipluik

wm opstelplaats wasmachine


wd opstelplaats wasdroger

kk

principe opstelling keukenblok

onbenoemder ruimte volgens krijtstreepmethode

Renvooi installaties

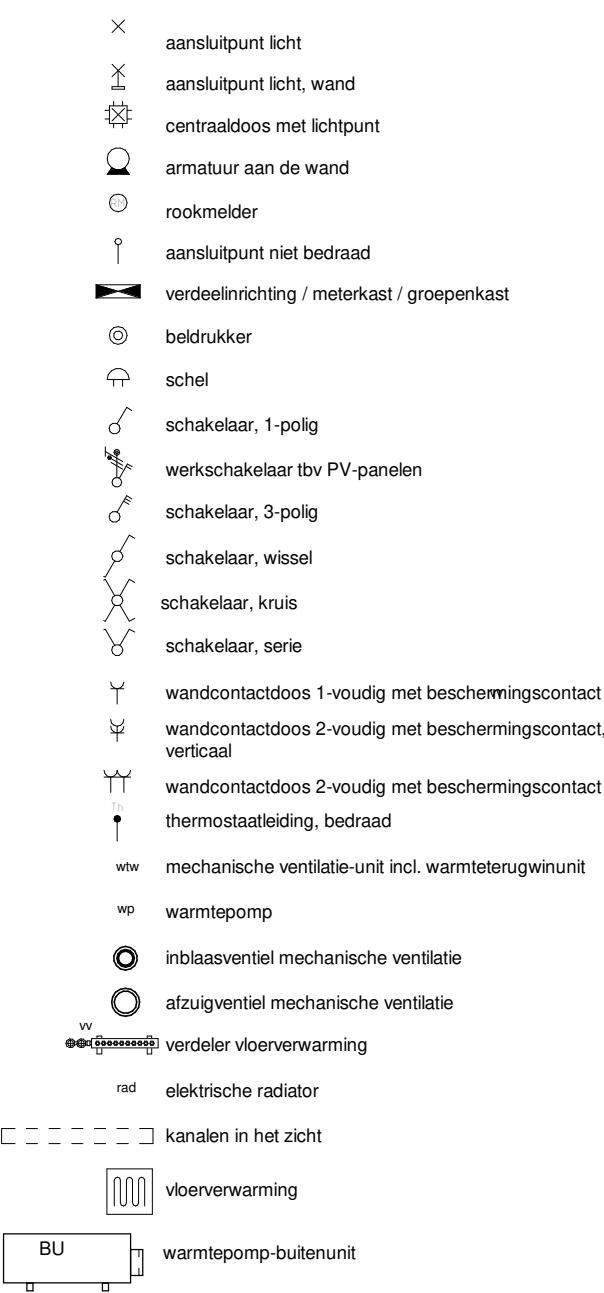

aansluitpunt licht

aansluitpunt licht, wand

centraaldoos met lichtpunt

armatuur aan de wand

rookmelder

aansluitpunt niet bedraad

verdeelinrichting / meterkast / groepenkast

beldrukker

schel

schakelaar, 1-polig

werkschakelaar tbv PV-panelen

schakelaar, 3-polig

schakelaar, wissel

schakelaar, kruis

schakelaar, serie

wandcontactdoos 1-voudig met beschermingscontact

wandcontactdoos 2-voudig met beschermingscontact, verticaal

wandcontactdoos 2-voudig met beschermingscontact

thermostaatleiding, bedraad

wtw mechanische ventilatie-unit incl. warmteterugwinunit

wp warmtepomp

inblaasventiel mechanische ventilatie

afzuigventiel mechanische ventilatie

wv verdeler vloerverwarming

rad elektrische radiator

kanalen in het zicht

vloerverwarming

BU warmtepomp-buitenunit

Disclaimer

De op deze tekeningen aangegeven maten zijn circa maten in millimeters en tussen de wanden / vloeren gemeten, waarbij geen rekening is gehouden met enige wandafwerking, plinten, aftimmering , ect. In verband met de nauwkeurige uitwerking van details, construcie, maatvoering, materialen e.d. kunnen er kleine afwijkingen ontstaan ten opzichte van de nu vermelde gegevens. Deze geringe afwijkingen geven geen aanleiding tot verrekening. Aan de op deze tekening aangegeven maten kunnen derhalve geen rechten worden ontleend. De op deze tekeningen aangegeven maatvoering is niet geschikt voor opdrachten aan derden door koper(s). De posities van aansluitingen en installatie onderdelen zijn indicatief op tekening aangegeven. De exacte aantallen en posities zullen na berekening in het werk door de installateurs worden bepaald en kunnen afwijken van deze tekening.



Tekening:	Renvooi
Woningtype:	E60, E60-T
Bouwnummer:	28 t/m 42
Bladnummer:	VT-0-00c
Schaal:	
Datum:	18-07-2022



Type: E60
bnr.: 34

Type: E60
bnr.: 33

Vorgevel



Type: E60
bnr.: 33

Type: E60
bnr.: 34

Achtergevel

**ZUYDER
KROON**
ZEVENHUIZEN

Tekening: Voor- & achtergevel


Woningtype: E60

Bouwnummer: 33 t/m 34

Bladnummer: VT-19-00a


Schaal: 1:100

Datum: 18-07-2022

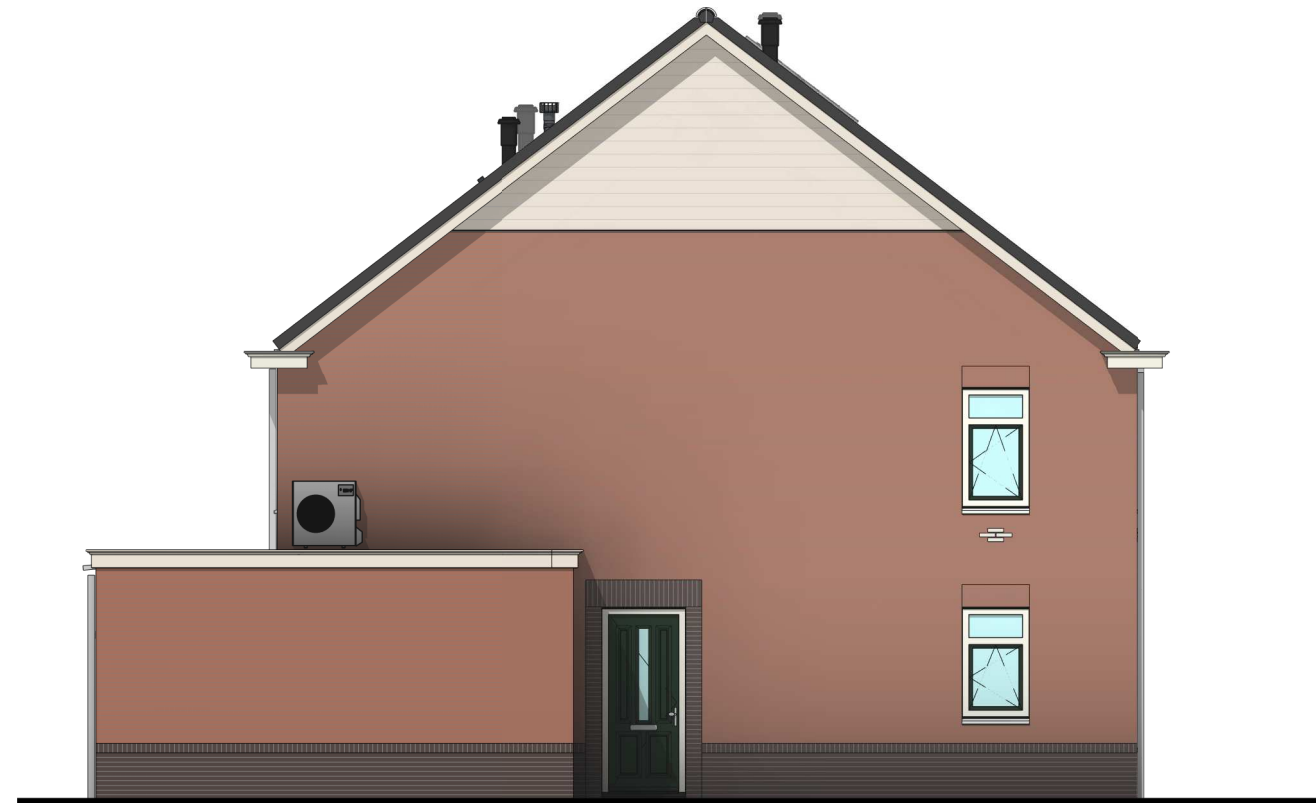

Linker zijgevel

Type: E60
Bnr.: 34

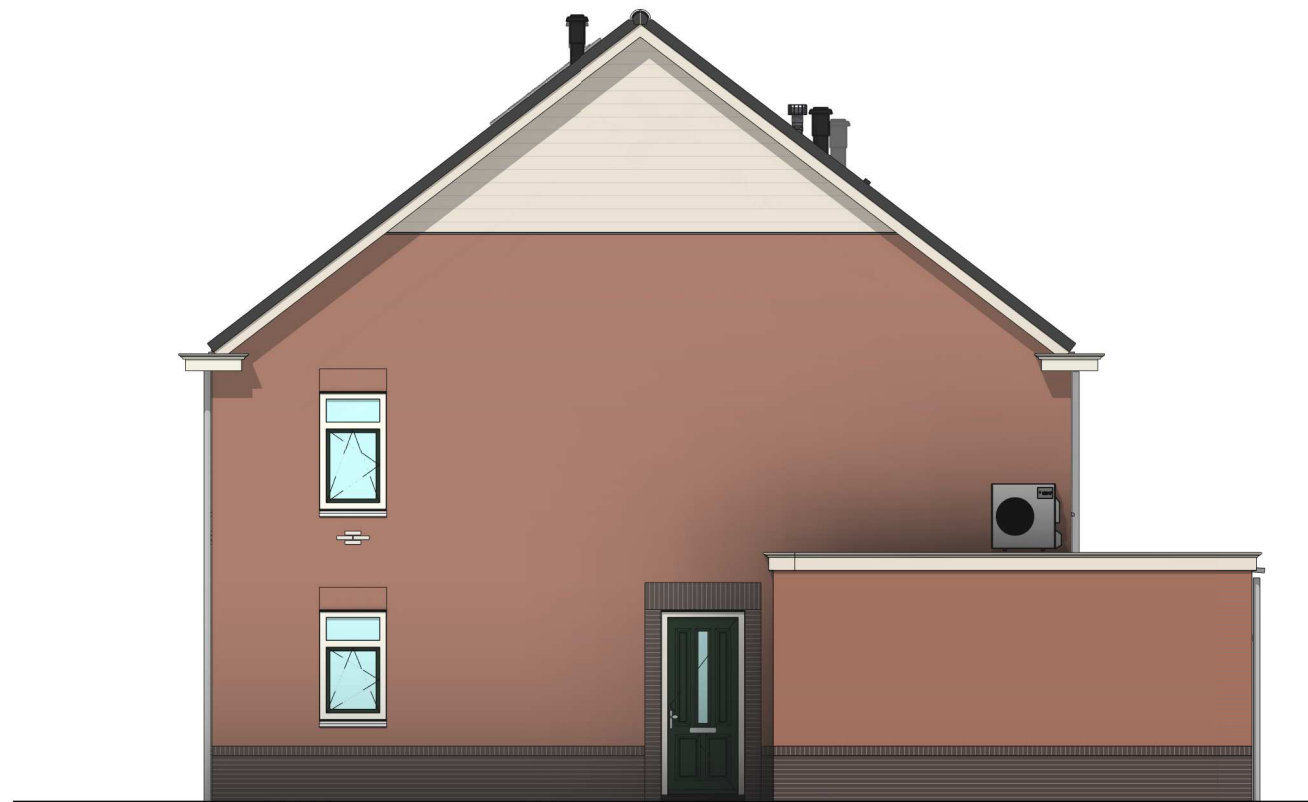

Rechter zijgevel

Type: E60
Bnr.: 33

**ZUYDER
KROON**
ZEVENHUIZEN

Tekening: Zijgevels


Woningtype: E60

Bouwnummer: 33 t/m 34


Bladnummer: VT-19-00b

Schaal: 1:100

Datum: 18-07-2022

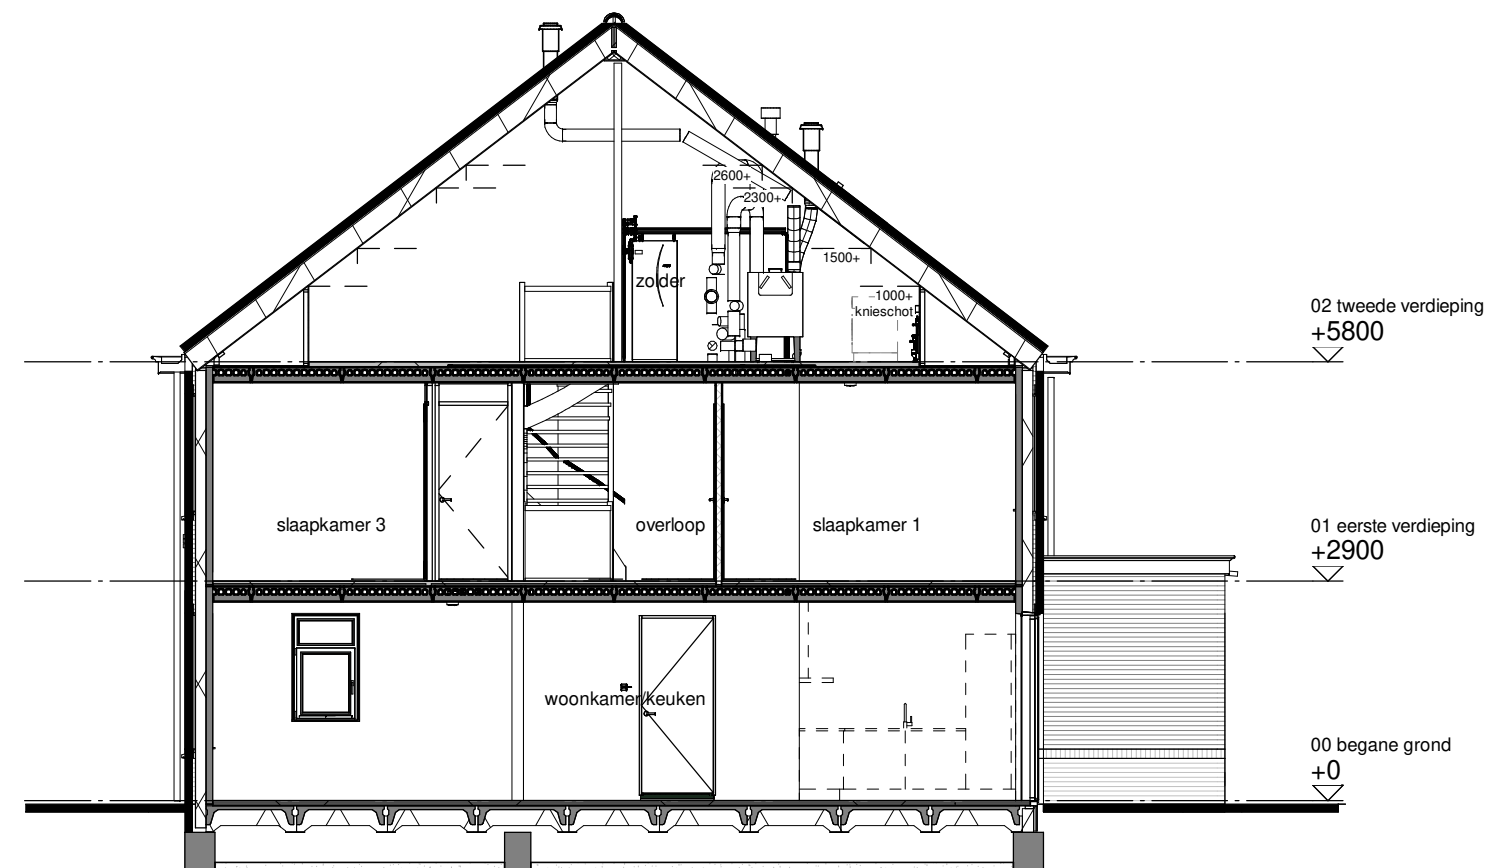

Doorsnede A

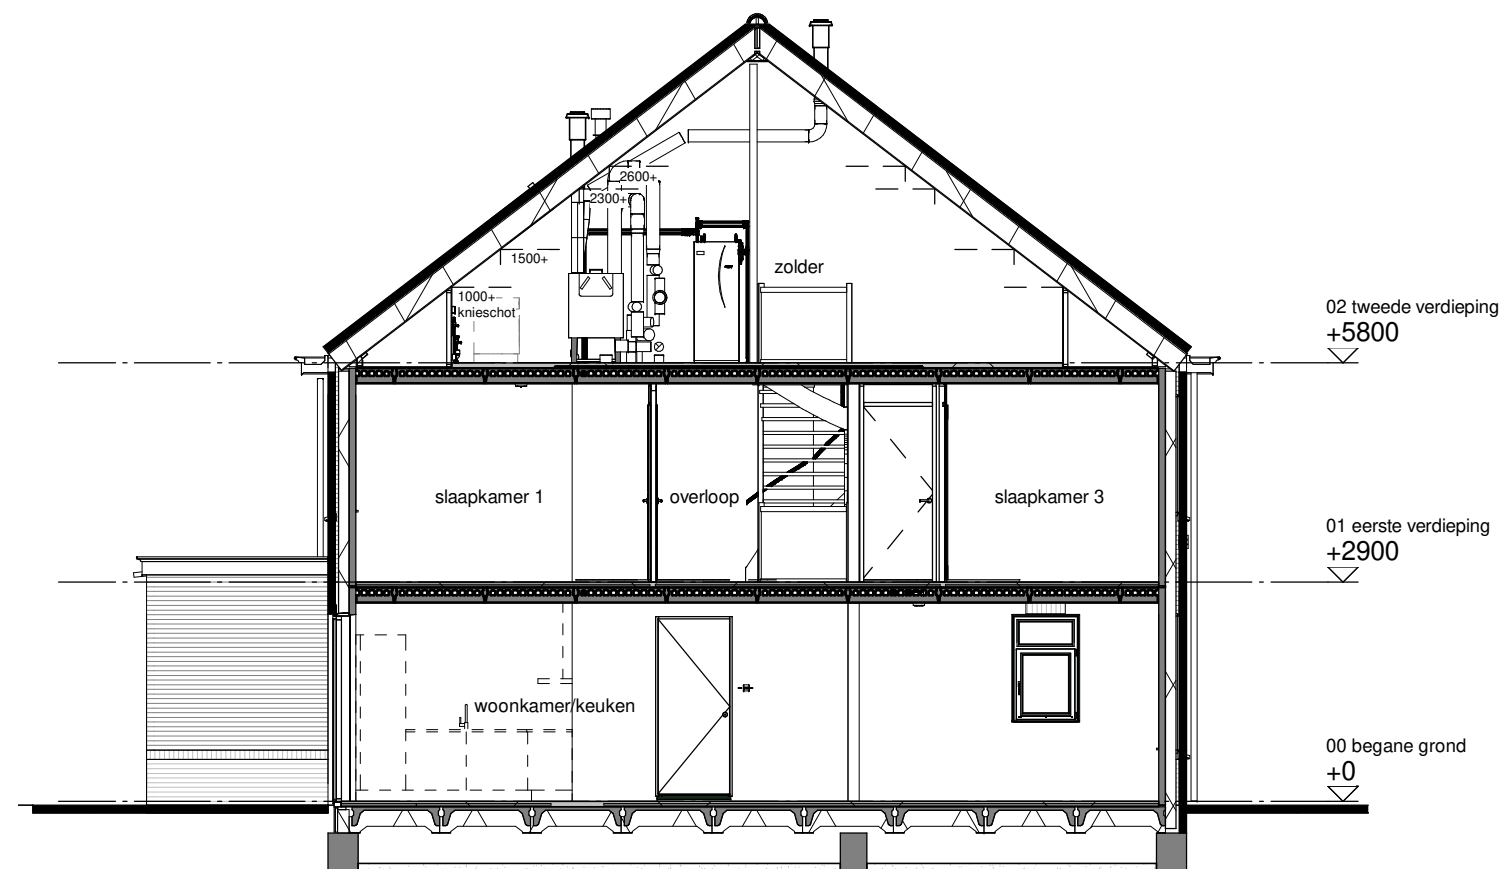

Doorsnede B

**ZUYDER
KROON**
ZEVENHUIZEN

Tekening: Doorsneden


Woningtype: E60

Bouwnummer: 33 t/m 34

Bladnummer: VT-19-00c

Schaal: 1:100

Datum: 18-07-2022

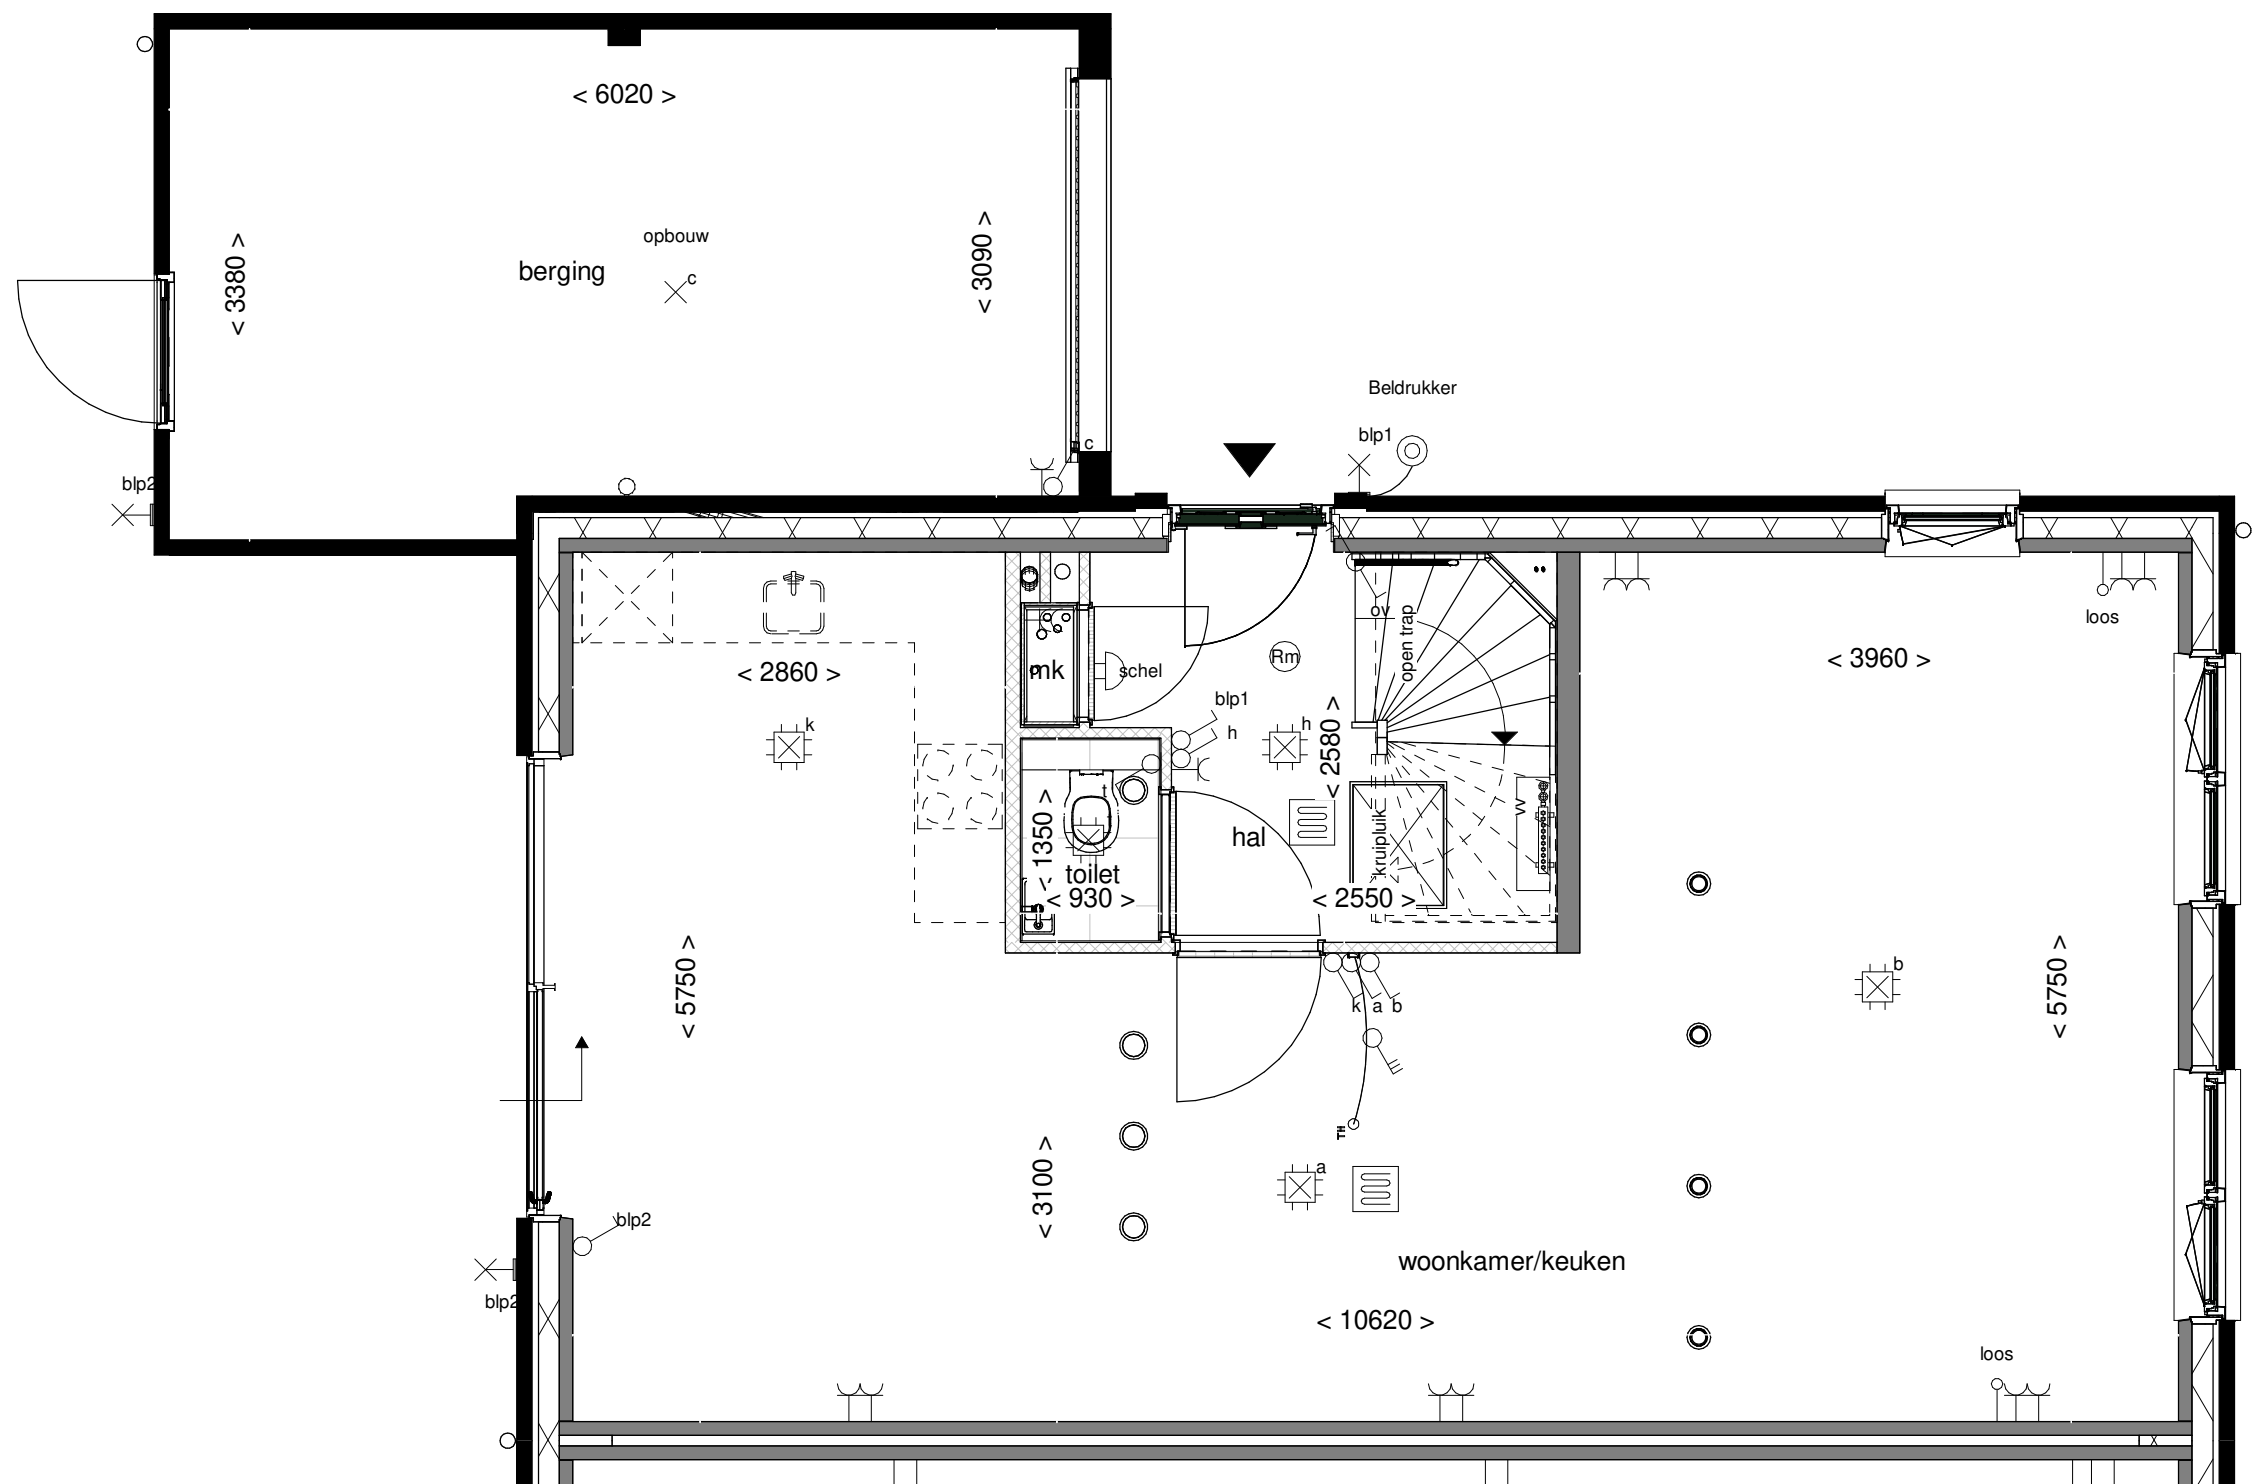

**ZUYDER
KROON**
ZEVENHUIZEN

Tekening: Begane grond


Woningtype: E60


Bouwnummer: 33

Bladnummer: VT-19-33a

Schaal: 1:50

Datum: 18-07-2022

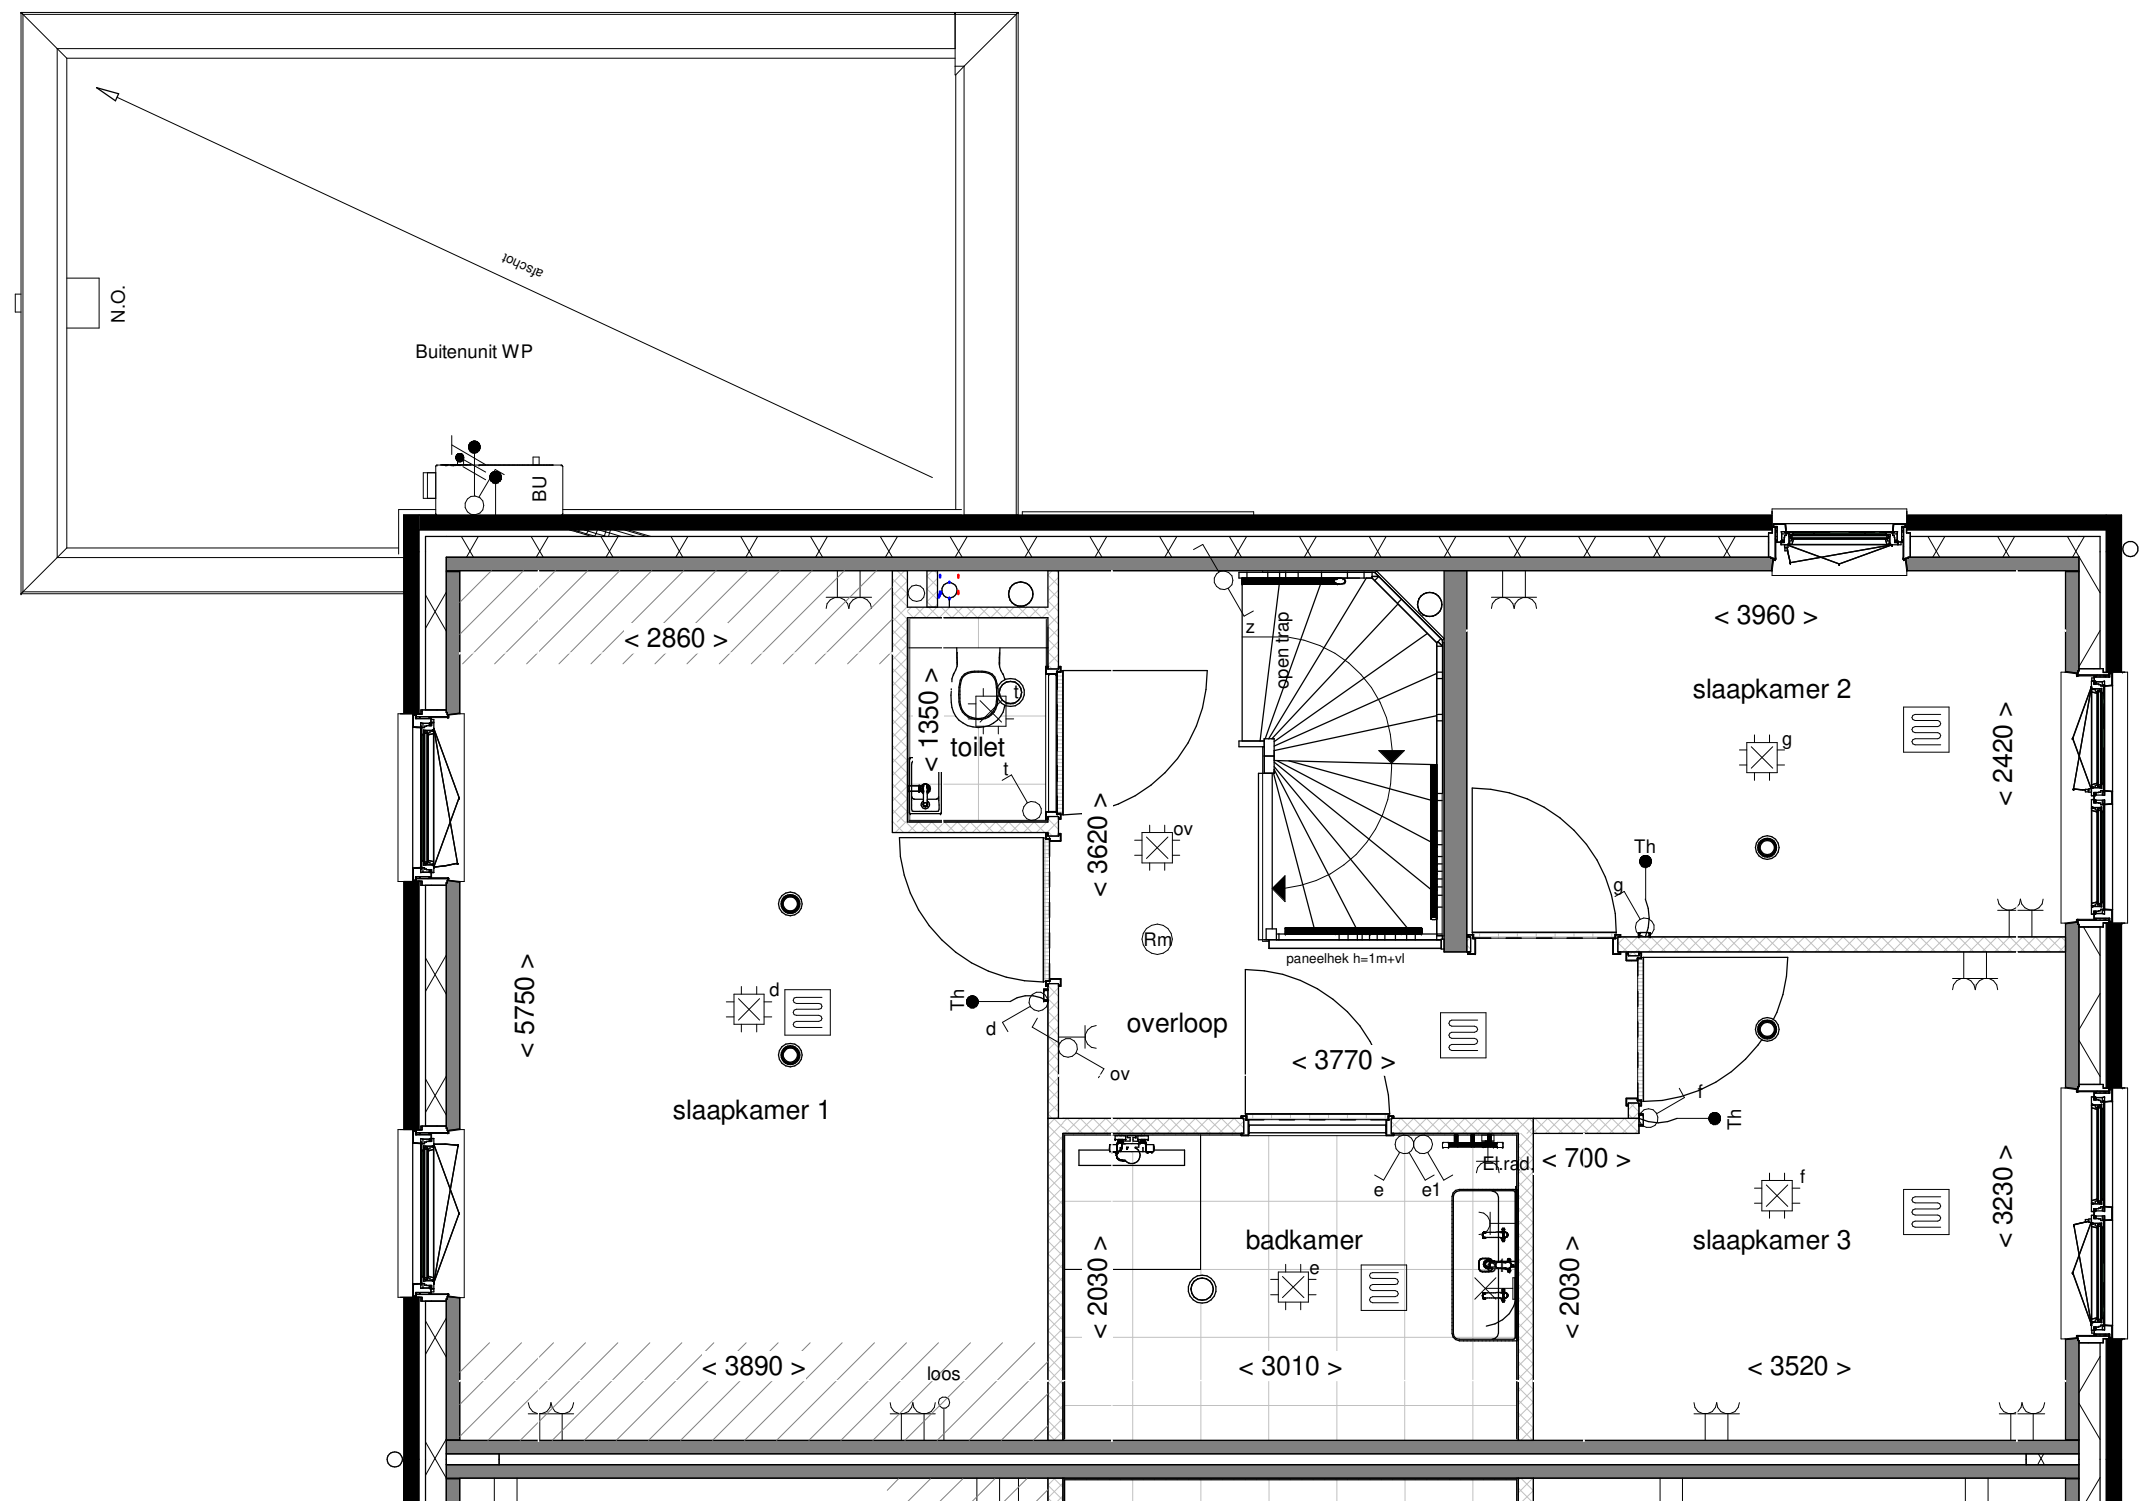

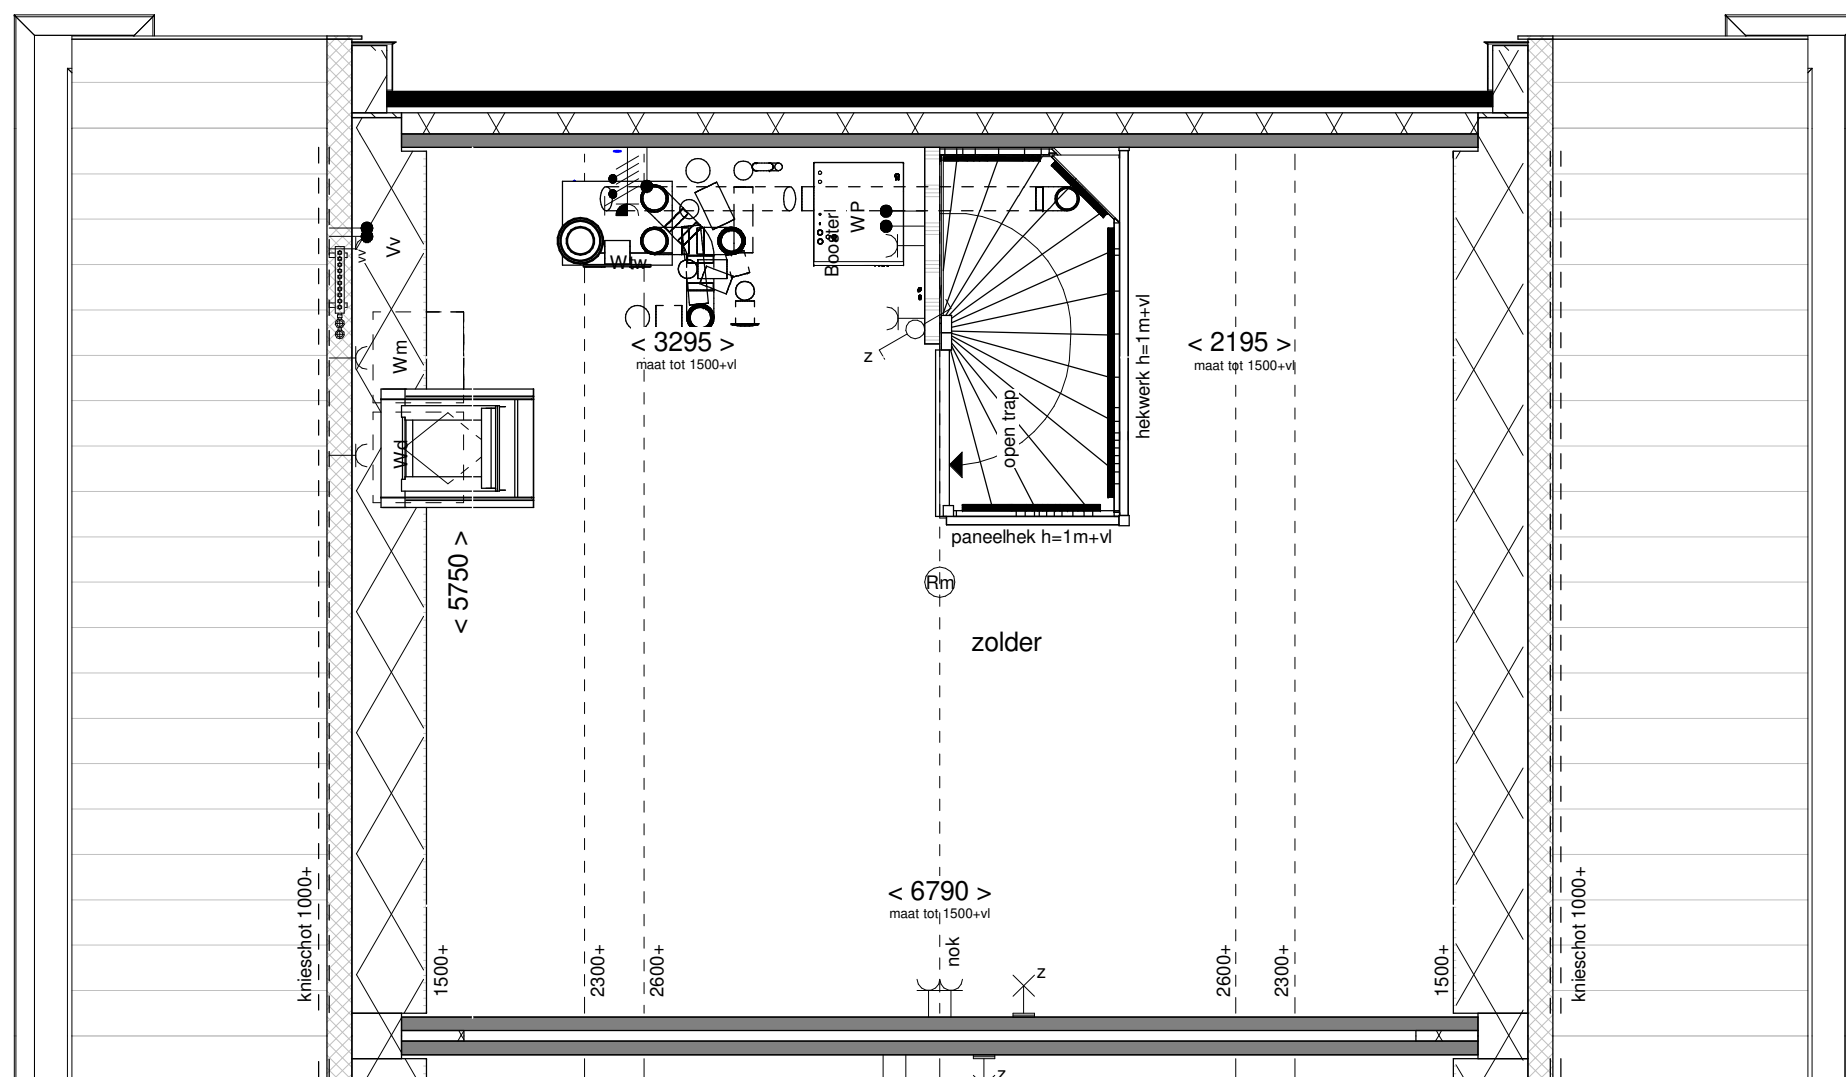

**ZUYDER
KROON**
ZEVENHUIZEN

Tekening: Tweede verdieping


Woningtype: E60

Bouwnummer: 33


Bladnummer: VT-19-33c

Schaal: 1:50

Datum: 18-07-2022

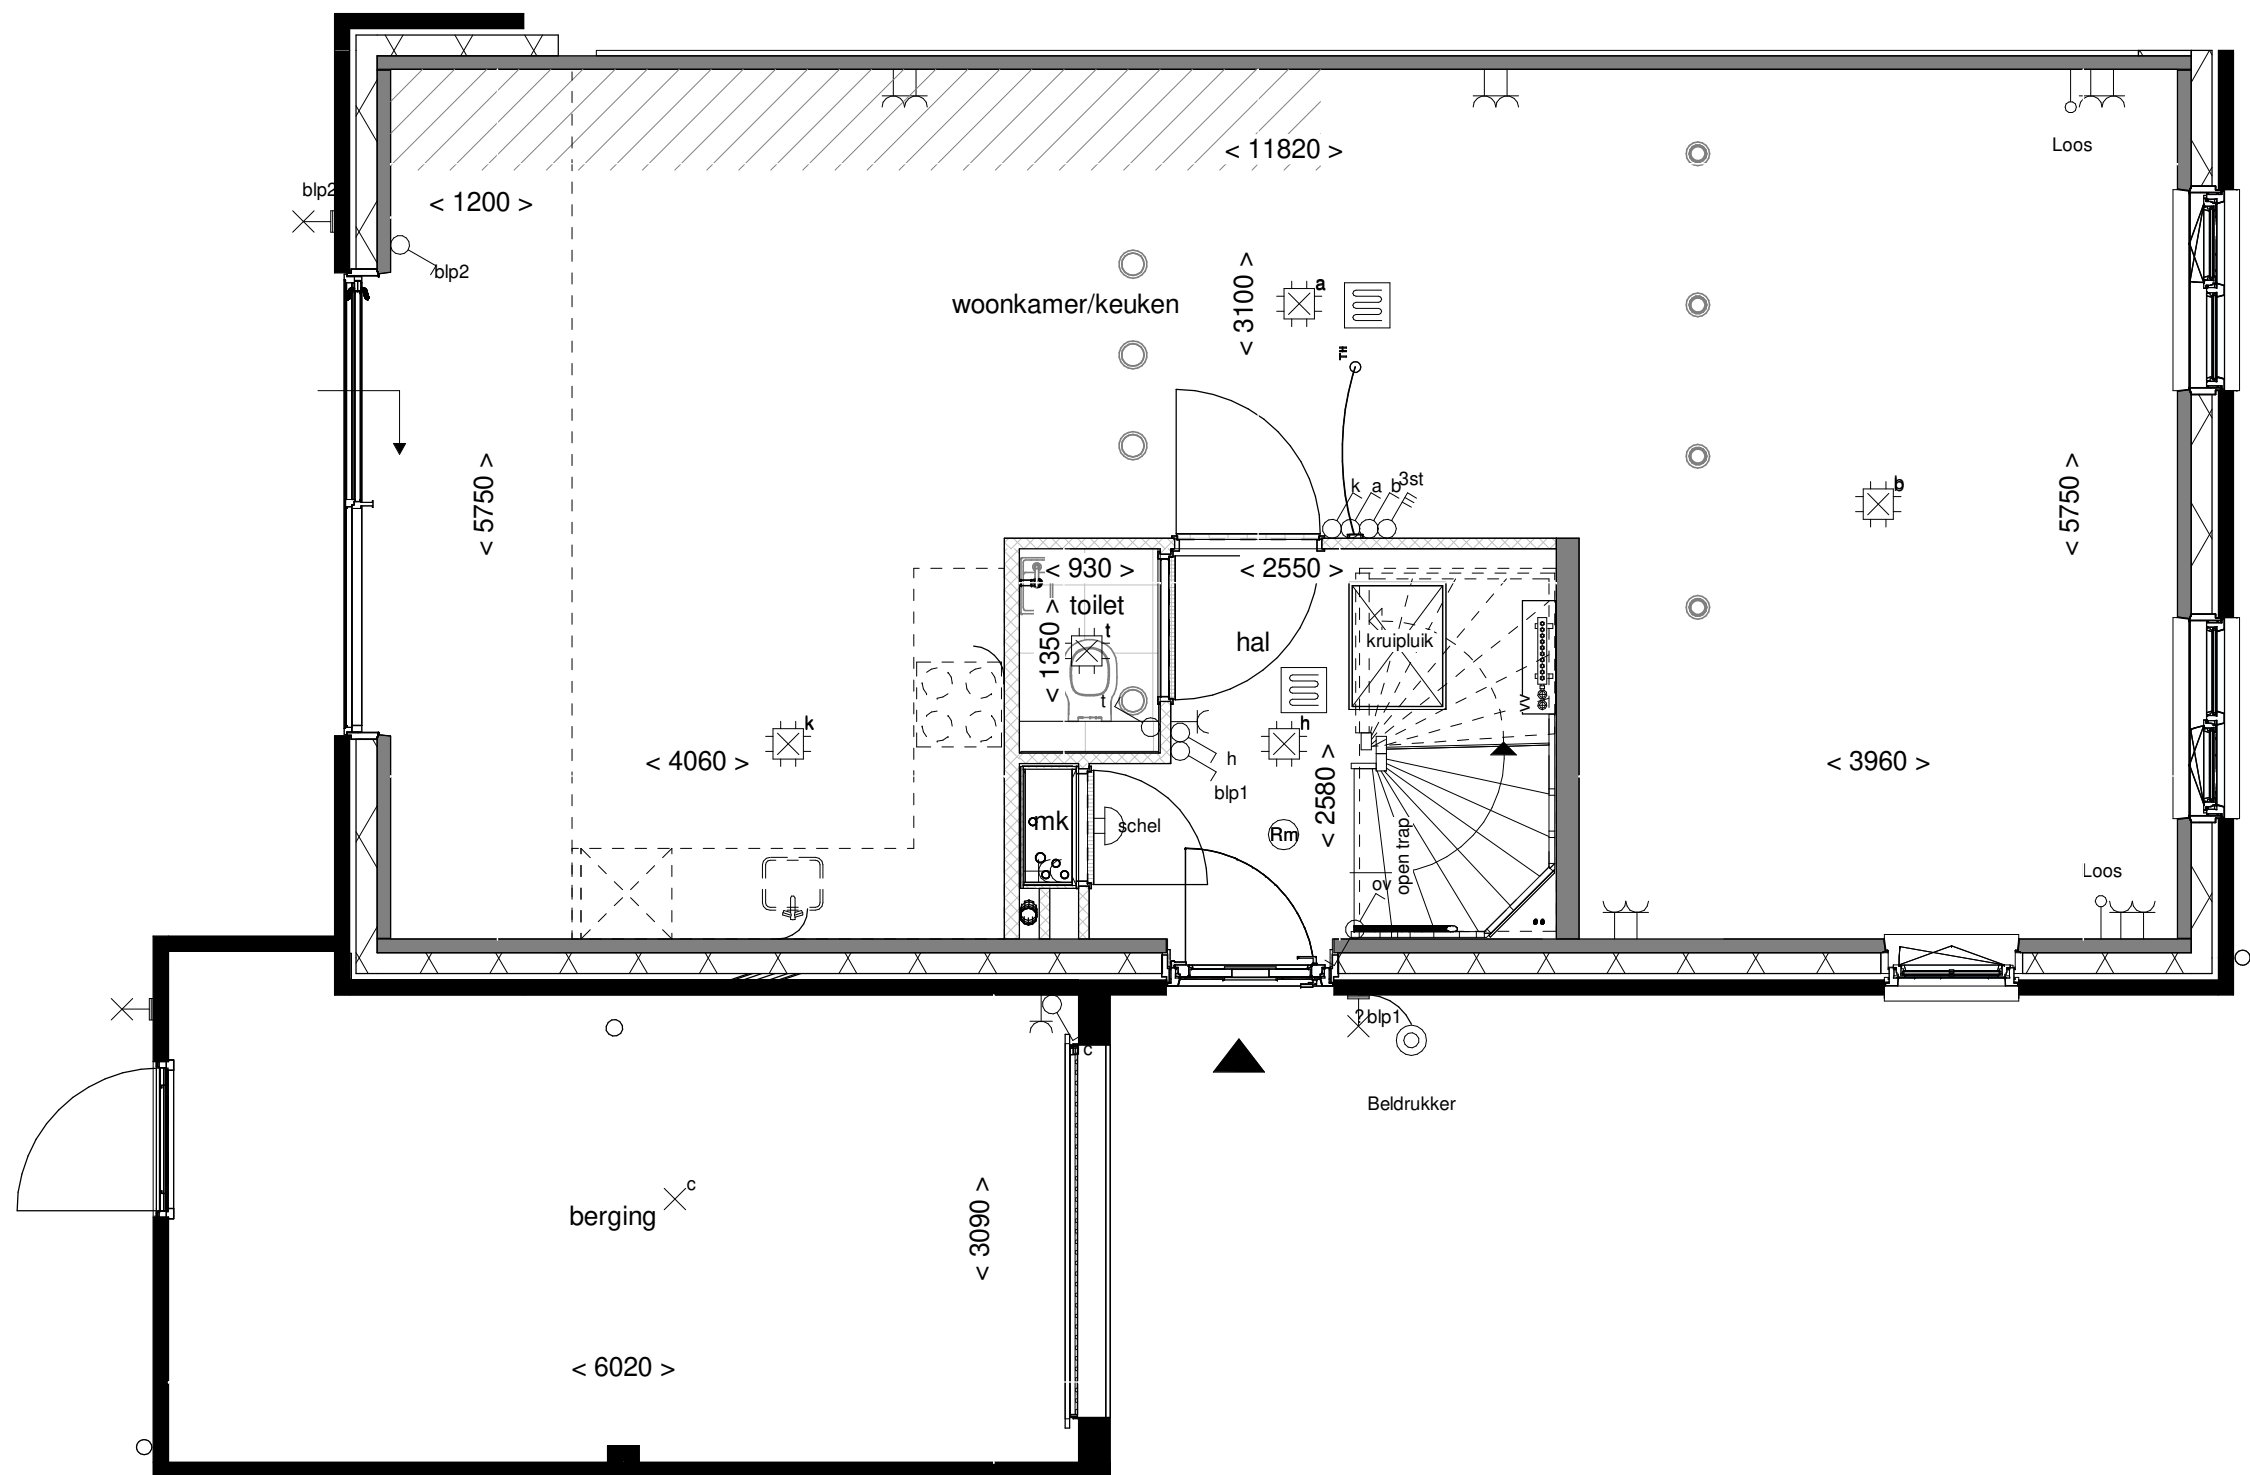

Achtergevel schaal 1:100

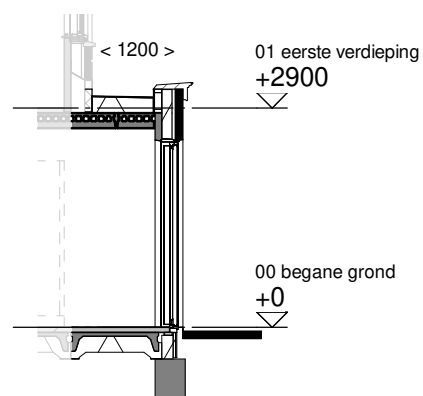

Doorsnede schaal 1:100

**ZUYDER
KROON**
ZEVENHUIZEN

Optie: Uitbouw achtergevel
120cm




Woningtype: E60

Bouwnummer: -



Optienummer: 1.A.X.18

Schaal: 1:50 / 1:100

Datum: 18-07-2022

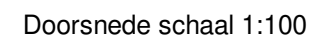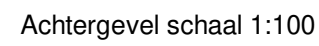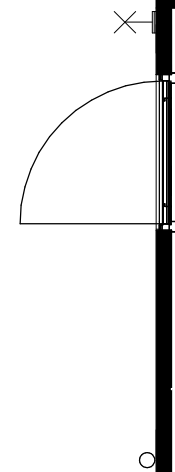

Optie:	Uitbouw achtergevel 240cm
Woningtype:	E60
Bouwnummer:	-
Optienummer:	1.A.X.38
Schaal:	1:50 / 1:100
Datum:	18-07-2022

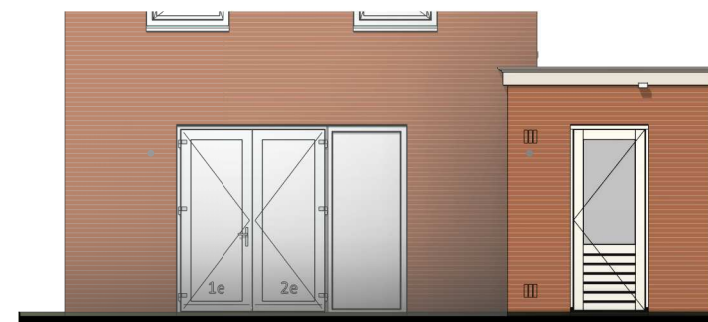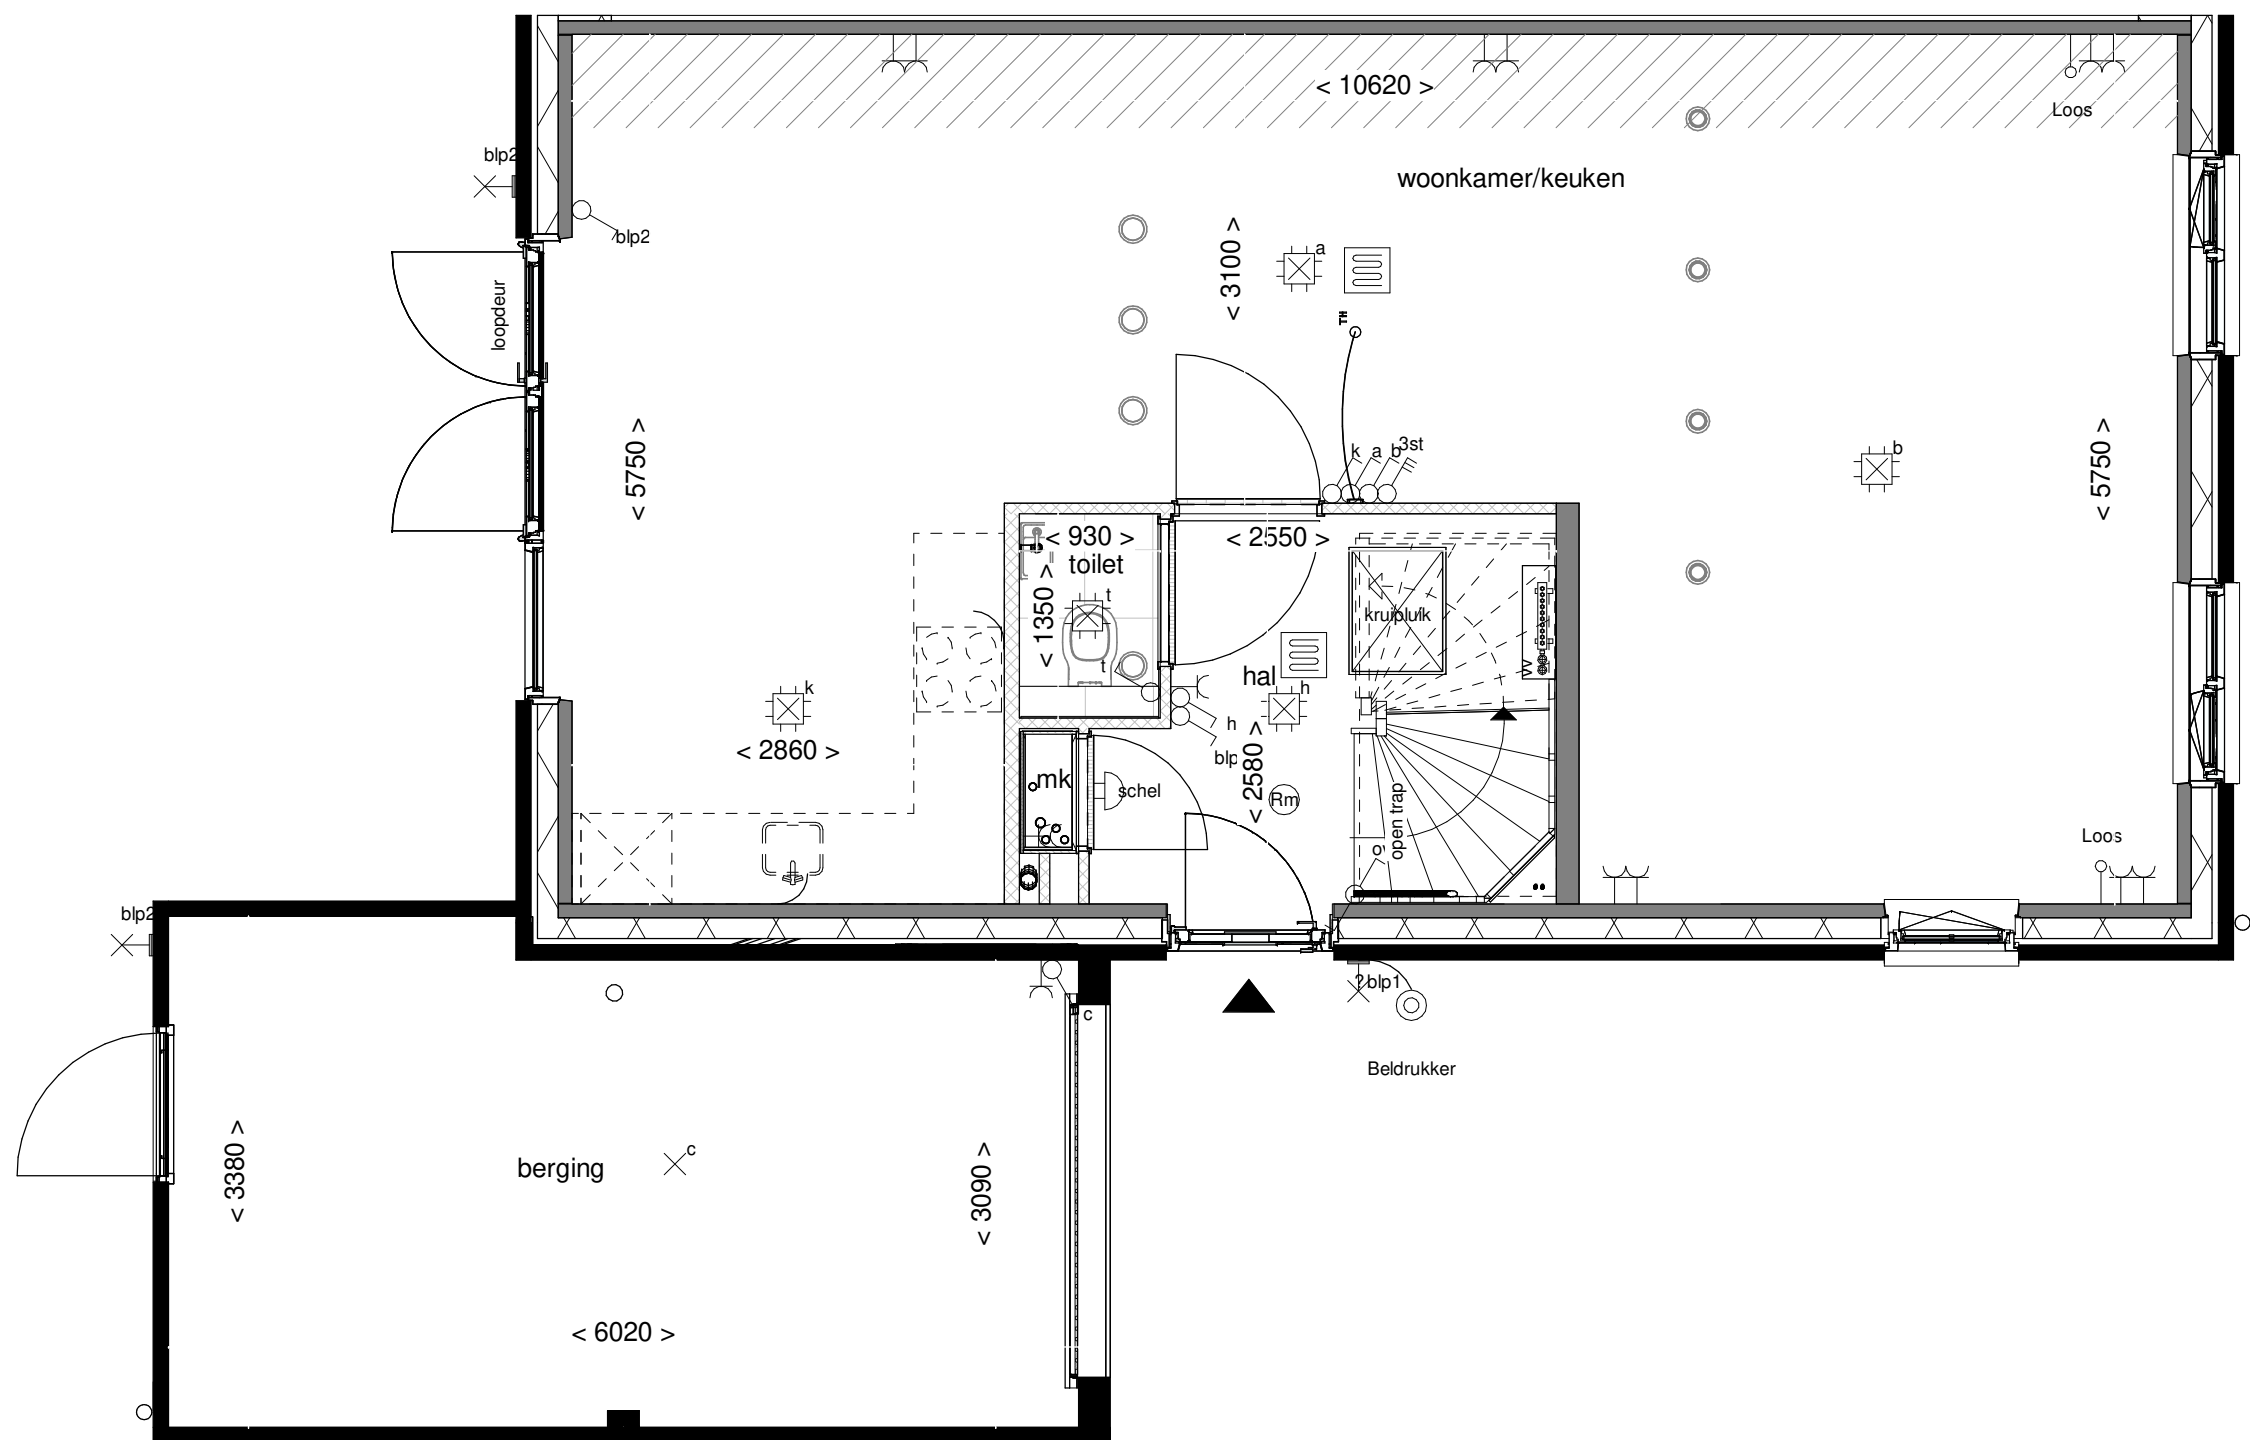

Achtergevel schaal 1:100

**ZUYDER
KROON**
ZEVENHUIZEN

Optie: Openslaande deuren
met 1 zijlicht


Woningtype: E60

Bouwnummer: -

Optienummer: 1.A.X.57

Schaal: 1:50 / 1:100

Datum: 18-07-2022

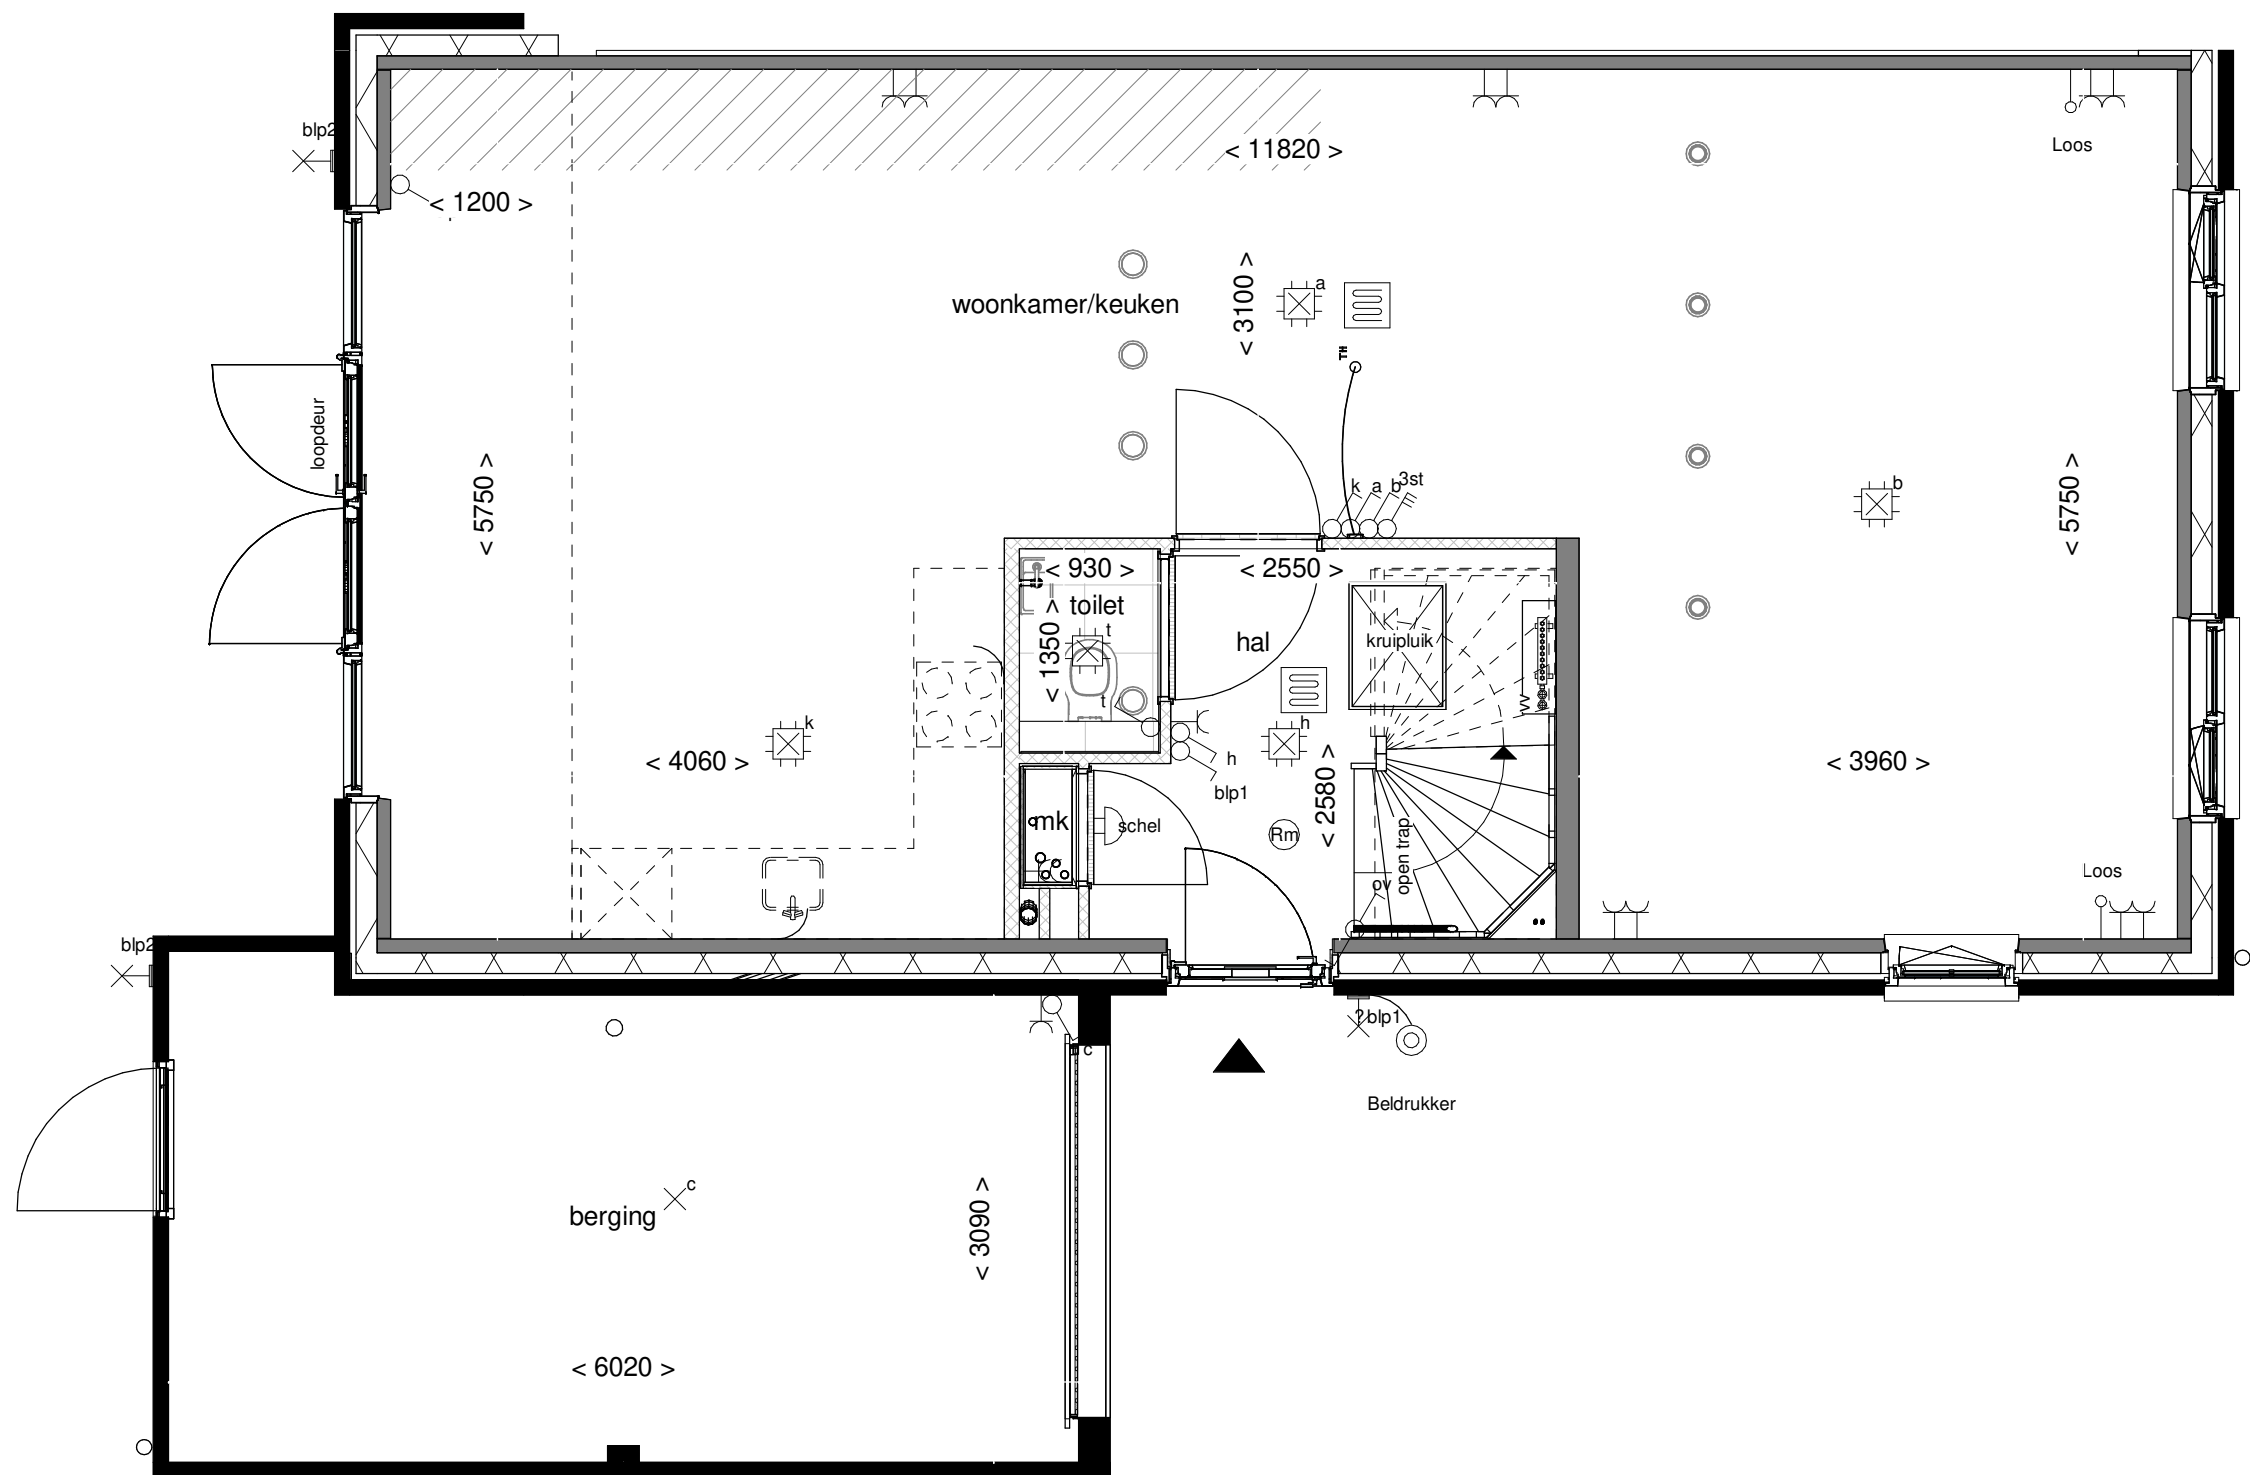

Achtergevel schaal 1:100

**ZUYDER
KROON**
ZEVENHUIZEN

Optie: Openslaande deuren met 2 zijlichten



Woningtype: E60

Bouwnummer: -

Optienummer: 1.A.X.61

Schaal: 1:50 / 1:100

Datum: 18-07-2022

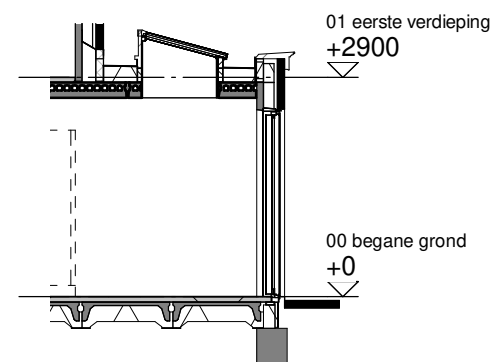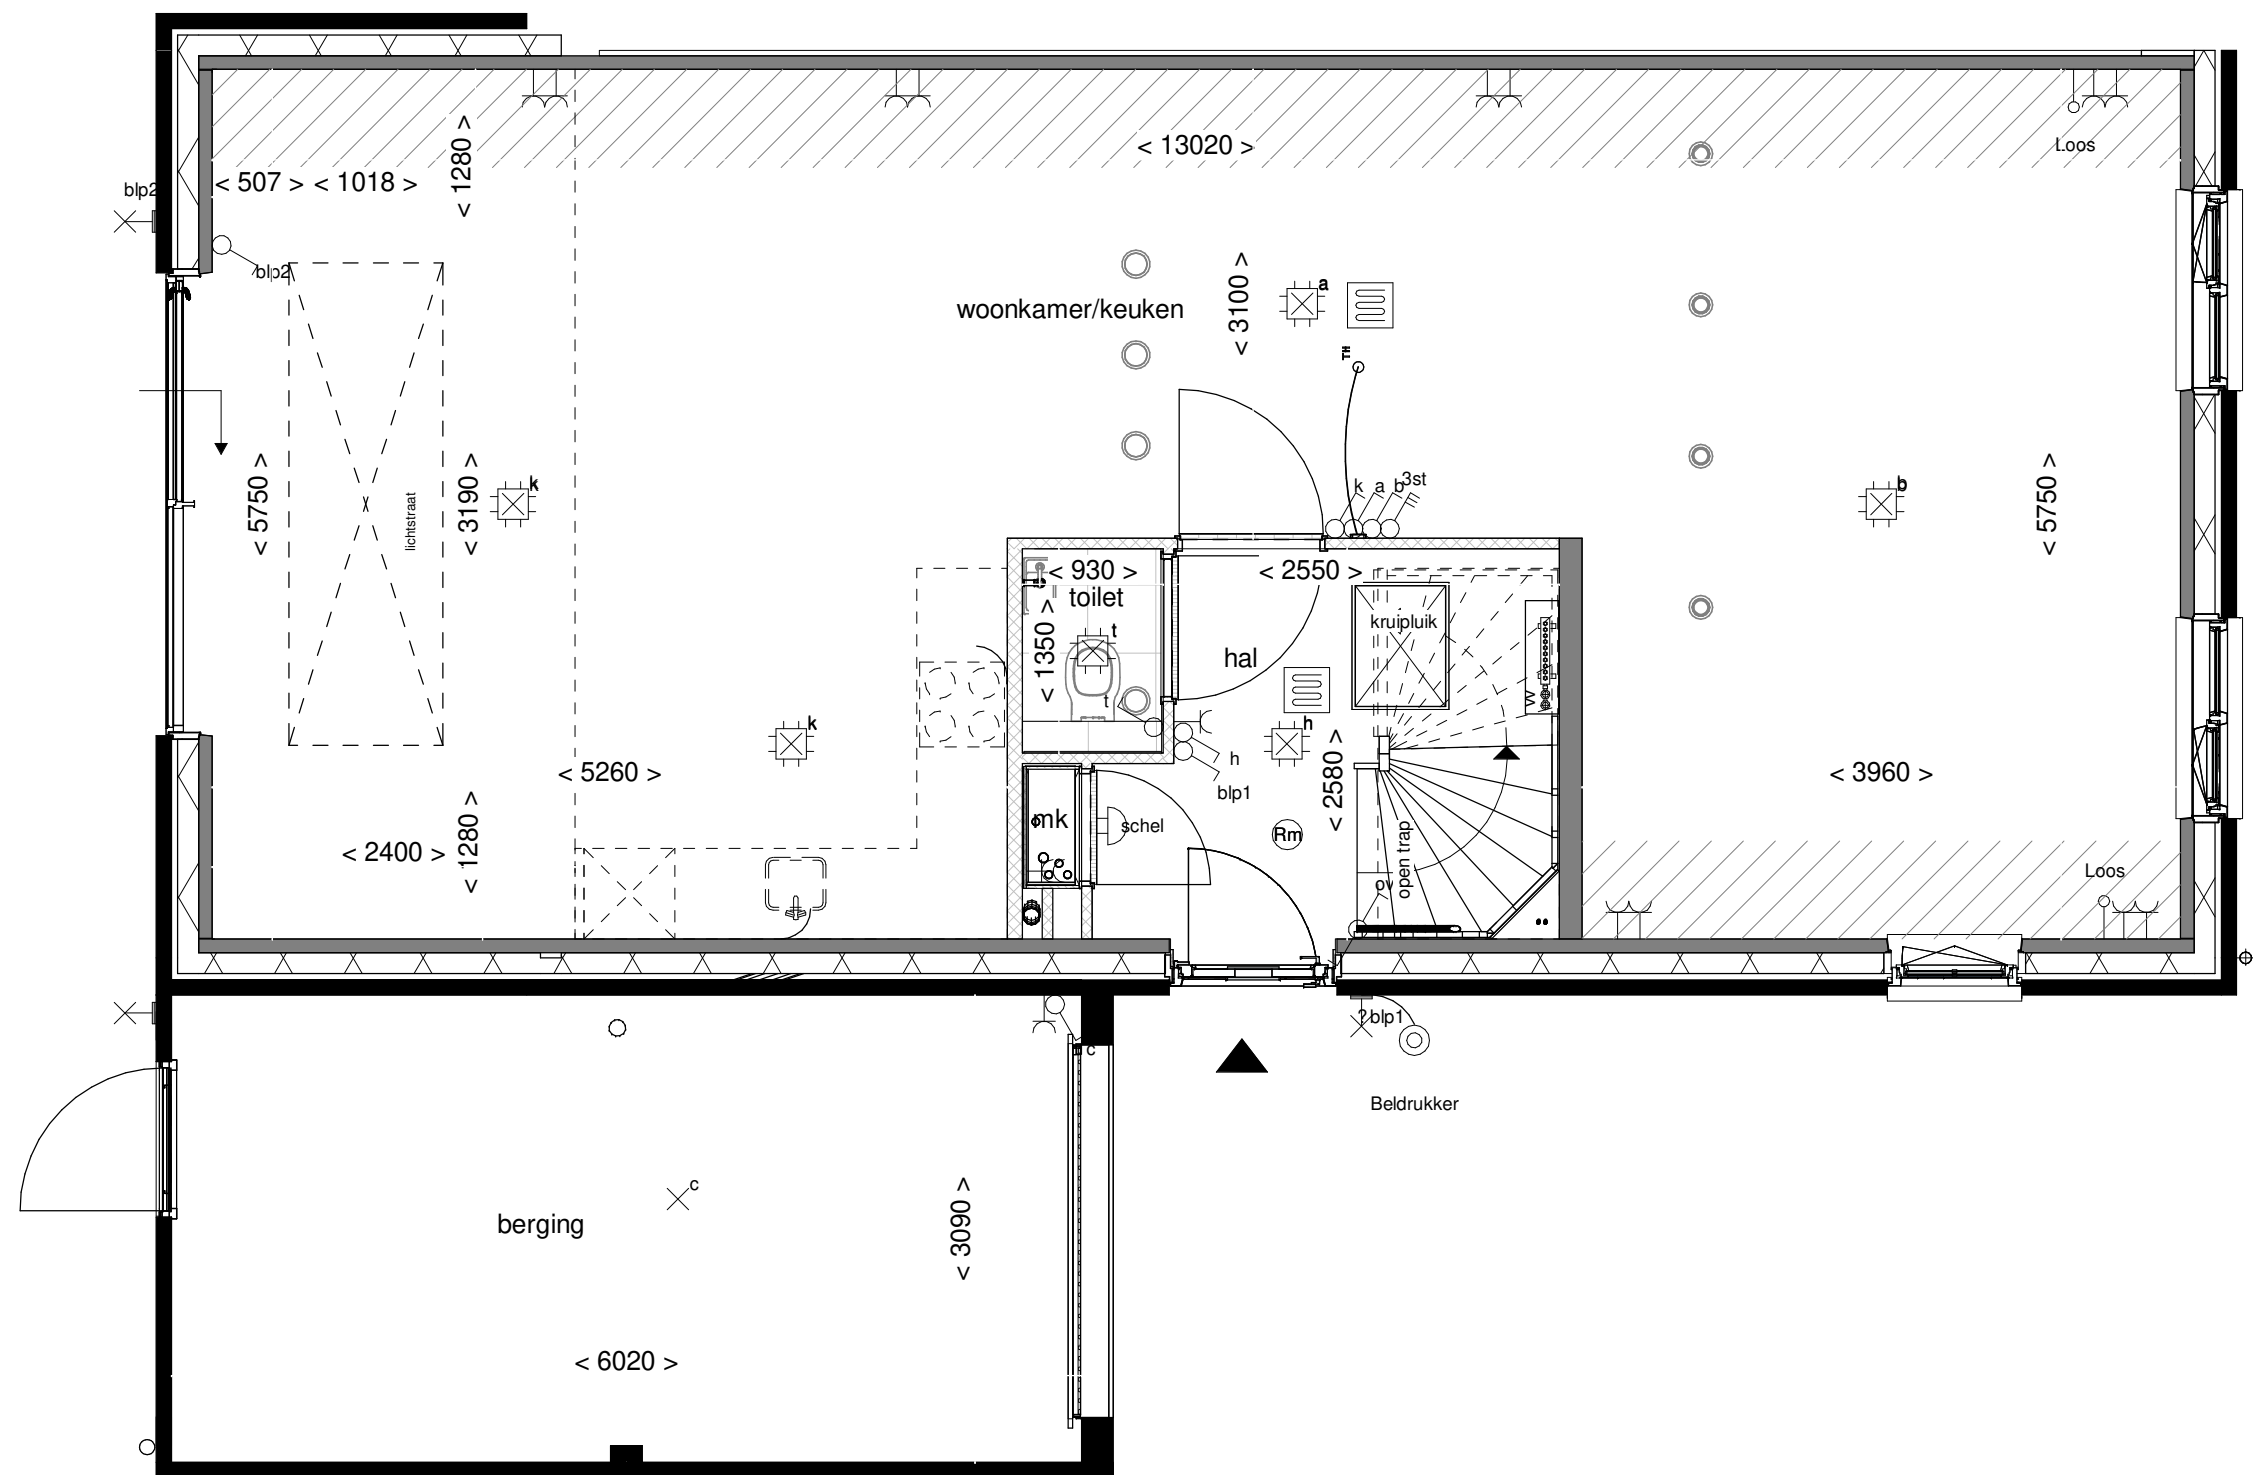

Doorsnede schaal 1:100

**ZUYDER
KROON**
ZEVENHUIZEN

Optie: Lichtstraat in uitbouw
240cm



Woningtype: E60

Bouwnummer: -

Optienummer: 1.B.X.14

Schaal: 1:50 / 1:100


Datum: 18-07-2022

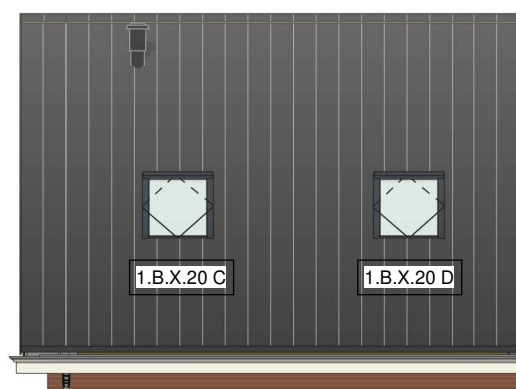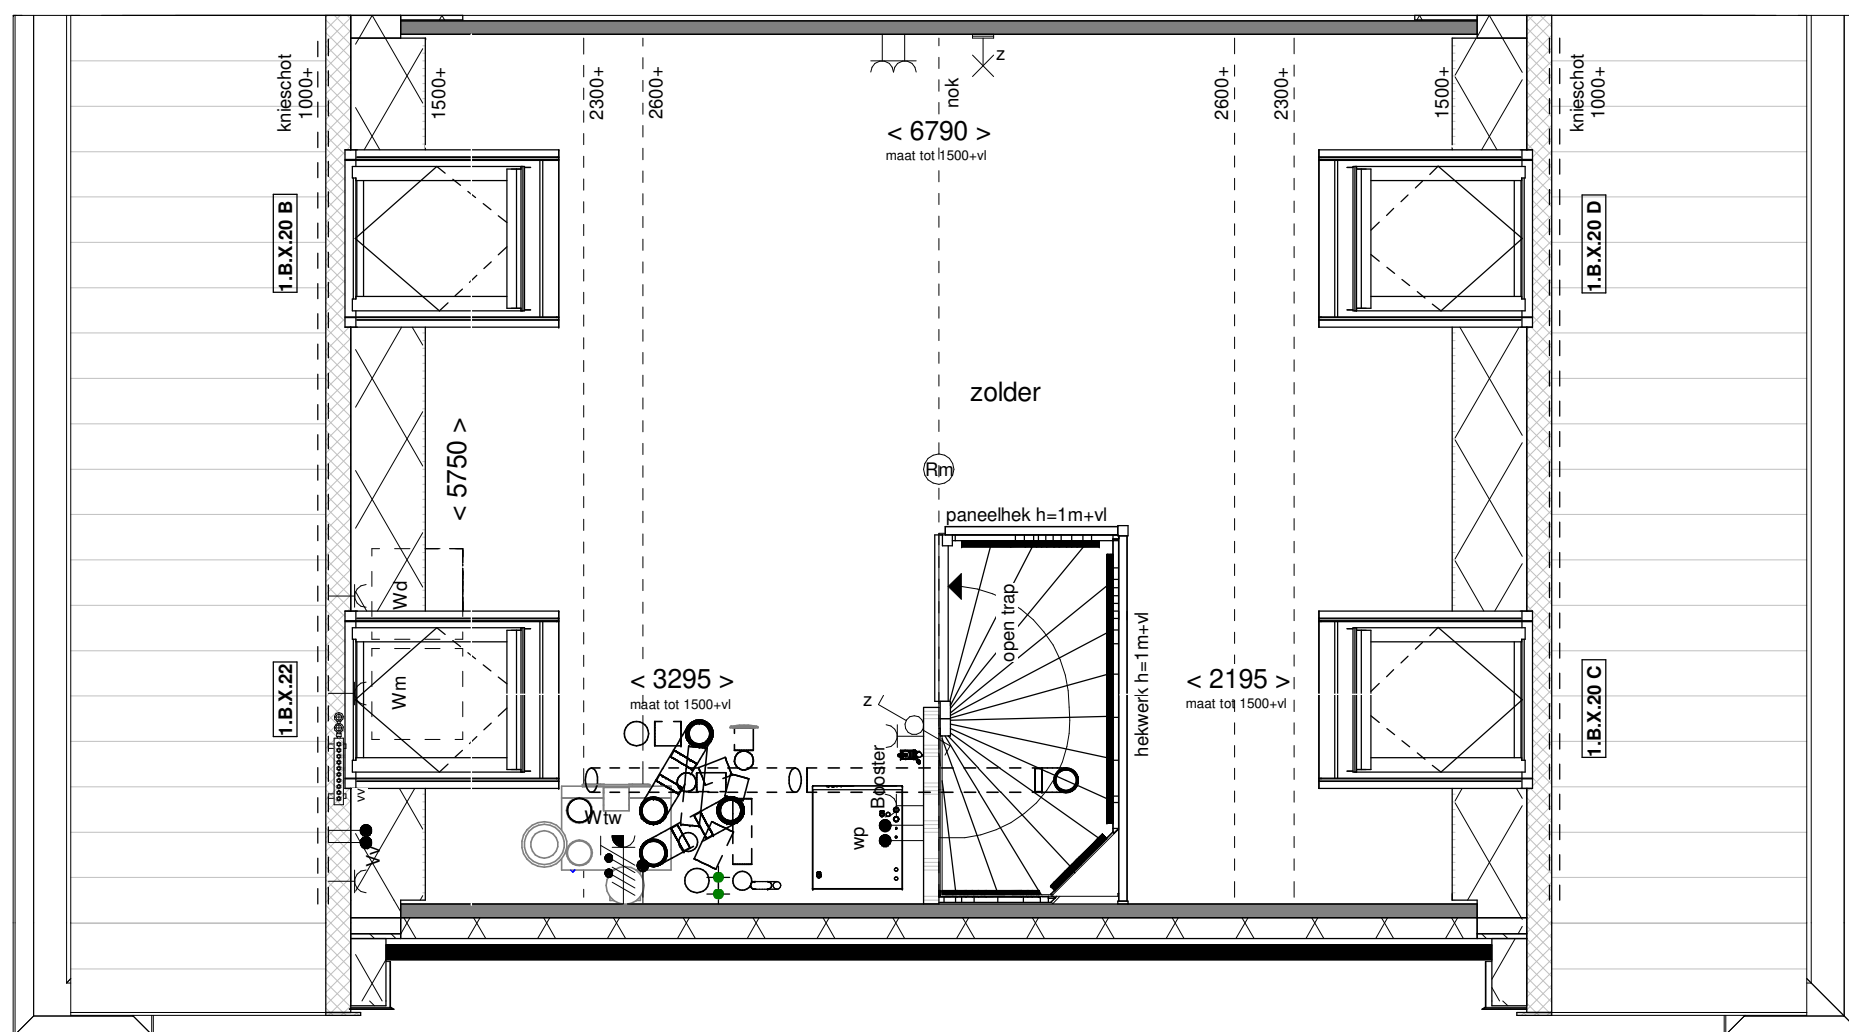

Voorgevel schaal 1:100



Achtergevel schaal 1:100

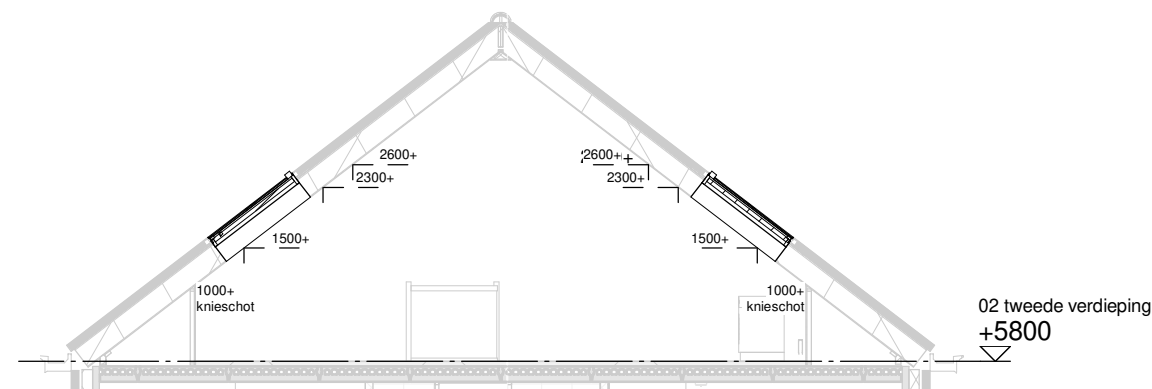

Doorsnede schaal 1:100

**ZUYDER
KROON**
ZEVENHUIZEN

Optie: Dakramen voor- en achtergevel


Woningtype: E60

Bouwnummer: -


Optienummer: 1.B.X.20 / 1.B.X.22

Schaal: 1:50 / 1:100

Datum: 18-07-2022

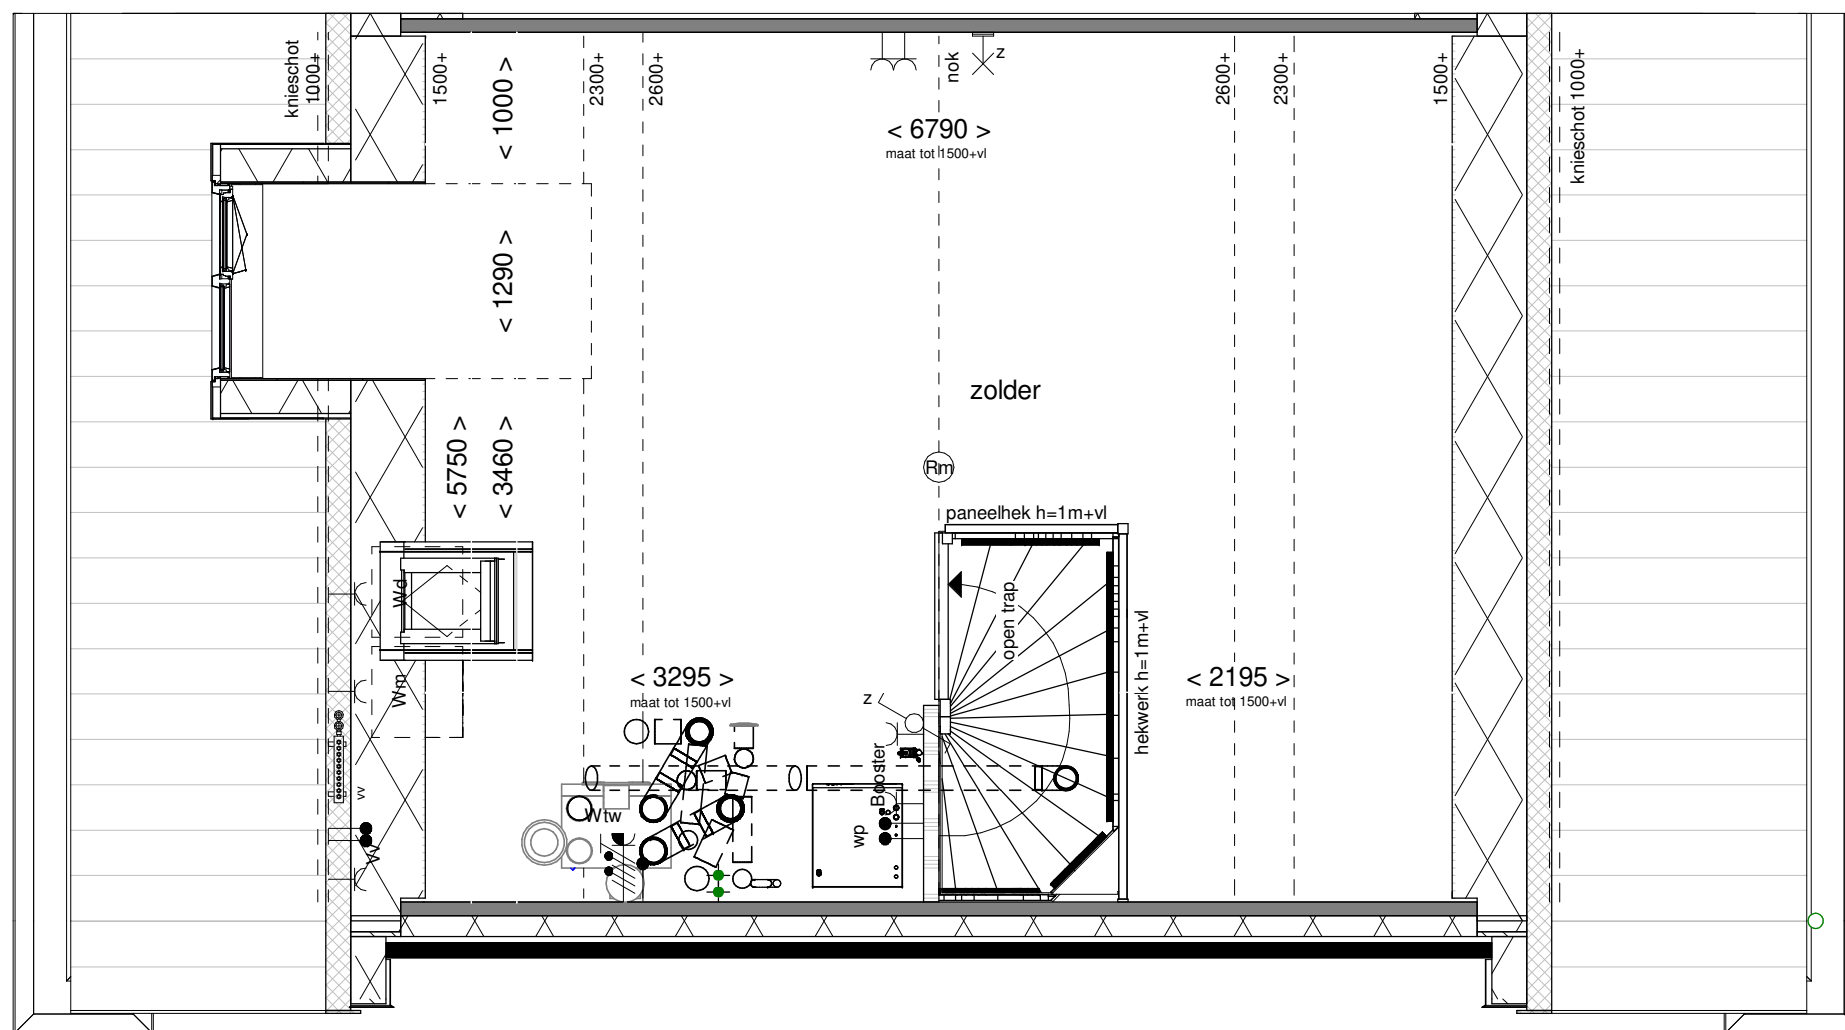

Achtergevel schaal 1:100

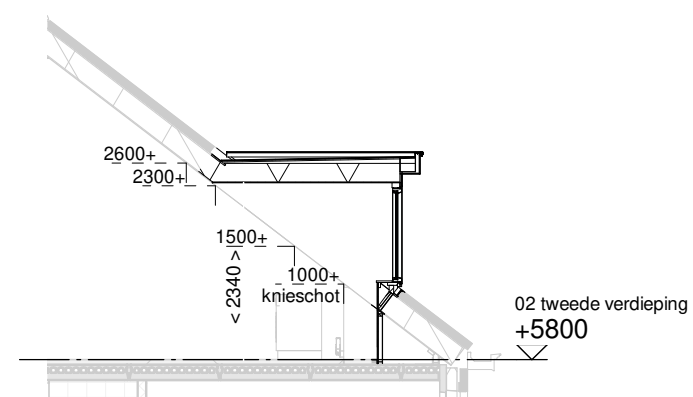

Doorsnede schaal 1:100

**ZUYDER
KROON**
ZEVENHUIZEN

Optie: Dakkapel
achtergevel 130cm


Woningtype: E60

Bouwnummer: -


Optienummer: 1.B.X.32A

Schaal: 1:50 / 1:100

Datum: 18-07-2022

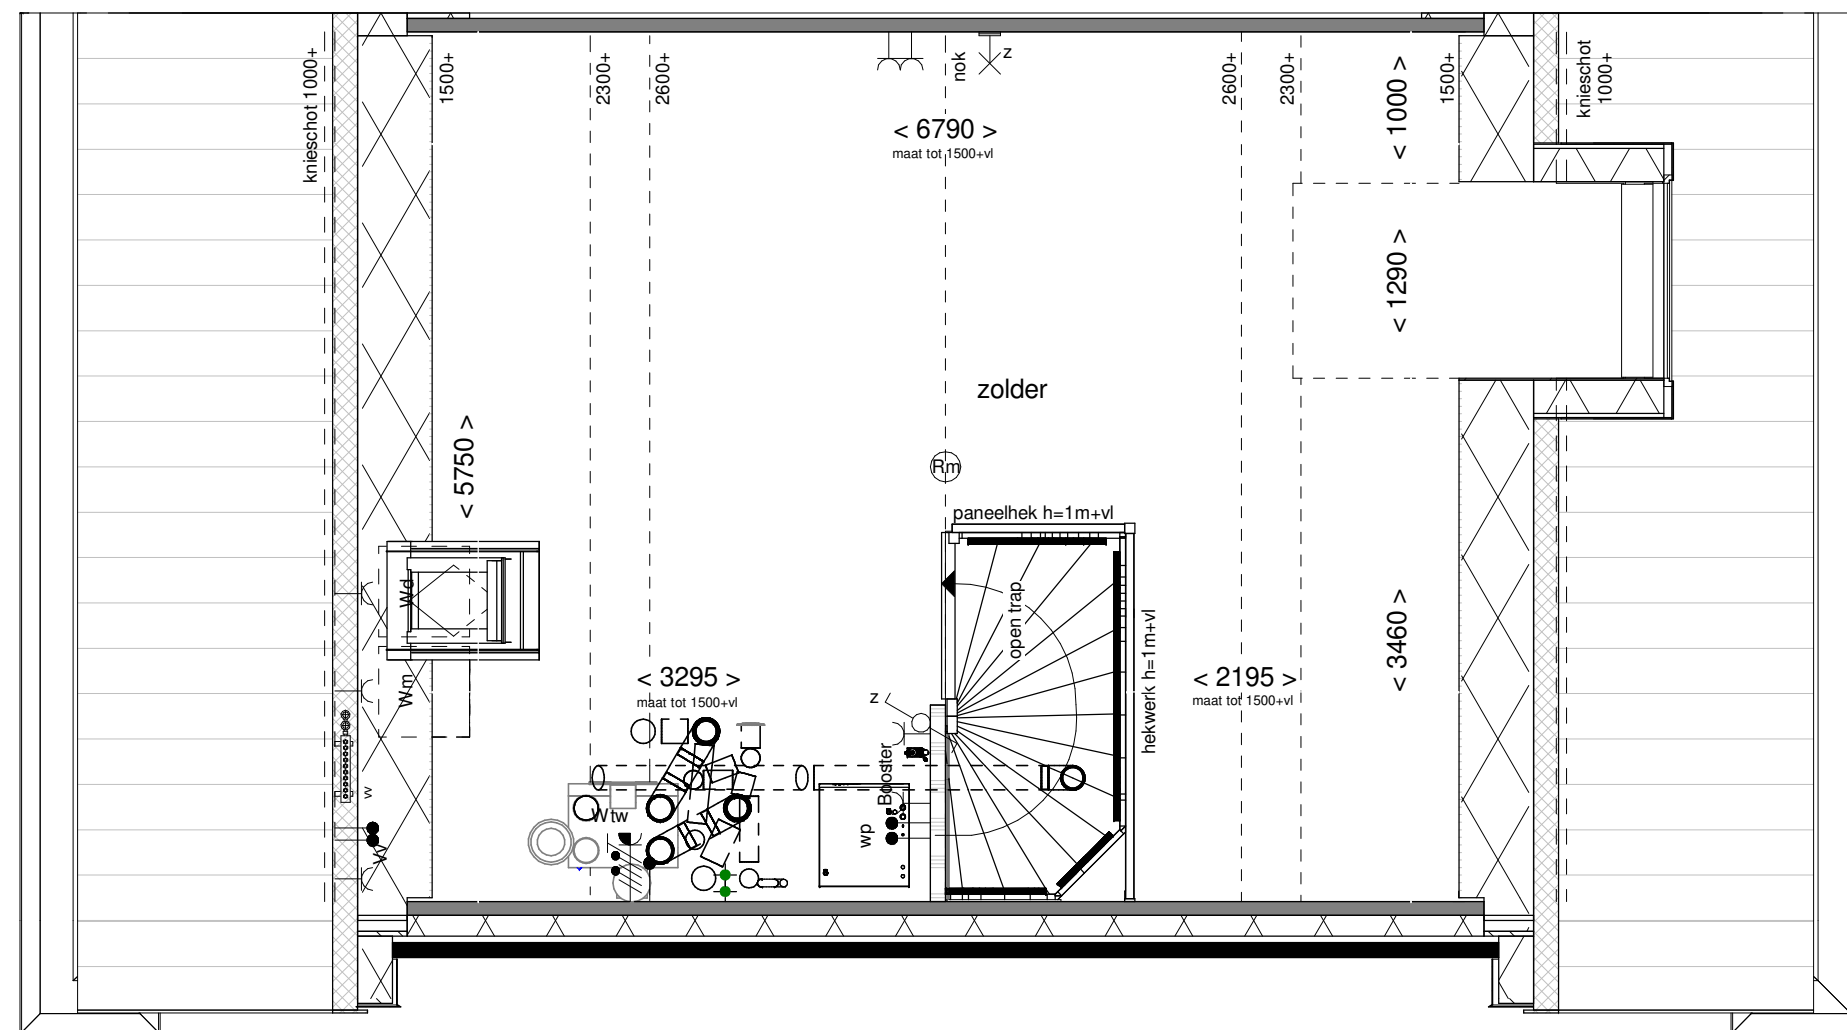

Voorgevel schaal 1:100

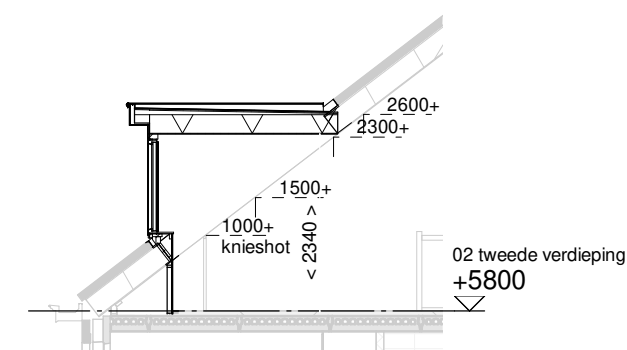

Doorsnede schaal 1:100

**ZUYDER
KROON**
ZEVENHUIZEN

Optie: Dakkapel
voorgevel 130cm


Woningtype: E60

Bouwnummer: -


Optienummer: 1.B.X.32V

Schaal: 1:50 / 1:100

Datum: 18-07-2022

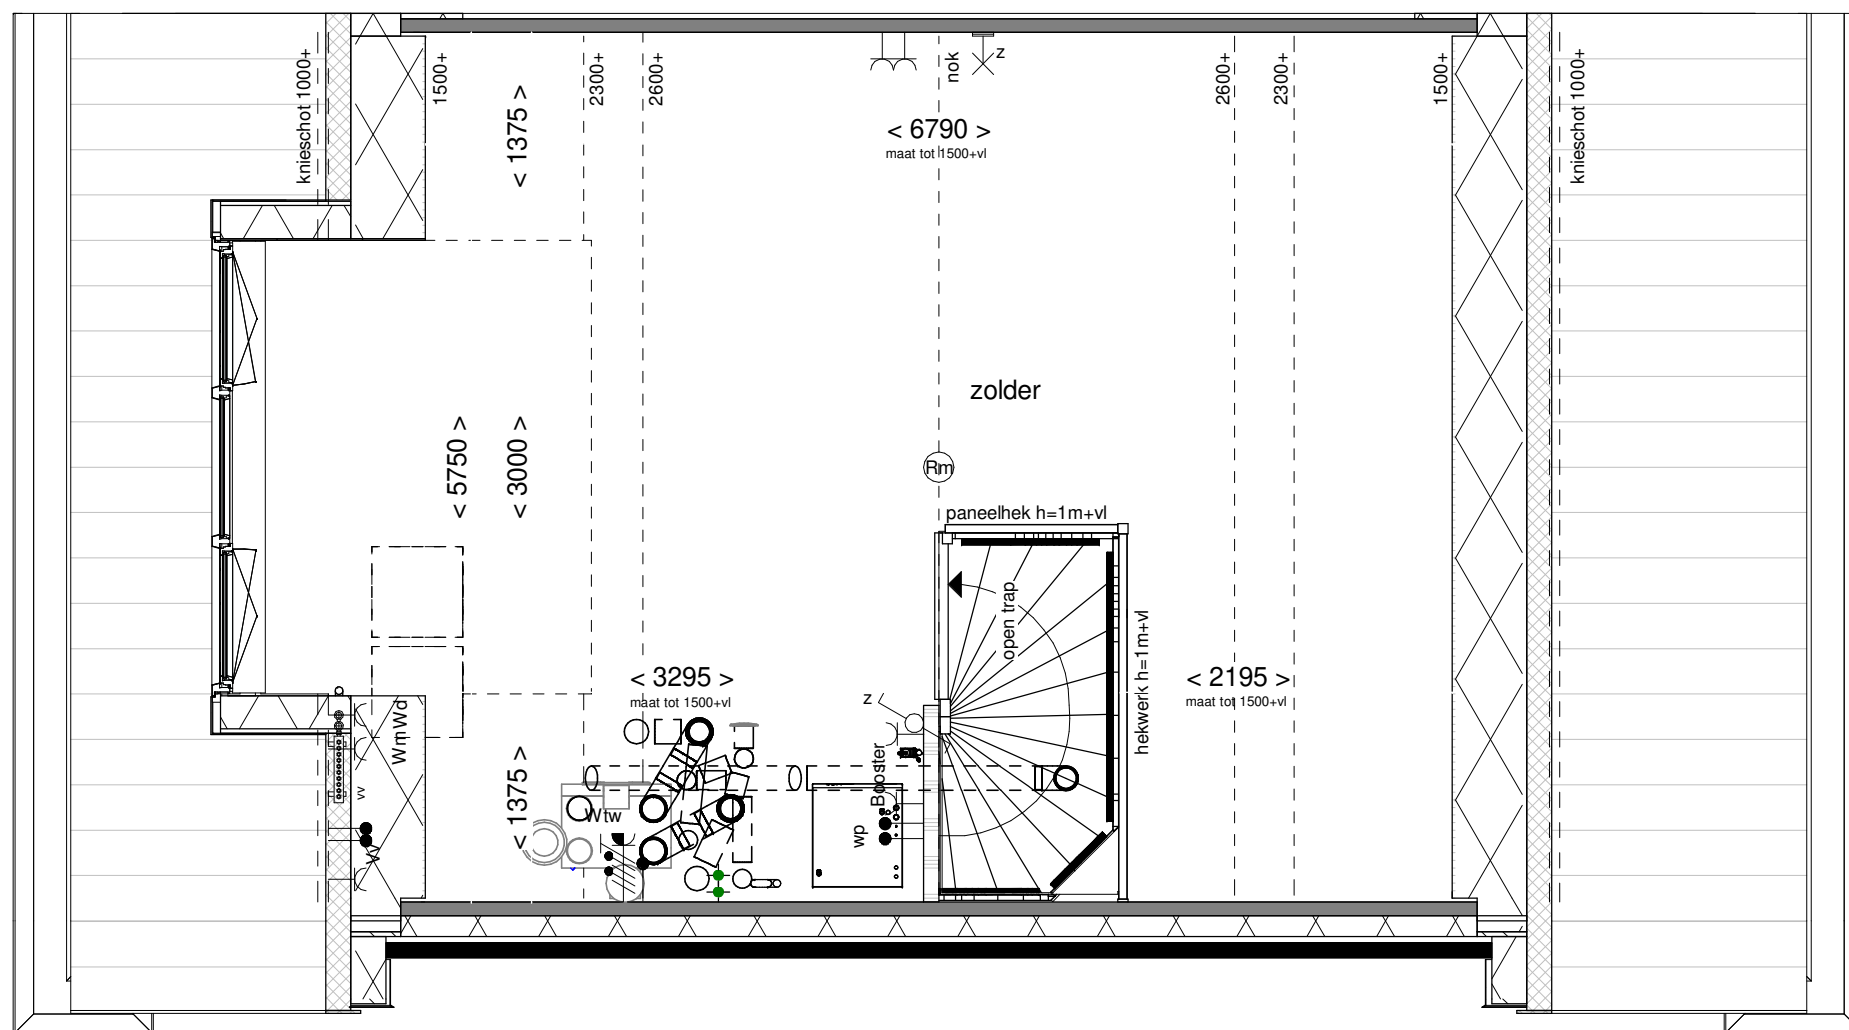

Achtergevel schaal 1:100

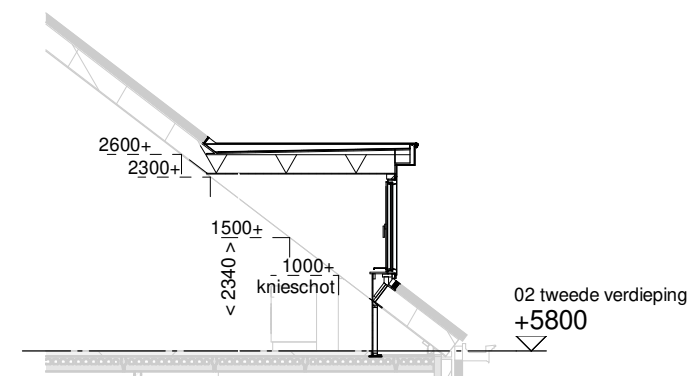

Doorsnede schaal 1:100

**ZUYDER
KROON**
ZEVENHUIZEN

Optie: Dakkapel
achtergevel 300cm


Woningtype: E60

Bouwnummer: -


Optienummer: 1.B.X.34A

Schaal: 1:50 / 1:100

Datum: 18-07-2022

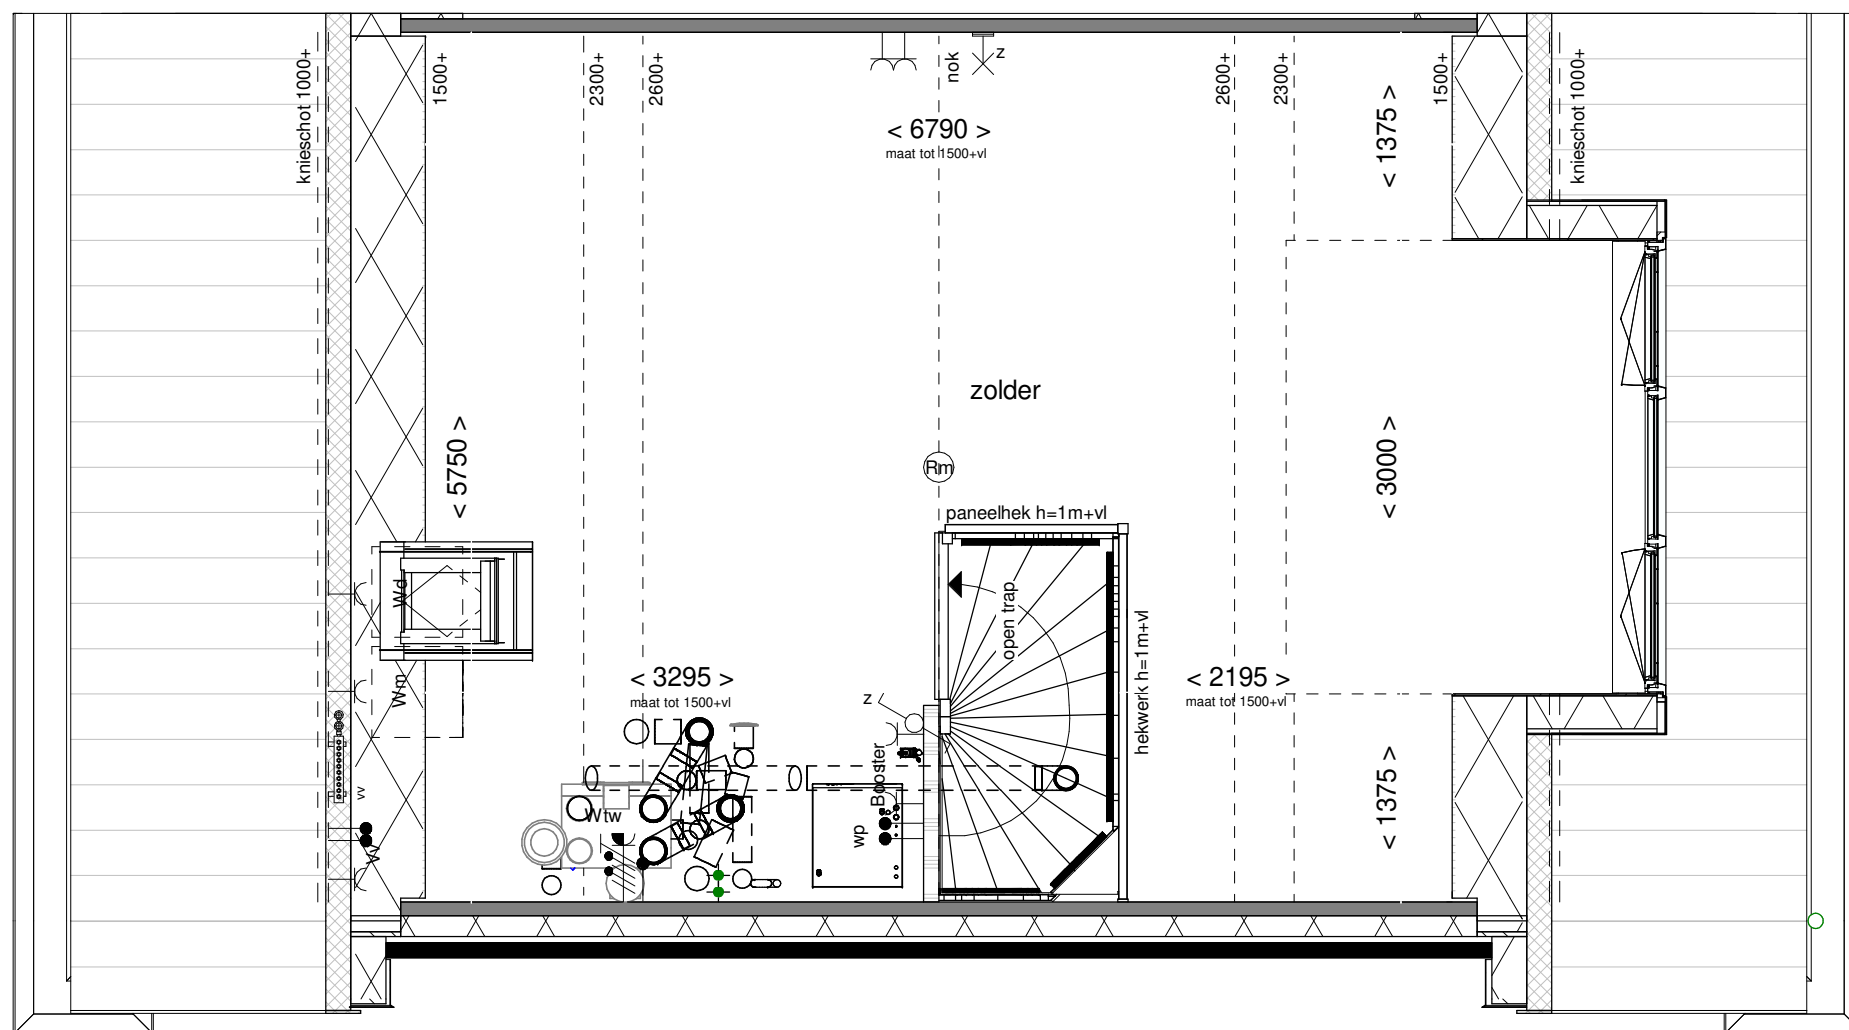

Voorgevel schaal 1:100

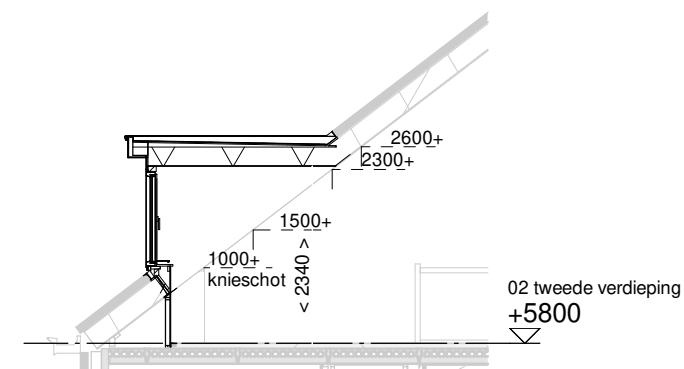

Doorsnede schaal 1:100

**ZUYDER
KROON**
ZEVENHUIZEN

Optie: Dakkapel
voorgevel 300cm


Woningtype: E60

Bouwnummer:

Optienummer: 1.B.X.34V

Schaal: 1:50 / 1:100

Datum: 18-07-2022

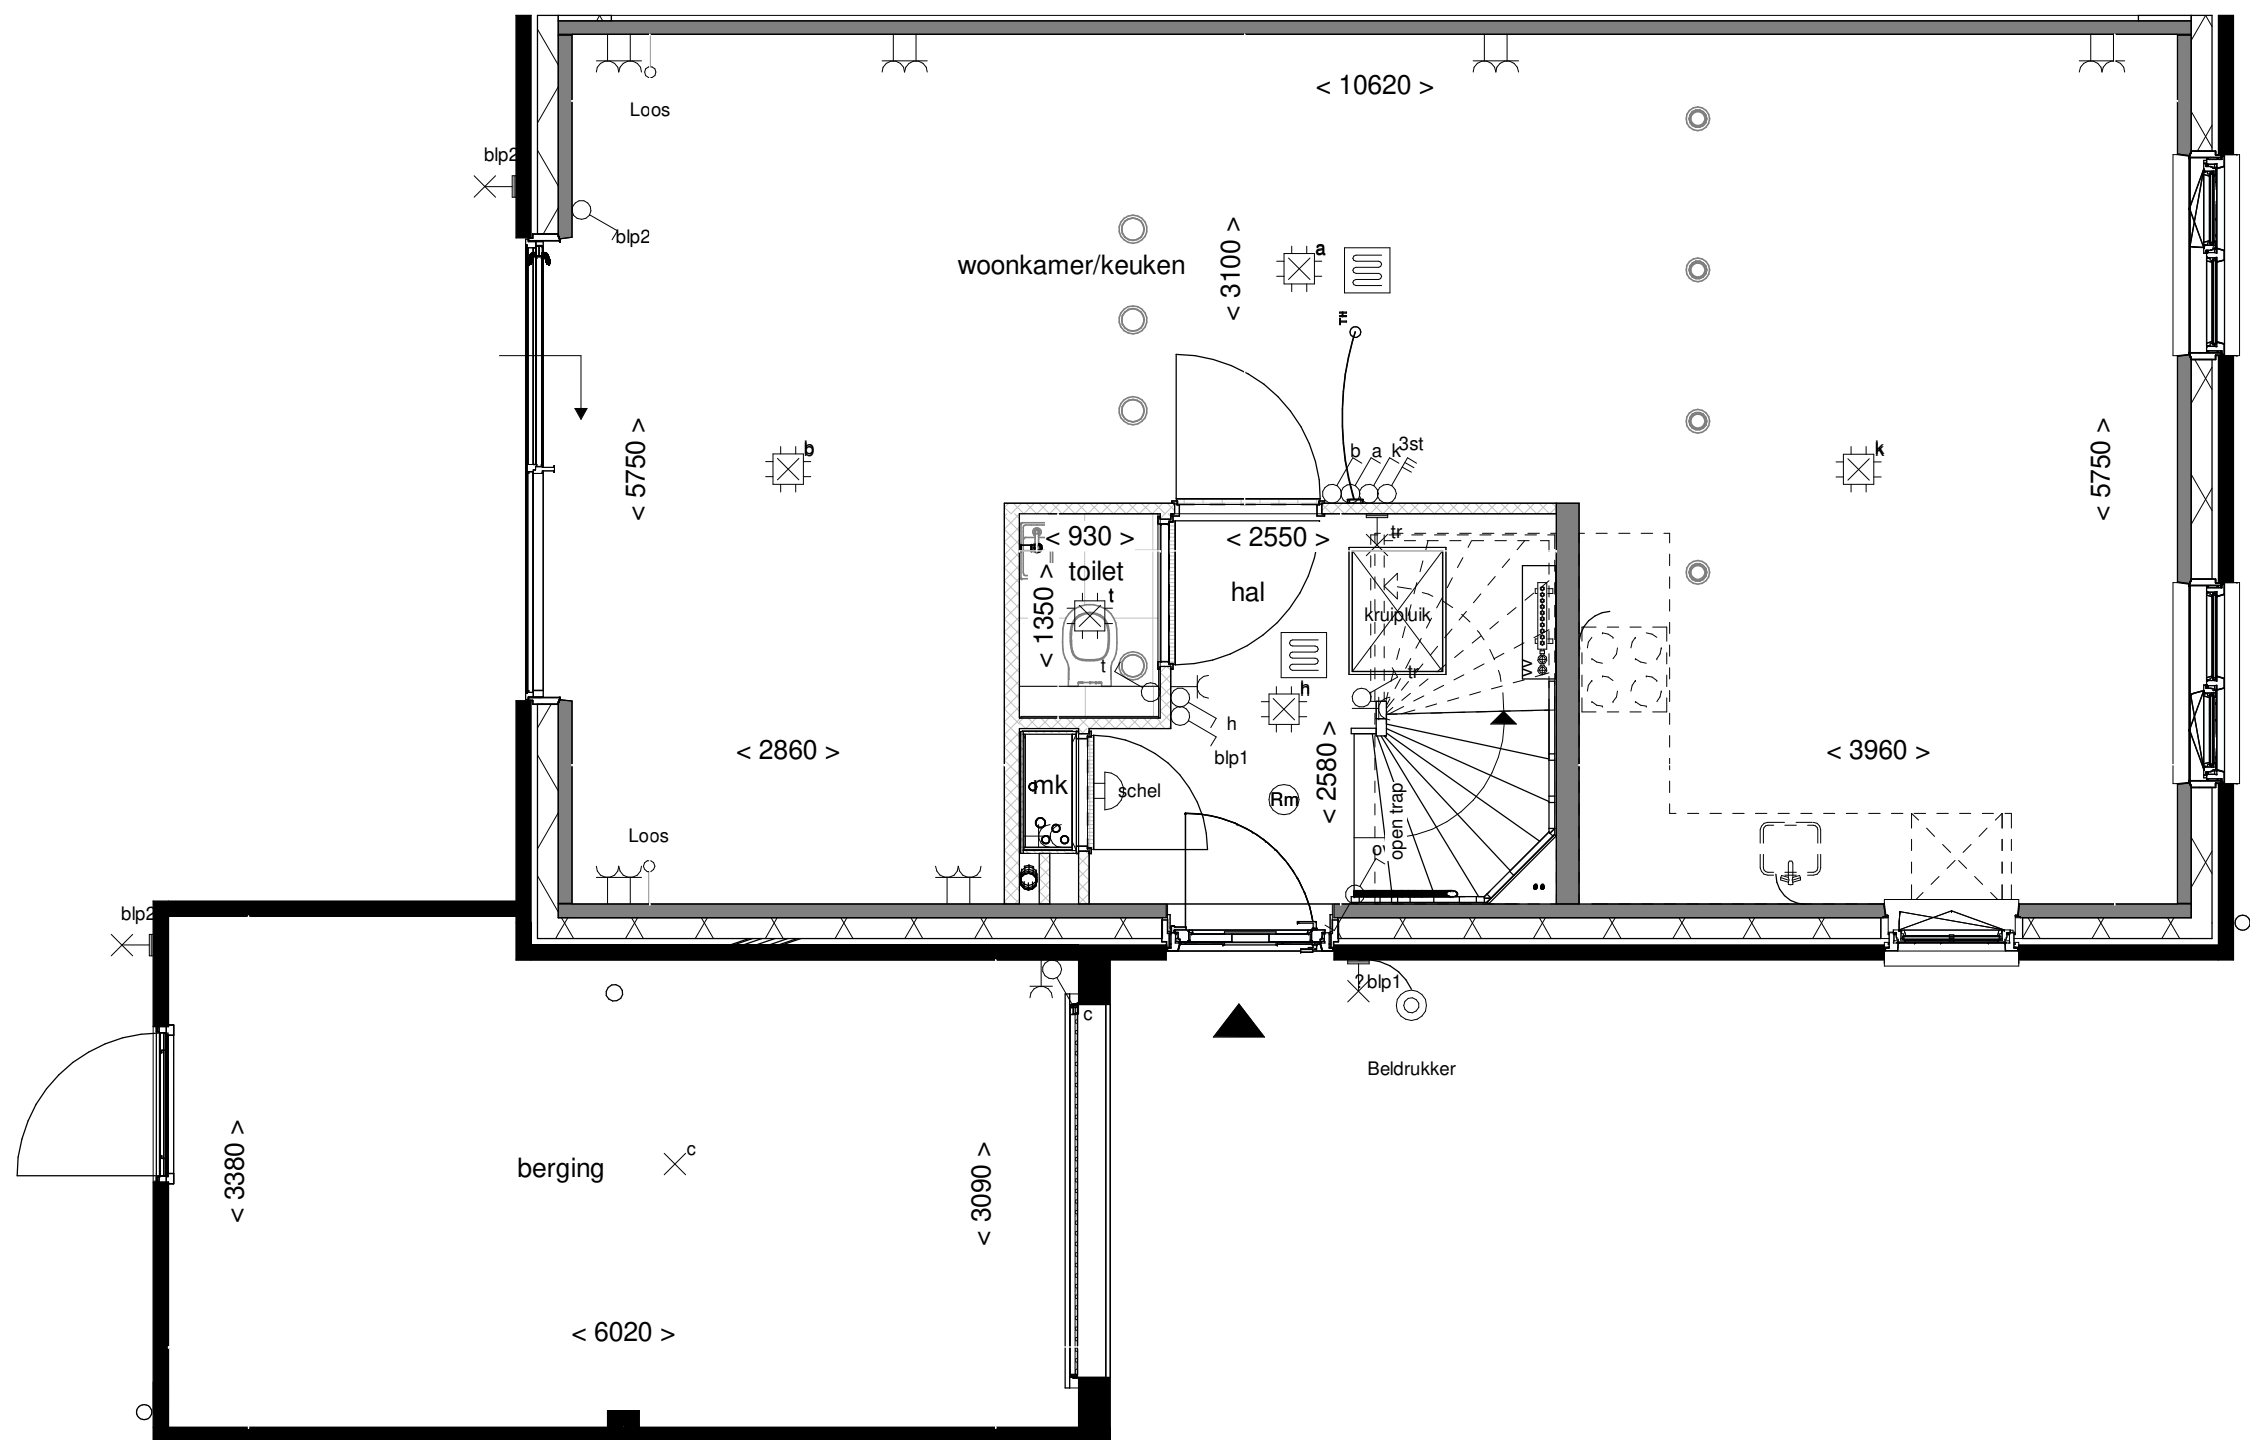

**ZUYDER
KROON**
ZEVENHUIZEN

Optie: Tuingericht wonen


Woningtype: E60

Bouwnummer: -

Optienummer: 1.C.E.12

Schaal:

Datum: 18-07-2022

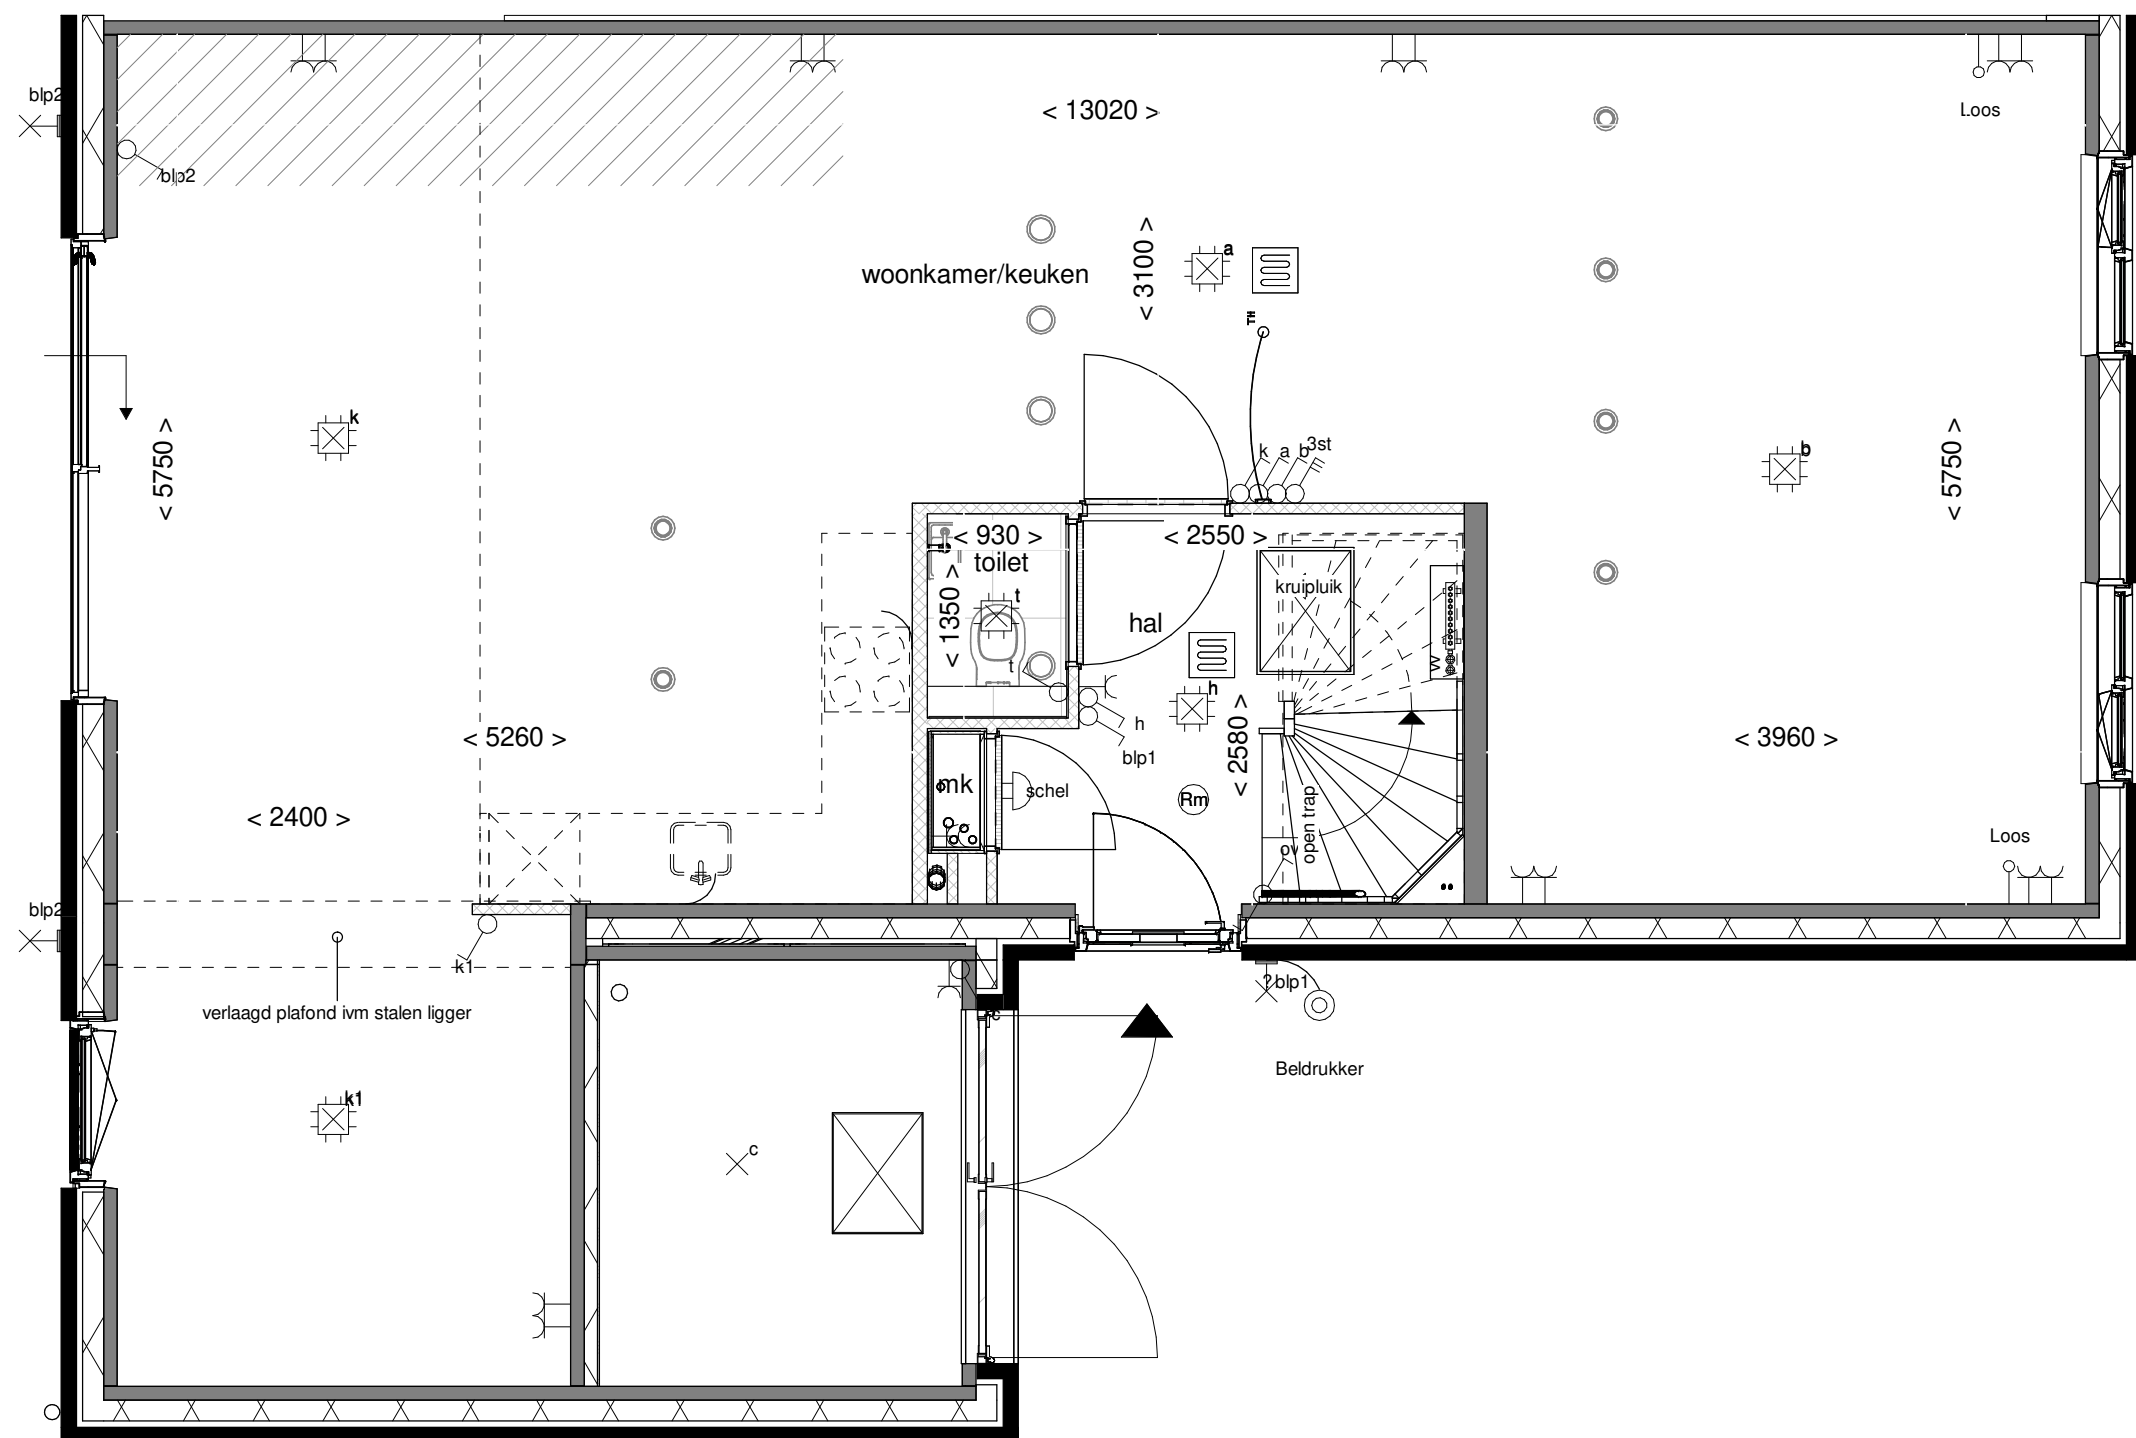

Achtergevel schaal 1:100

**ZUYDER
KROON**
ZEVENHUIZEN

Optie: Samenvoegen
garage bij wnk


Woningtype: E60

Bouwnummer: -

Optienummer: 1.C.E.14

Schaal: 1:50

Datum: 18-07-2022

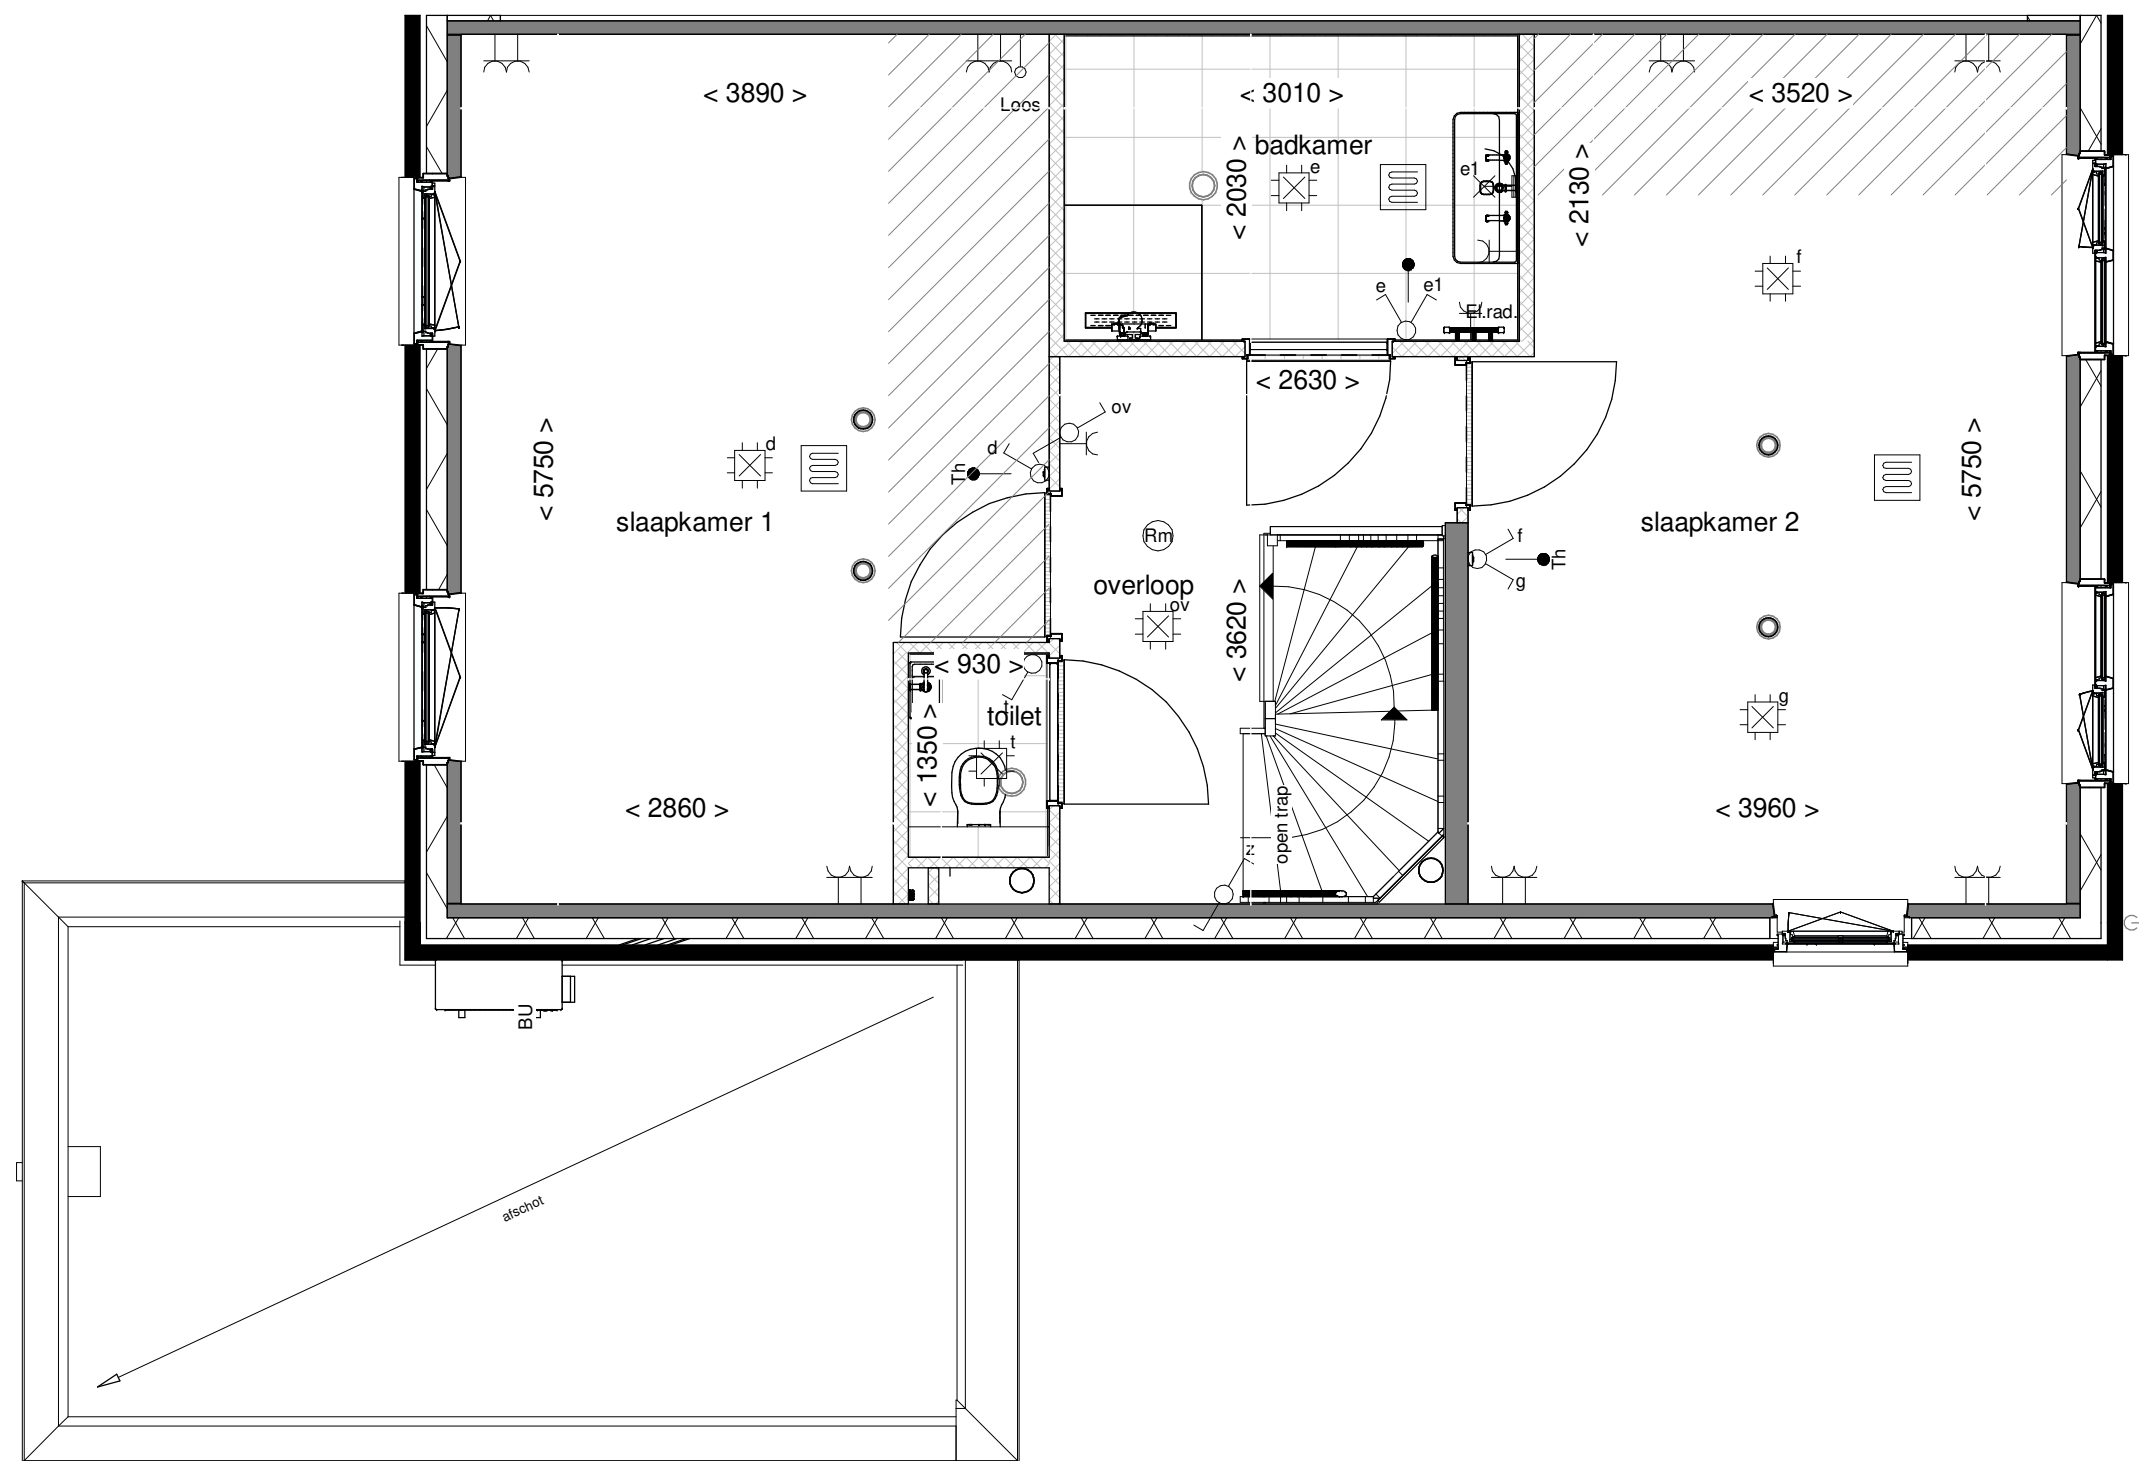

**ZUYDER
KROON**
ZEVENHUIZEN

Optie: Samenvoegen
slaapkamers voor


Woningtype: E60

Bouwnummer: -

Optienummer: 1.C.E.30

Schaal: 1:50

Datum: 18-07-2022

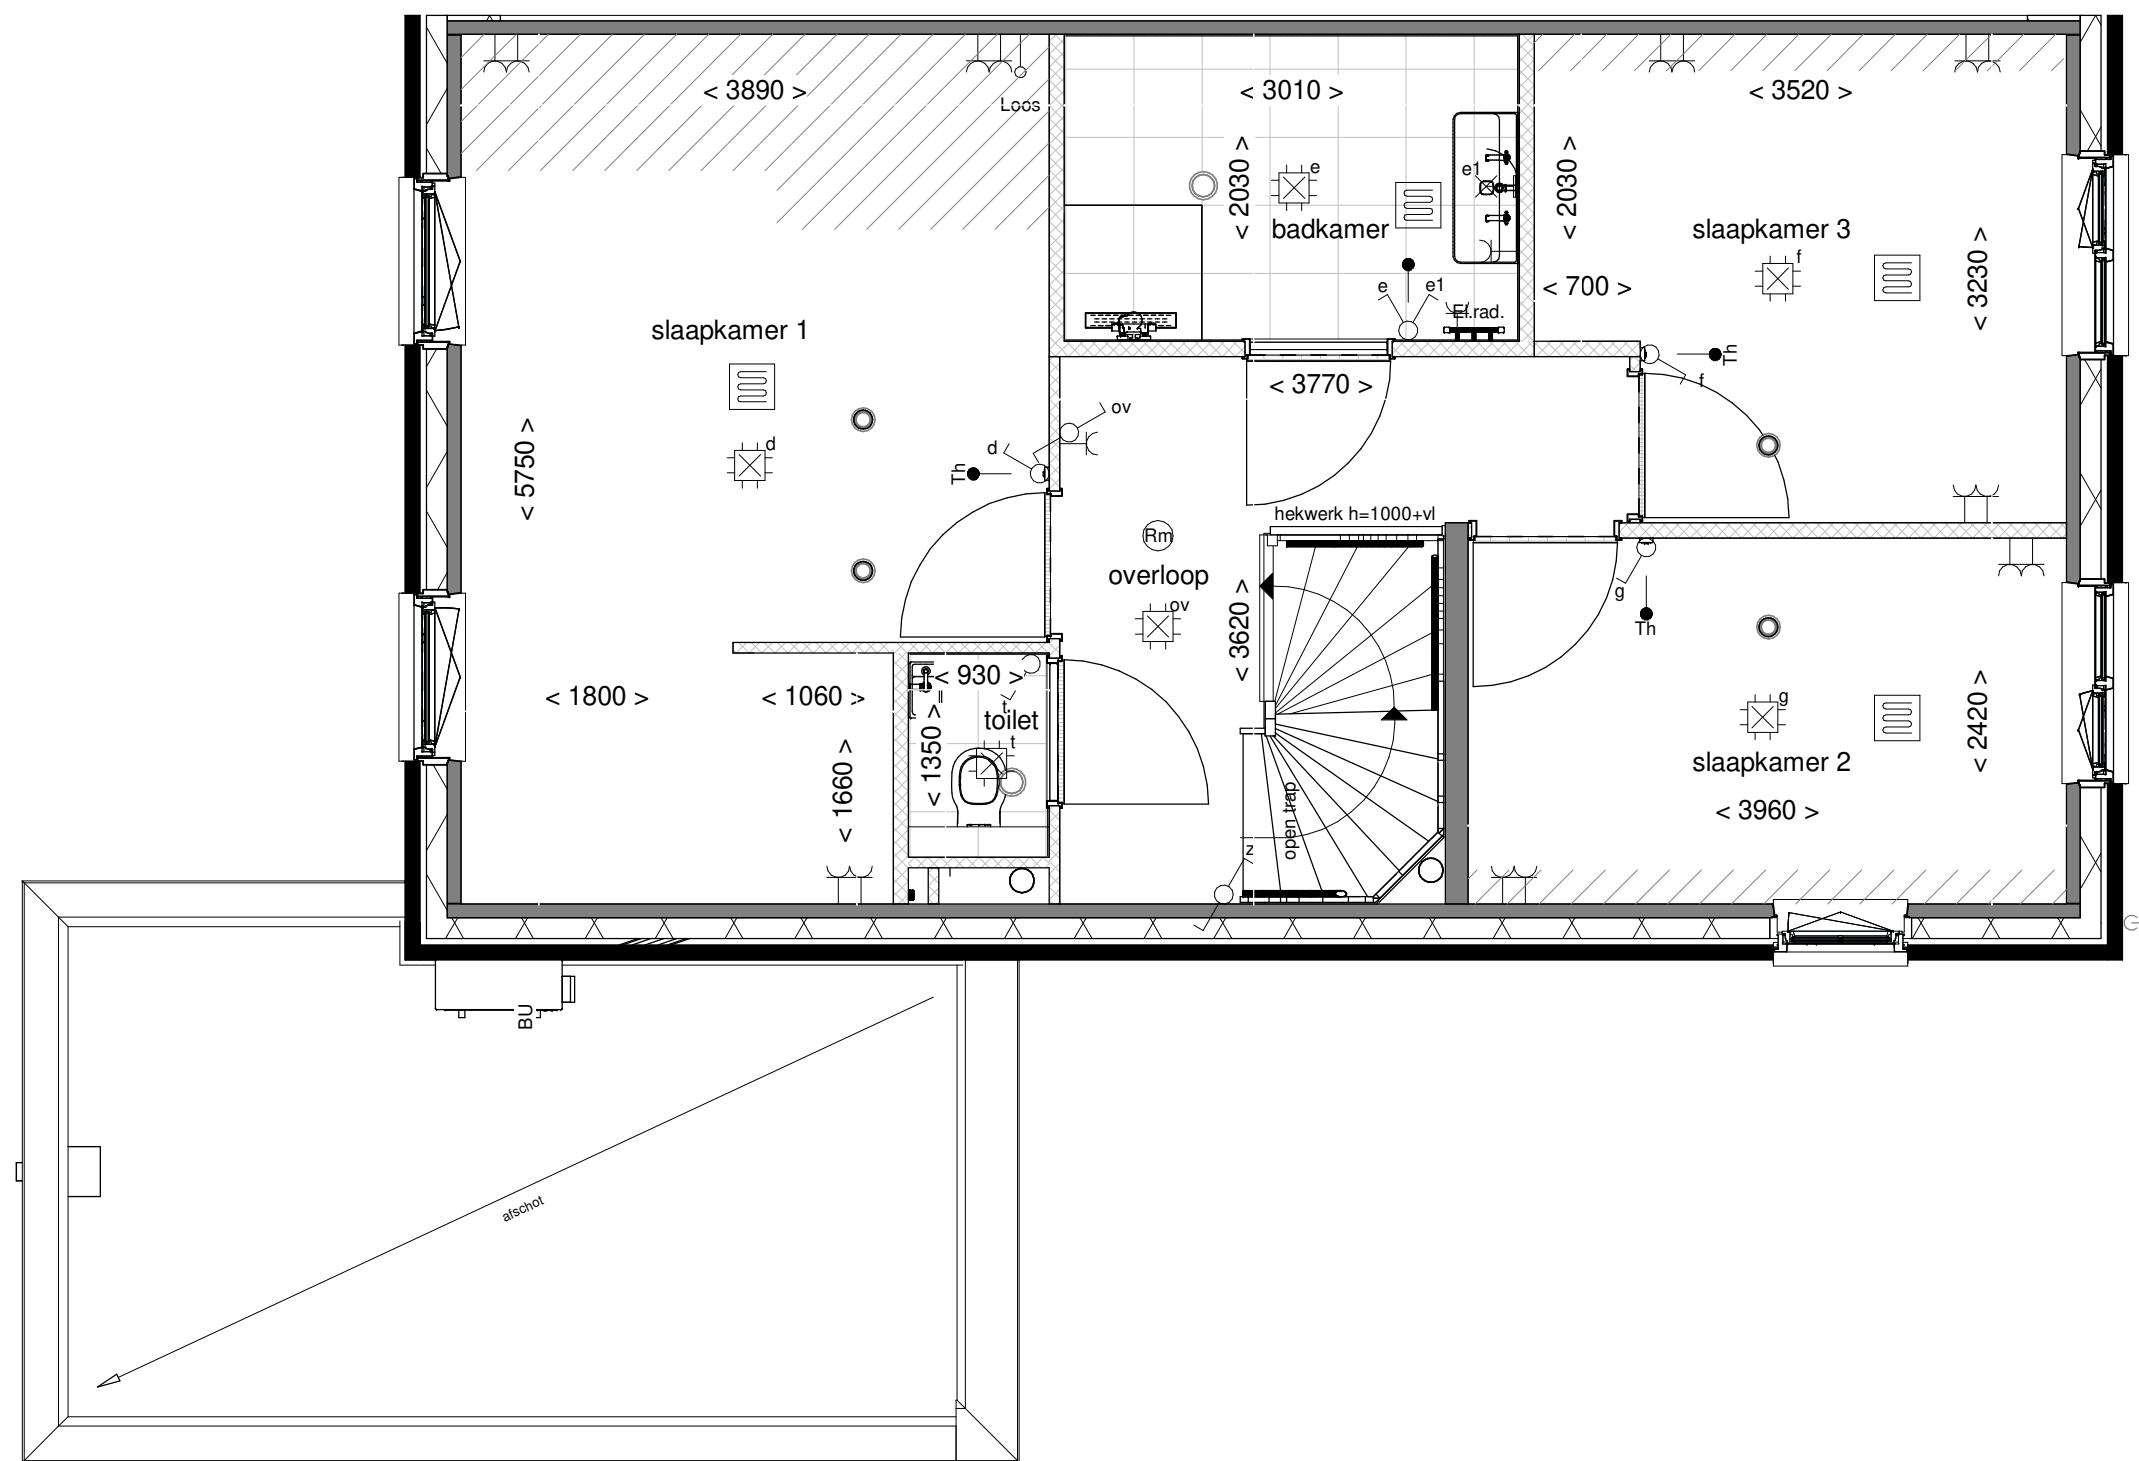

**ZUYDER
KROON**
ZEVENHUIZEN

Optie: Inloopkast in
slaapkamer achter


Woningtype: E60

Bouwnummer: -

Optienummer: 1.C.E.32

Schaal: 1:50

Datum: 18-07-2022

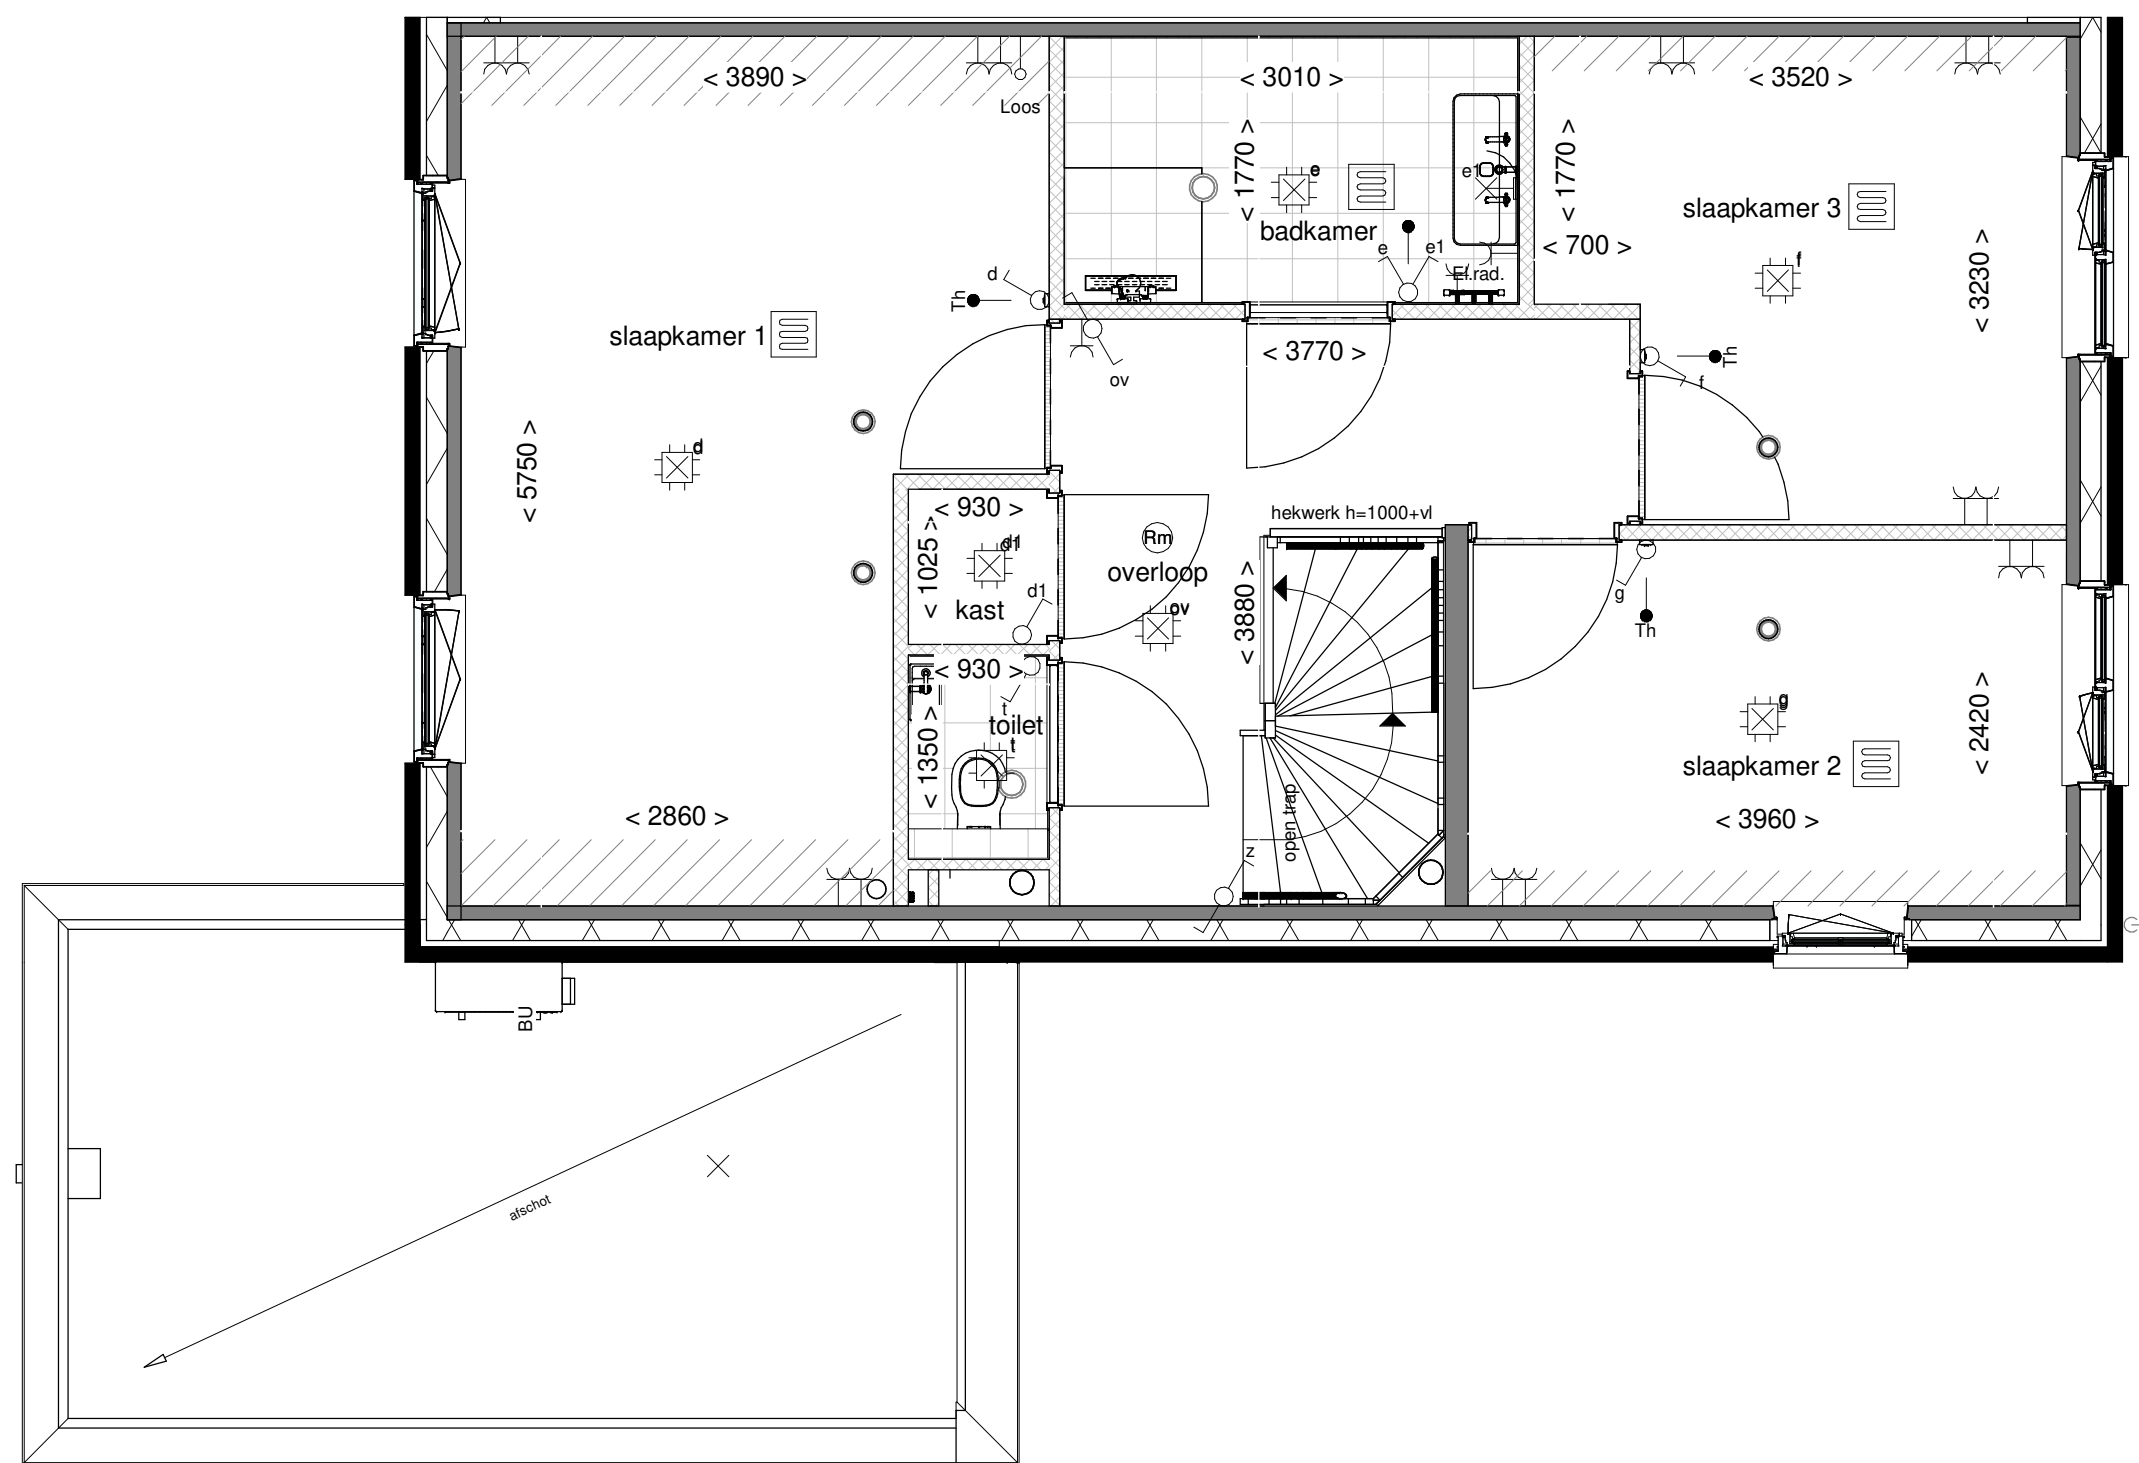

**ZUYDER
KROON**
ZEVENHUIZEN

Optie: Vaste kast en
compacte badkamer


Woningtype: E60

Bouwnummer: -

Optienummer: 1.C.E.34

Schaal: 1:50

Datum: 18-07-2022

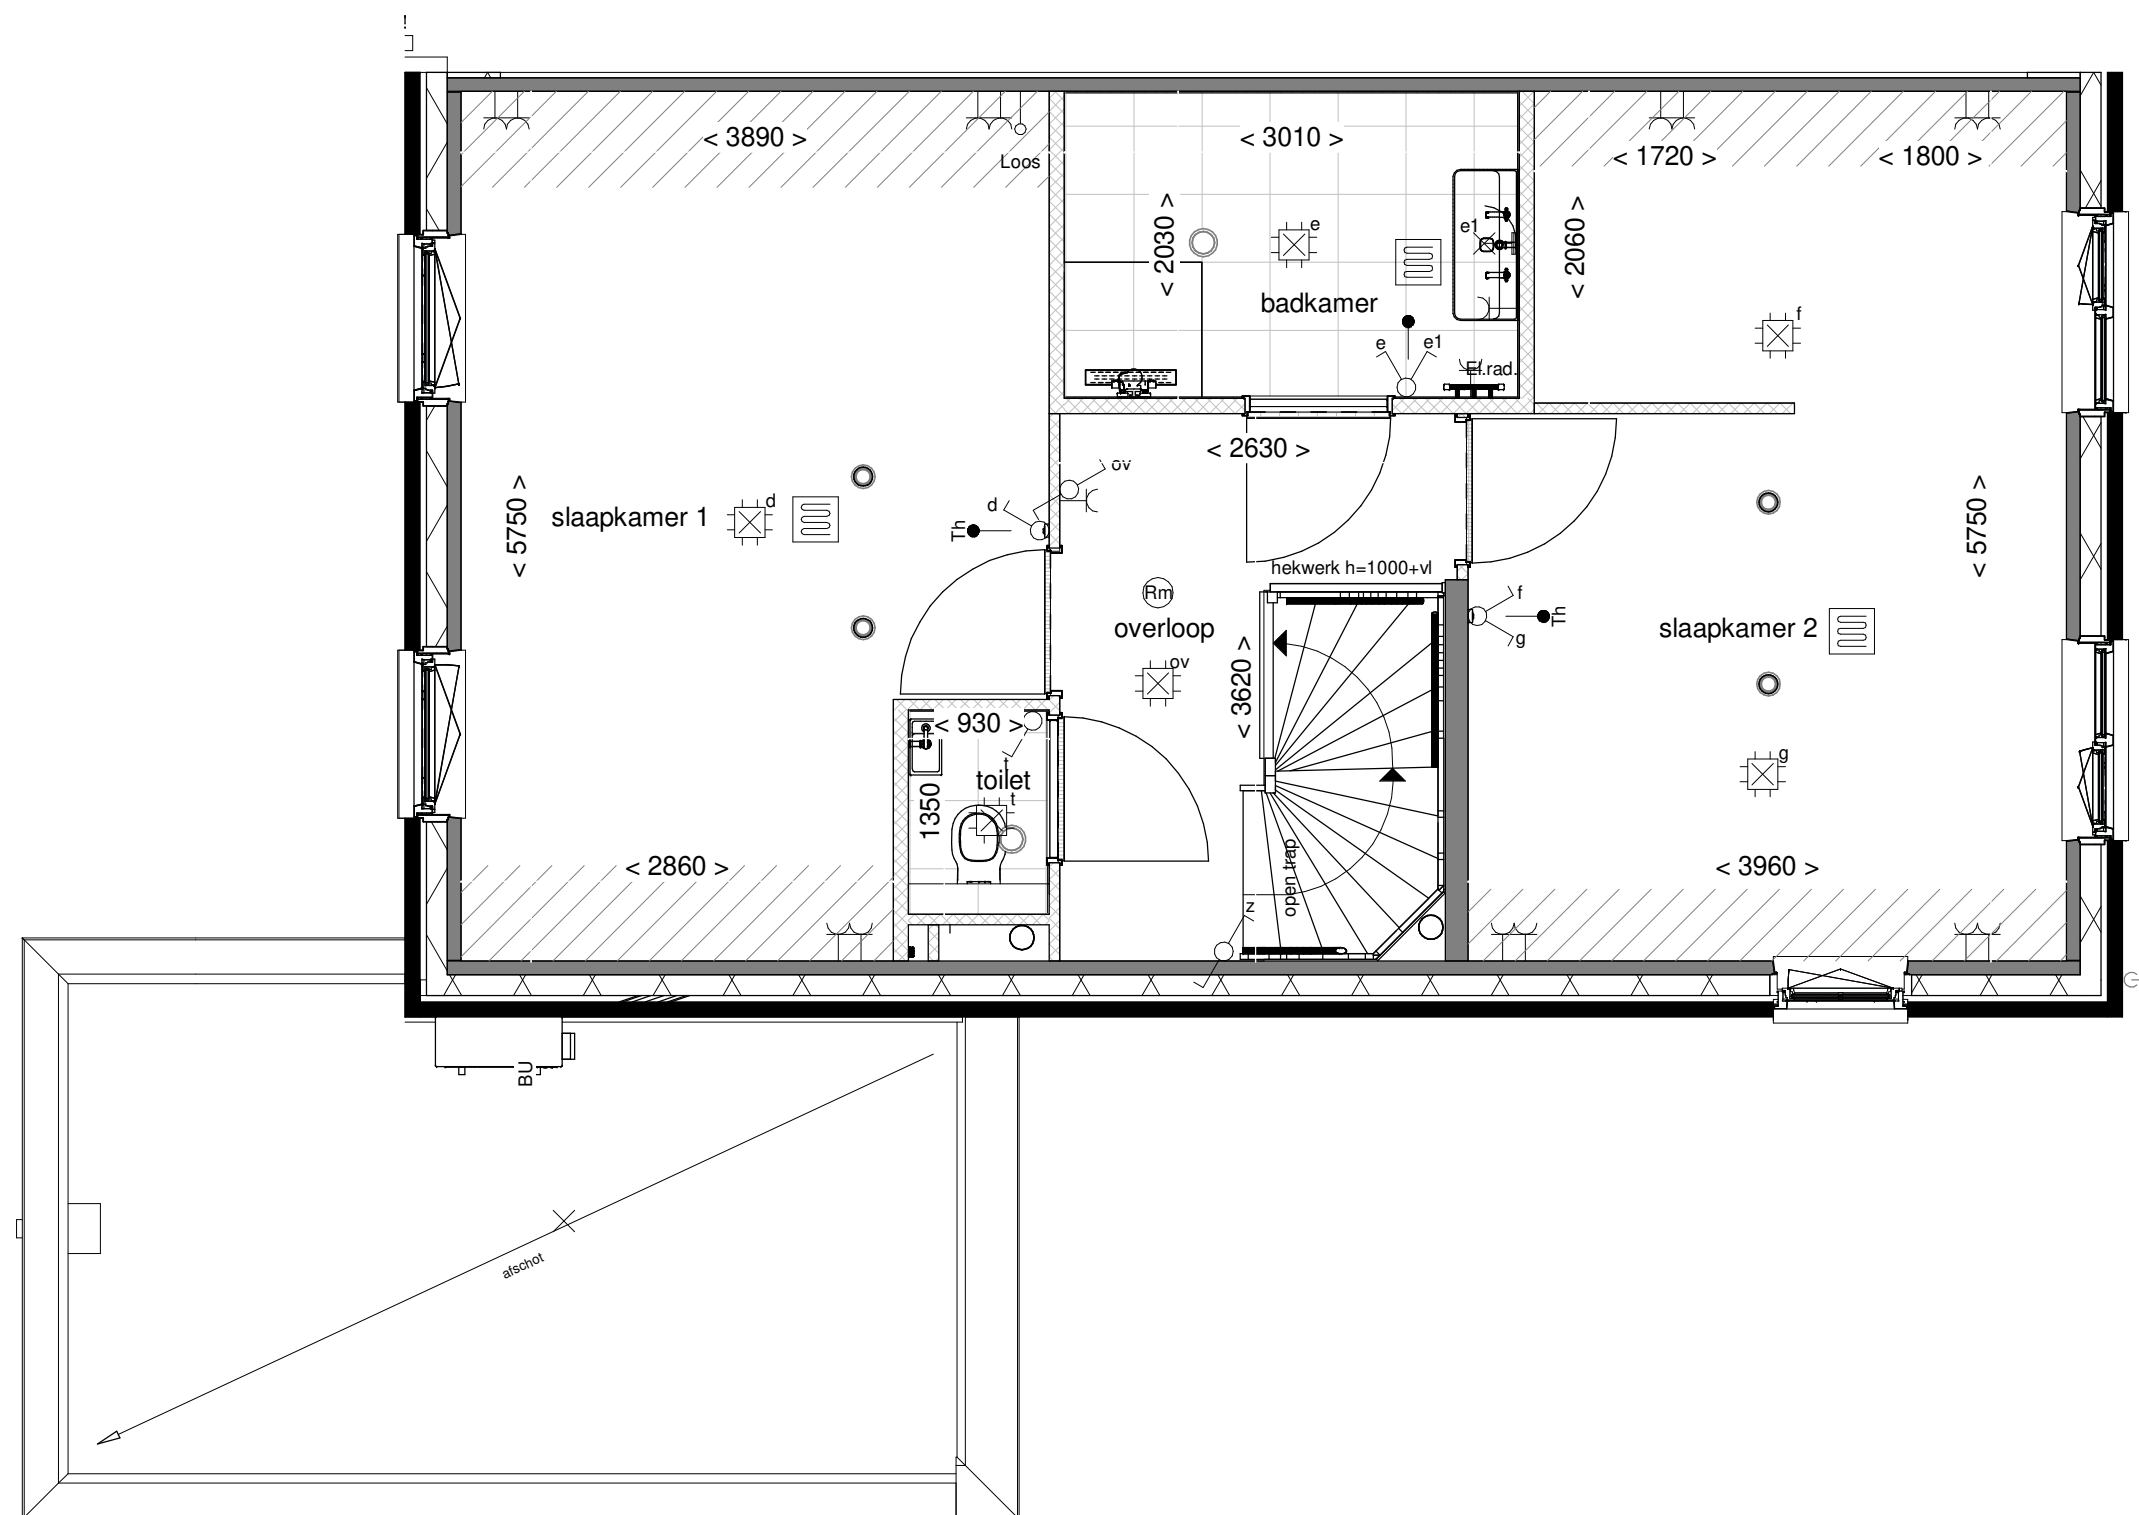

**ZUYDER
KROON**
ZEVENHUIZEN

Optie: Samenvoegen slpk
voor met inloopkast


Woningtype: E60

Bouwnummer: -

Optienummer: 1.C.E.36

Schaal: 1:50

Datum: 18-07-2022

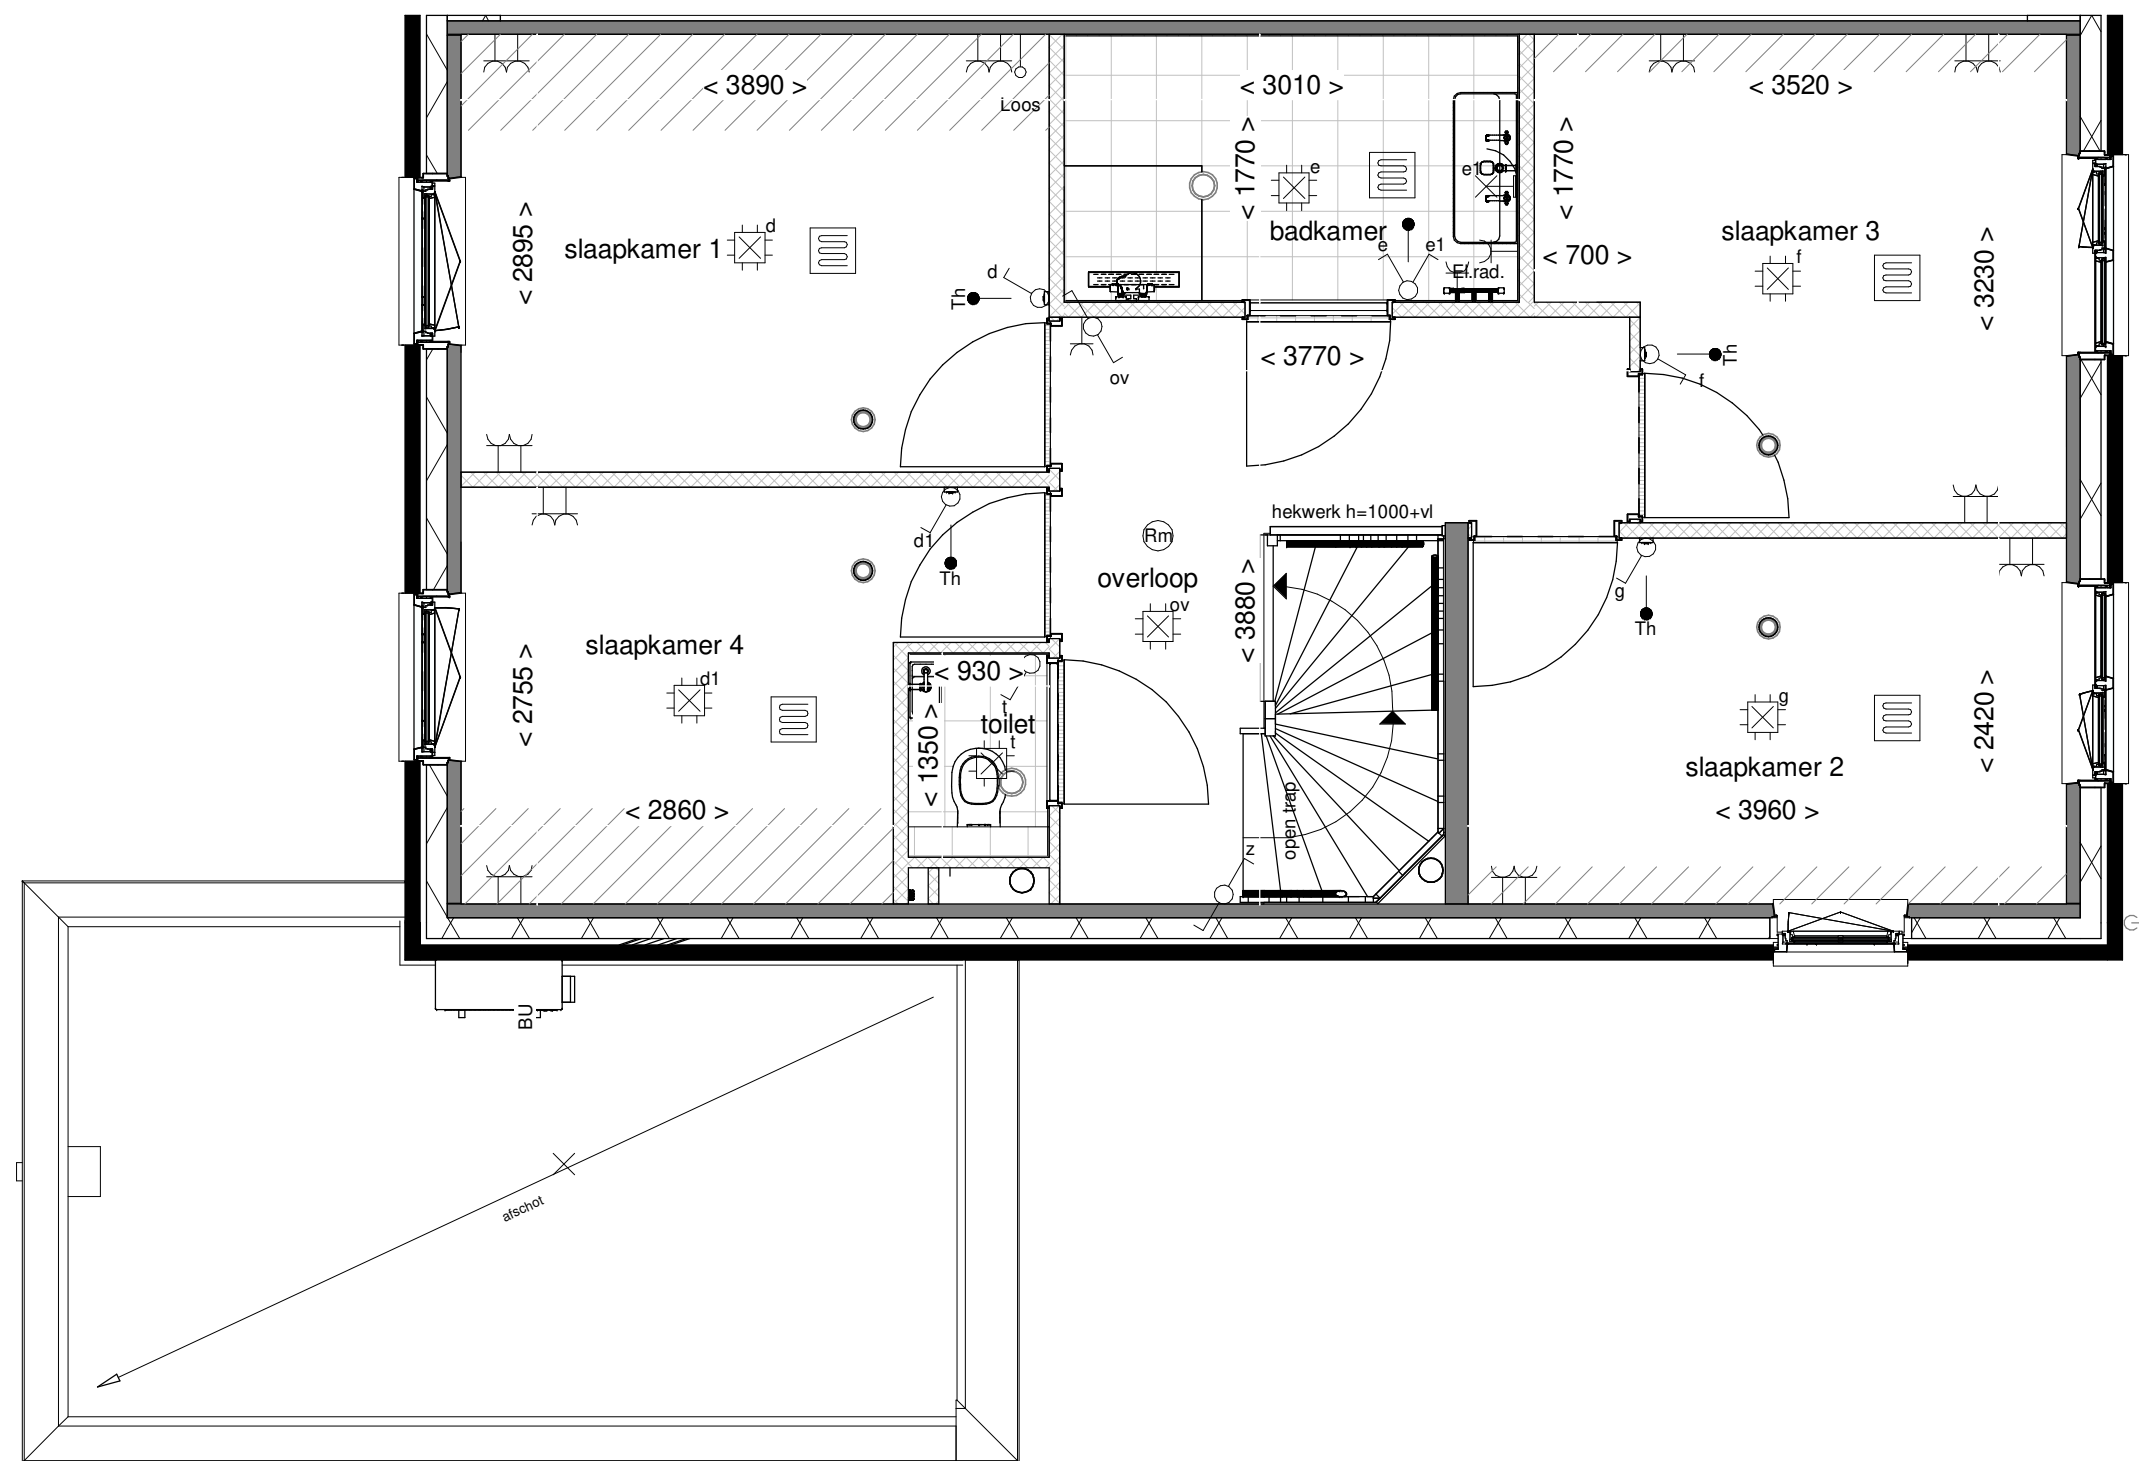

**ZUYDER
KROON**
ZEVENHUIZEN

Optie: Compacte badkamer
met 4 slaapkamers


Woningtype: E60

Bouwnummer: -

Optienummer: 1.C.E.38

Schaal: 1:50

Datum: 18-07-2022

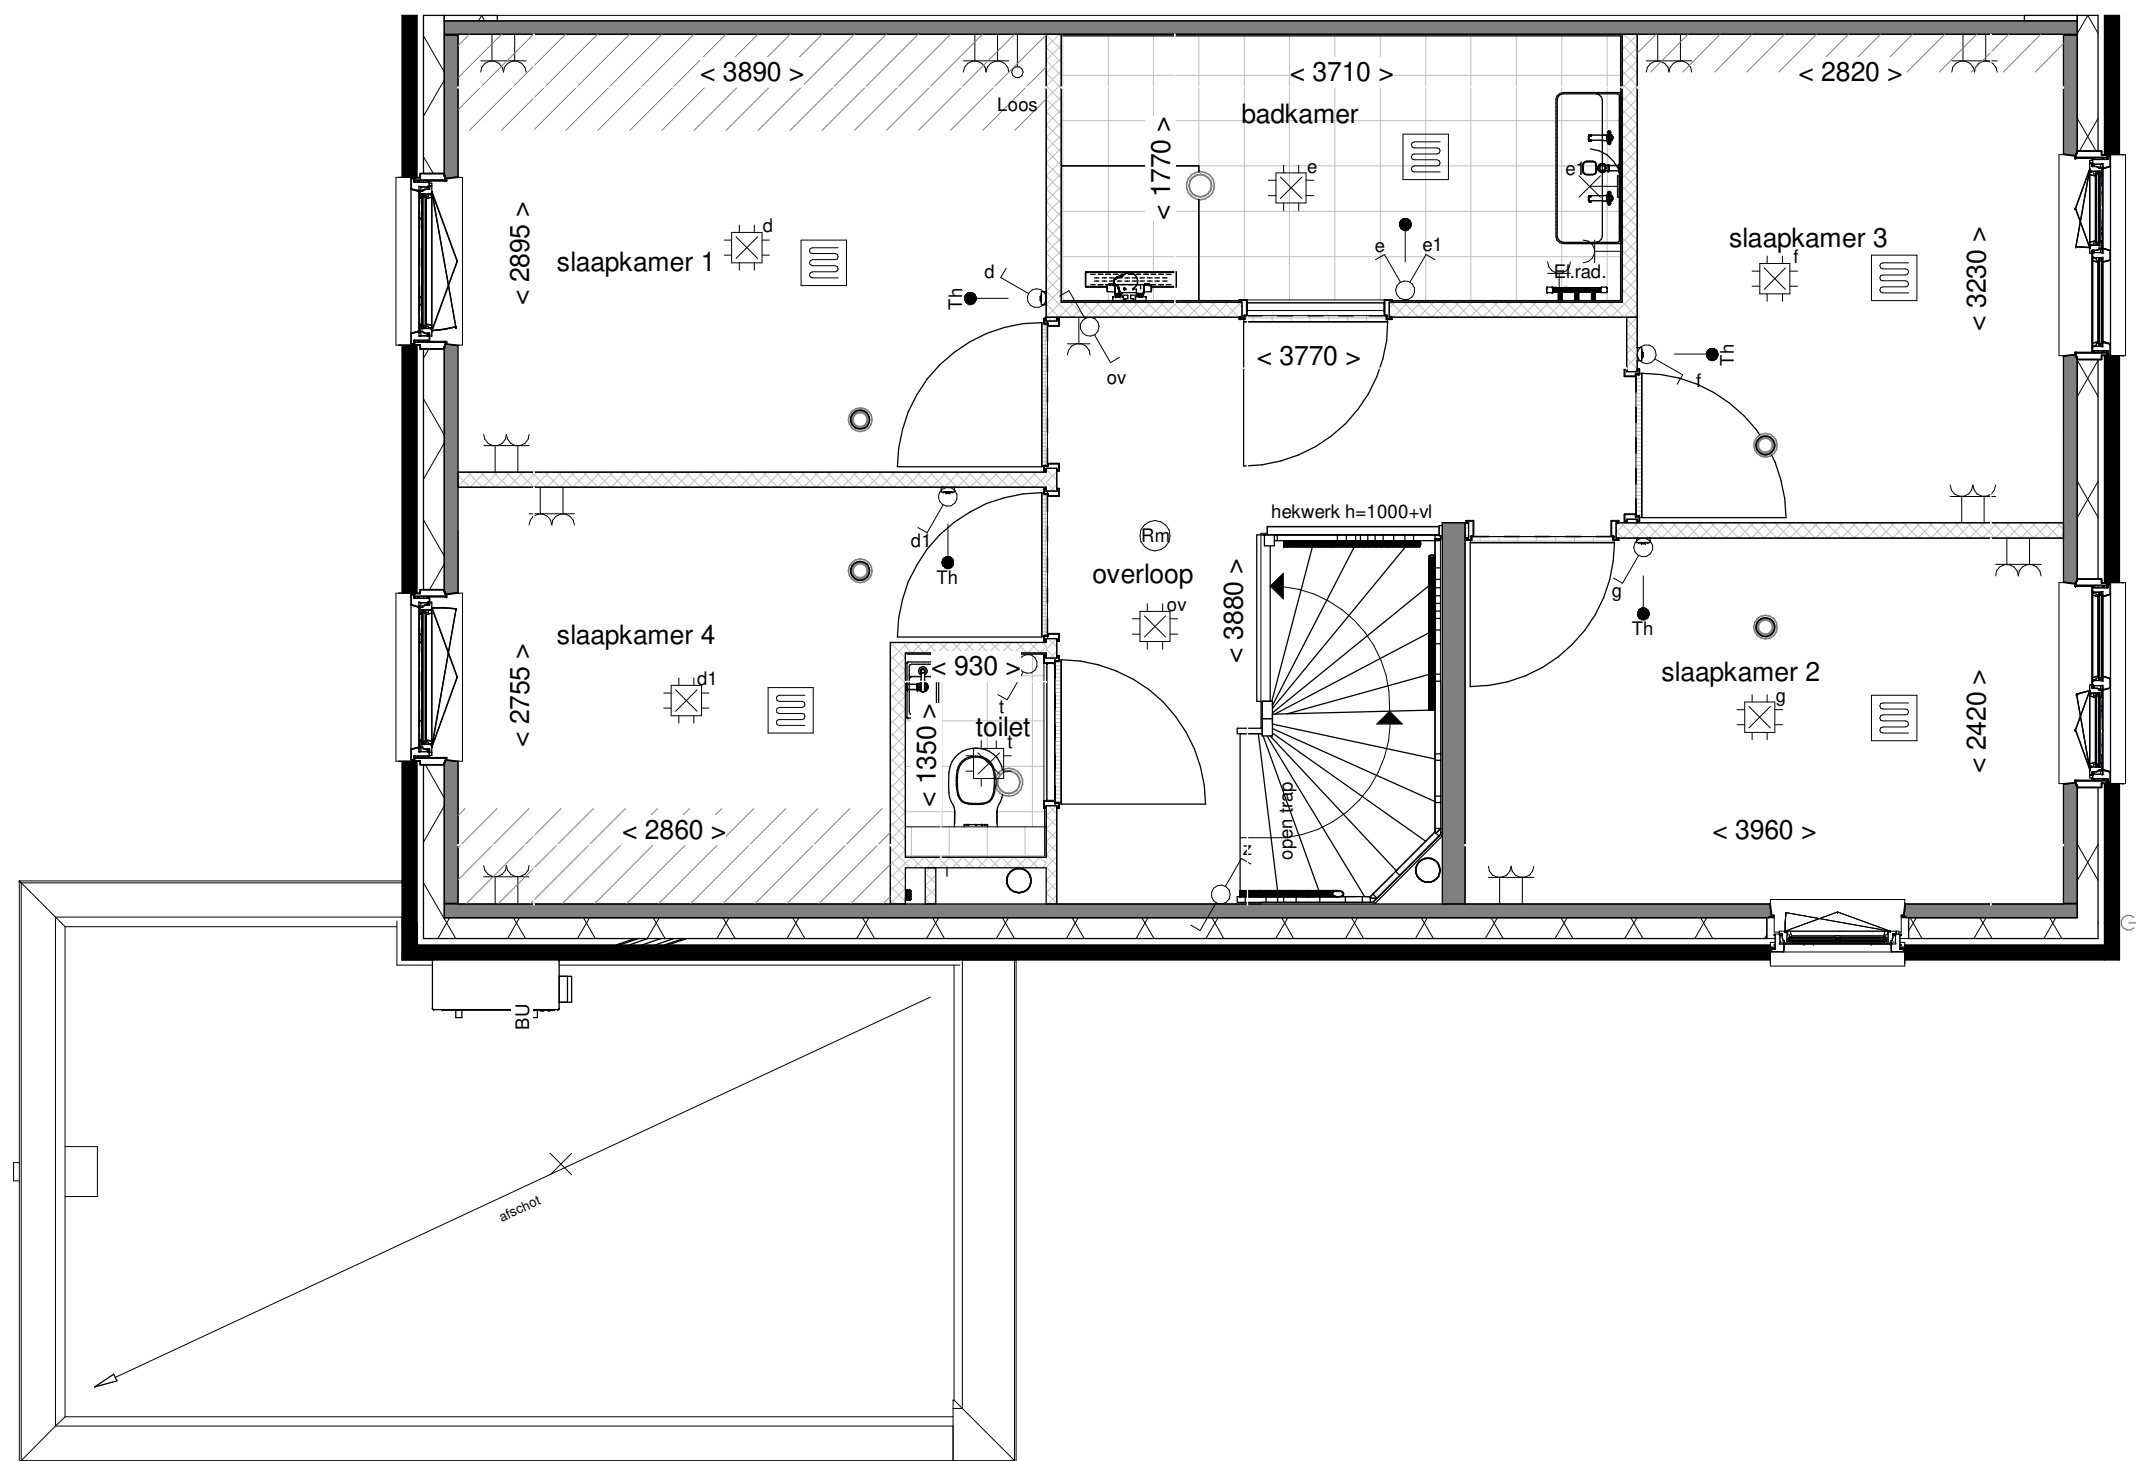

**ZUYDER
KROON**
ZEVENHUIZEN

Optie: Verl. compacte
badkamer met 4 slpk


Woningtype: E60

Bouwnummer: -

Optienummer: 1.C.E.40

Schaal: 1:50

Datum: 18-07-2022

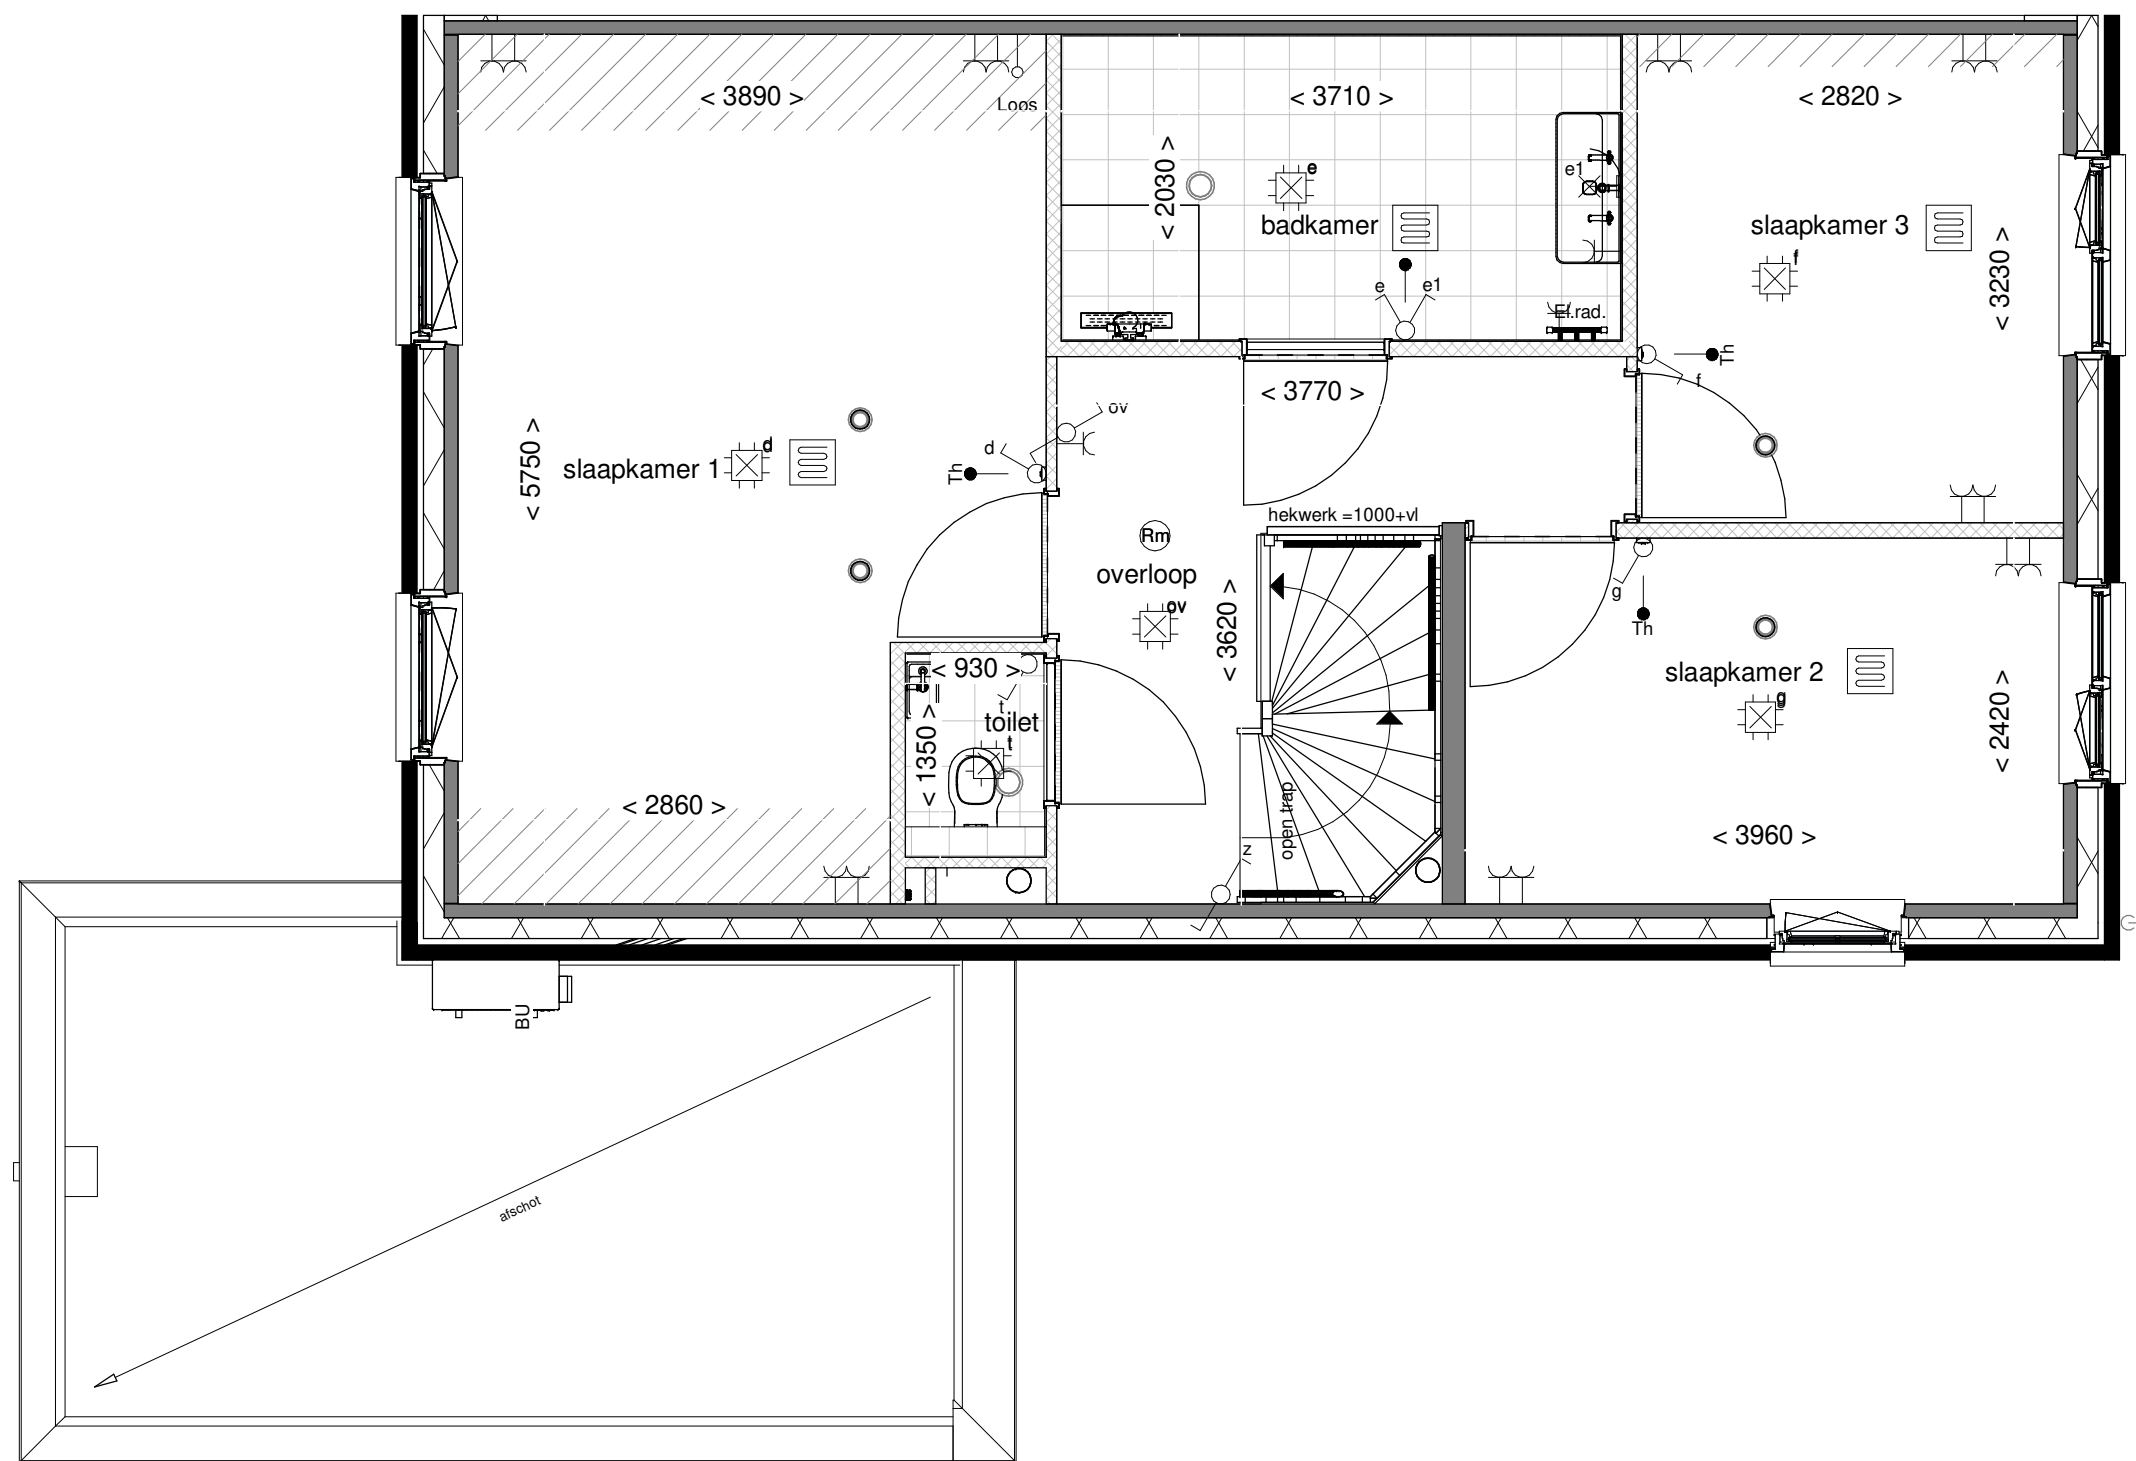

**ZUYDER
KROON**
ZEVENHUIZEN

Optie: Badkamer vergroten


Woningtype: E60

Bouwnummer: -

Optienummer: 1.C.E.42

Schaal: 1:50

Datum: 18-07-2022

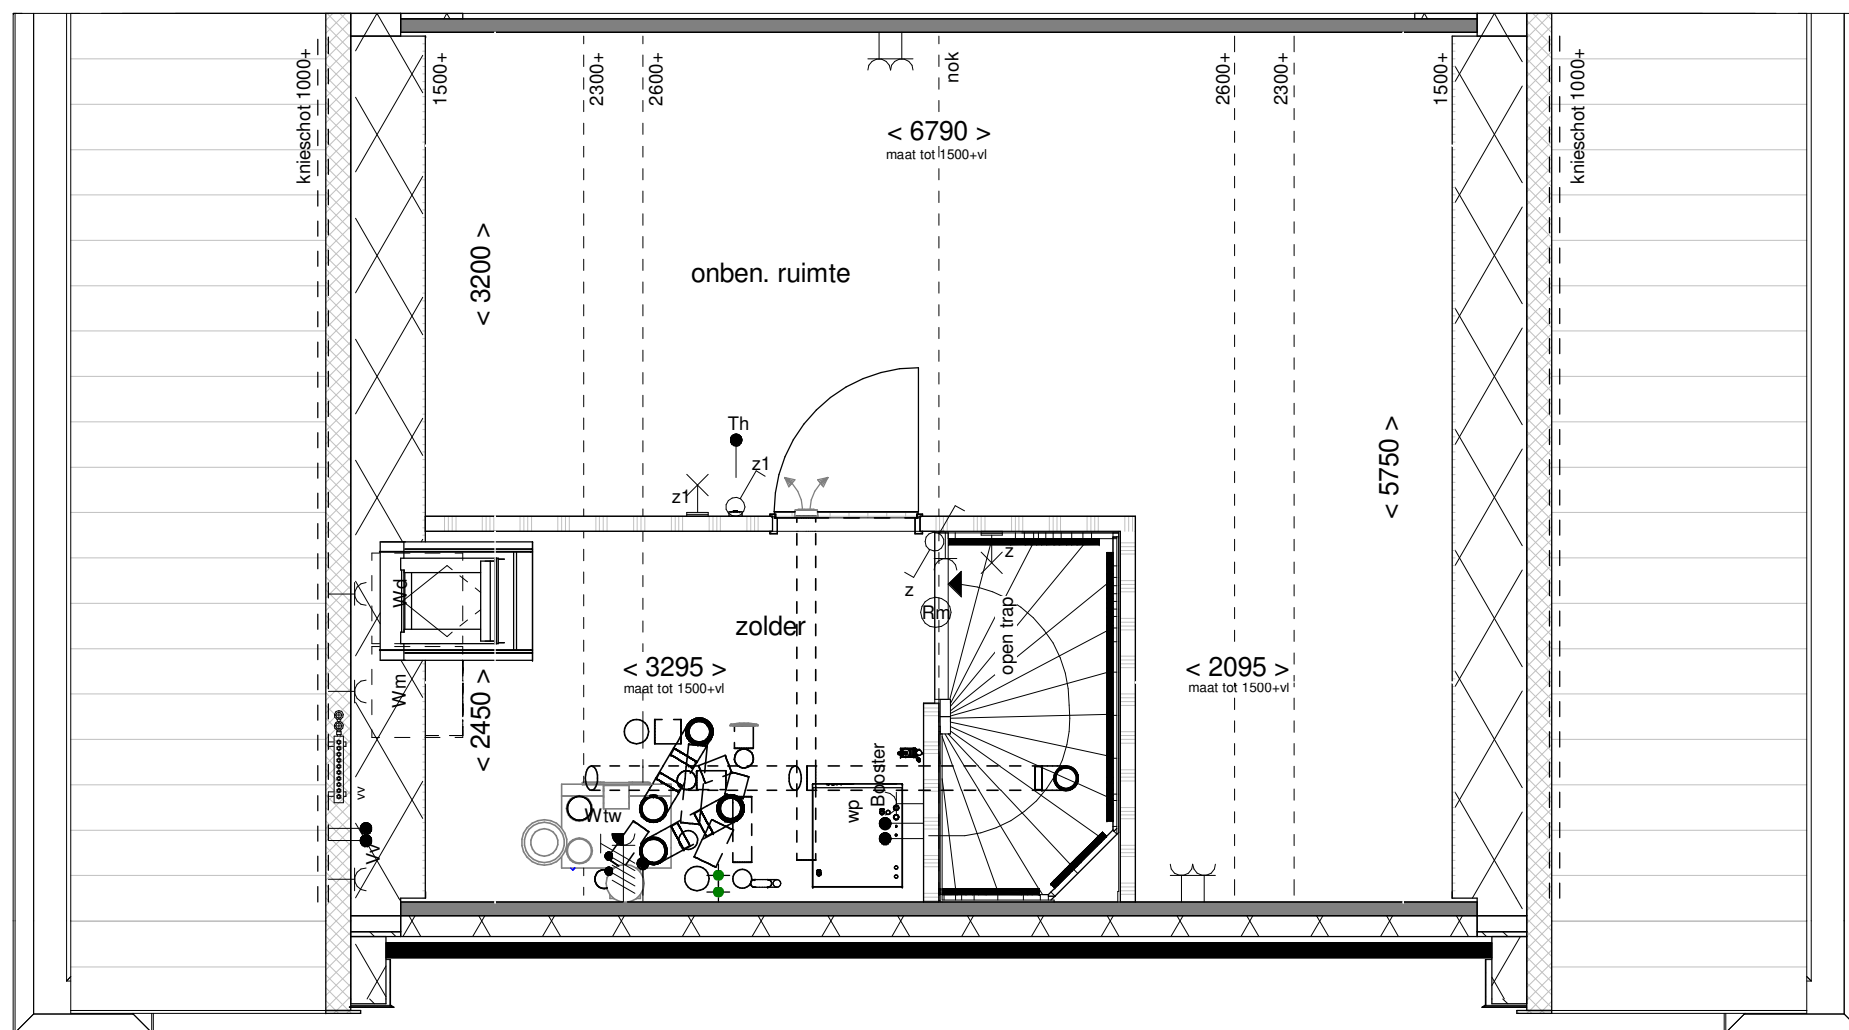

**ZUYDER
KROON**
ZEVENHUIZEN

Optie: Indeling met 1
onbenoemde ruimte


Woningtype: E60

Bouwnummer: -

Optienummer: 1.C.E.70

Schaal: 1:50

Datum: 18-07-2022

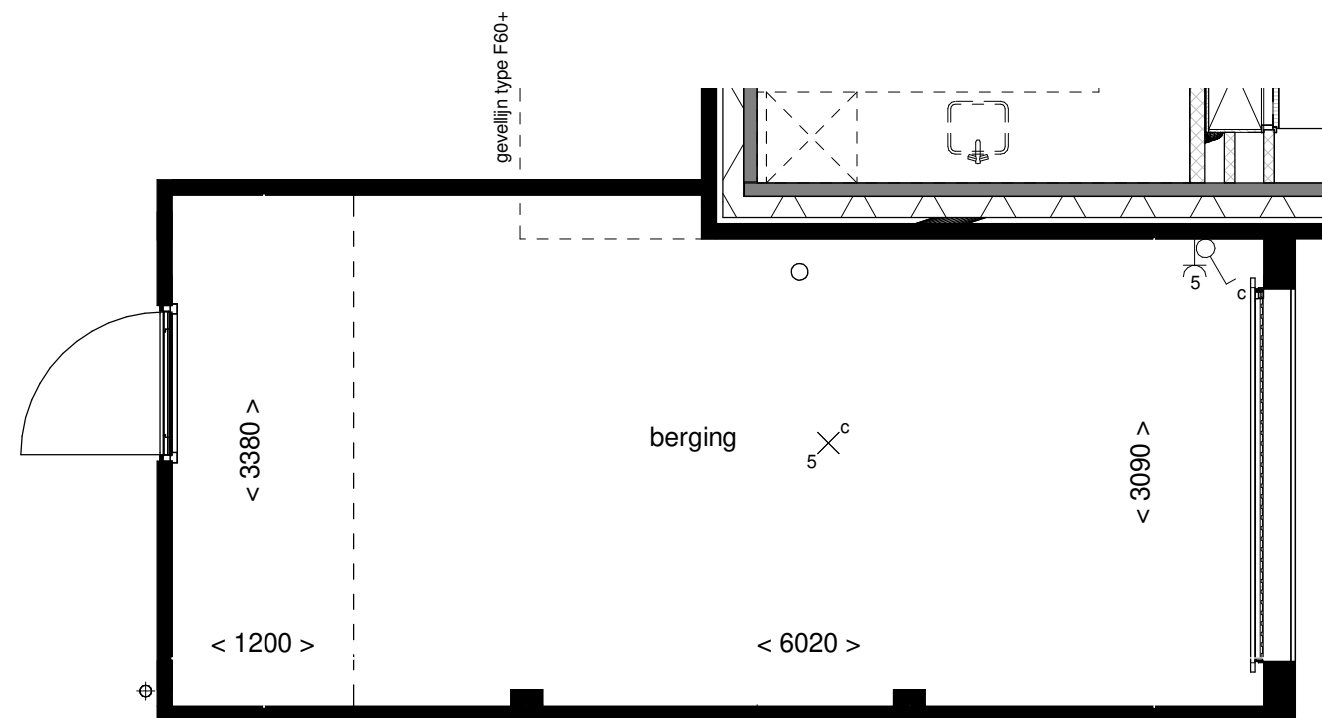

**ZUYDER
KROON**
ZEVENHUIZEN

Optie: Verlengen garage
met 120cm


Woningtype: -

Bouwnummer: -

Optienummer: 1.A.X.68

Schaal: 1:50

Datum: 18-07-2022

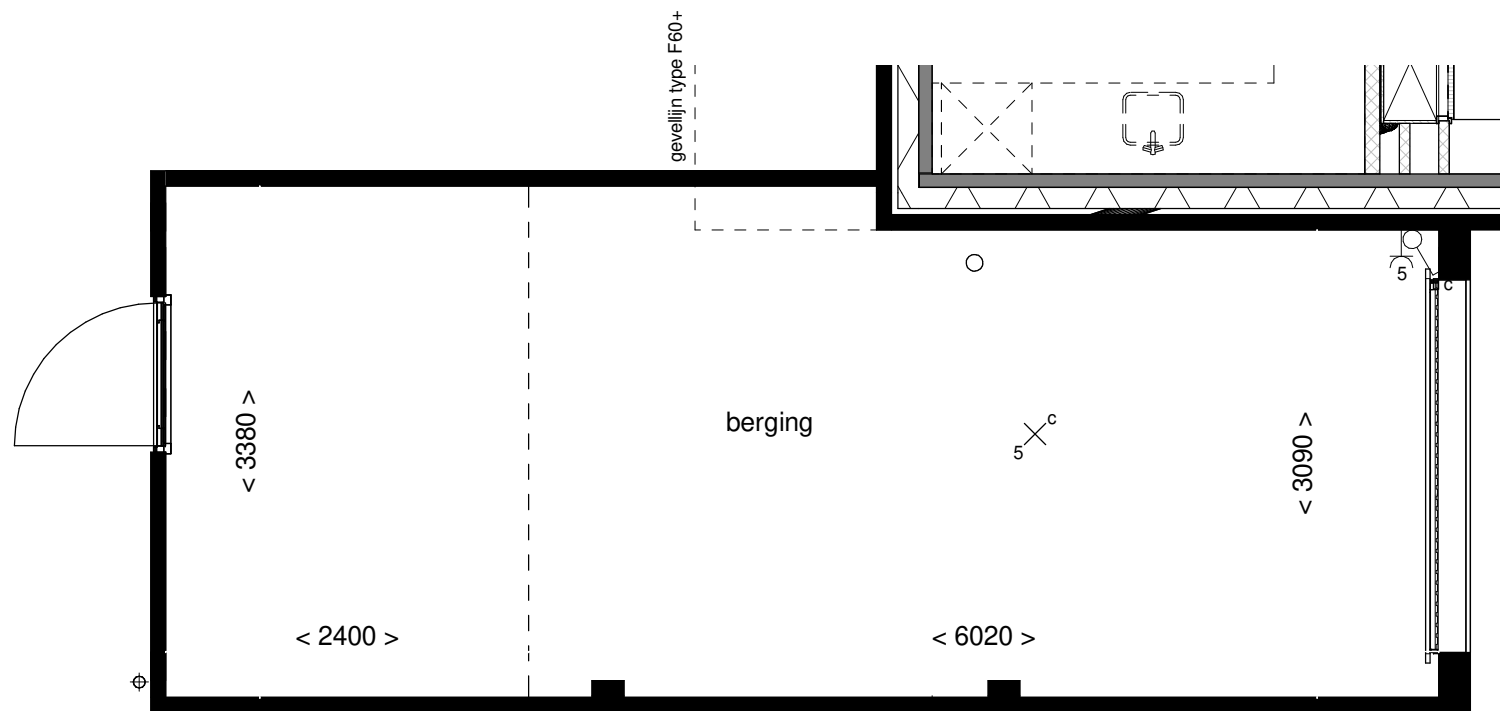

**ZUYDER
KROON**

ZEVENHUIZEN

Optie: Verlengen garage met 240cm


Woningtype: -

Bouwnummer: -

Optienummer: 1.A.X.70

Schaal: 1:50

Datum: 18-07-2022

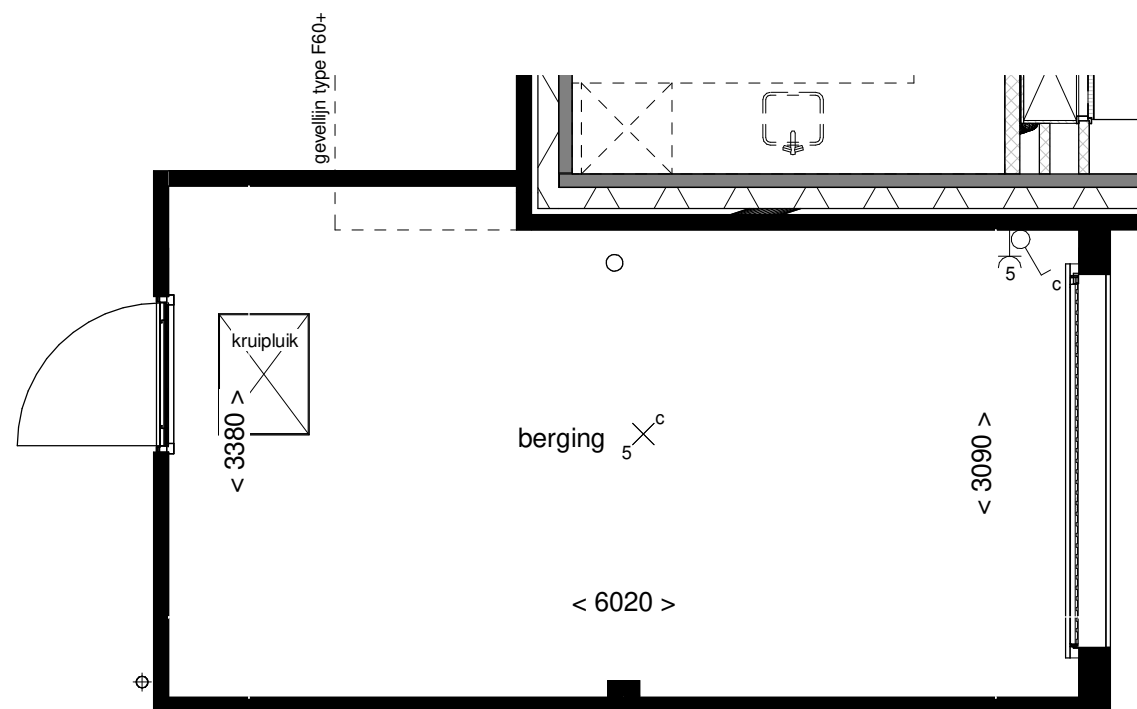

**ZUYDER
KROON**
ZEVENHUIZEN

Optie: Kruipluik in de garage


Woningtype: -

Bouwnummer: -

Optienummer: 1.A.X.72

Schaal: 1:50

Datum: 18-07-2022

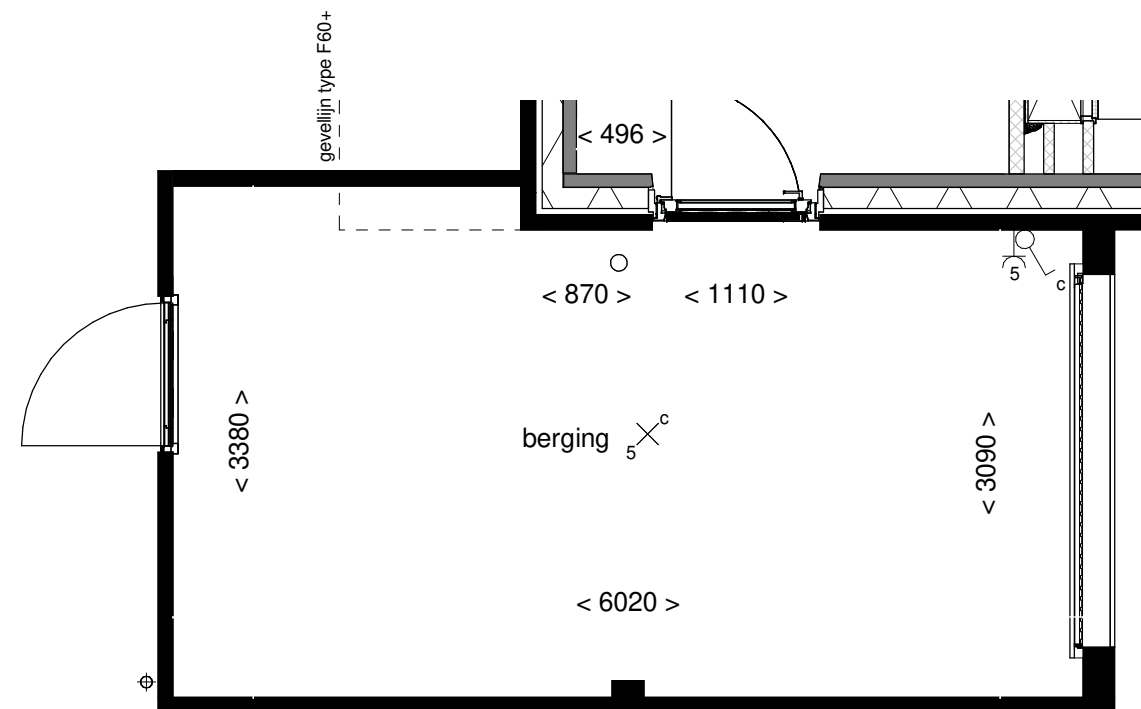

**ZUYDER
KROON**
ZEVENHUIZEN

Optie: Buitendeur tussen
woning en garage



Woningtype: -

Bouwnummer: -

Optienummer: 1.A.X.74

Schaal: 1:50

Datum: 18-07-2022

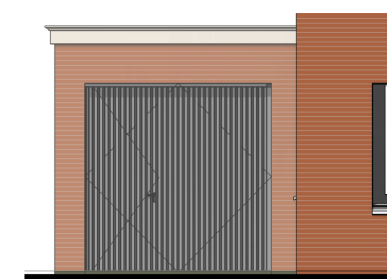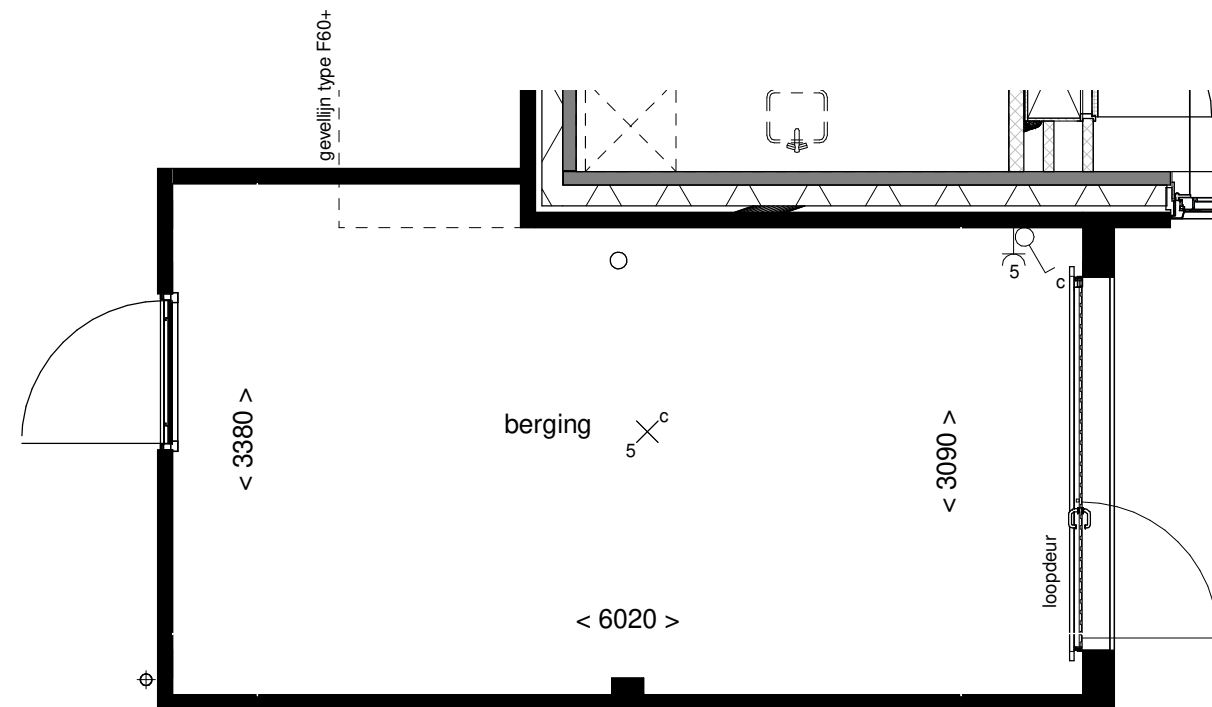

Voorgevel schaal 1:100

**ZUYDER
KROON**
ZEVENHUIZEN

Optie: Kanteldeur vzv
loopdeur


Woningtype: -

Bouwnummer: -

Optienummer: 1.A.X.76

Schaal: 1:50

Datum: 18-07-2022

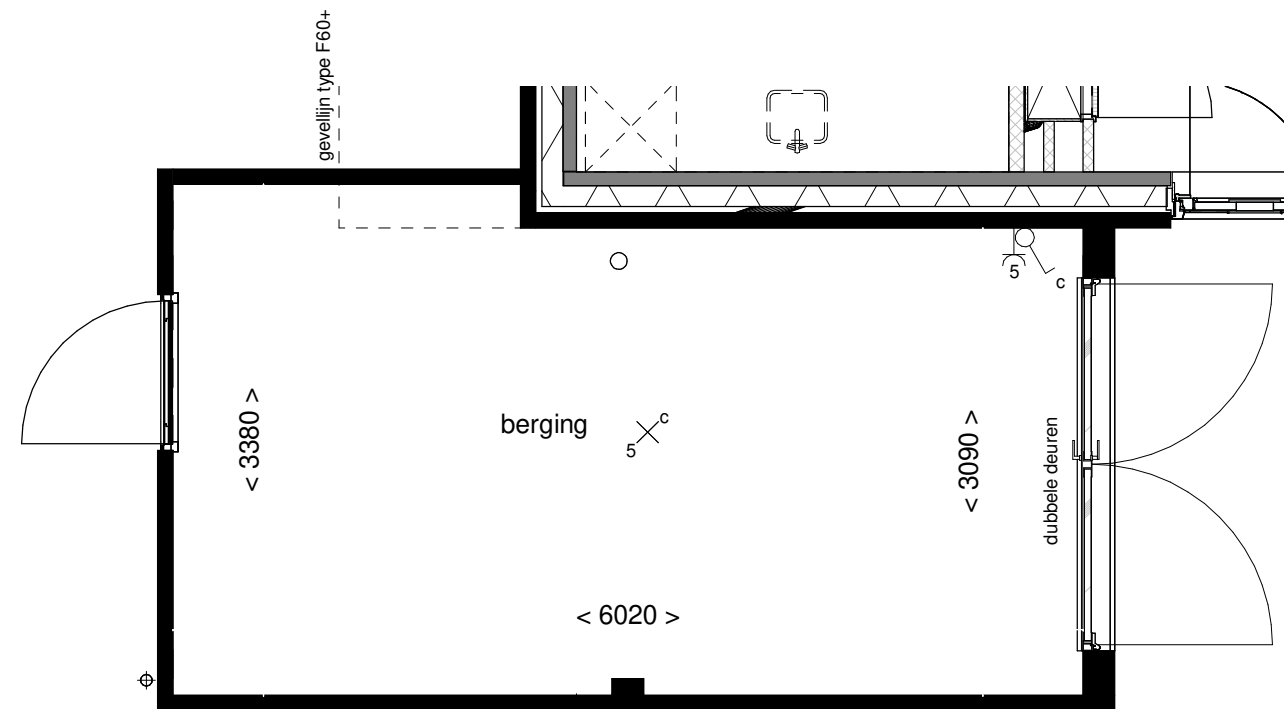

Voorgevel schaal 1:100

**ZUYDER
KROON**
ZEVENHUIZEN

Optie: Dubbele openslaan-
de garagedeuren


Woningtype: -

Bouwnummer: -

Optienummer: 1.A.X.84

Schaal: 1:50

Datum: 18-07-2022

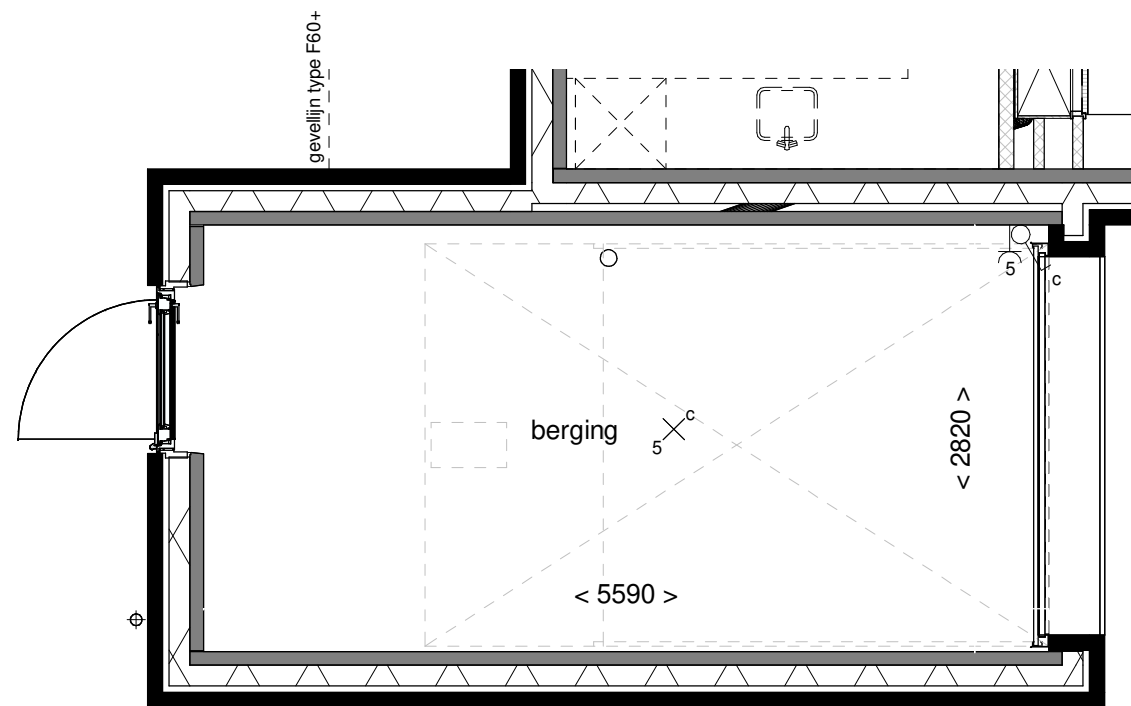

**ZUYDER
KROON**
ZEVENHUIZEN

Optie: Isoleren garage


Woningtype: -

Bouwnummer: -

Optienummer: 1.A.X.86

Schaal: 1:50

Datum: 18-07-2022

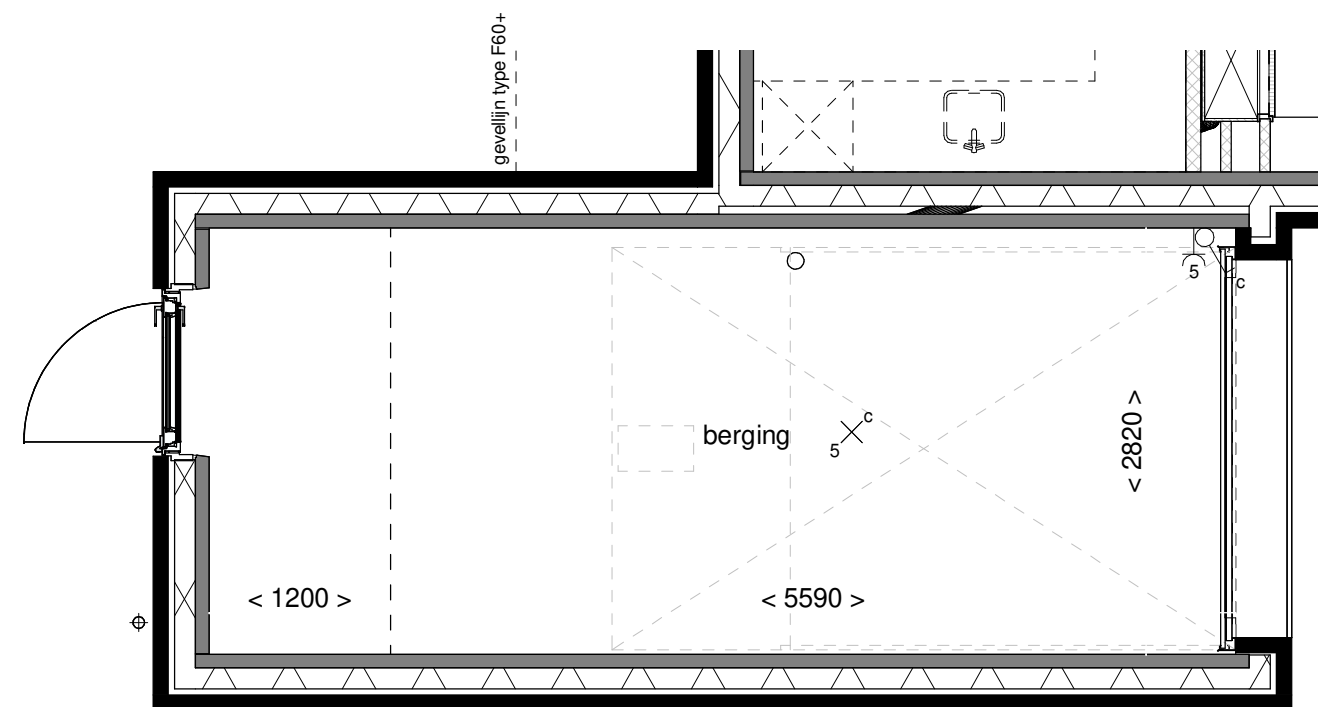

**ZUYDER
KROON**
ZEVENHUIZEN

Optie: Verlengen garage
met 120cm, isoleren


Woningtype: -

Bouwnummer: -

Optienummer: 1.A.X.88

Schaal: 1:50

Datum: 18-07-2022

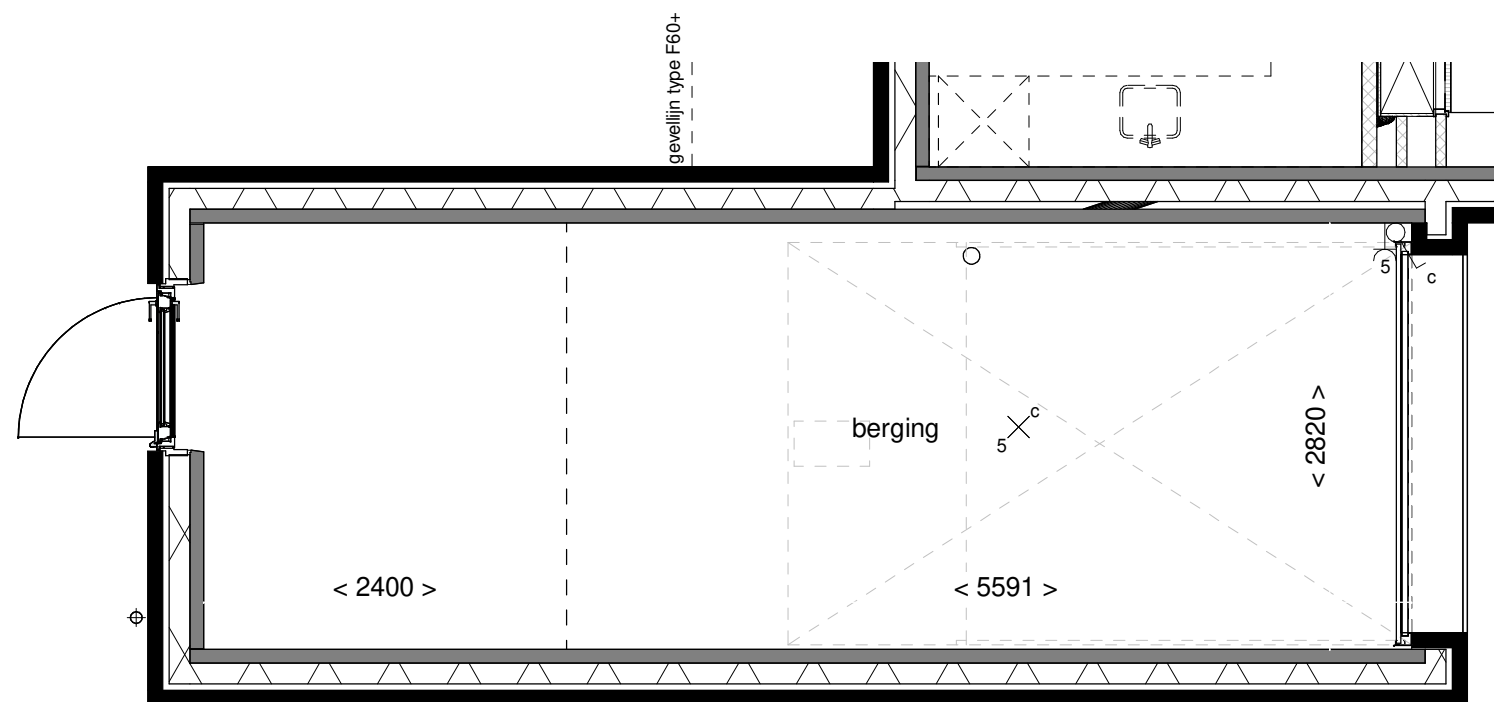

**ZUYDER
KROON**
ZEVENHUIZEN

Optie: Verlengen garage
met 240cm, isoleren

Woningtype: -

Bouwnummer: -

Optienummer: 1.A.X.90

Schaal: 1:50

Datum: 18-07-2022