




Renvooi

- entree woning
- kavelgrens
- haag h=0,5m
- gaashek met klimplanten h=1,8m
- schutting h=1,8m
- betontegels 400x600mm
- BU buitenunit warmtepomp
- leiding buitenunit
- stalen poort met gaashek
- parkeerplaats op eigen terrein 2500x5000mm

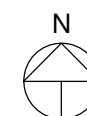

parkeerplekken en posities
bomen indicatief

**ZUYDER
KROON**
ZEVENHUIZEN

Tekening: Situatiefase 8.2
Woningtype: C60, E60, L72, F+60
Bouwnummer: 21 t/m 58
Bladnummer: VT-S-8.2
Schaal: 1:1000
Datum: 20-10-2022

Renvooi

- entree woning
- kavelgrens
- haag h=0,5m
- gaashek met klimplanten h=1,8m
- schutting h=1,8m
- betegels 400x600mm
- buitenunit warmtepomp
- leiding buitenunit
- stalen poort met gaashek
- talud
- parkeerplaats op eigen terrein 2500x5000mm



parkeerplekken en posities
bomen indicatief

Talud aanwezig, inrichting talud
nader te bepalen door particulier
conform geldende voorwaarden

ZUYDER
KROON
ZEVENHUIZEN

Tekening:	Sit. Blok 27 t/m 29
Woningtype:	F60+
Bouwnummer:	25 t/m 27
Bladnummer:	VT-S-15
Schaal:	1:200
Datum:	20-10-2022

bnr:25
578,77 m²

bnr:26
578,77 m²

bnr:27
578,77 m²

maximale uitbreiding 2400mm

maximale uitbreiding 2400mm

maximale uitbreiding 2400mm

Type:
F60+

Type:
F60+

Type:
F60+

P

P




P

P

P

P

Renvooi bouwkundig

 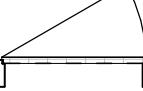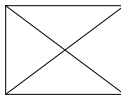	metselwerk kleur A
	metselwerk kleur B
	metselwerk kleur C
	metselwerk kleur D
	metselwerk kleur E
	dakpannen kleur antraciet
	entree woning
	metselwerk
	isolatie
	dragende wand
	niet dragende binnenwand
	binnendeurkozijn (met bovenlicht)
	kruipluik
	opstelplaats wasmachine
	opstelplaats wasdroger
	principe opstelling keukenblok
	
	onbenoemde ruimte volgens krijtstreepmethode

Renvooi installaties

	aansluitpunt licht
	aansluitpunt licht, wand
	centraaldoos met lichtpunt
	armatuur aan de wand
	rookmelder
	aansluitpunt niet bedraad
	verdeelinrichting / meterkast / groepenkast
	beldrukker
	schel
	schakelaar, 1-polig
	werkschakelaar tbv PV-panelen
	schakelaar, 3-polig
	schakelaar, wissel
	schakelaar, kruis
	schakelaar, serie
	wandcontactdoos 1-voudig met beschermingscontact
	wandcontactdoos 2-voudig met beschermingscontact, verticaal
	wandcontactdoos 2-voudig met beschermingscontact
	thermostaatleiding, bedraad
	wtw mechanische ventilatie-unit incl. warmteterugwinunit
	wp warmtepomp
	inblaasventiel mechanische ventilatie
	afzuigventiel mechanische ventilatie
	vv verdeler vloerverwarming
	rad elektrische radiator
	kanalen in het zicht
	BU warmtepomp-buitenunit

Disclaimer

De op deze tekeningen aangegeven maten zijn circa maten in millimeters en tussen de wanden / vloeren gemeten, waarbij geen rekening is gehouden met enige wandafwerking, plinten, aftimmering , ect. In verband met de nauwkeurige uitwerking van details, constructie, maatvoering, materialen e.d. kunnen er kleine afwijkingen ontstaan ten opzichte van de nu vermelde gegevens. Deze geringe afwijkingen geven geen aanleiding tot verrekening. Aan de op deze tekening aangegeven maten kunnen derhalve geen rechten worden ontleend. De op deze tekeningen aangegeven maatvoering is niet geschikt voor opdrachten aan derden door koper(s). De posities van aansluitingen en installatie onderdelen zijn indicatief op tekening aangegeven. De exacte aantallen en posities zullen na berekening in het werk door de installateurs worden bepaald en kunnen afwijken van deze tekening.



Tekening:	Renvooi
Woningtype:	F60+
Bouwnummer:	21 t/m 27 en 32
Bladnummer:	VT-0-00c
Schaal:	
Datum:	18-07-2022



Vorgevel



Achtergevel

**ZUYDER
KROON**
ZEVENHUIZEN

Tekening: Voor- & achtergevel

Woningtype: F60+

Bouwnummer: 25

Bladnummer: VT-27-00a

Schaal:


Datum: 18-07-2022



Linker zijgevel blok 27



Rechter zijgevel blok 27

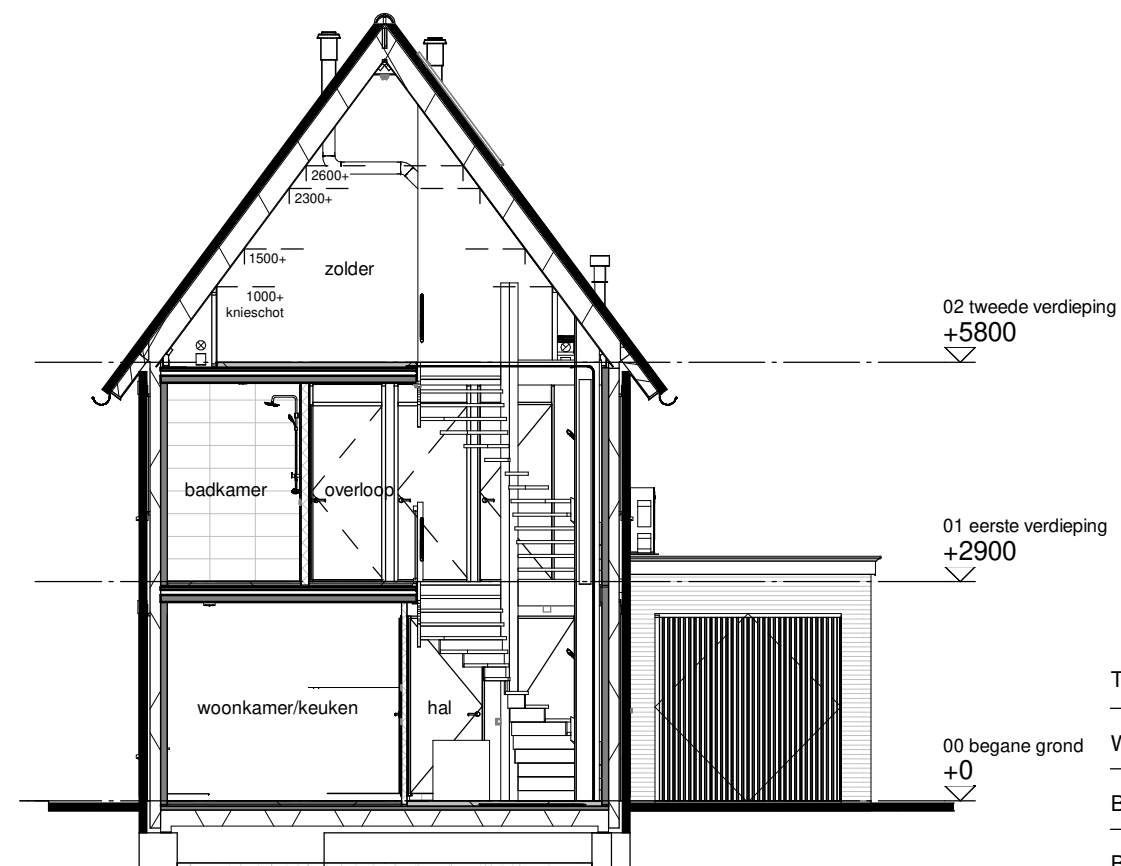

Doorsnede blok 27

**ZUYDER
KROON**
ZEVENHUIZEN

Tekening: Zijgevels en doorsn.


Woningtype: F60+

Bouwnummer: 25

Bladnummer: VT-27-00b

Schaal: 1:100

Datum: 18-07-2022

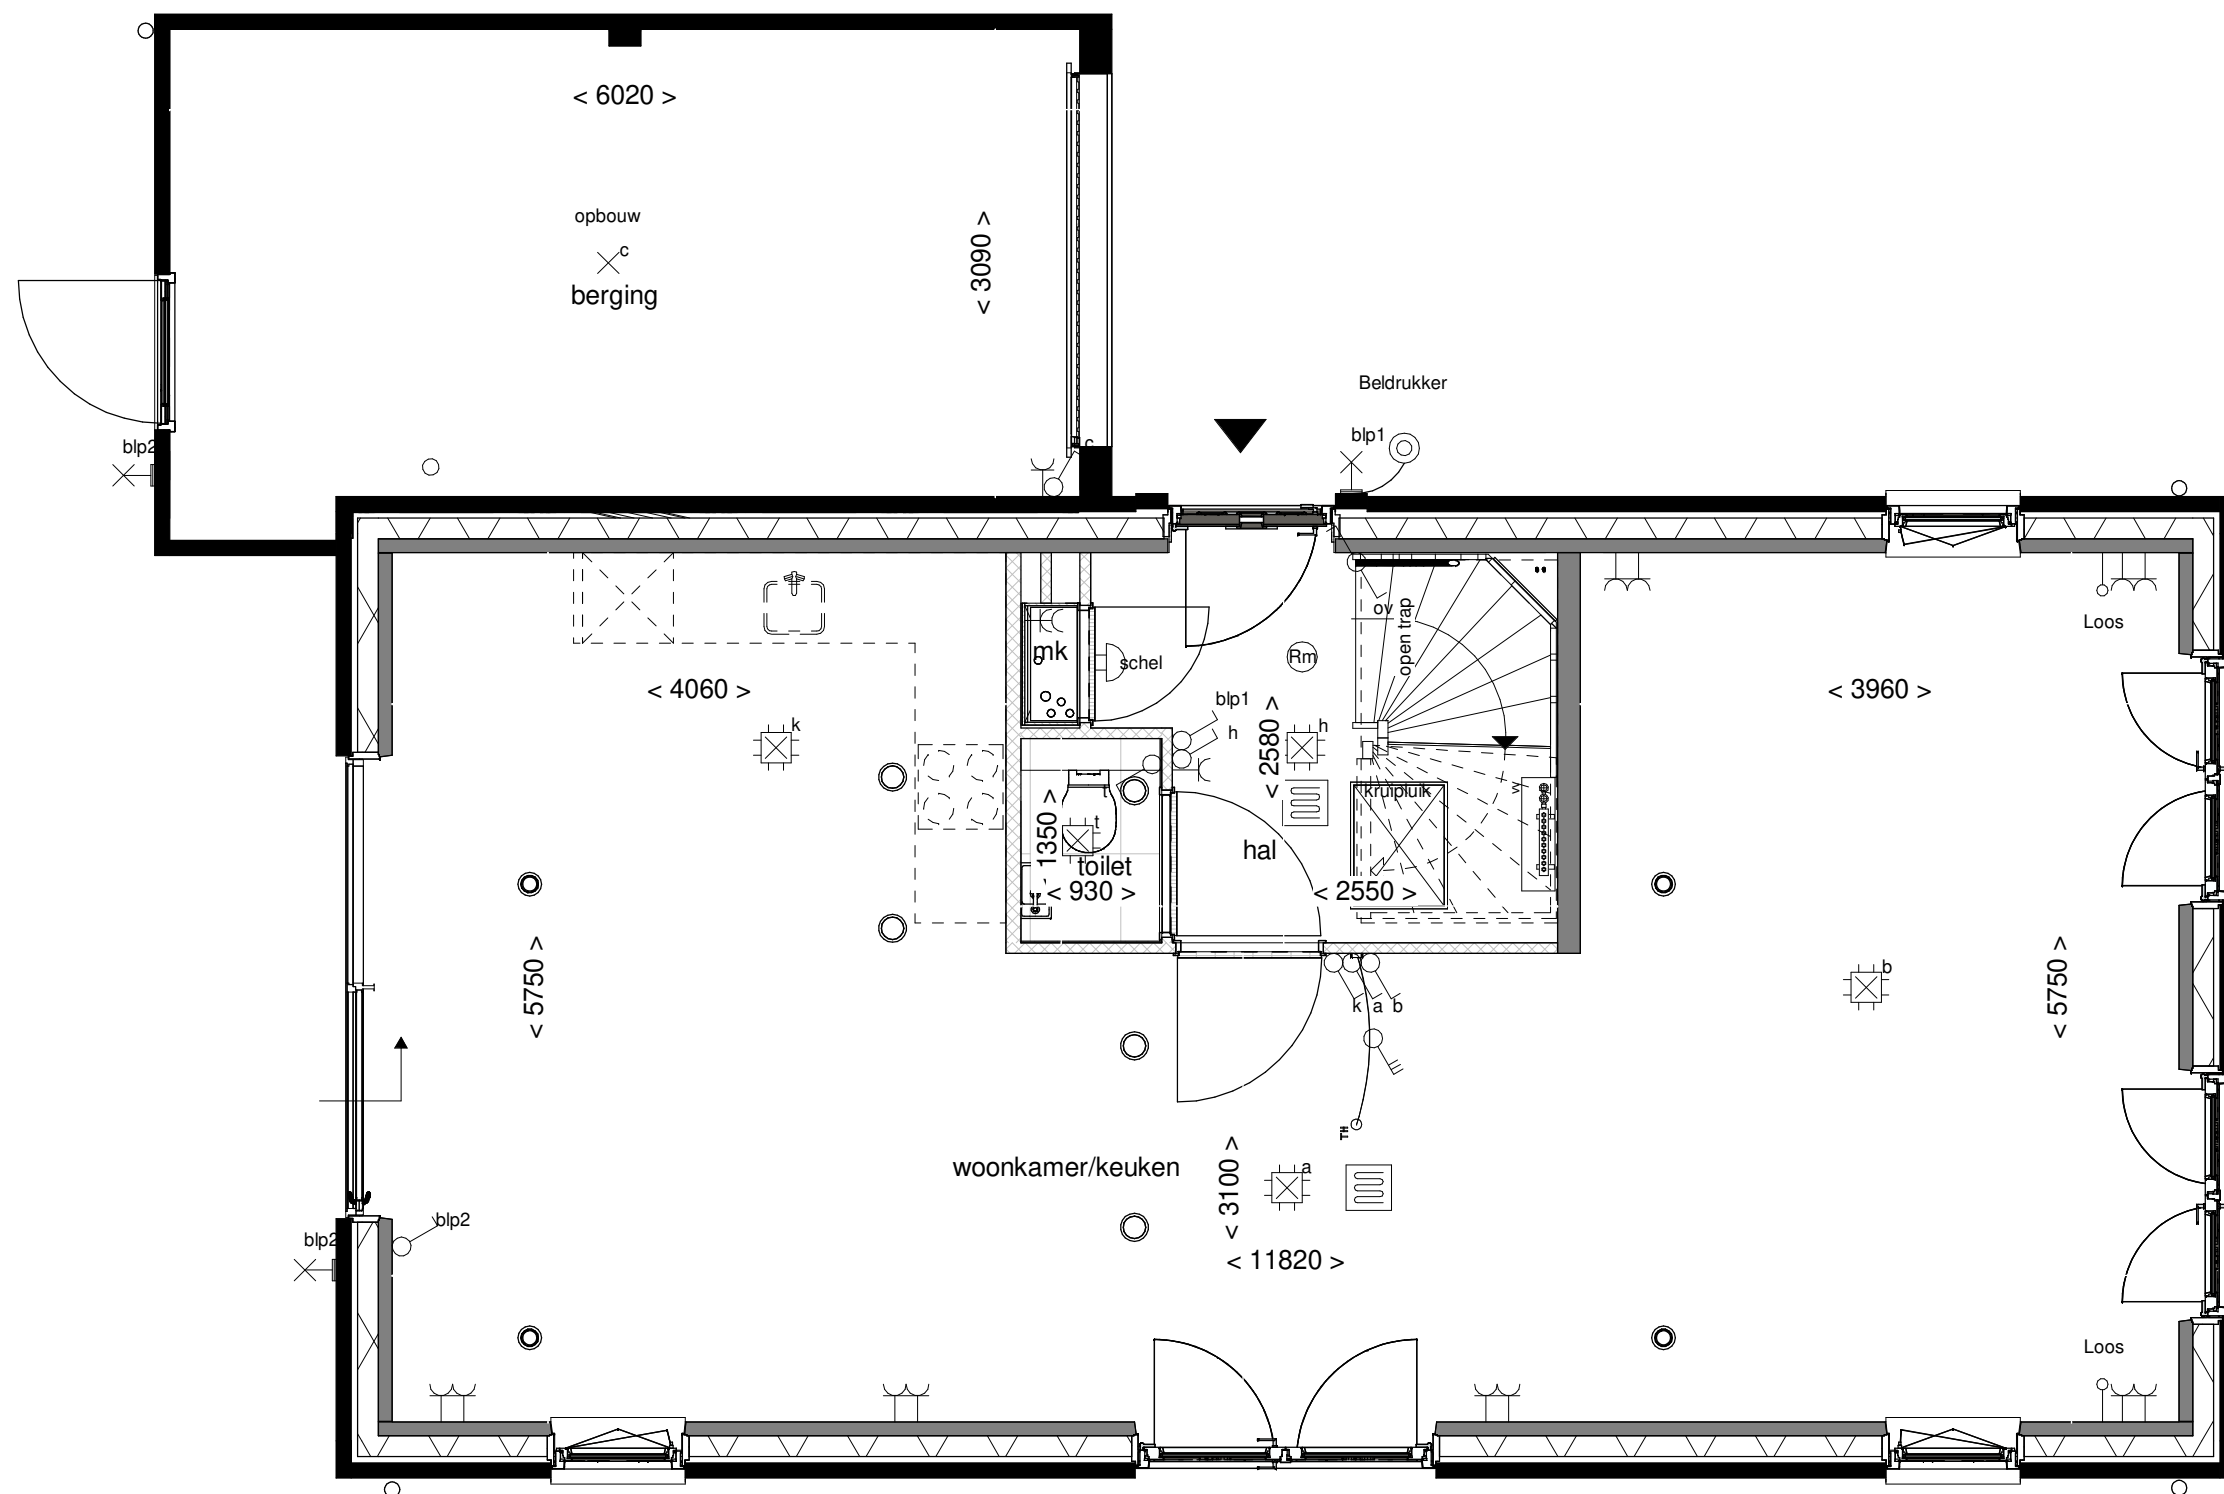

**ZUYDER
KROON**
ZEVENHUIZEN

Tekening: Begane grond


Woningtype: F60+

Bouwnummer: 25

Bladnummer: VT-27-25a


Schaal: 1:50


Datum: 18-07-2022

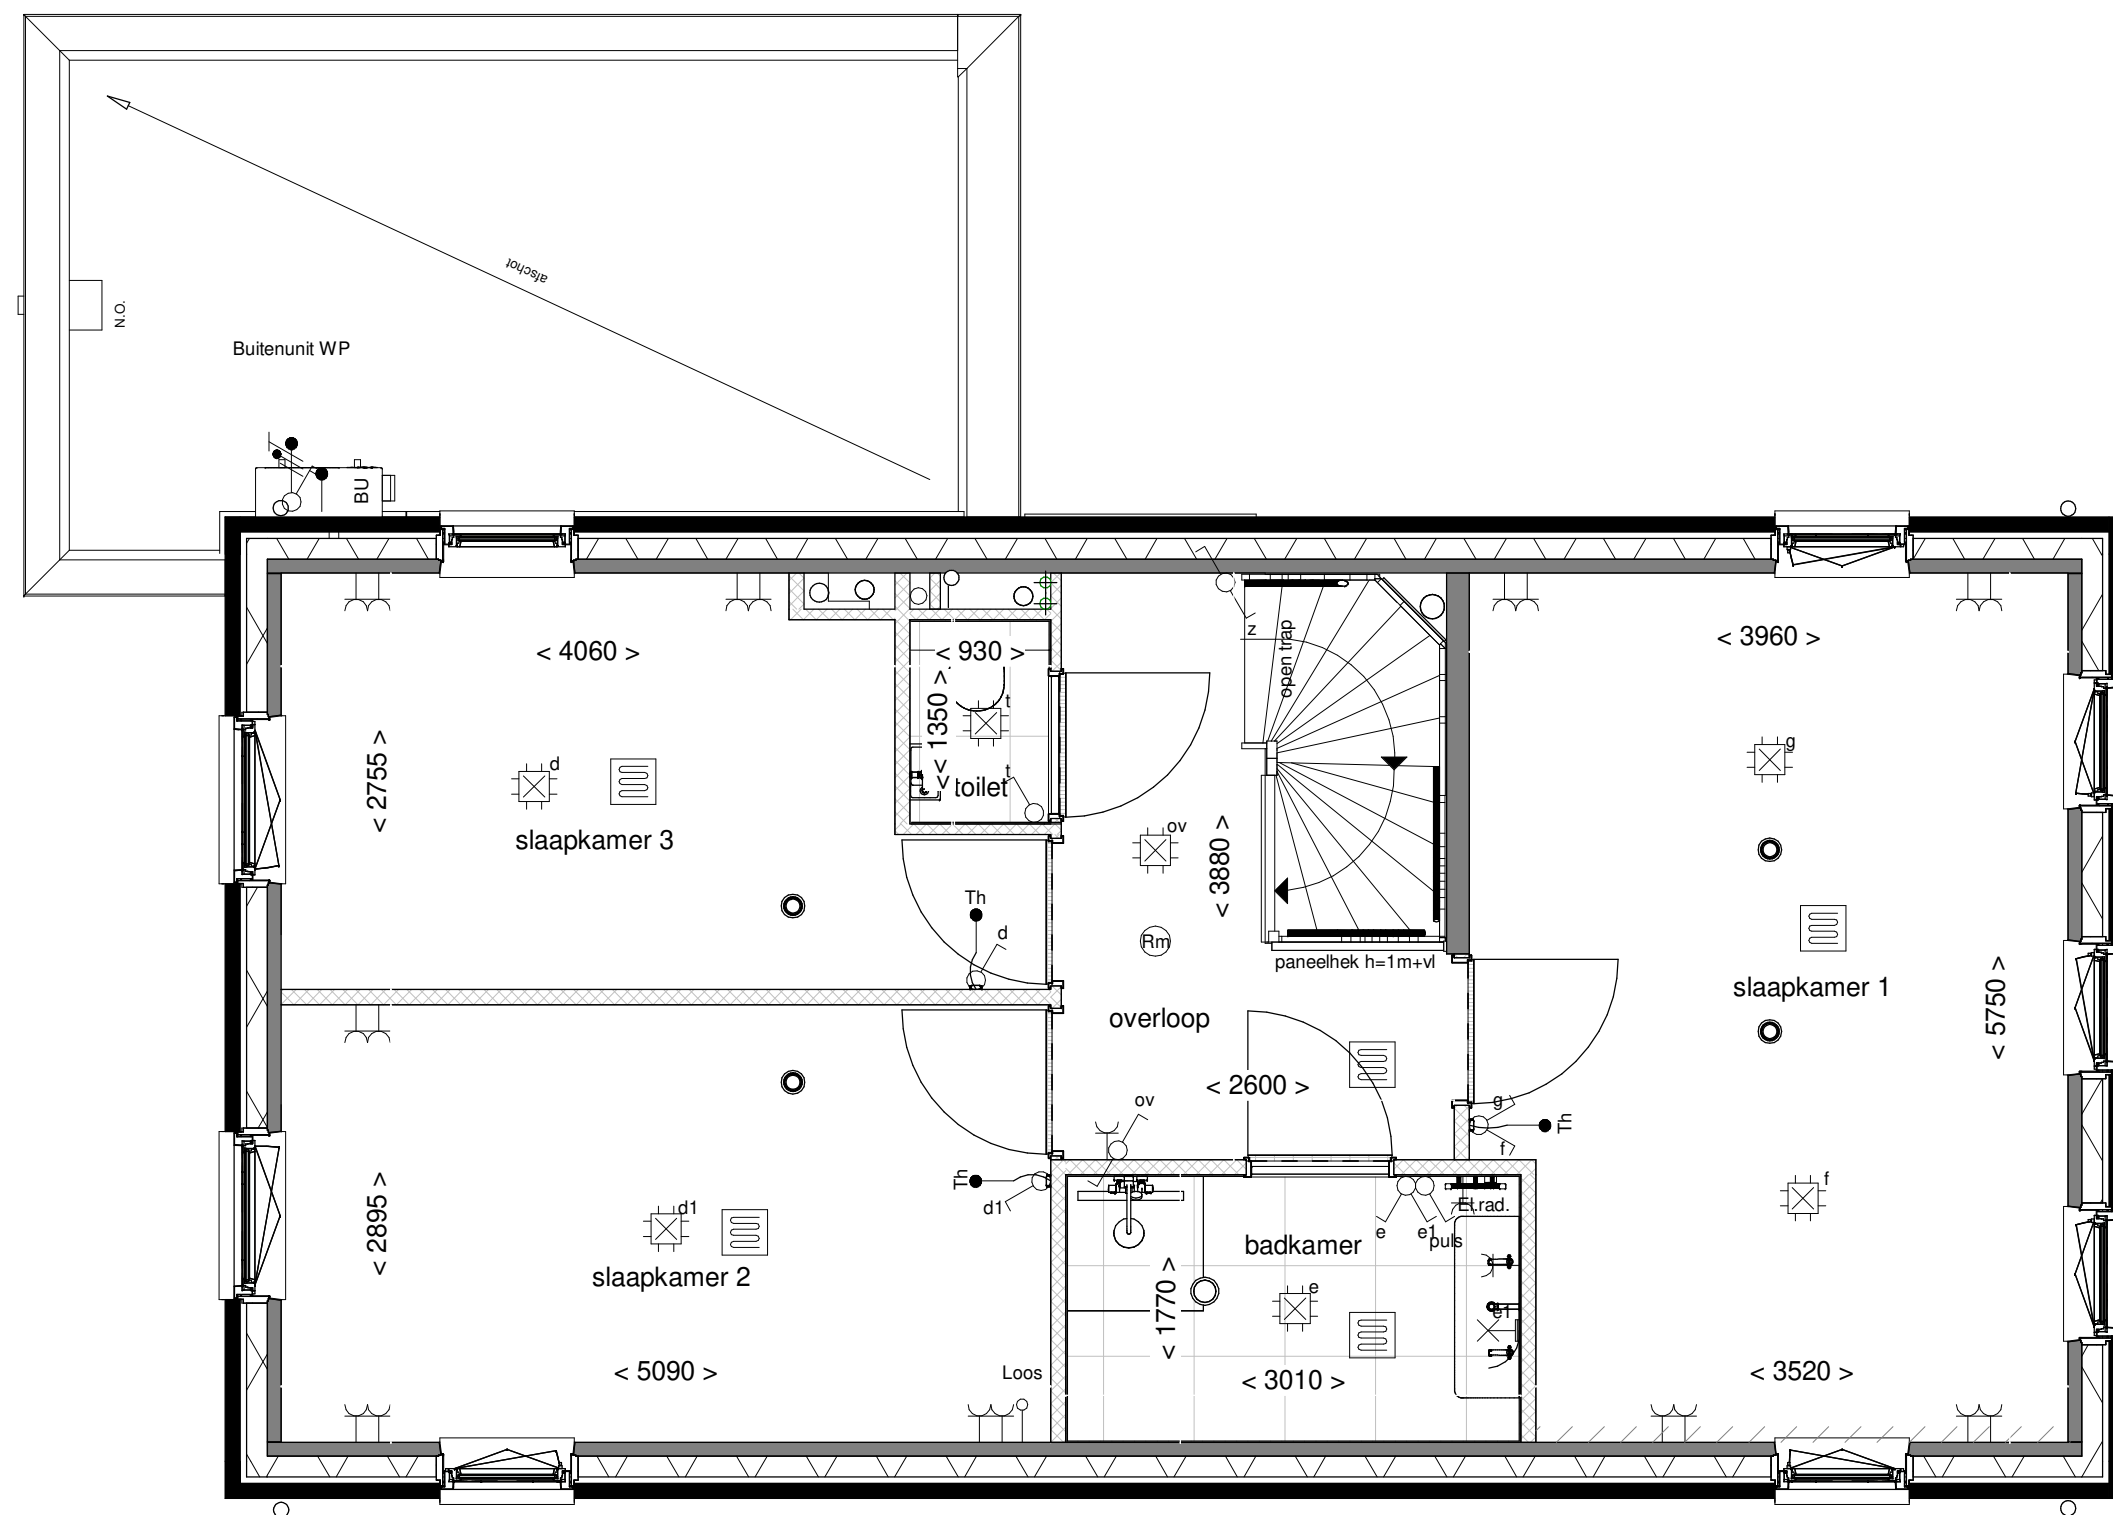


**ZUYDER
KROON**
ZEVENHUIZEN

Tekening: Eerste verdieping
Woningtype: F60+
Bouwnummer: 25
Bladnummer: VT-27-25b
Schaal: 1:50
Datum: 18-07-2022

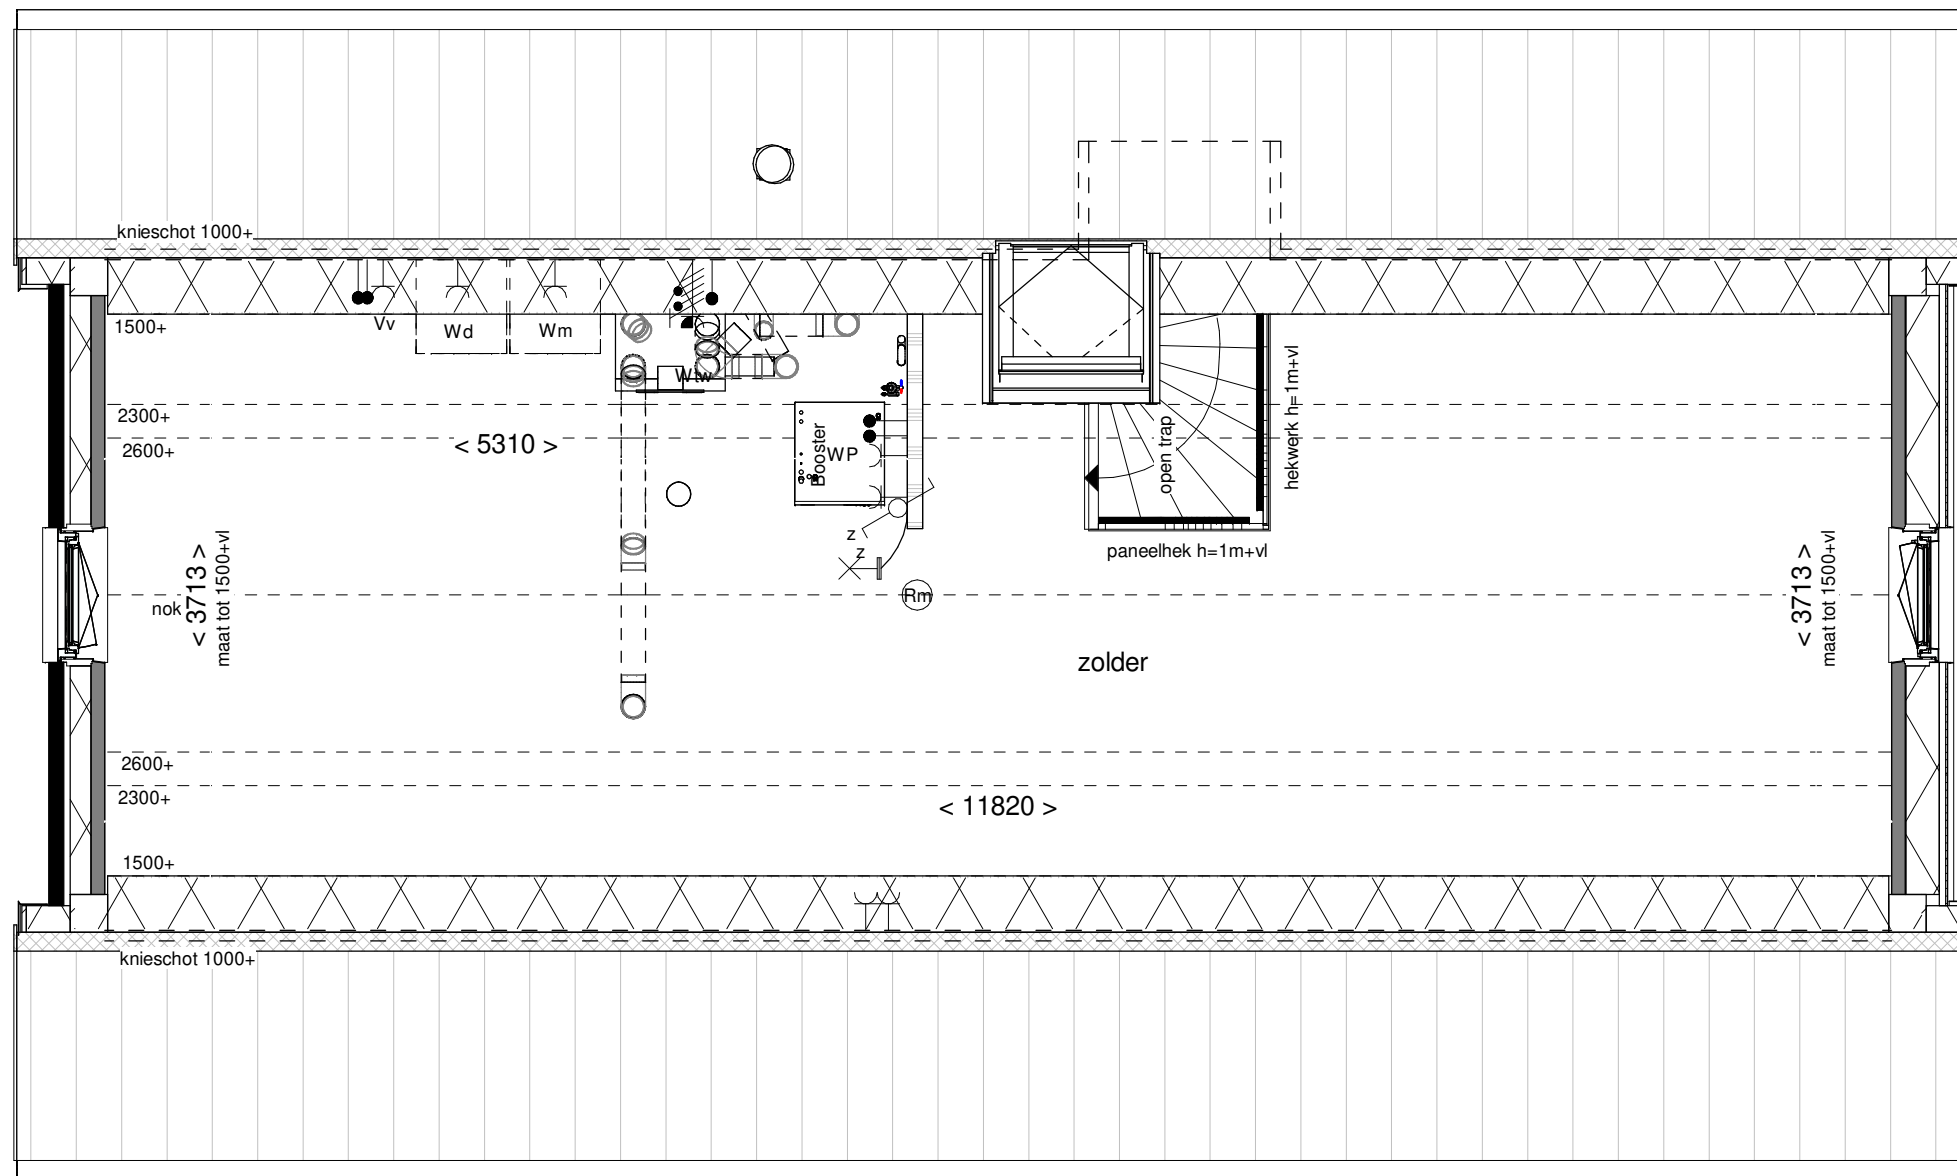

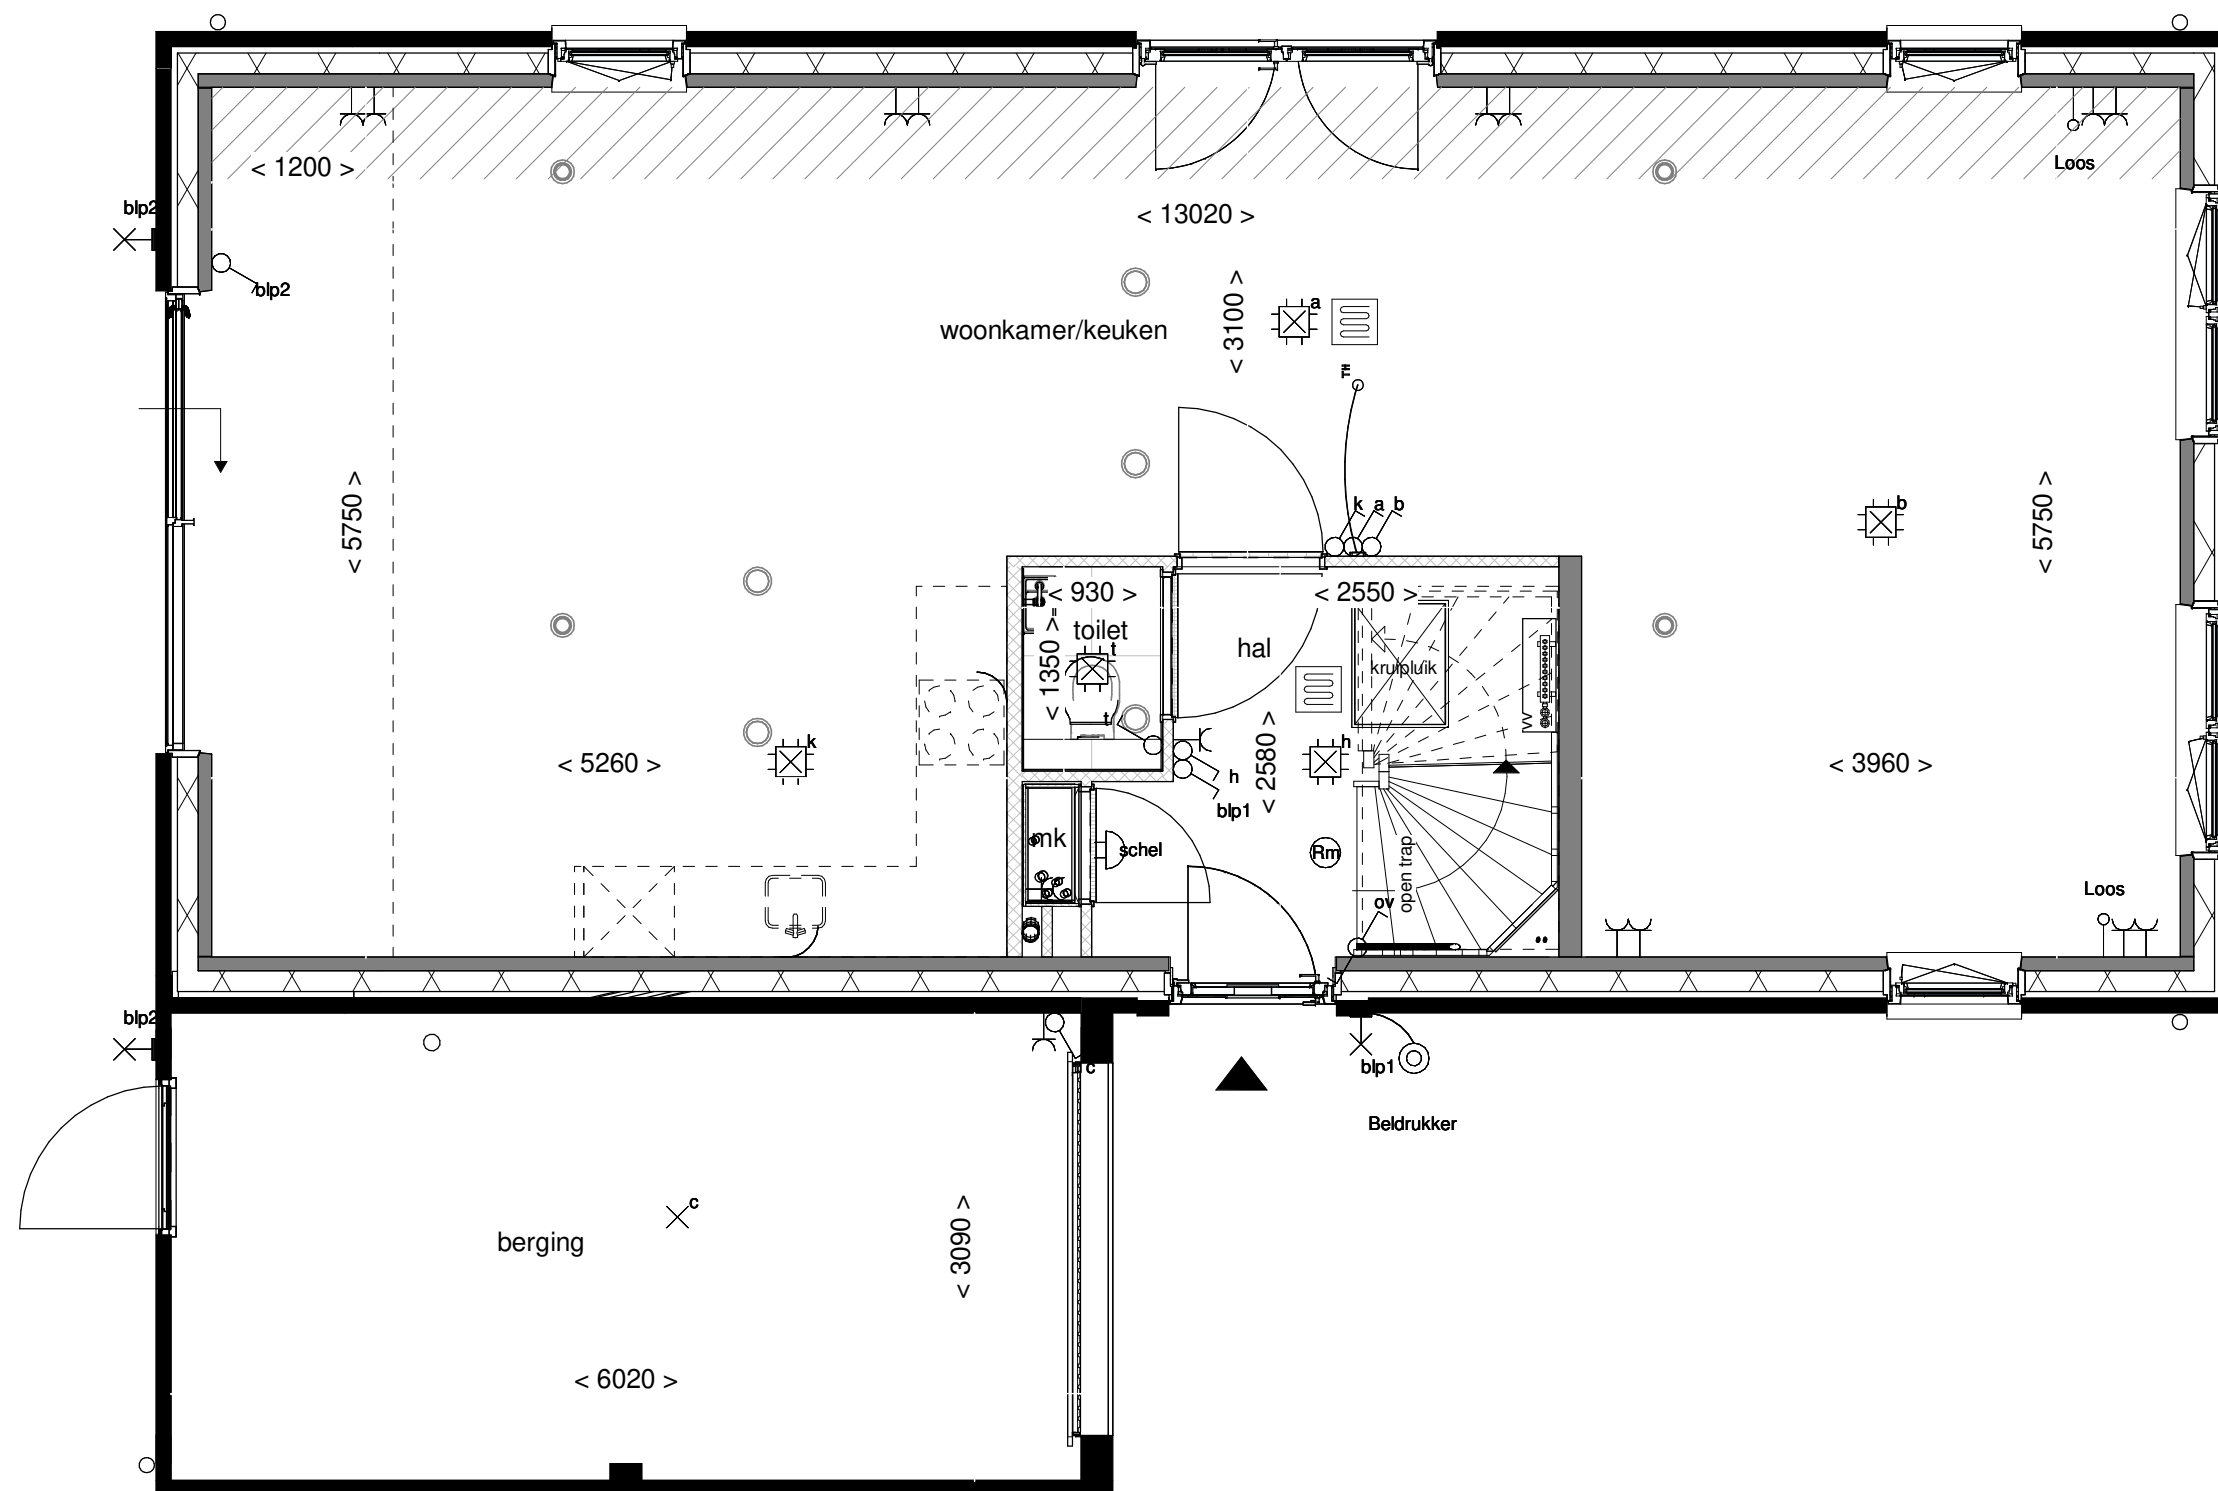

Achtergevel schaal 1:100

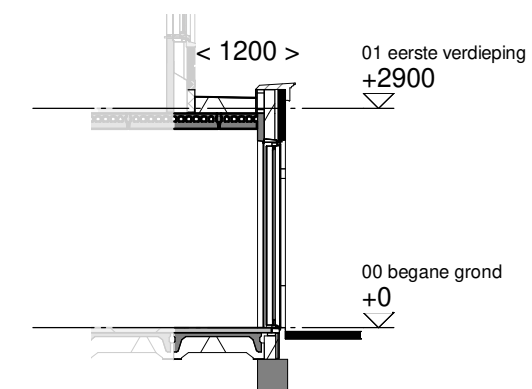

Doorsnede schaal 1:100

**ZUYDER
KROON**
ZEVENHUIZEN

Optie: **Uitbouw achtergevel
120cm**


Woningtype: **F60+**

Bouwnummer: **-**


Optienummer: **1.A.X.18**

Schaal: **1:50 / 1:100**

Datum: **18-07-2022**

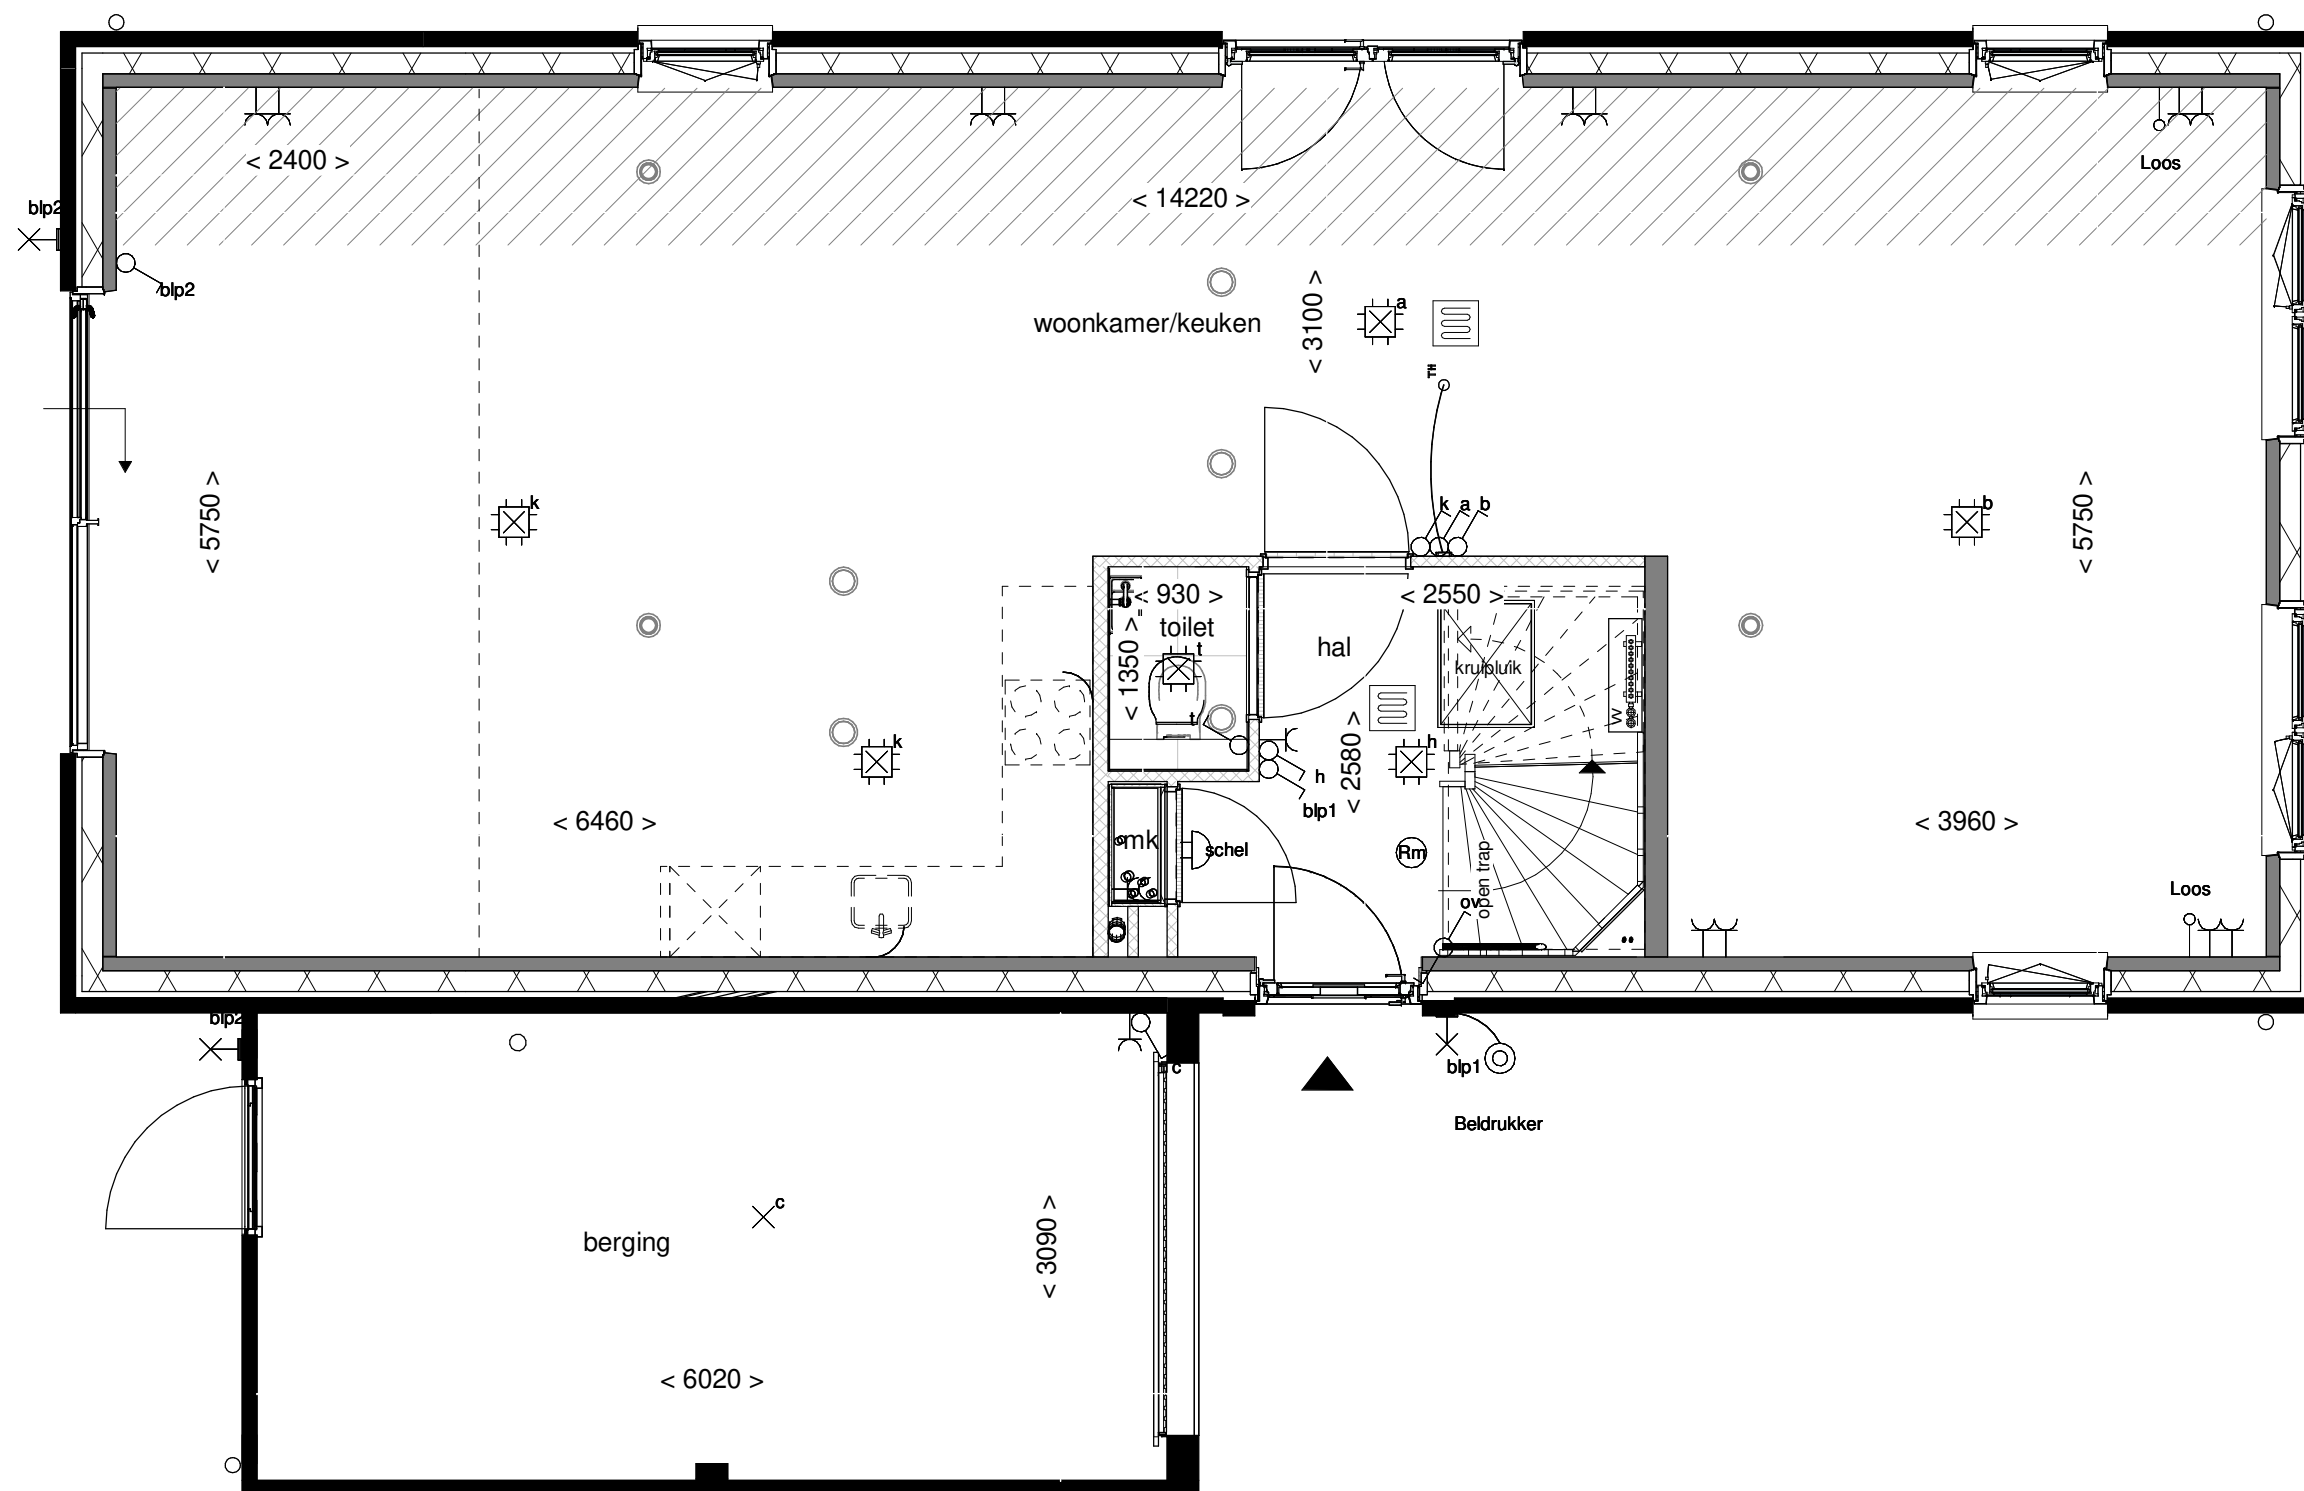

Achtergevel schaal 1:100

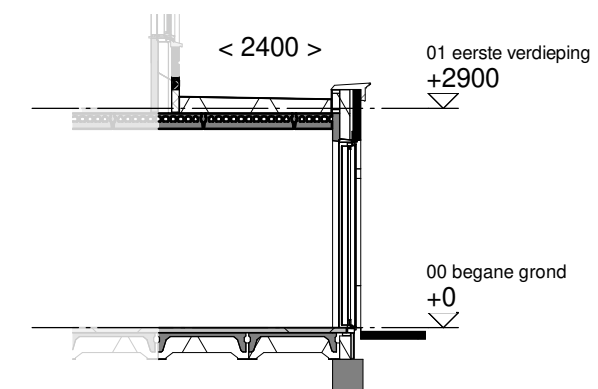

Doorsnede schaal 1:100

**ZUYDER
KROON**
ZEVENHUIZEN

Optie: **Uitbouw achtergevel 240cm**


Woningtype: **F60+**

Bouwnummer: **-**

Optienummer: **1.A.X.38**

Schaal: **1:50 / 1:100**

Datum: **18-07-2022**

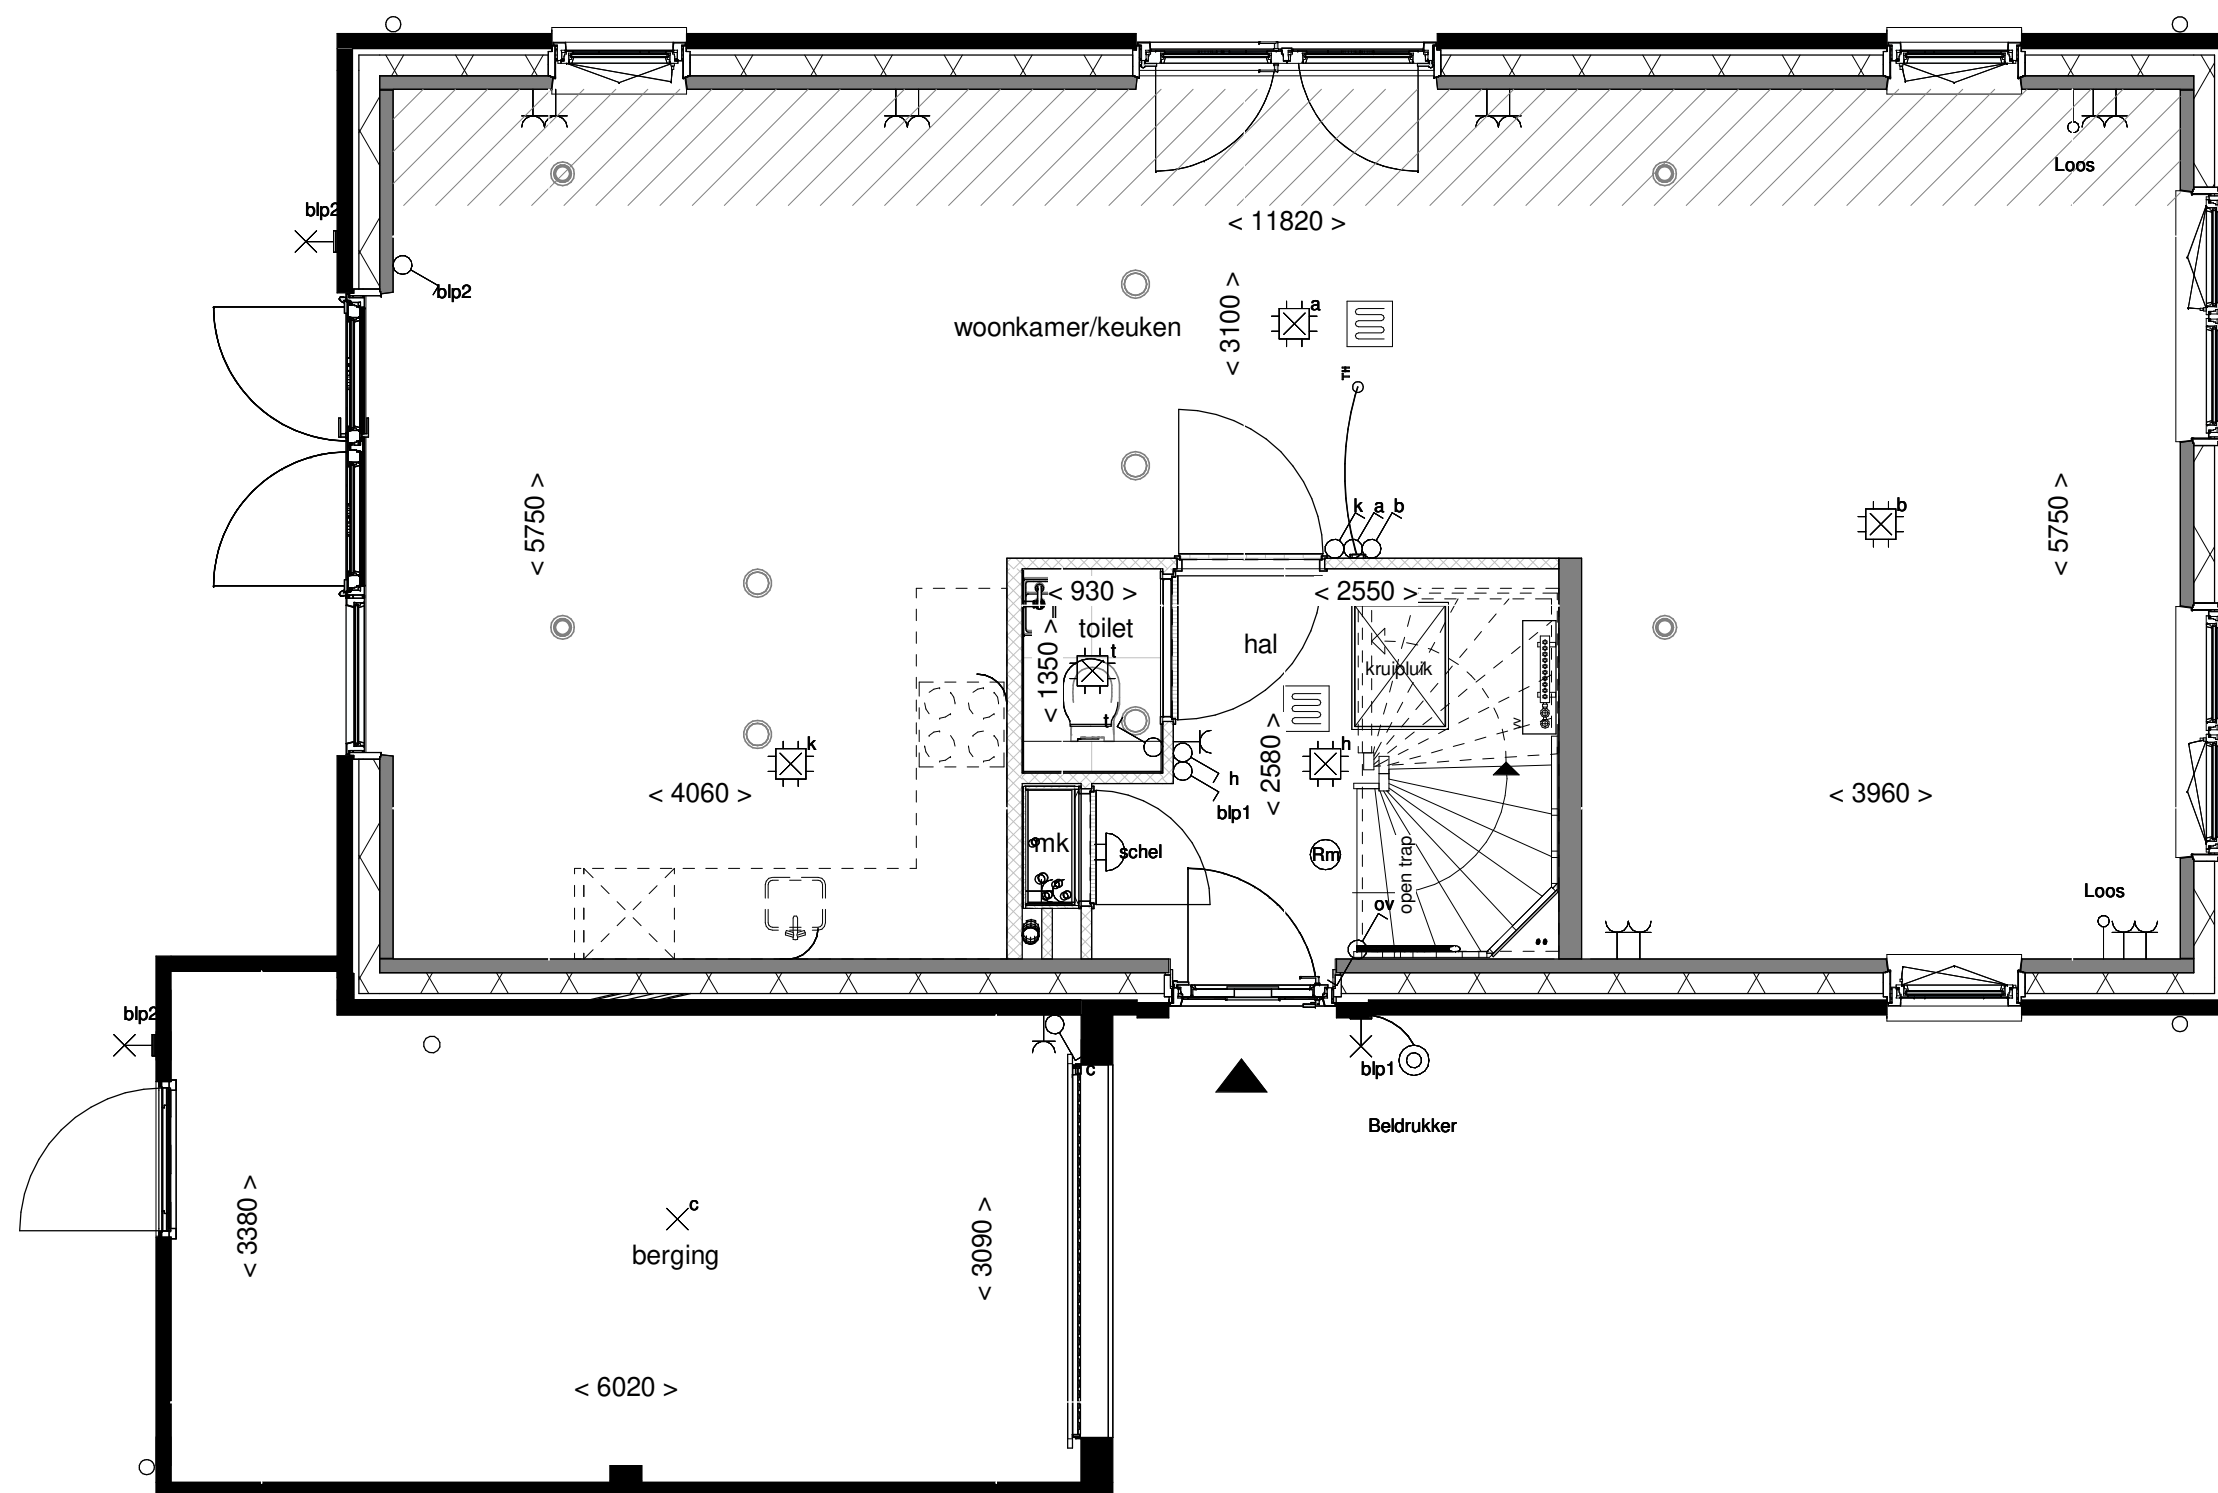

Achtergevel schaal 1:100

**ZUYDER
KROON**
ZEVENHUIZEN

Optie: Openslaande deuren
met 1 zijlicht


Woningtype: F60+

Bouwnummer: -

Optienummer: 1.A.X.57

Schaal: 1:50 / 1:100

Datum: 18-07-2022

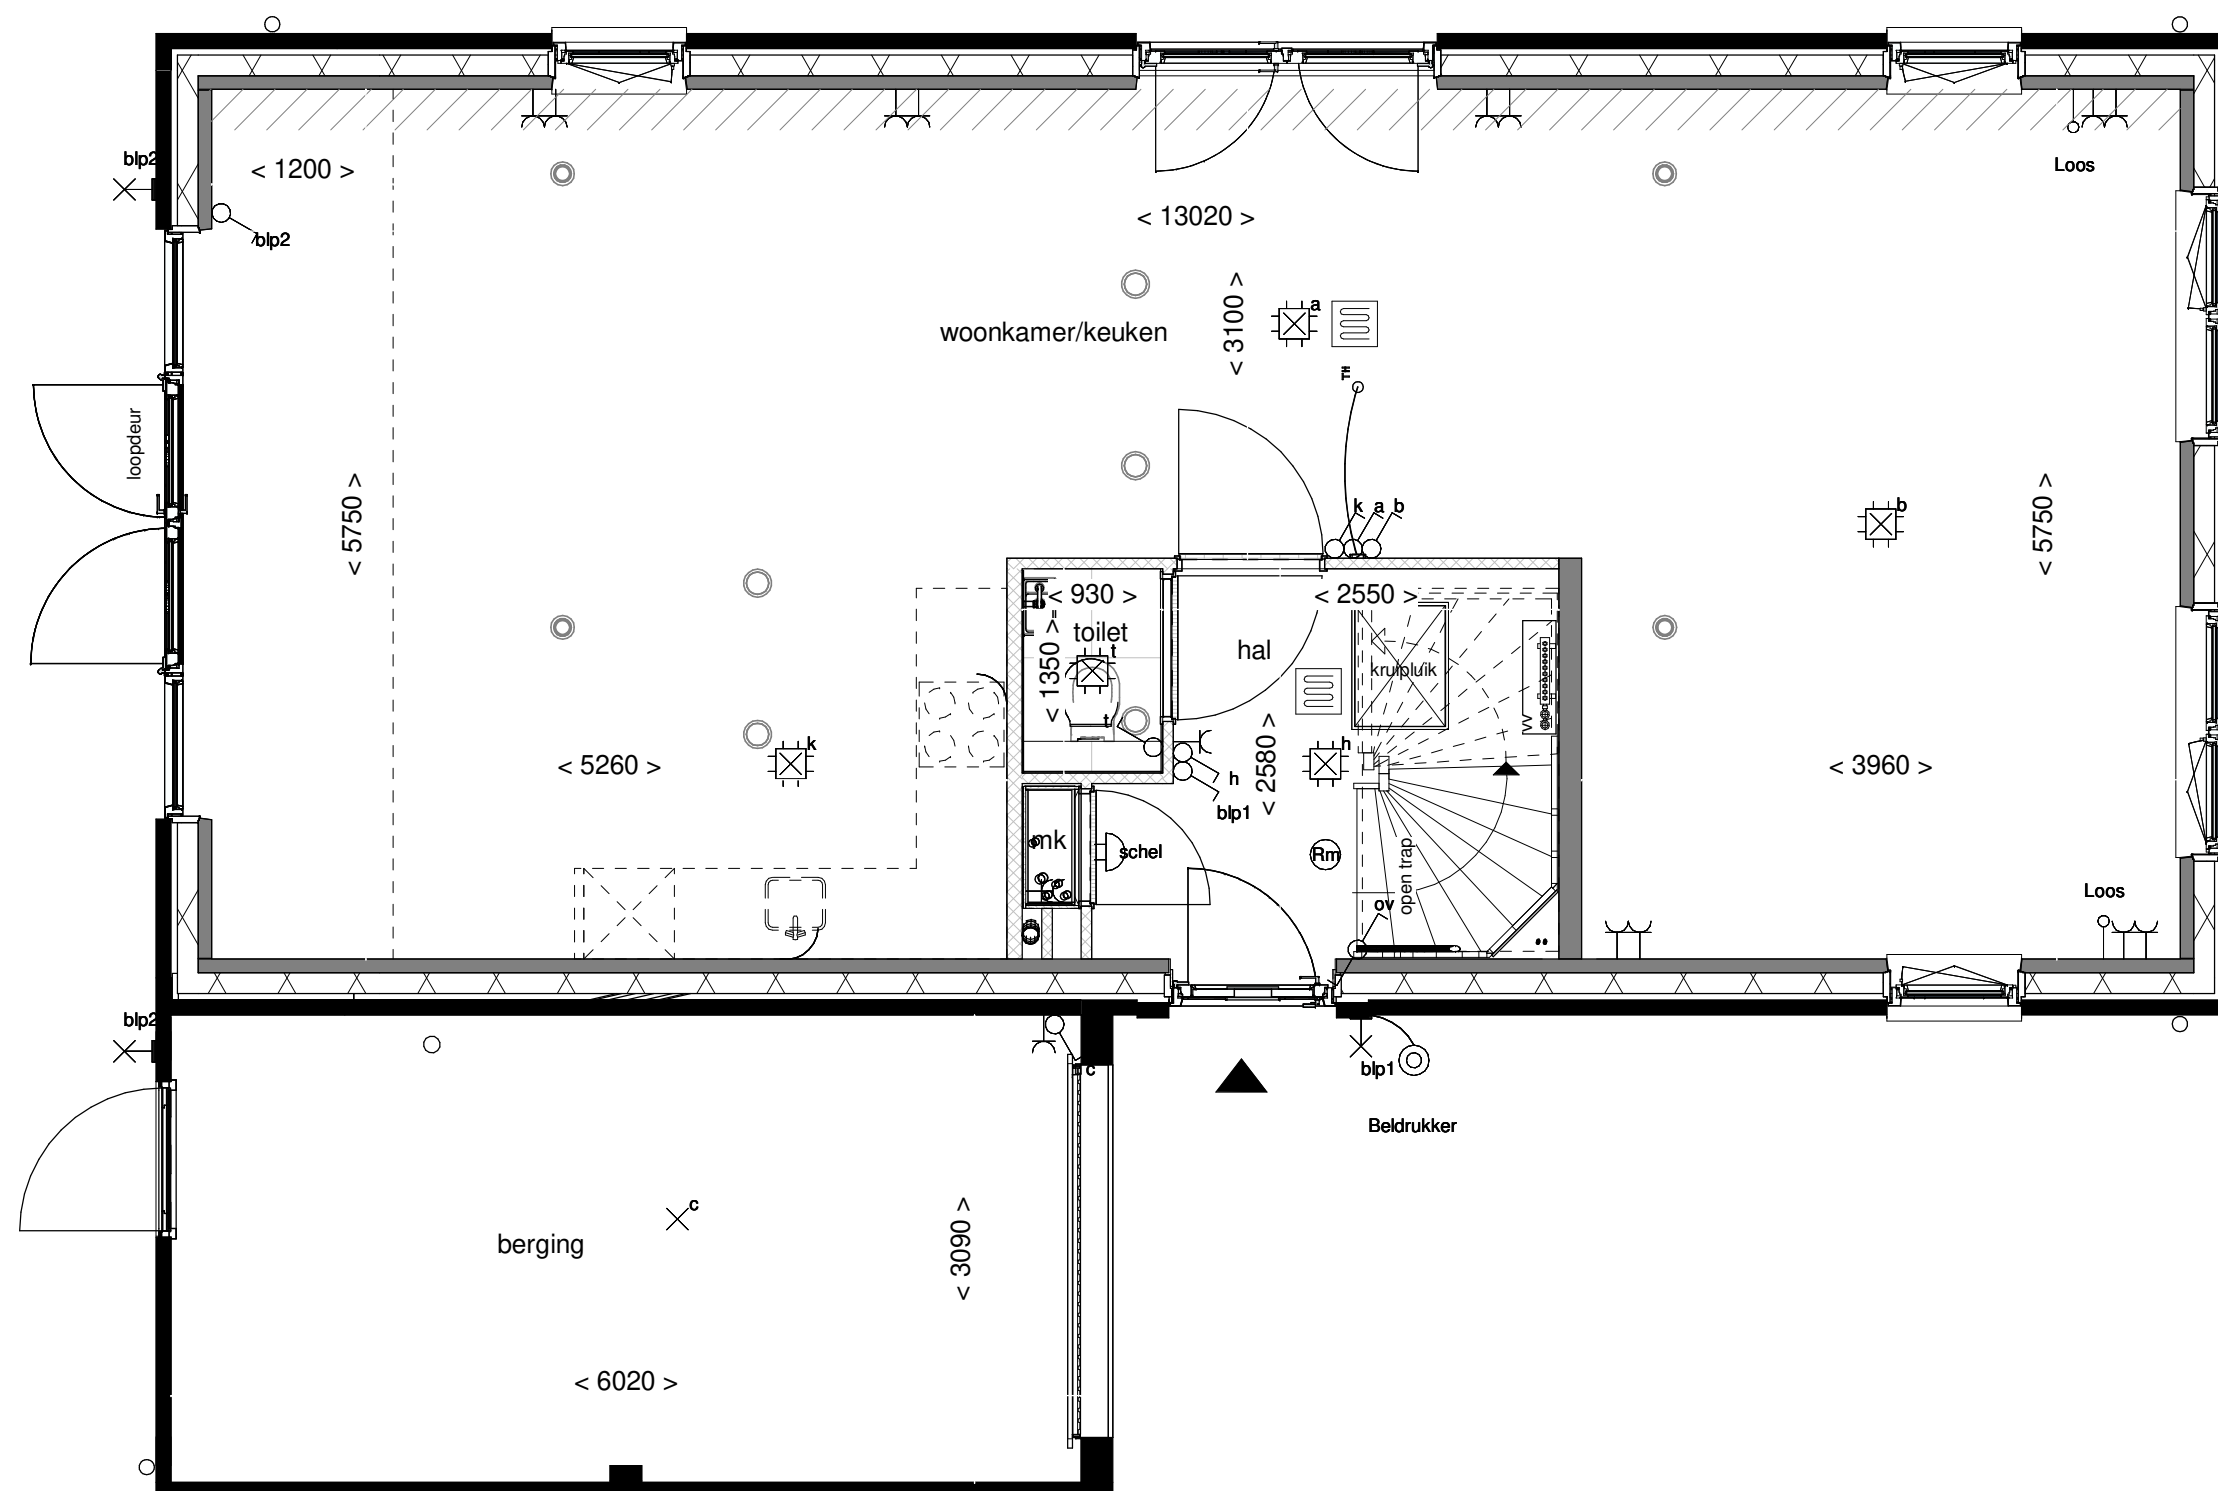

Achtergevel schaal 1:100

**ZUYDER
KROON**
ZEVENHUIZEN

Optie: Openslaande deuren
met 2 zijlichten



Woningtype: F60+

Bouwnummer: -

Optienummer: 1.A.X.61

Schaal: 1:50 / 1:100

Datum: 18-07-2022

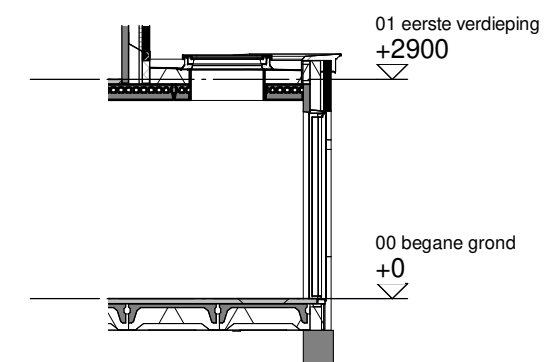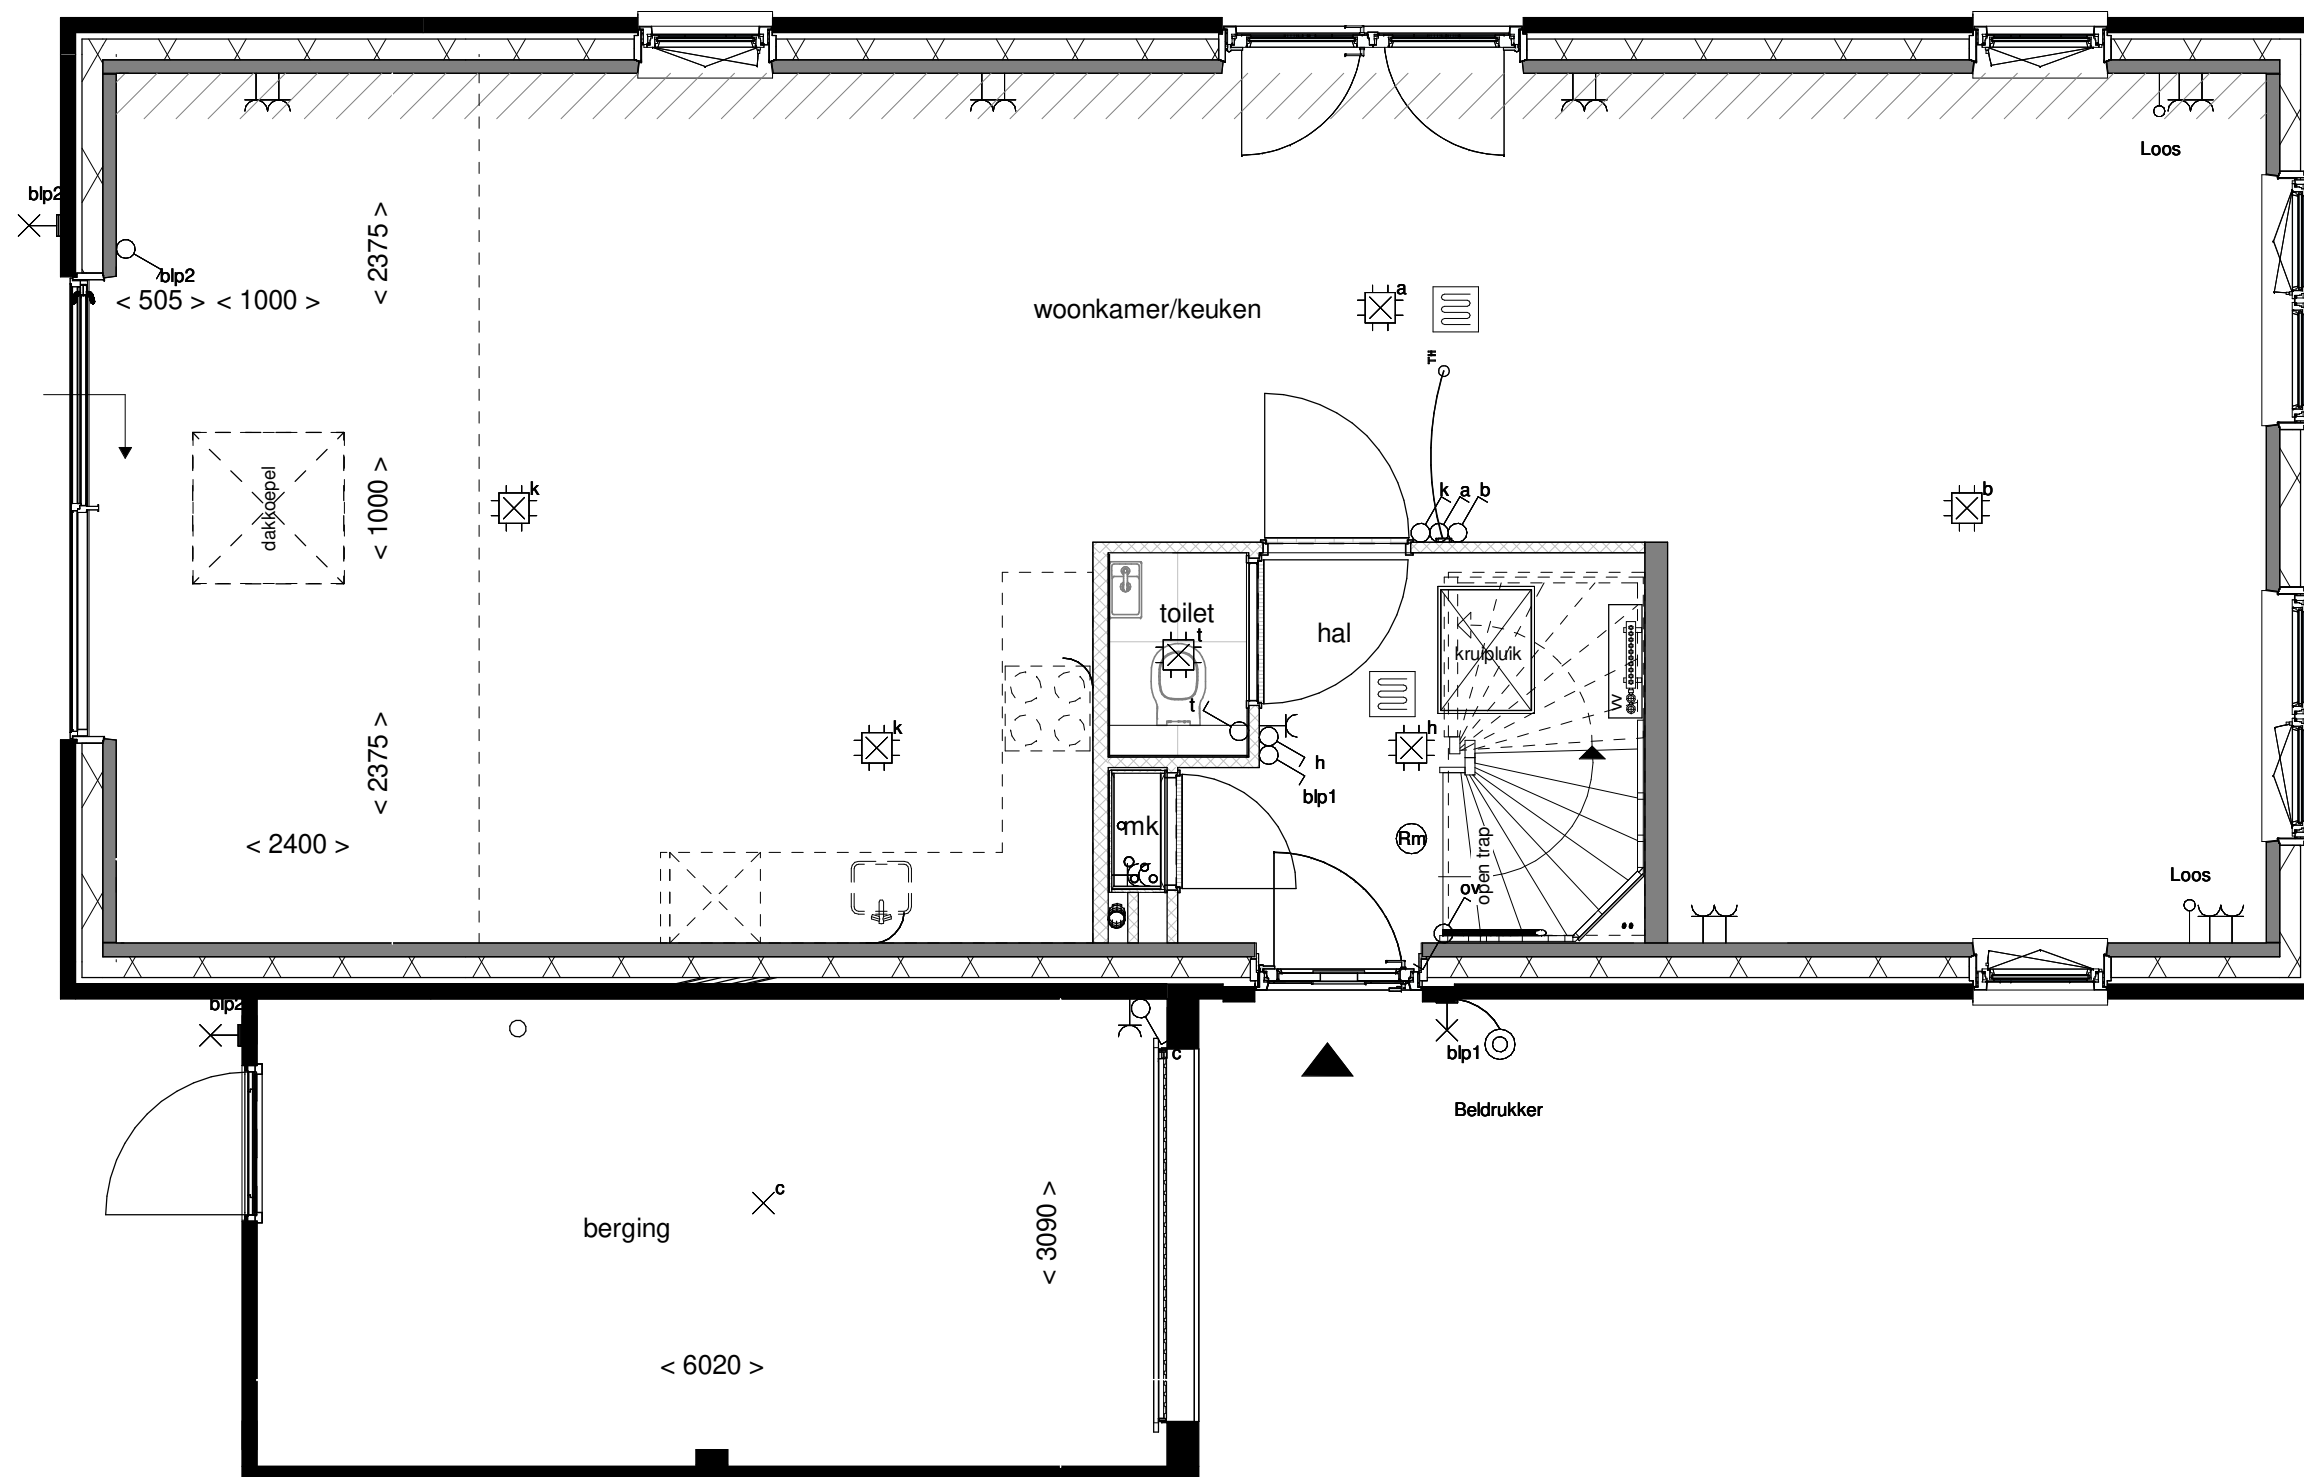

Doorsnede schaal 1:100

**ZUYDER
KROON**
ZEVENHUIZEN

Optie: Lichtkoepel in
uitbouw 240cm



Woningtype: F60+

Bouwnummer: -

Optienummer: 1.B.X.10

Schaal: 1:50 / 1:100

Datum: 18-07-2022

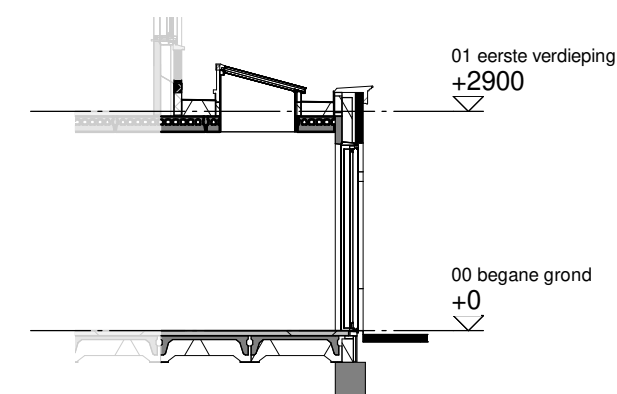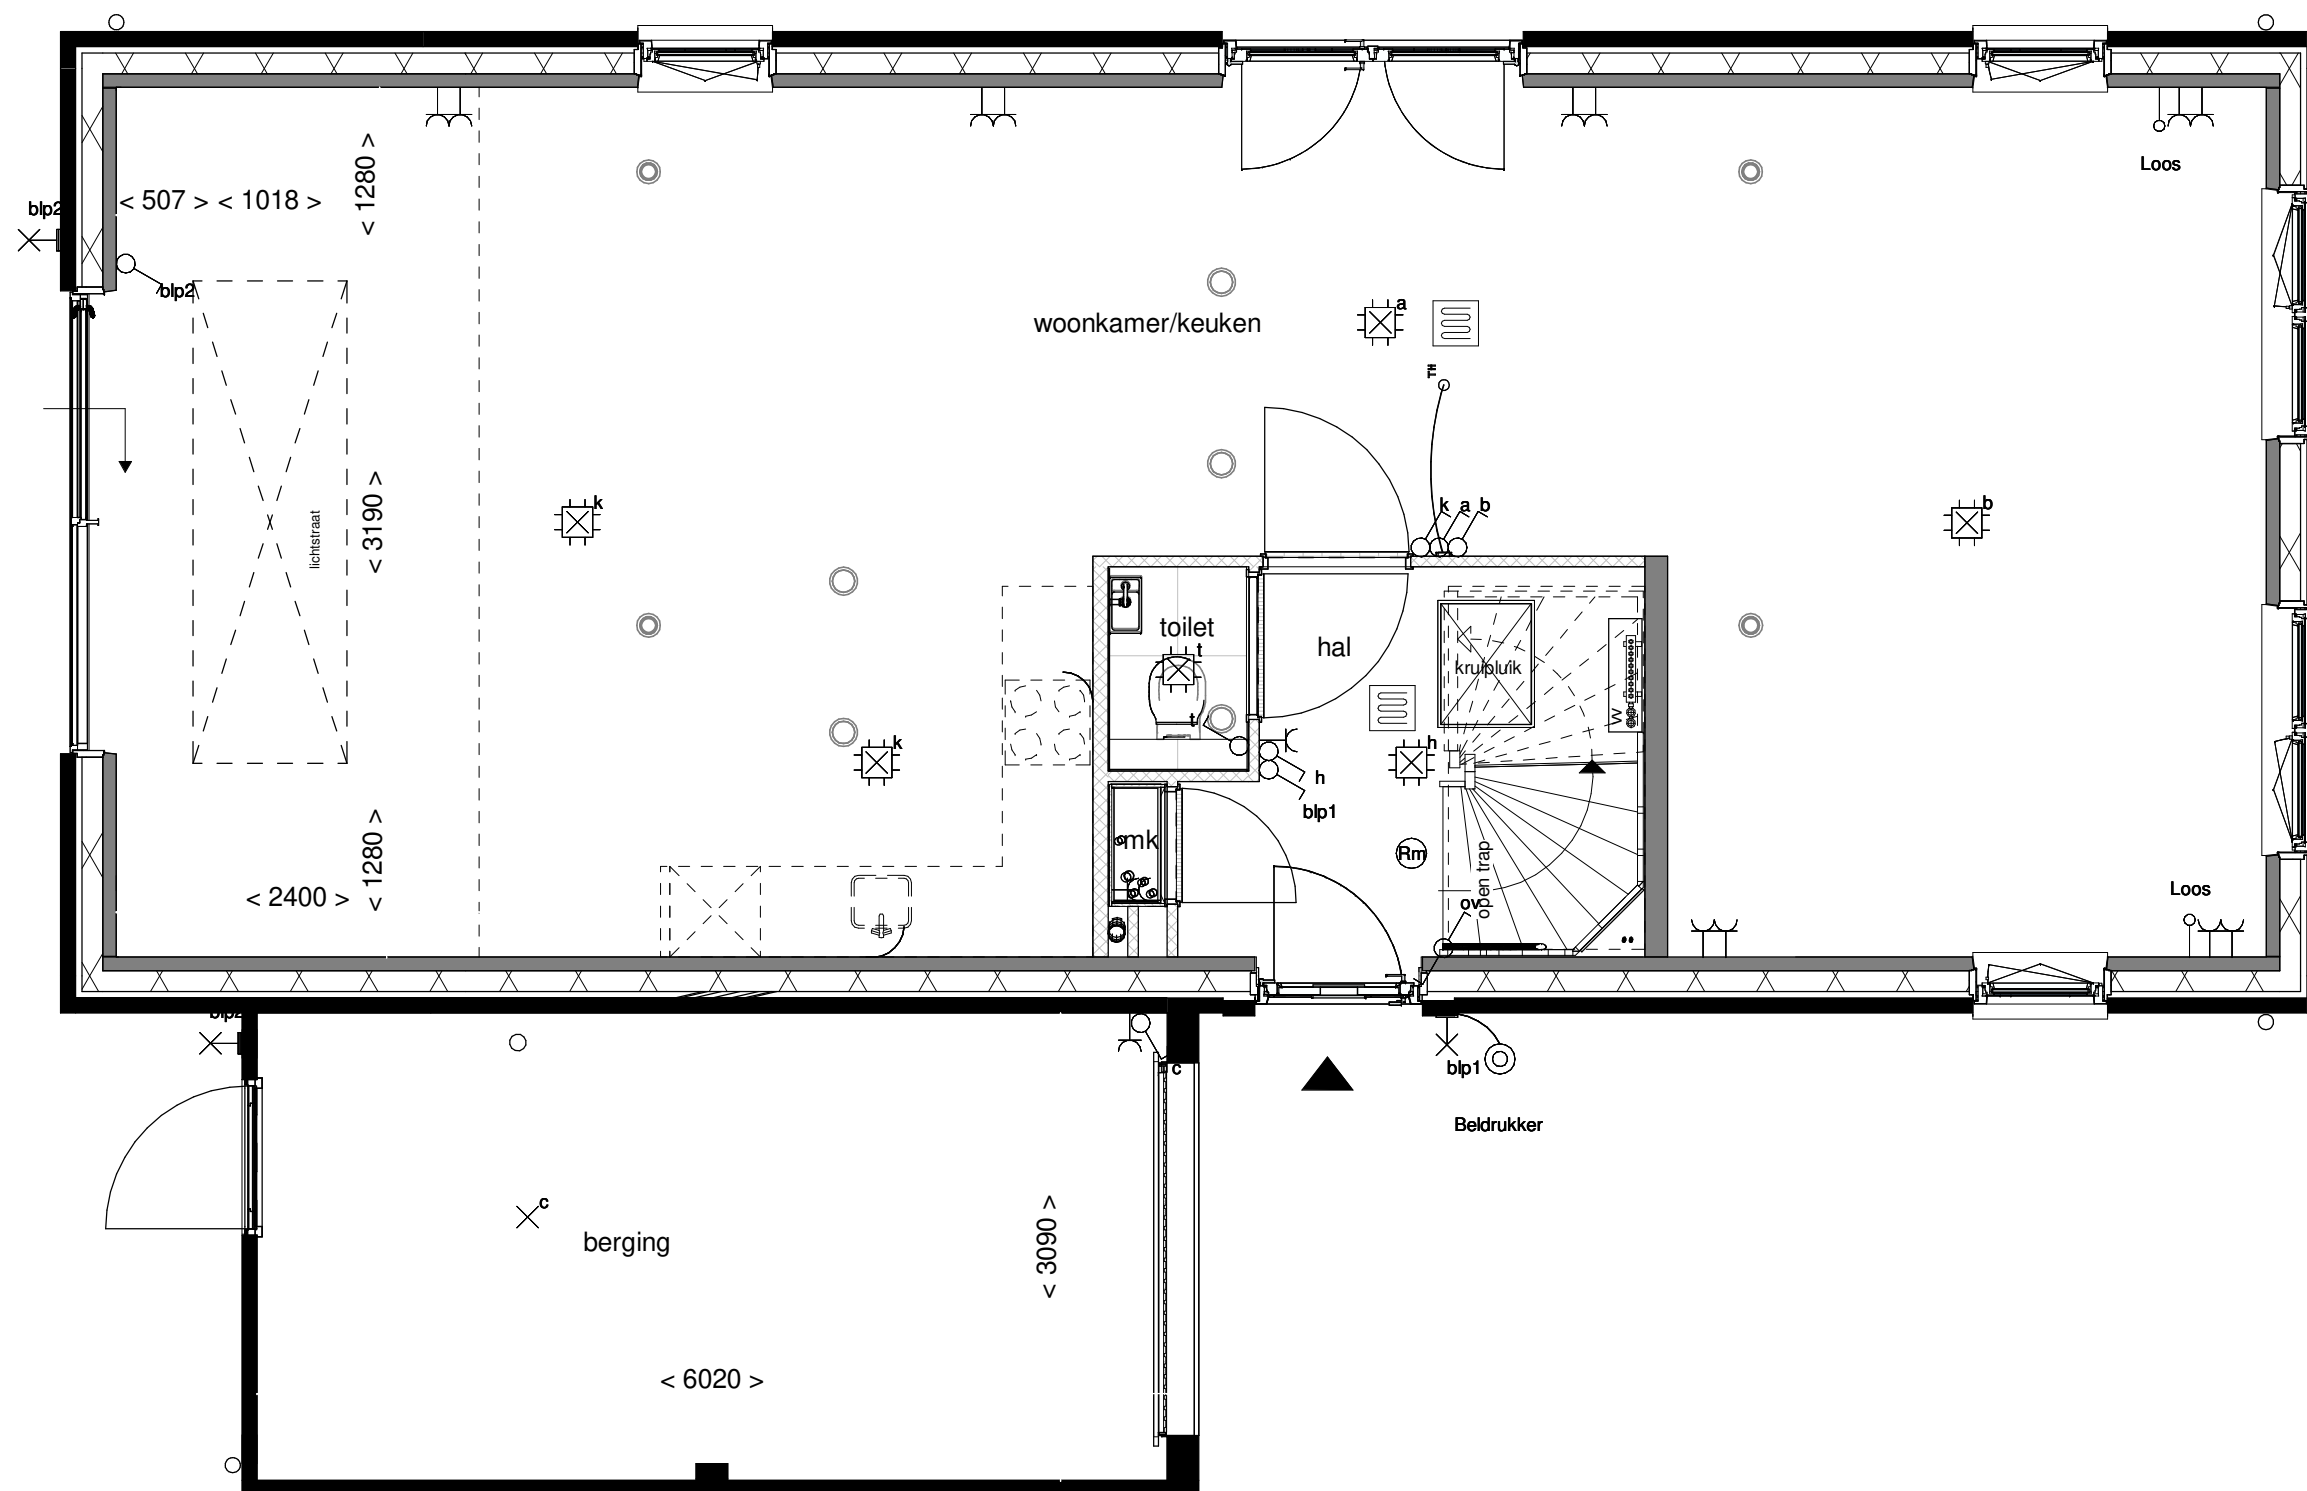

Doorsnede schaal 1:100

**ZUYDER
KROON**
ZEVENHUIZEN

Optie: Lichtstraat in uitbouw
240cm


Woningtype: F60+

Bouwnummer: -


Optienummer: 1.B.X.14

Schaal: 1:50 / 1:100


Datum: 18-07-2022

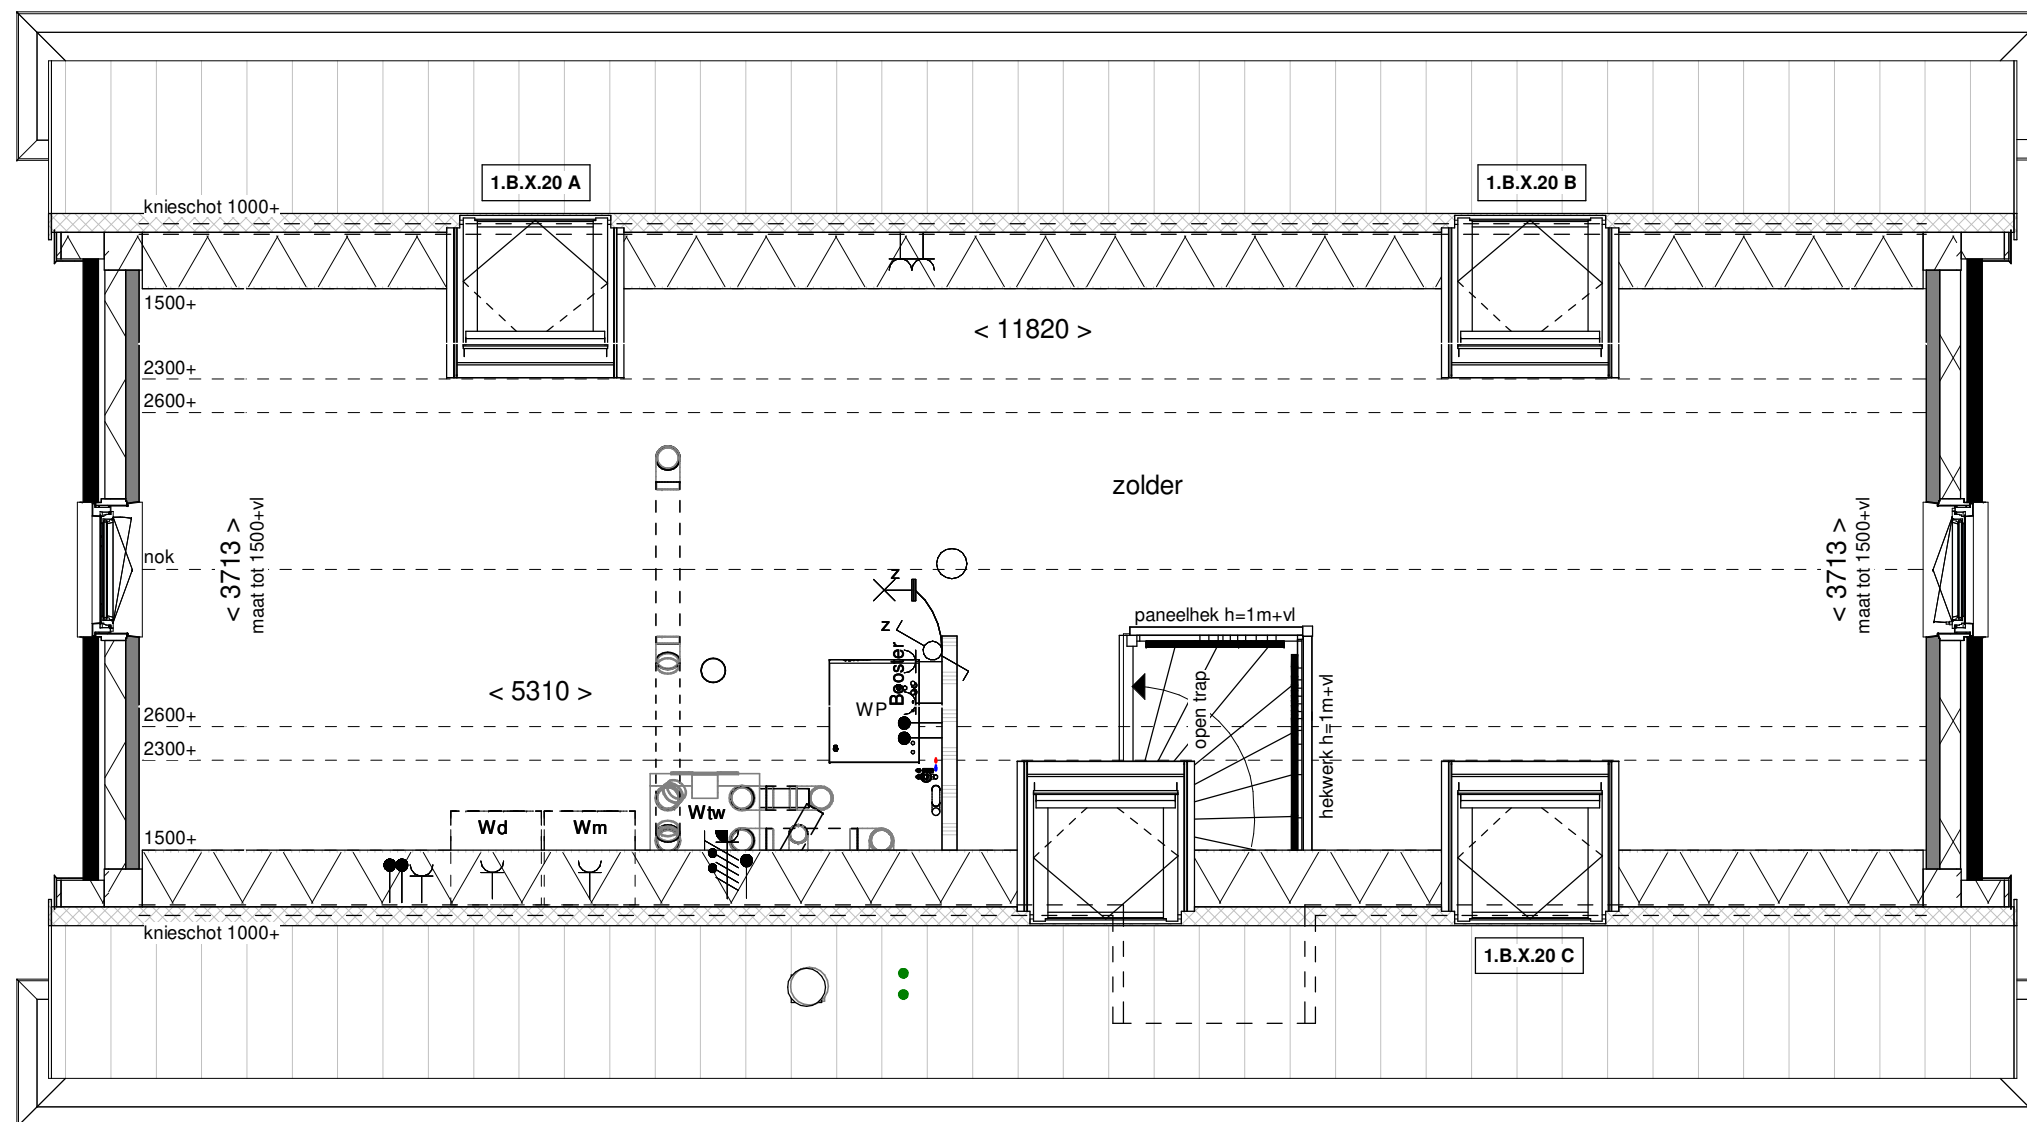

Linkerzijgevel schaal 1:100

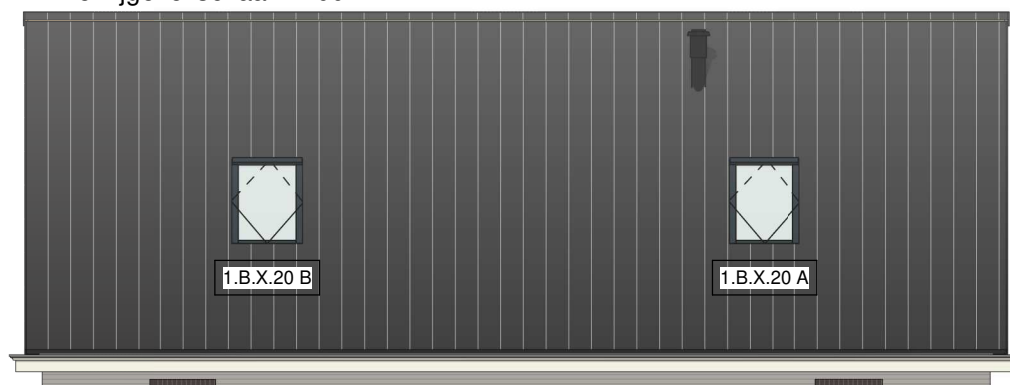

Rechterzijgevel schaal 1:100

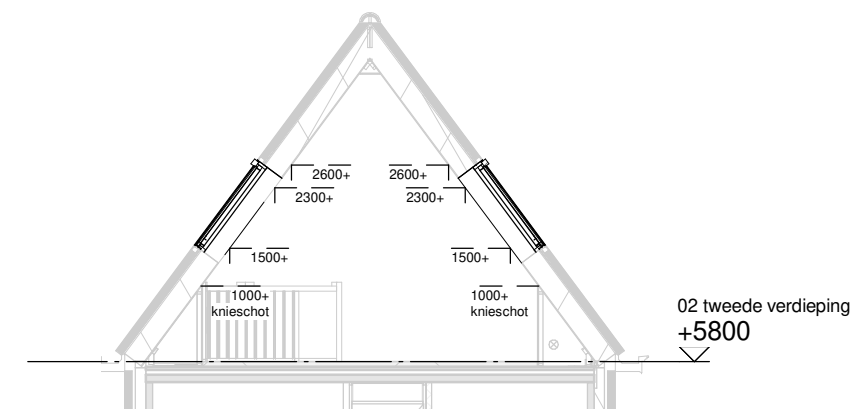

Doorsnede schaal 1:100

**ZUYDER
KROON**
ZEVENHUIZEN

Optie: Dakramen zijgevels


Woningtype: F60+

Bouwnummer: -


Optienummer: 1.B.X.20

Schaal: 1:50 / 1:100

Datum: 18-07-2022

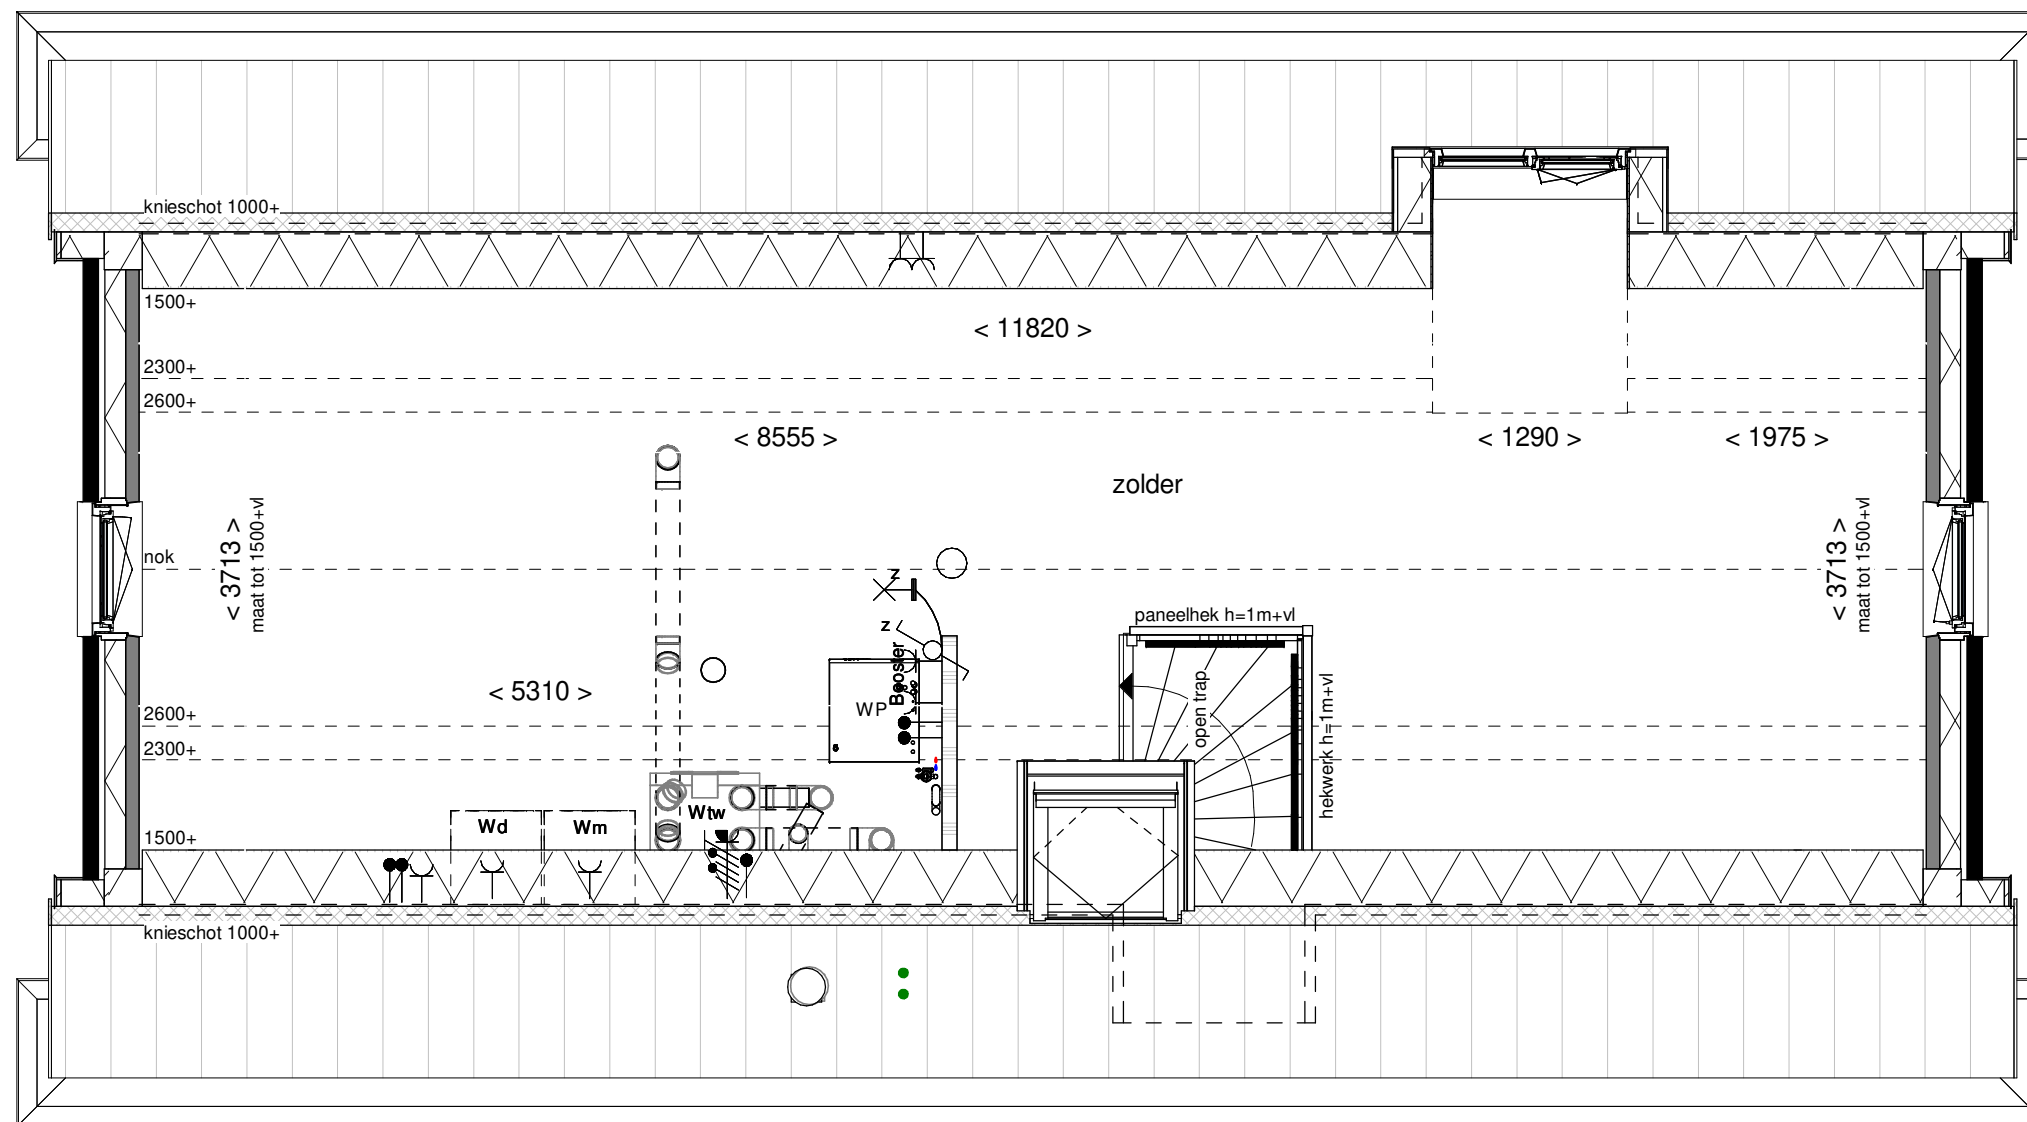

Rechterzijgevel schaal 1:100

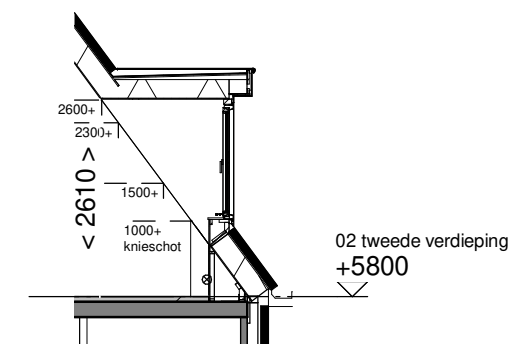

Doorsnede schaal 1:100

**ZUYDER
KROON**
ZEVENHUIZEN

Optie: Dakkapel zijgevel
130cm


Woningtype: F60+

Bouwnummer: -

Optienummer: 1.B.X.36

Schaal: 1:50 / 1:100

Datum: 18-07-2022

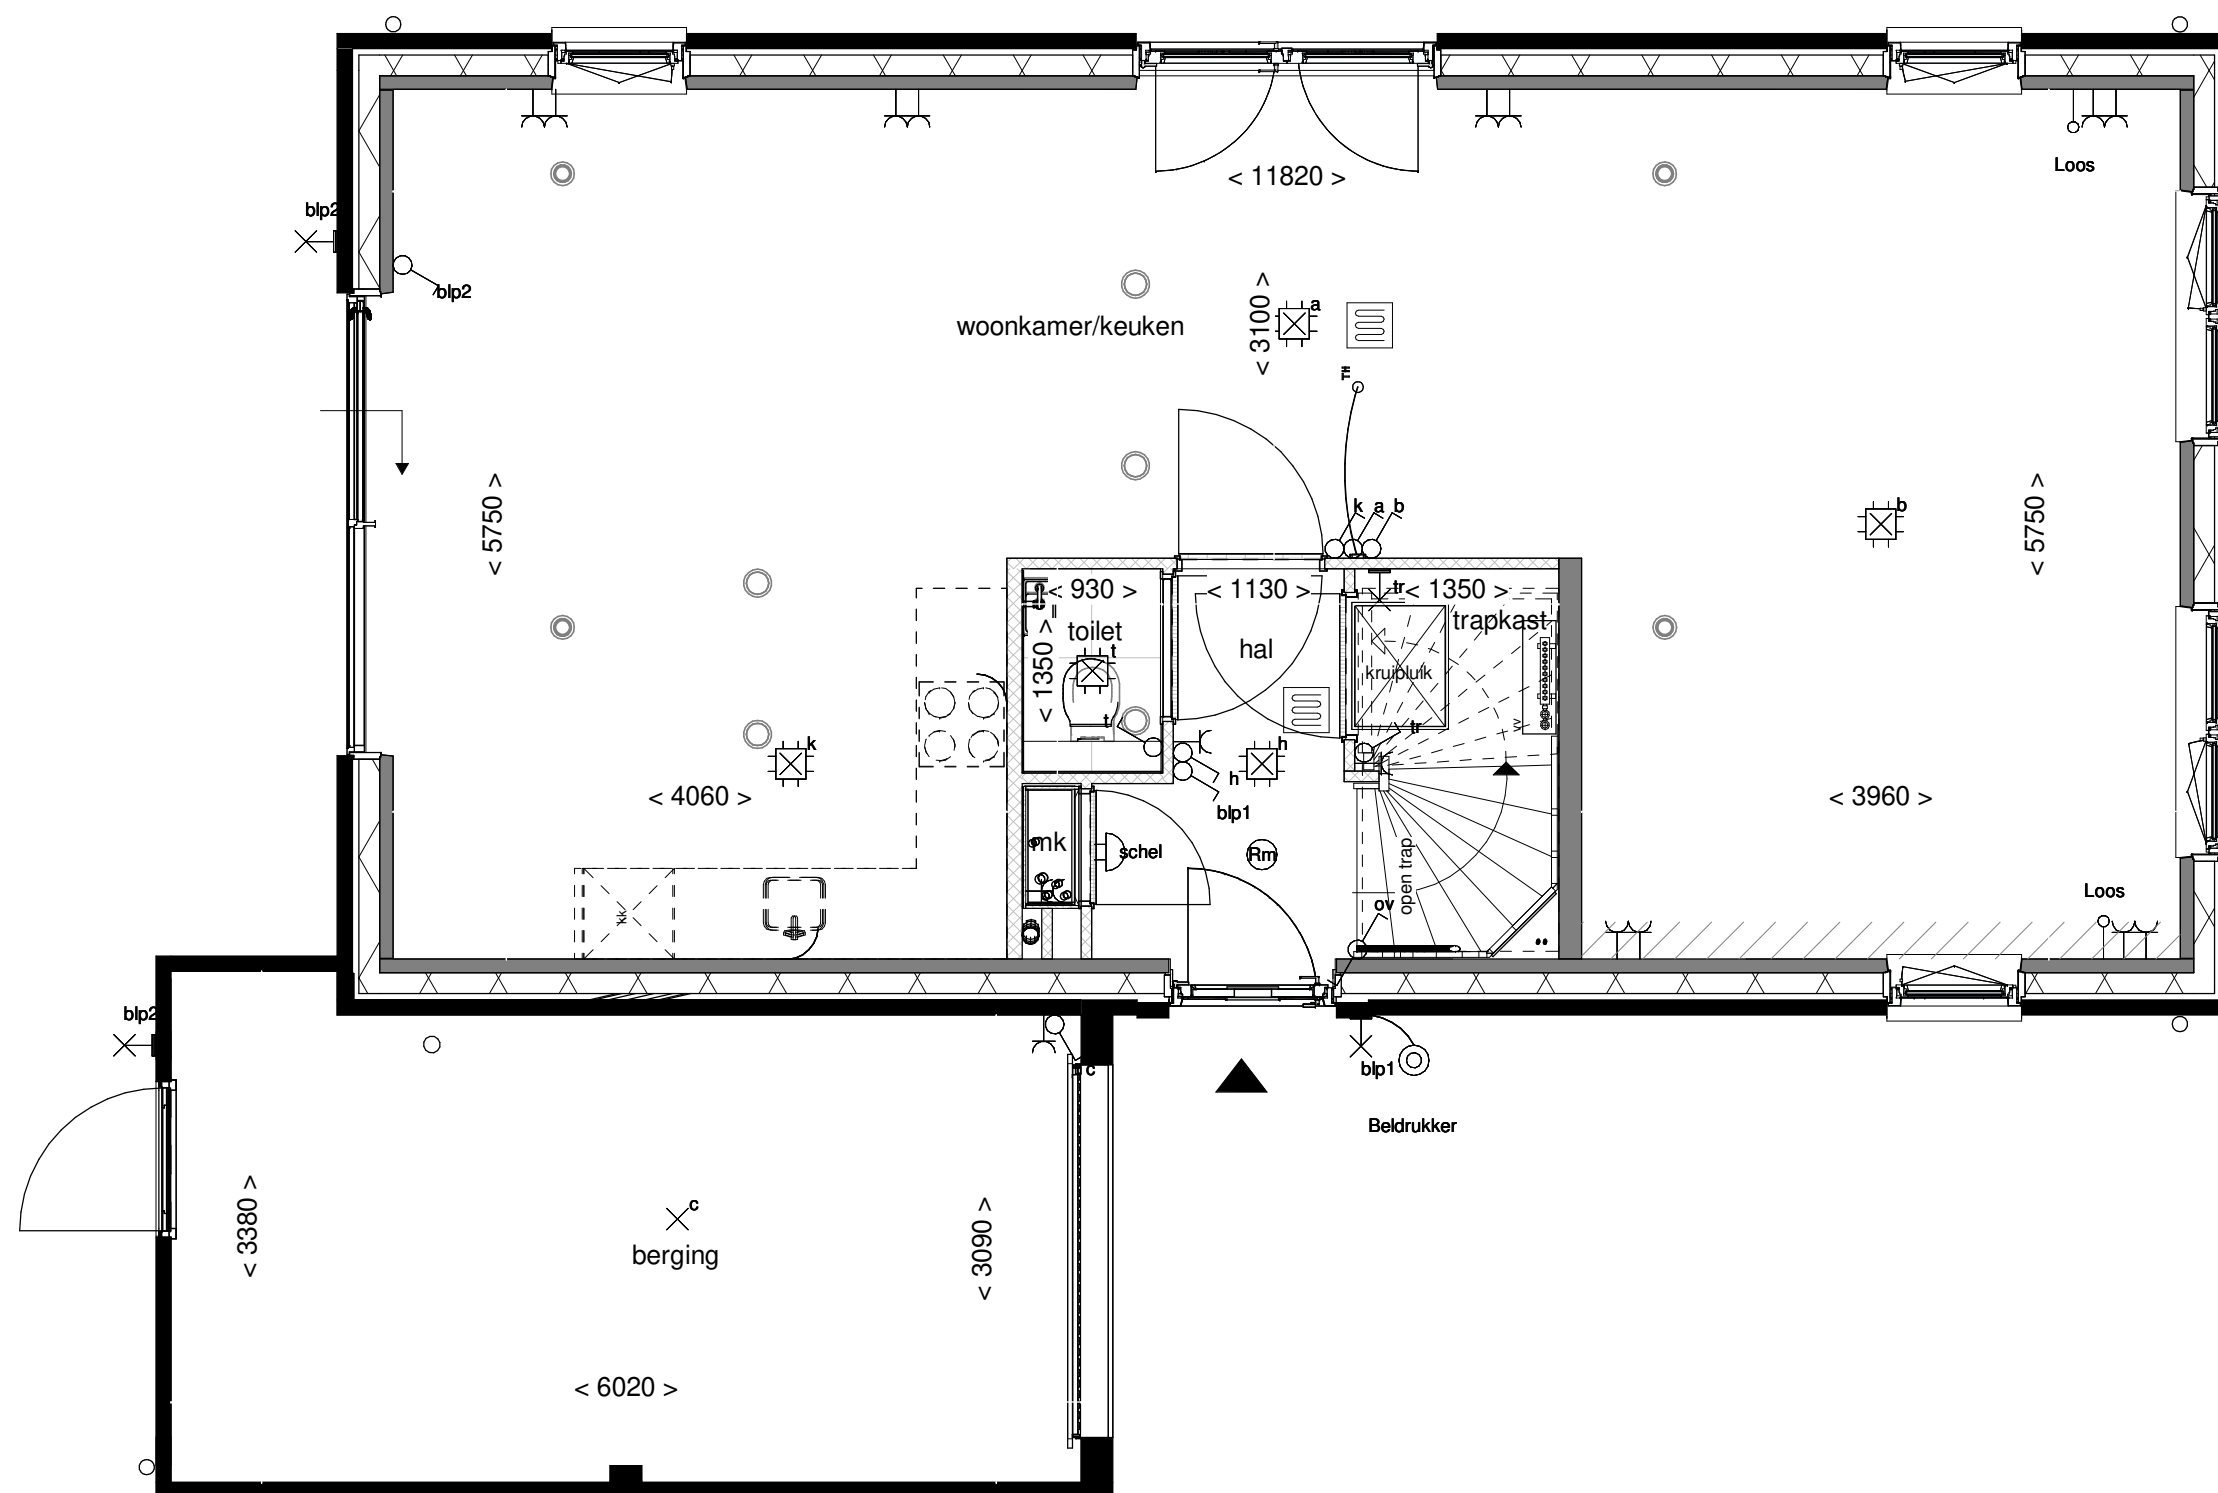

**ZUYDER
KROON**
ZEVENHUIZEN

Optie: Trapkast


Woningtype: F60+

Bouwnummer: -

Optienummer: 1.C.E.10

Schaal: 1:50

Datum: 18-07-2022

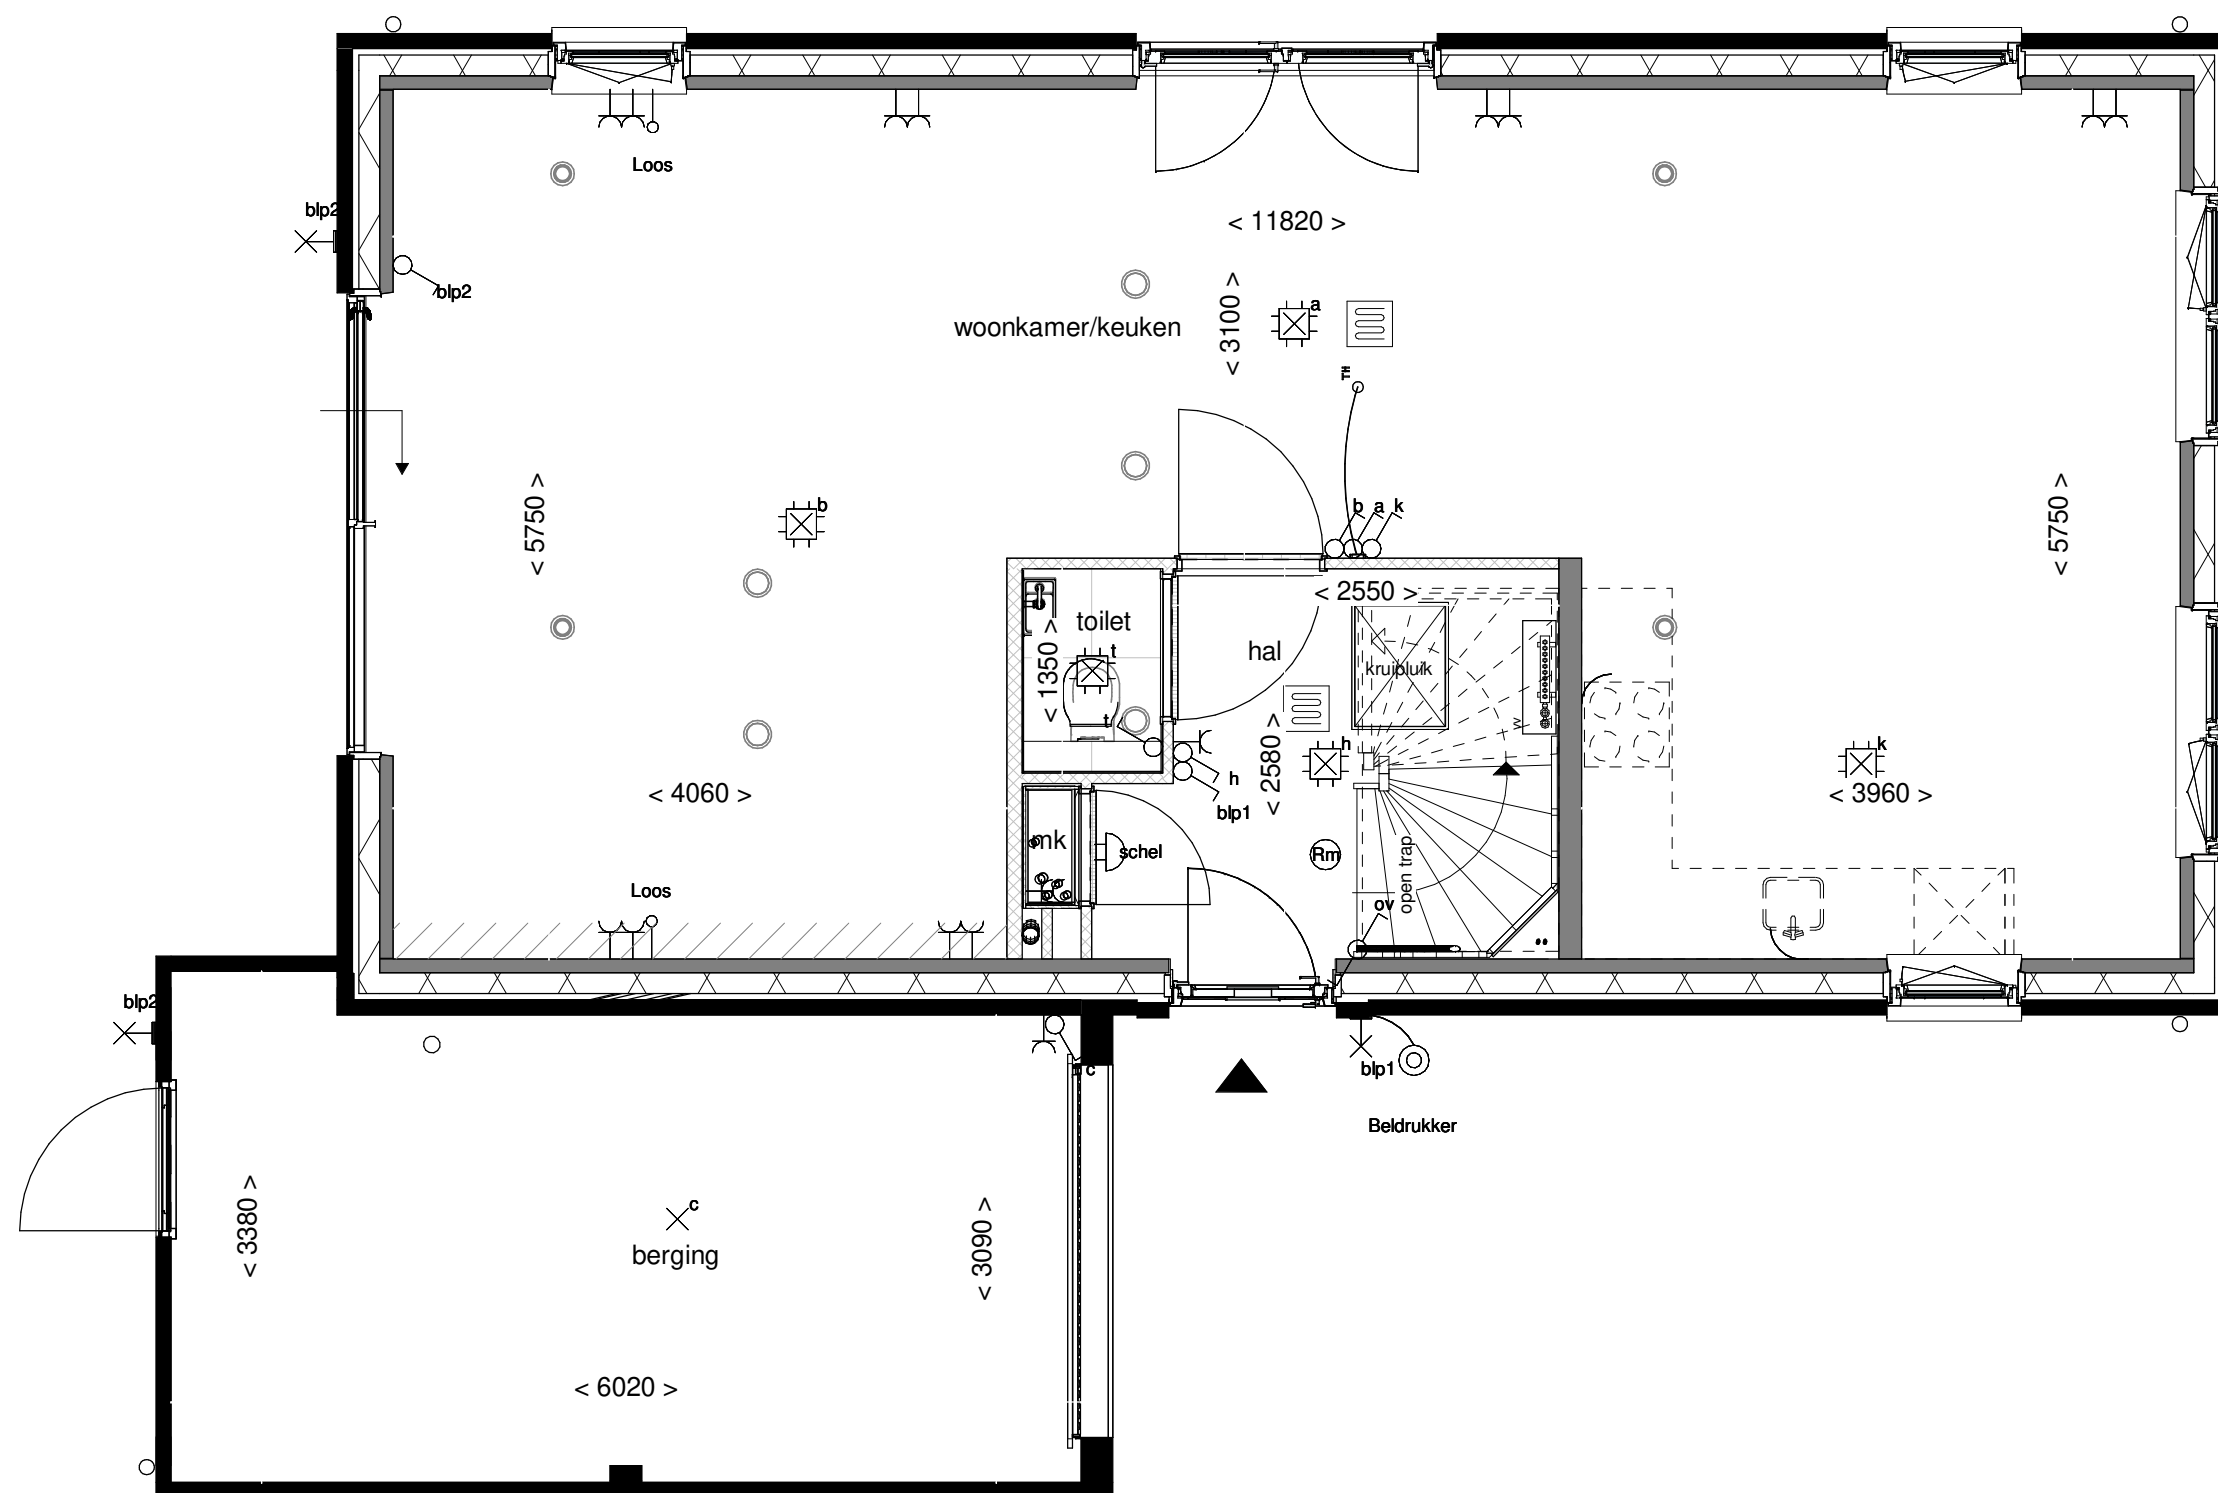

**ZUYDER
KROON**
ZEVENHUIZEN

Optie: Tuingericht wonen


Woningtype: F60+

Bouwnummer: -

Optienummer: 1.C.E.12

Schaal: 1:50

Datum: 18-07-2022

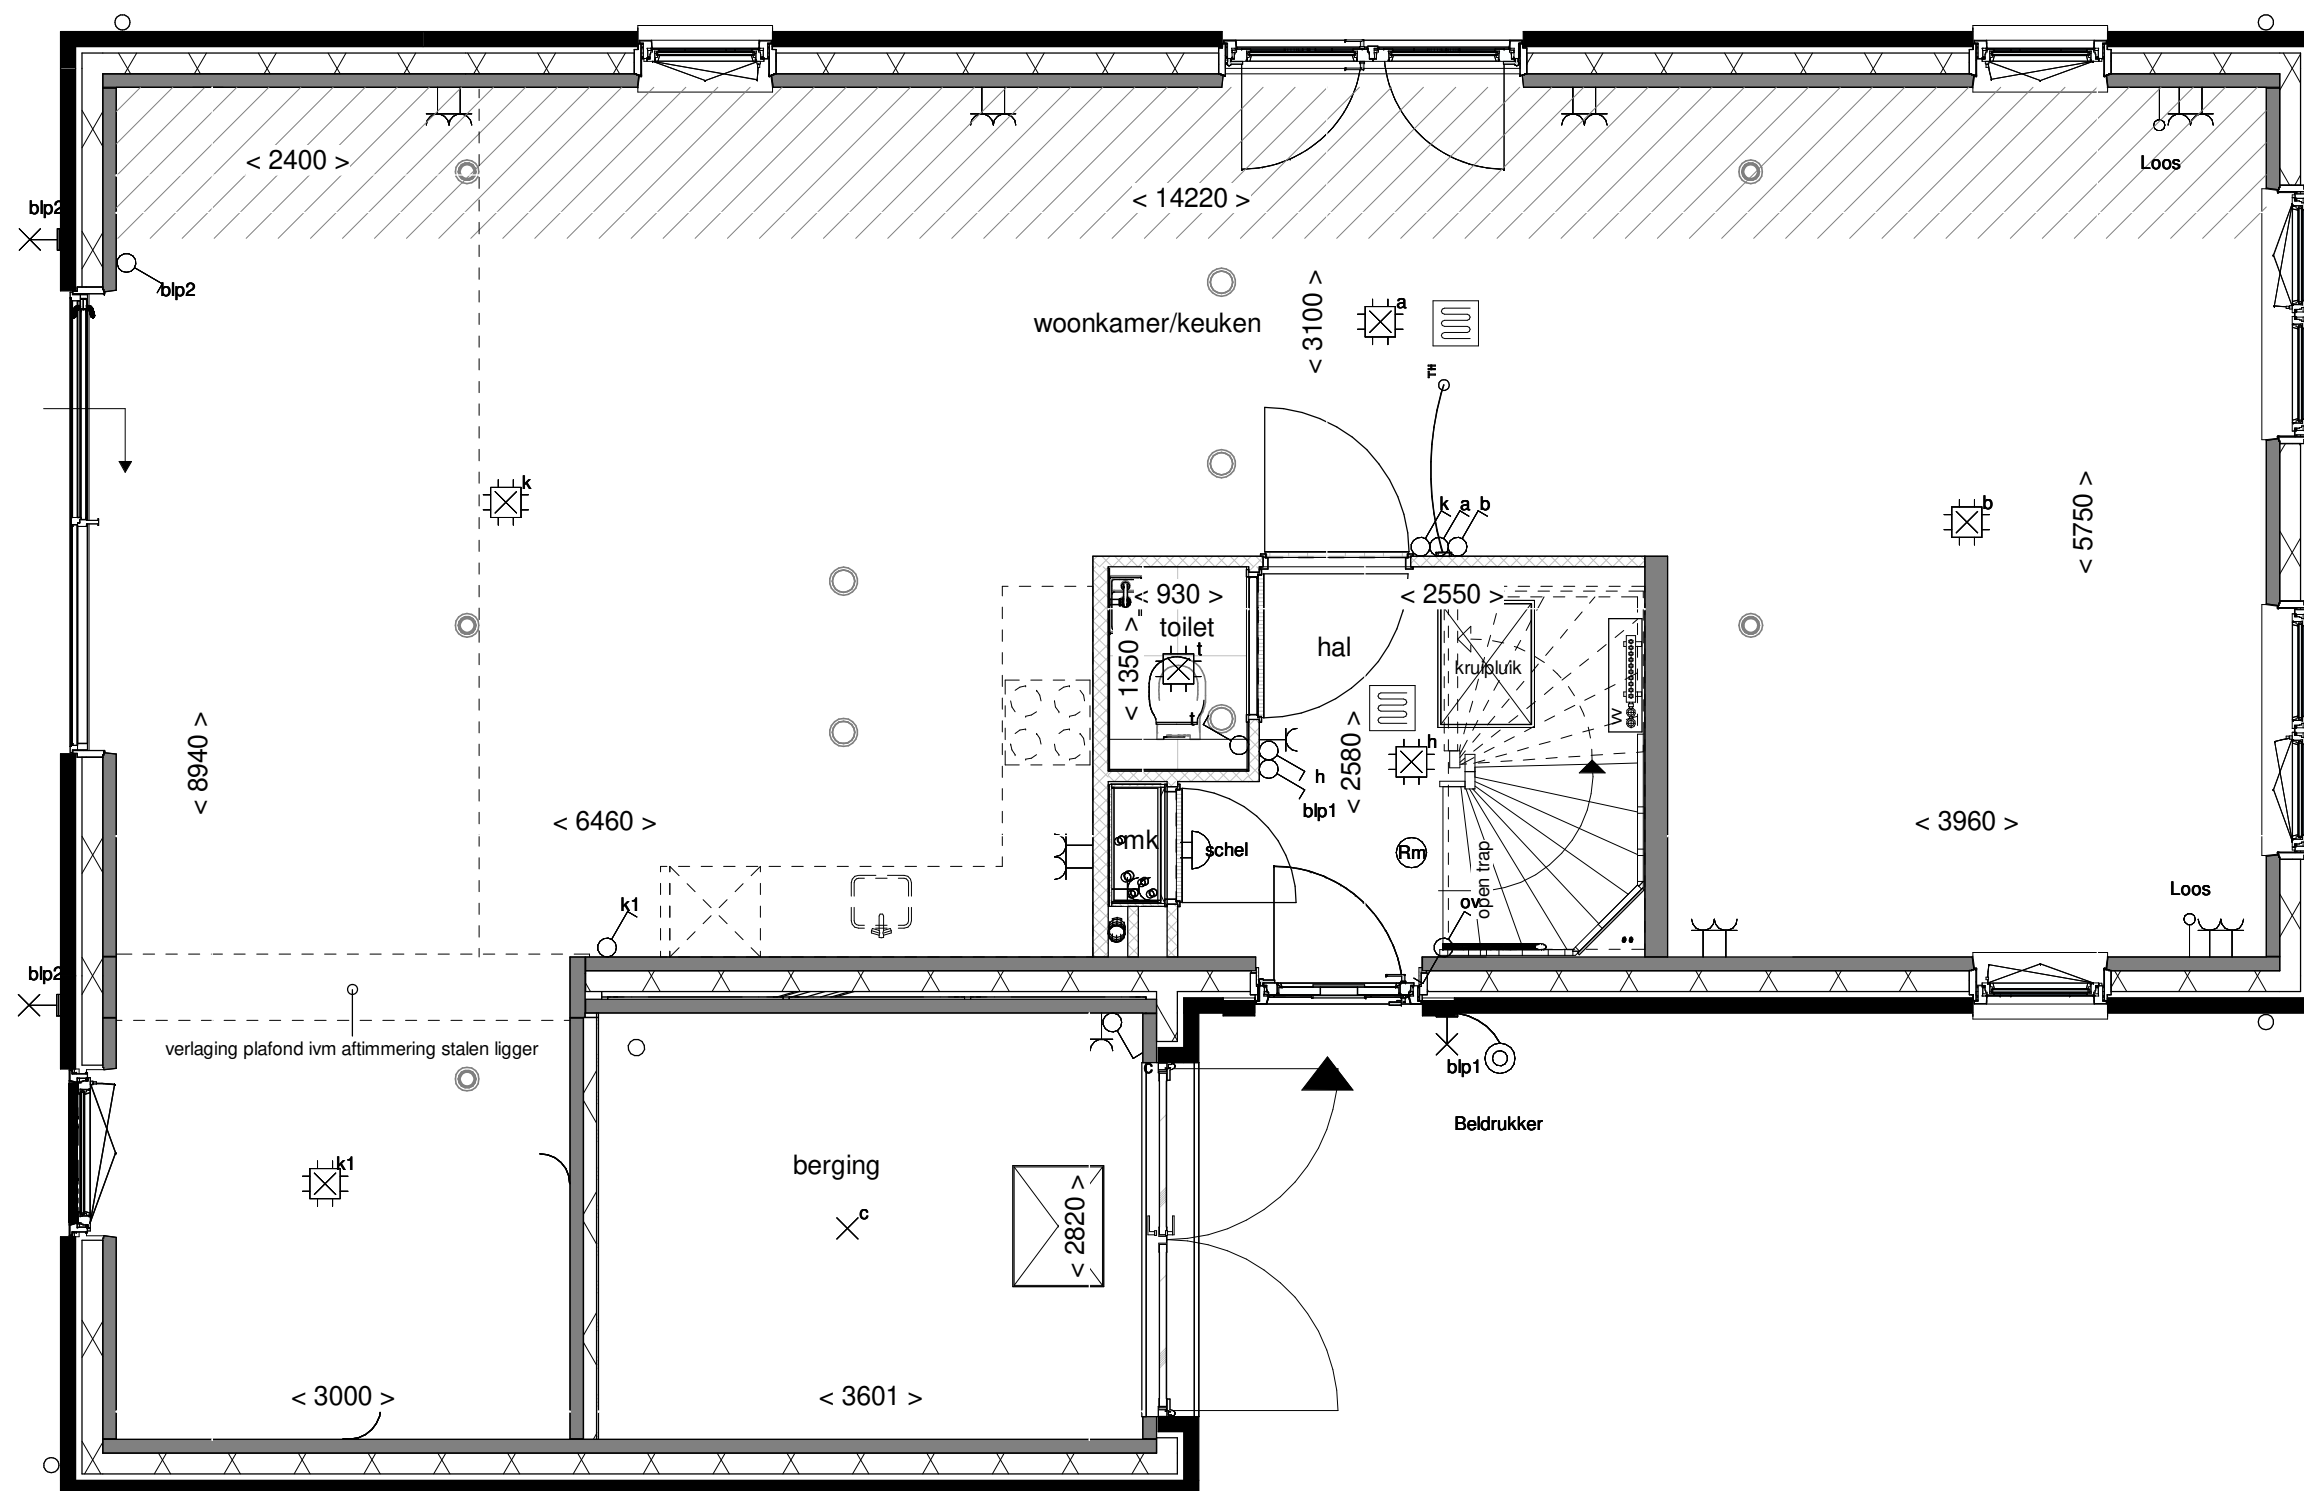

**ZUYDER
KROON**
ZEVENHUIZEN

Optie: Samenvoegen
garage bij wnk


Woningtype: F60+

Bouwnummer: -

Optienummer: 1.C.E.14

Schaal: 1:50 / 1:100

Datum: 18-07-2022

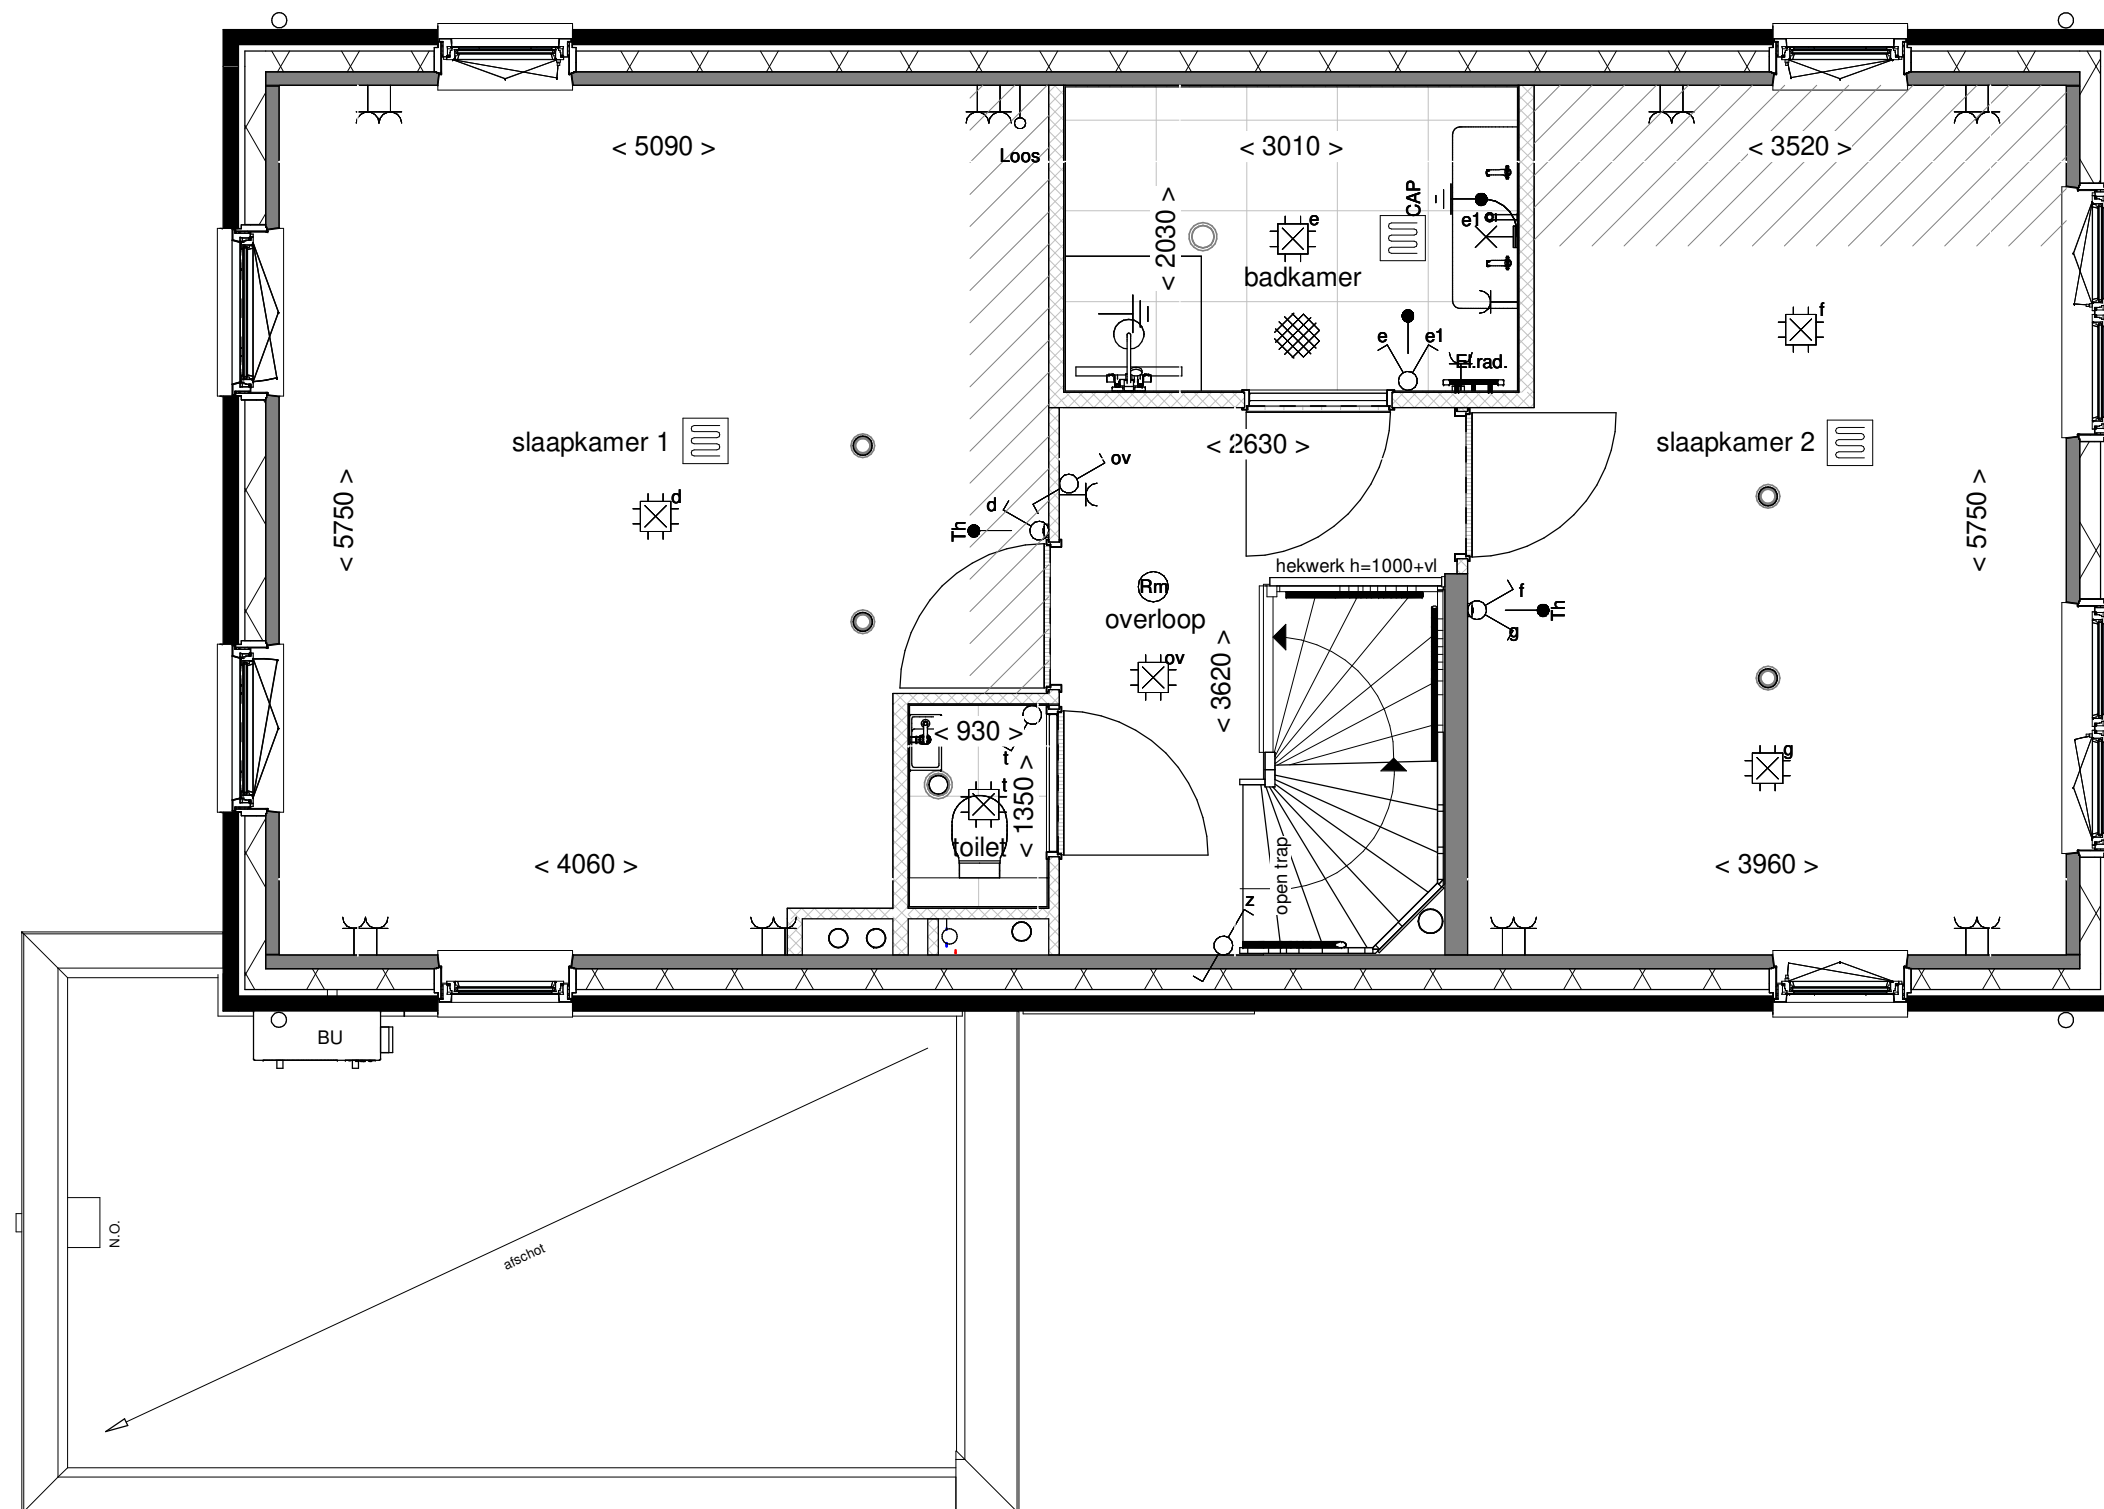

**ZUYDER
KROON**
ZEVENHUIZEN

Optie: Samenvoegen
slaapkamers achter


Woningtype: F60+

Bouwnummer: -

Optienummer: 1.C.E.30

Schaal: 1:50

Datum: 18-07-2022

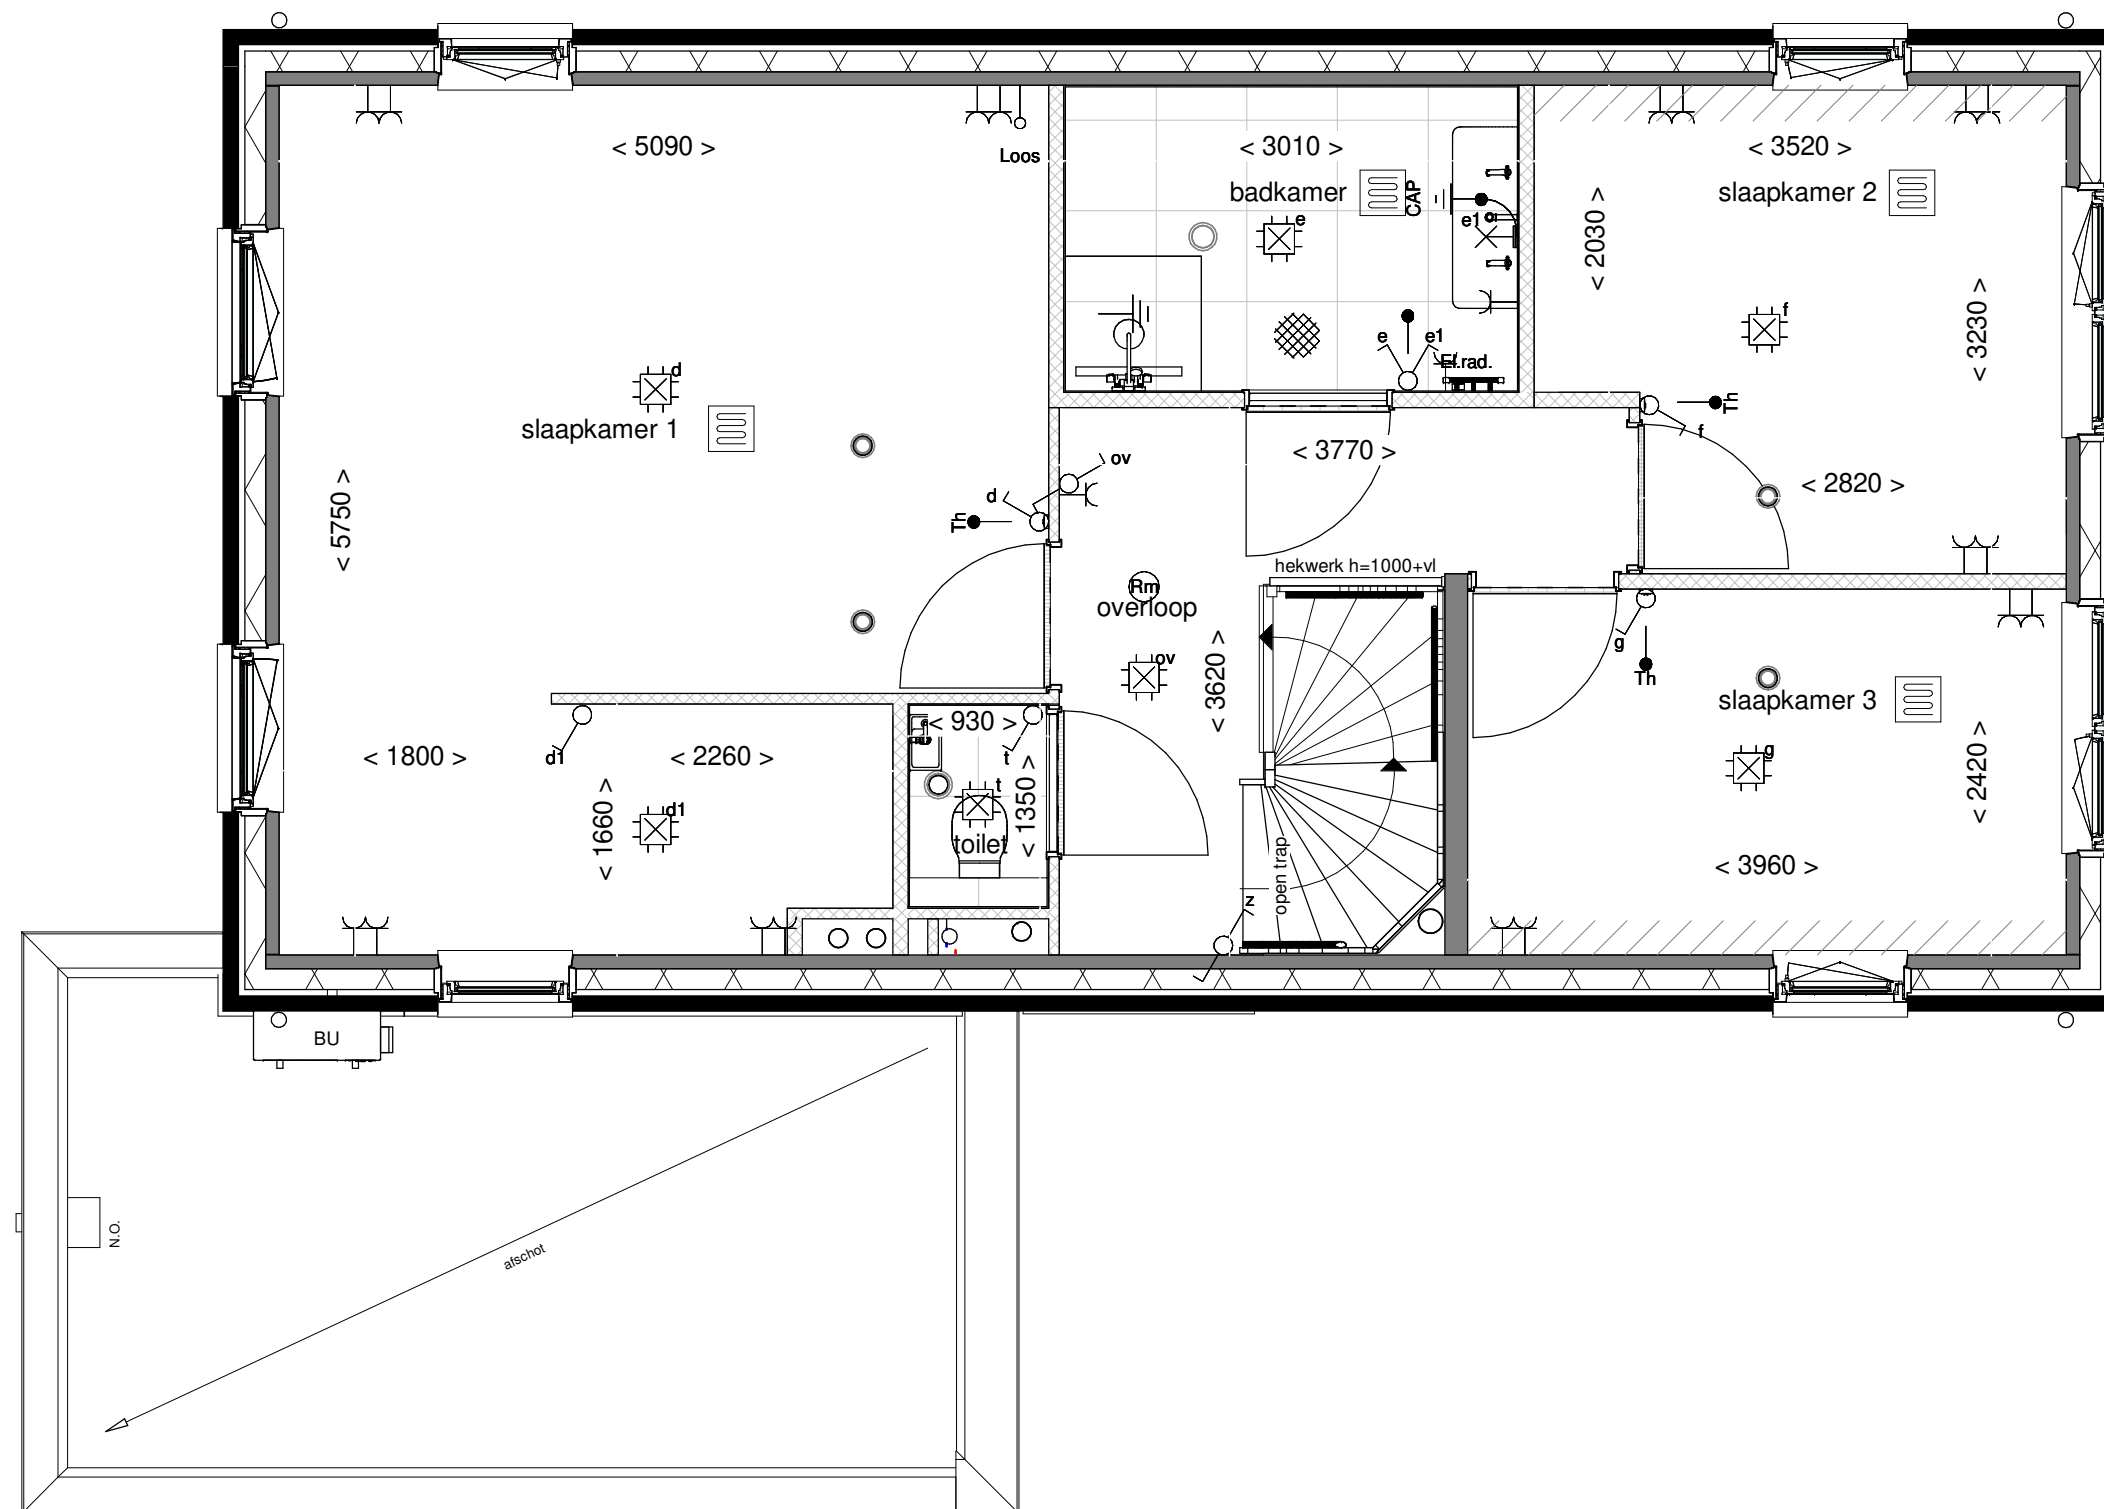

**ZUYDER
KROON**
ZEVENHUIZEN

Optie: Inloopkast in
slaapkamer achter


Woningtype: F60+

Bouwnummer: -

Optienummer: 1.C.E.32

Schaal: 1:50

Datum: 18-07-2022

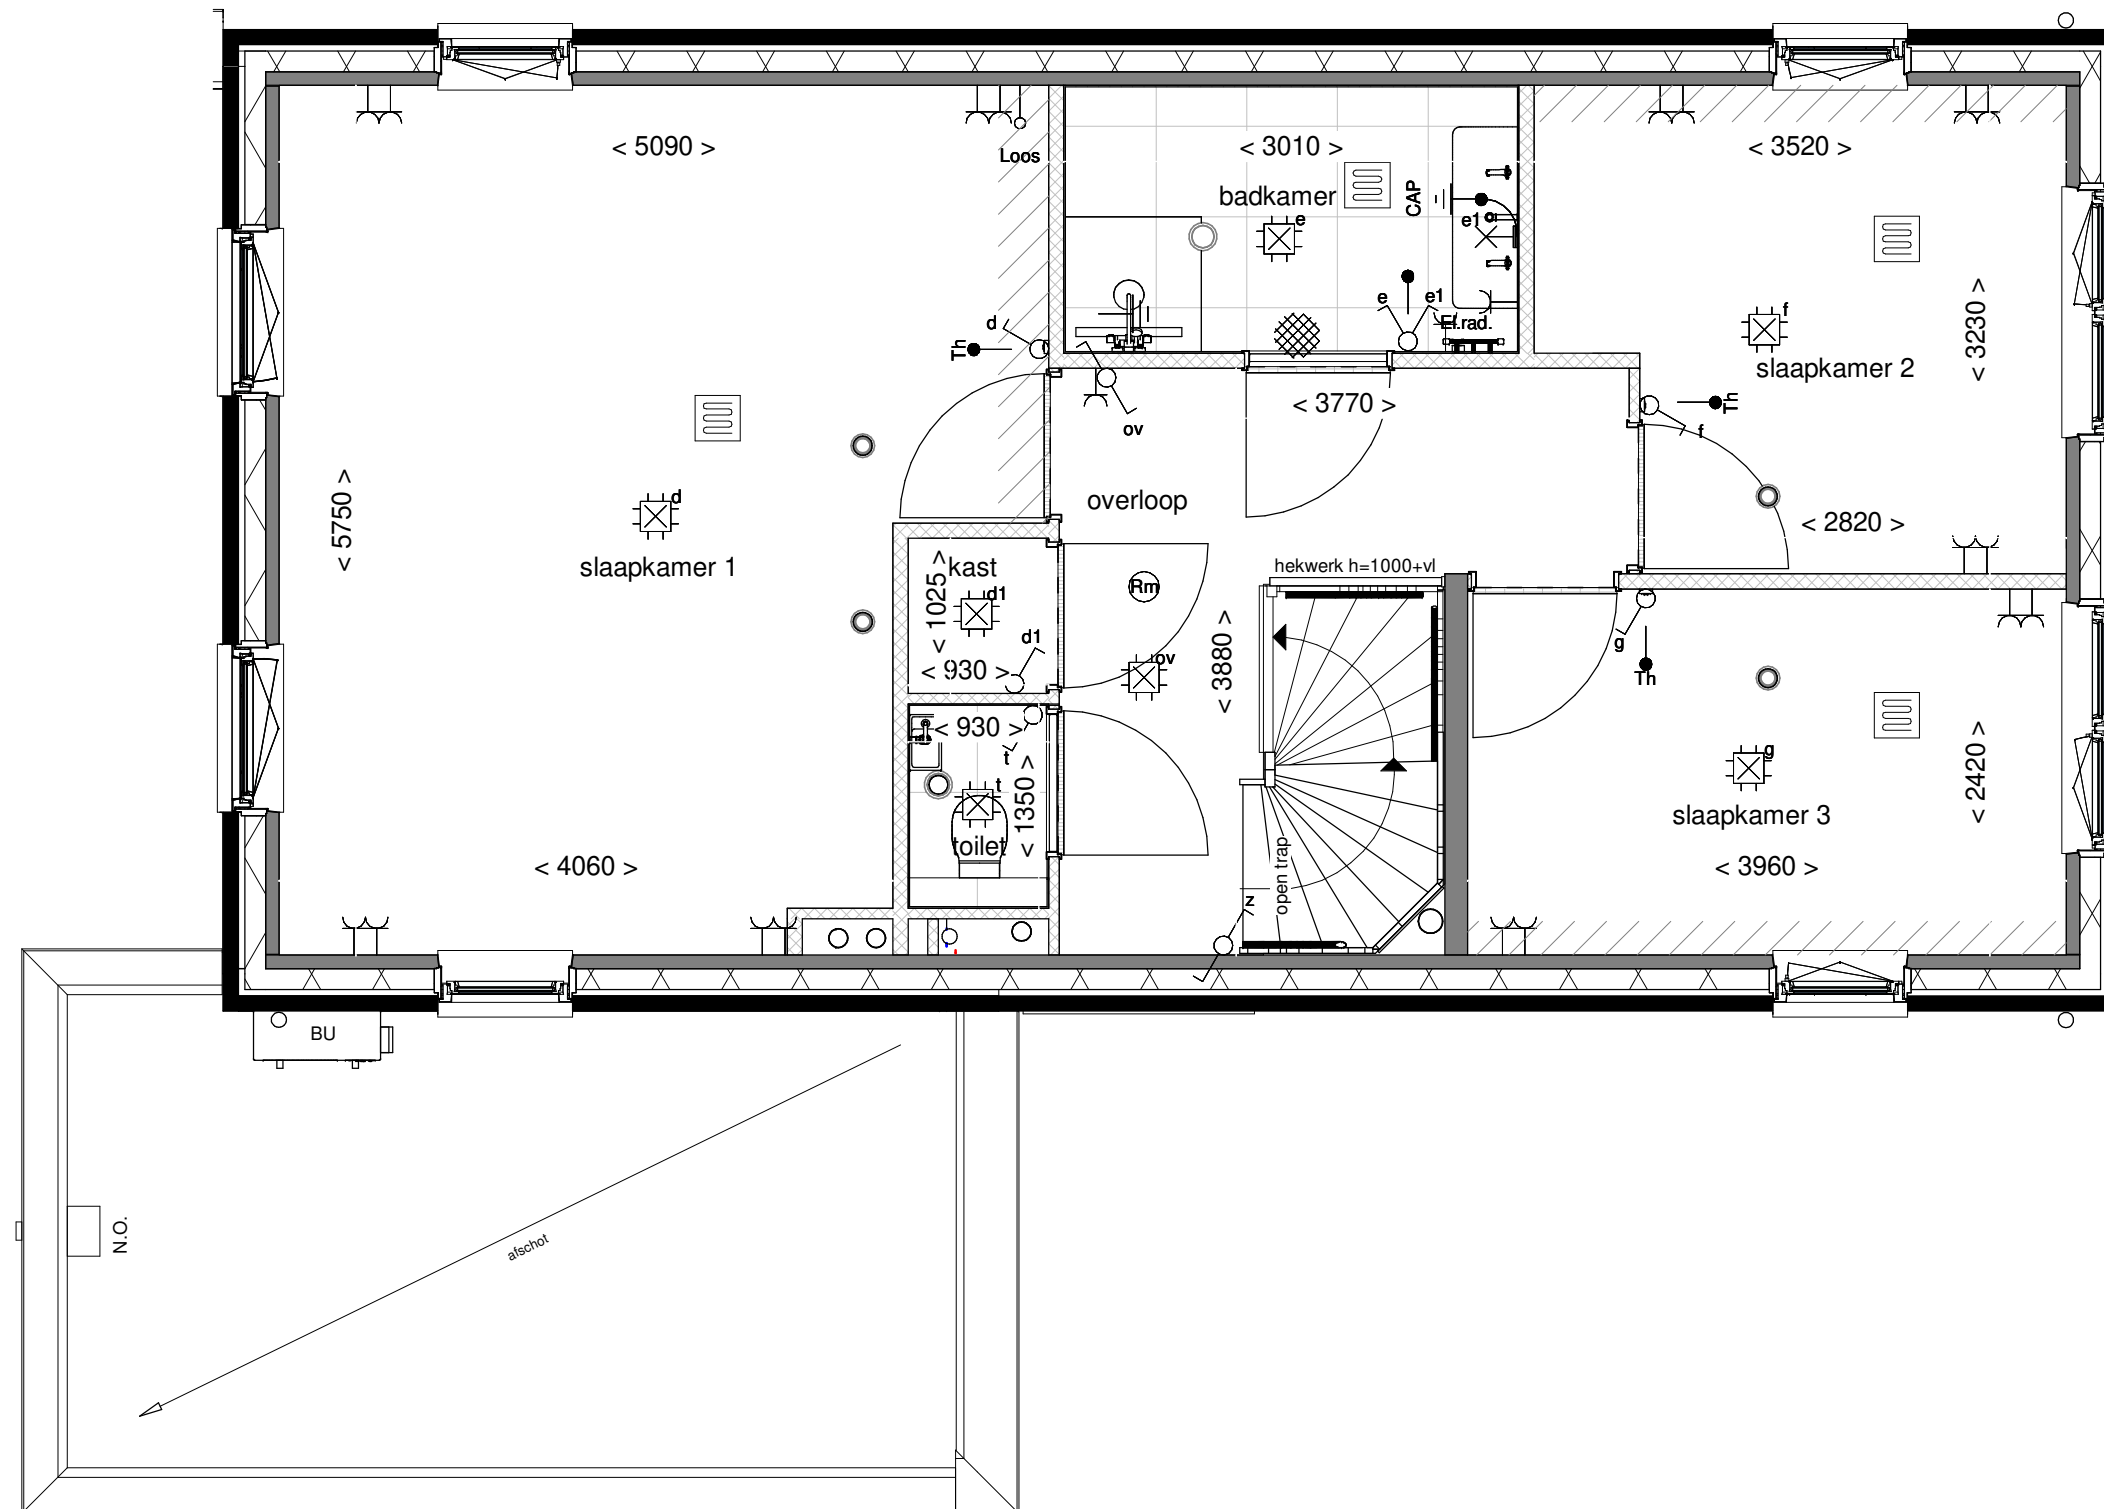

**ZUYDER
KROON**
ZEVENHUIZEN

Optie: Vaste kast en
compacte badkamer


Woningtype: F60+

Bouwnummer: -

Optienummer: 1.C.E.34

Schaal: 1:50

Datum: 18-07-2022

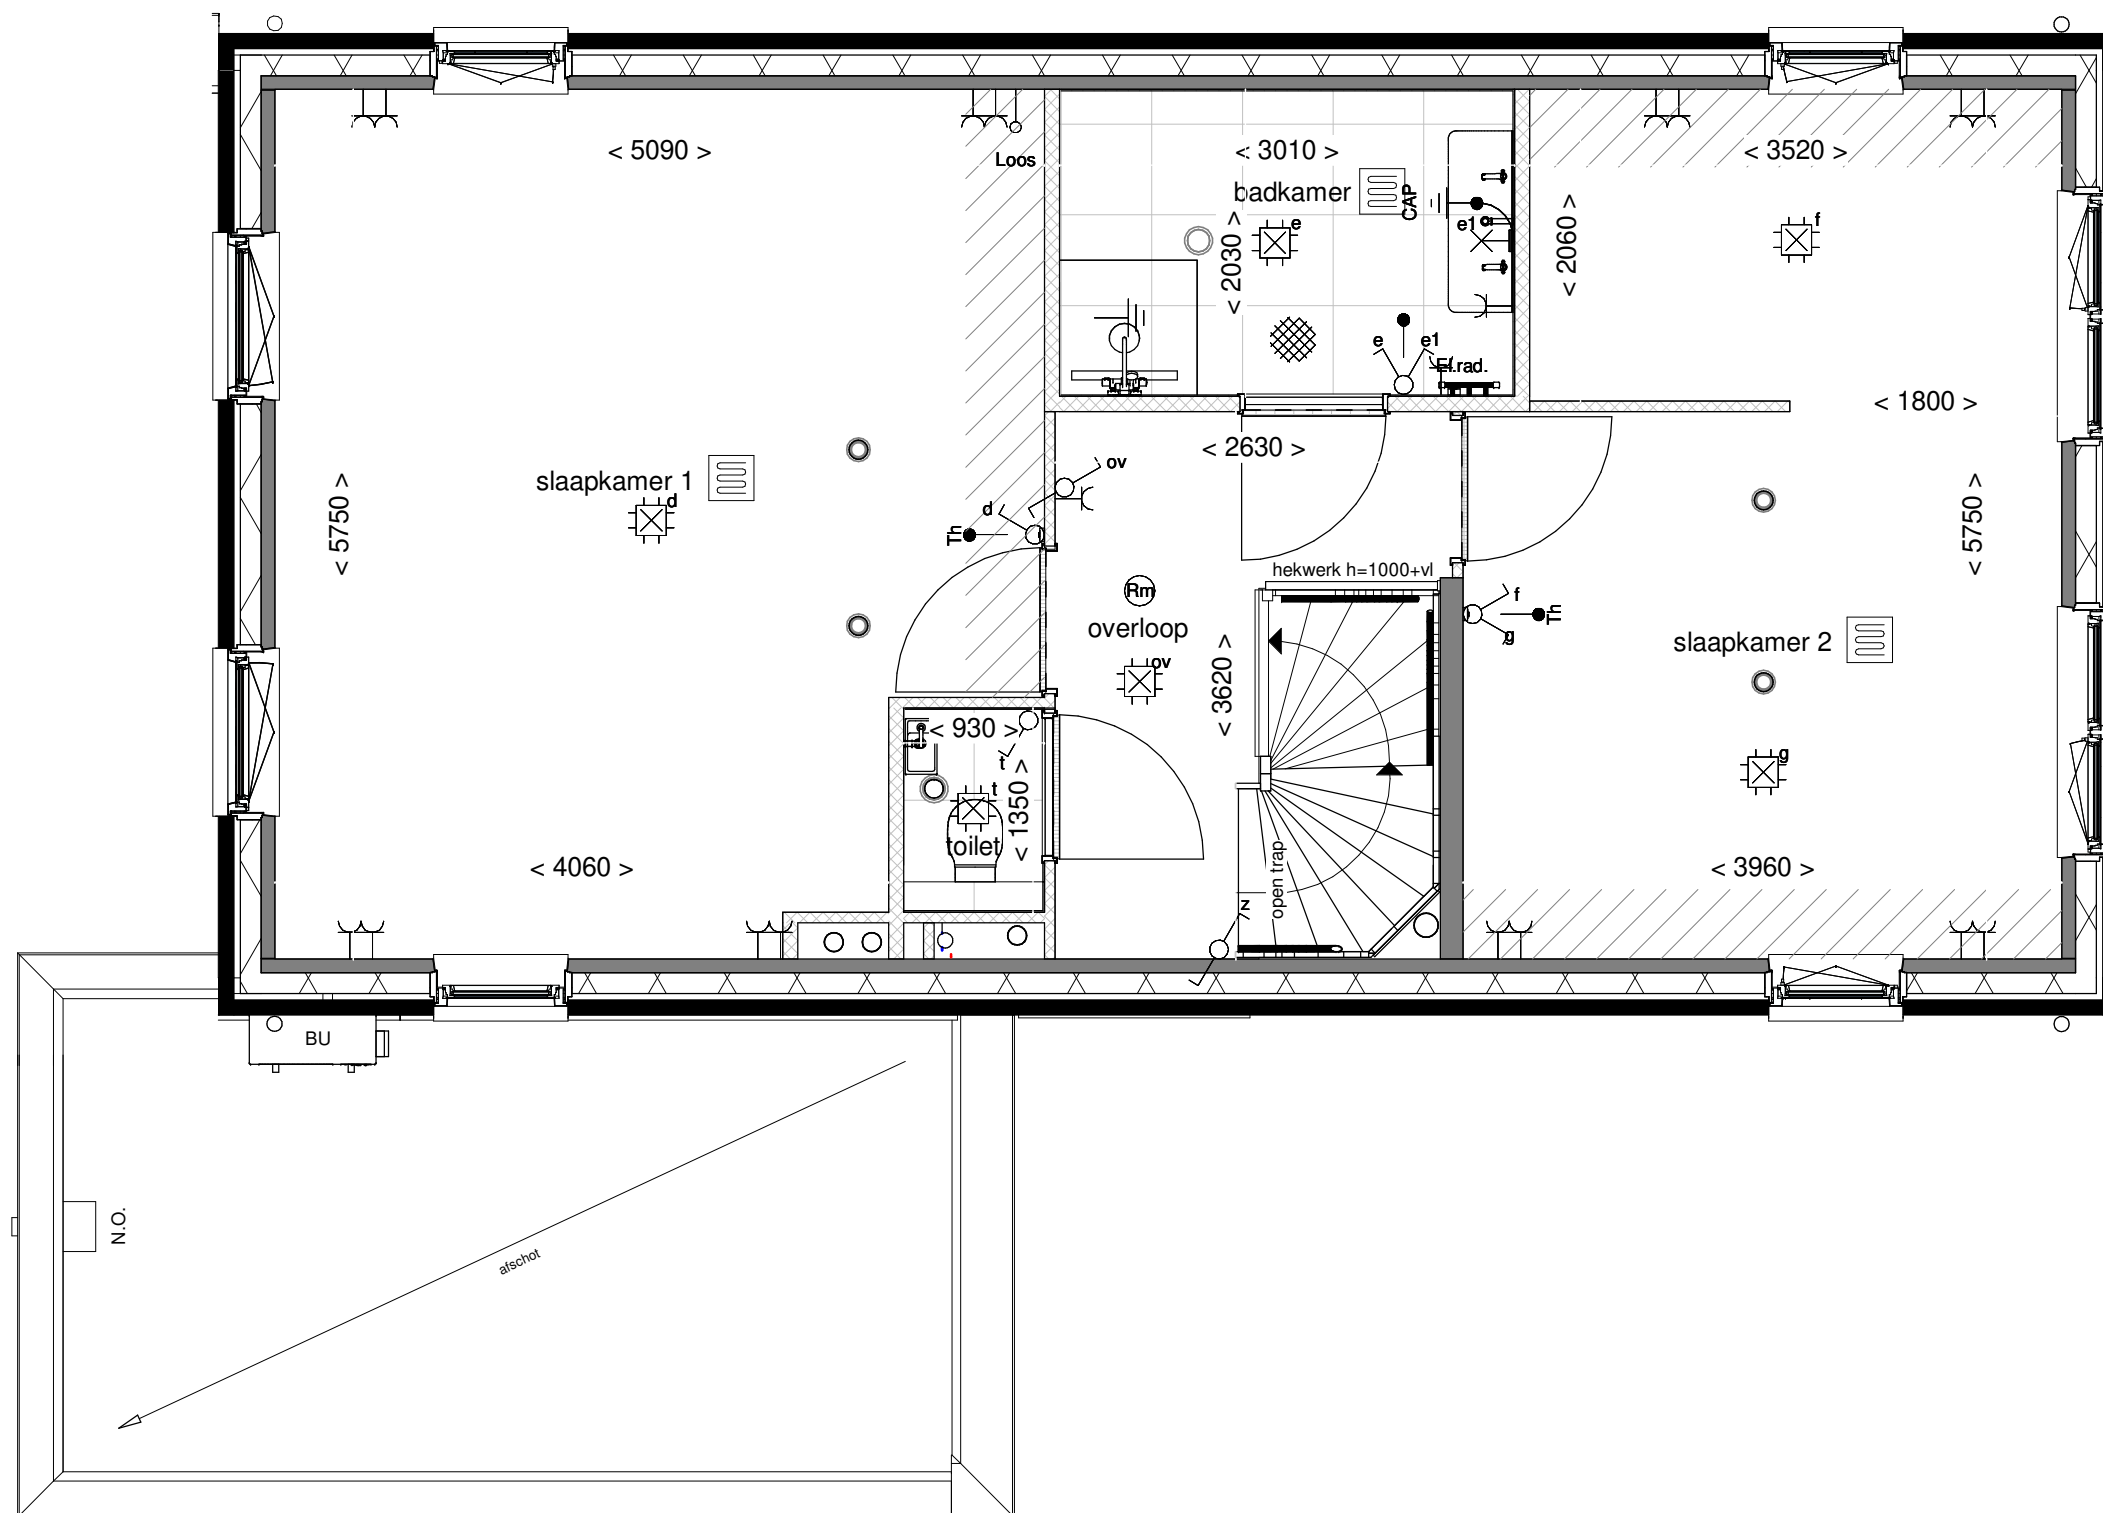

**ZUYDER
KROON**
ZEVENHUIZEN

Optie: Inloopkast in
slaapkamer voor


Woningtype: F60+

Bouwnummer: -

Optienummer: 1.C.E.36

Schaal: 1:50

Datum: 18-07-2022

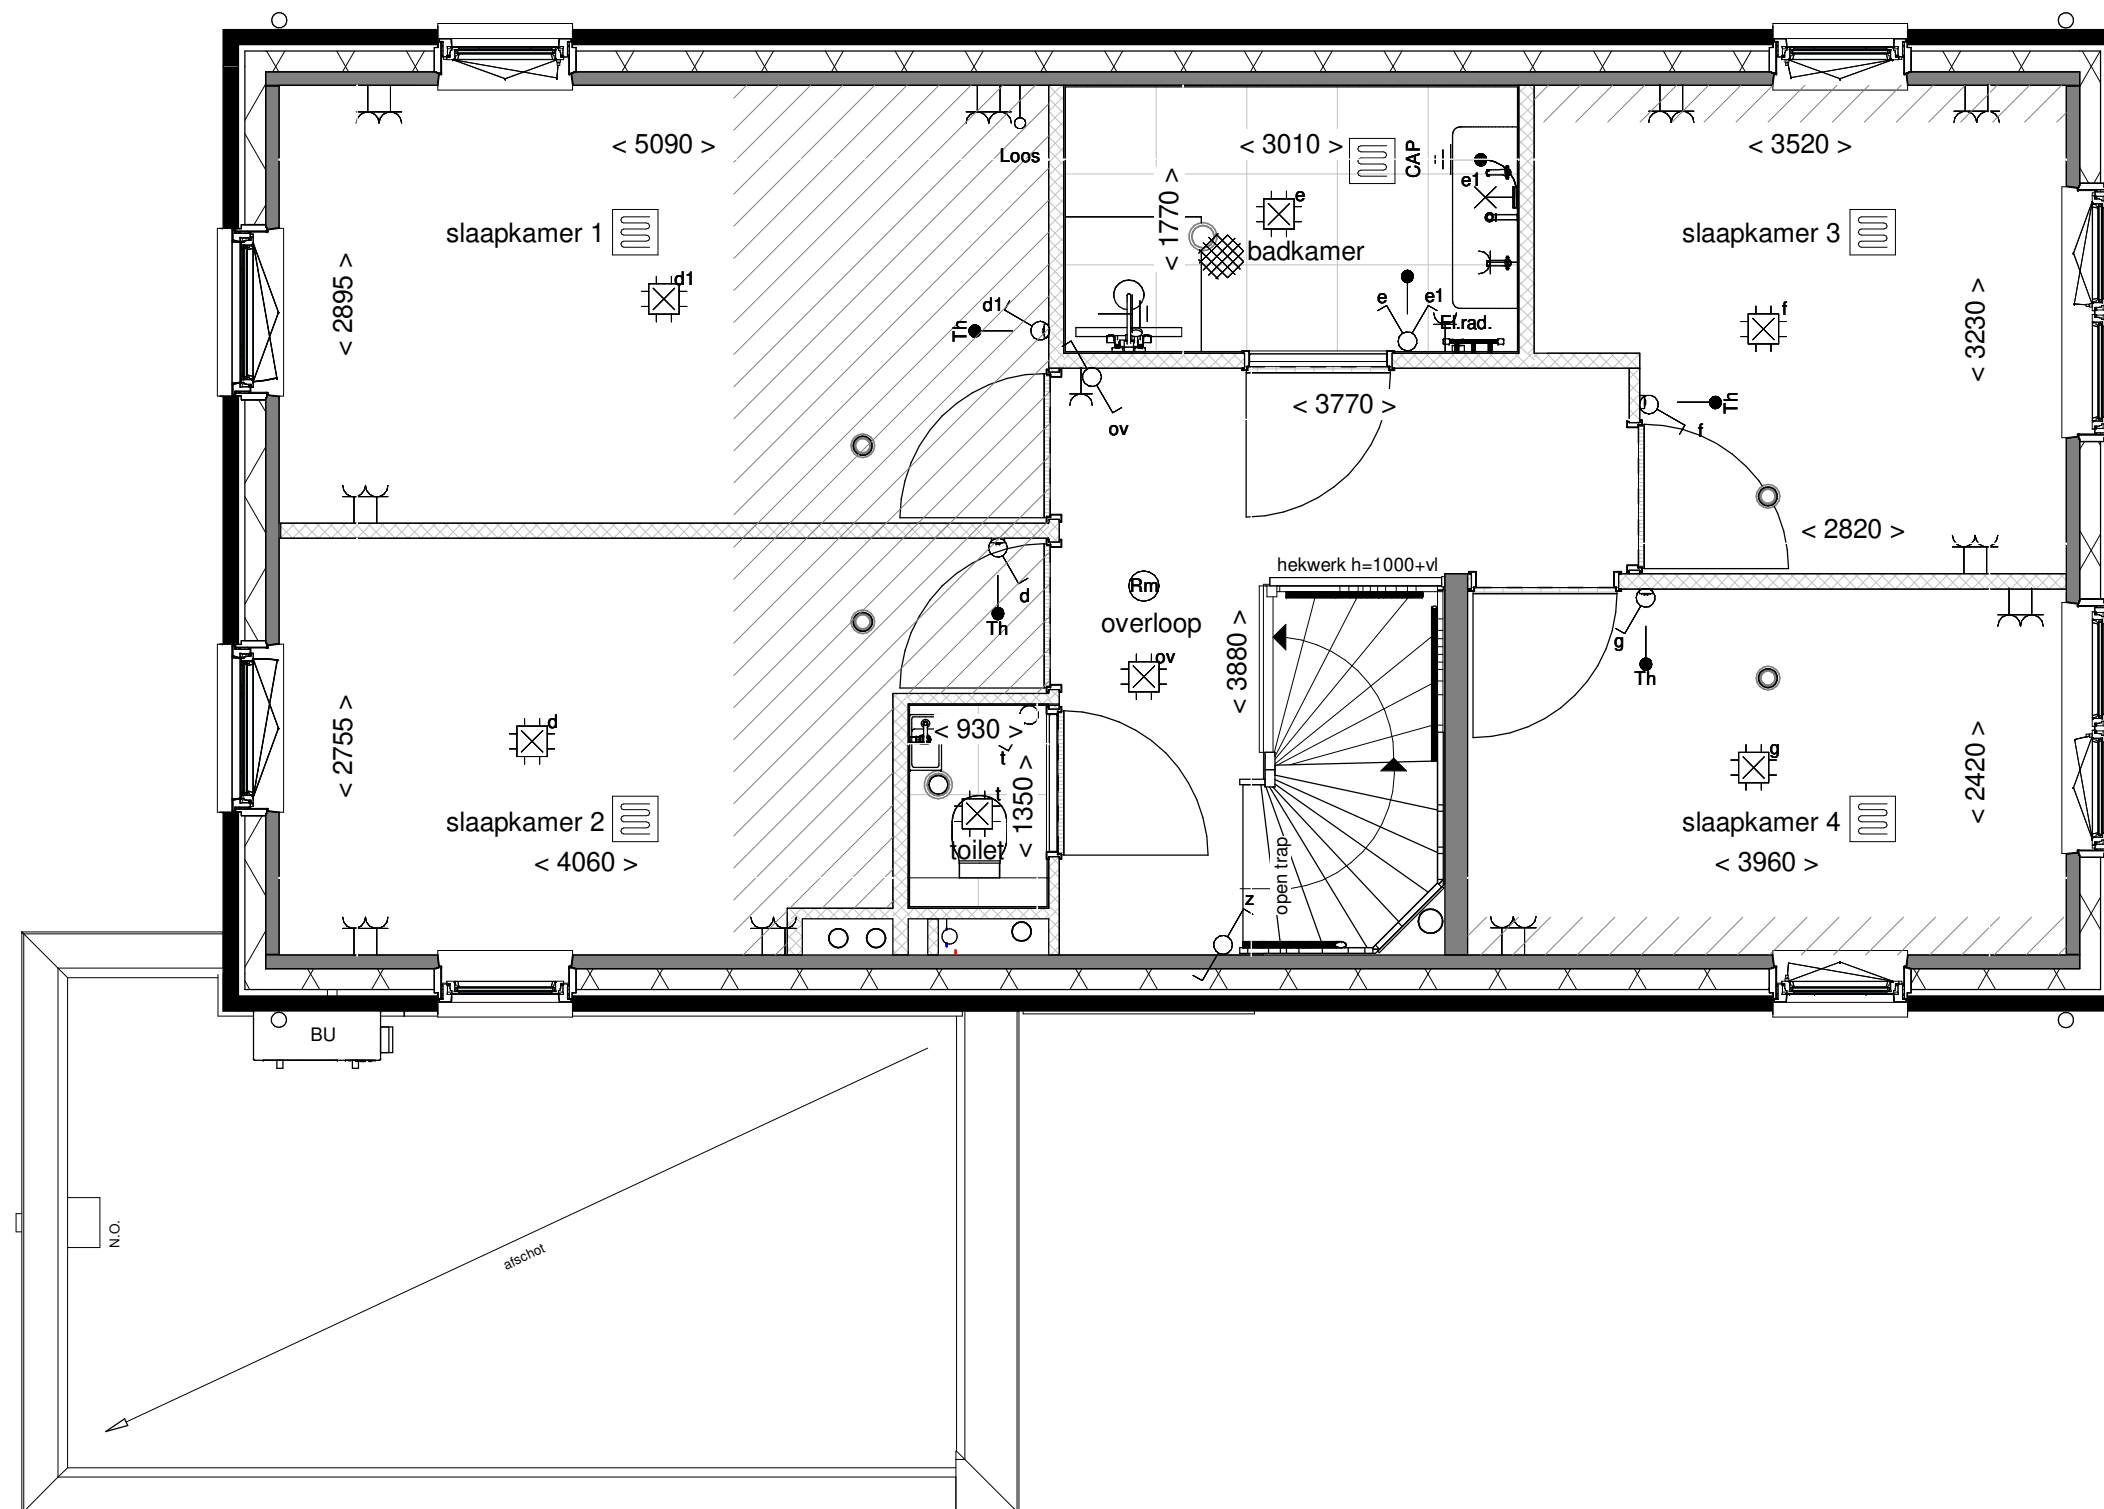

**ZUYDER
KROON**
ZEVENHUIZEN

Optie: Compacte badkamer
met 4 slaapkamers


Woningtype: F60+

Bouwnummer: -

Optienummer: 1.C.E.38

Schaal:

Datum: 18-07-2022

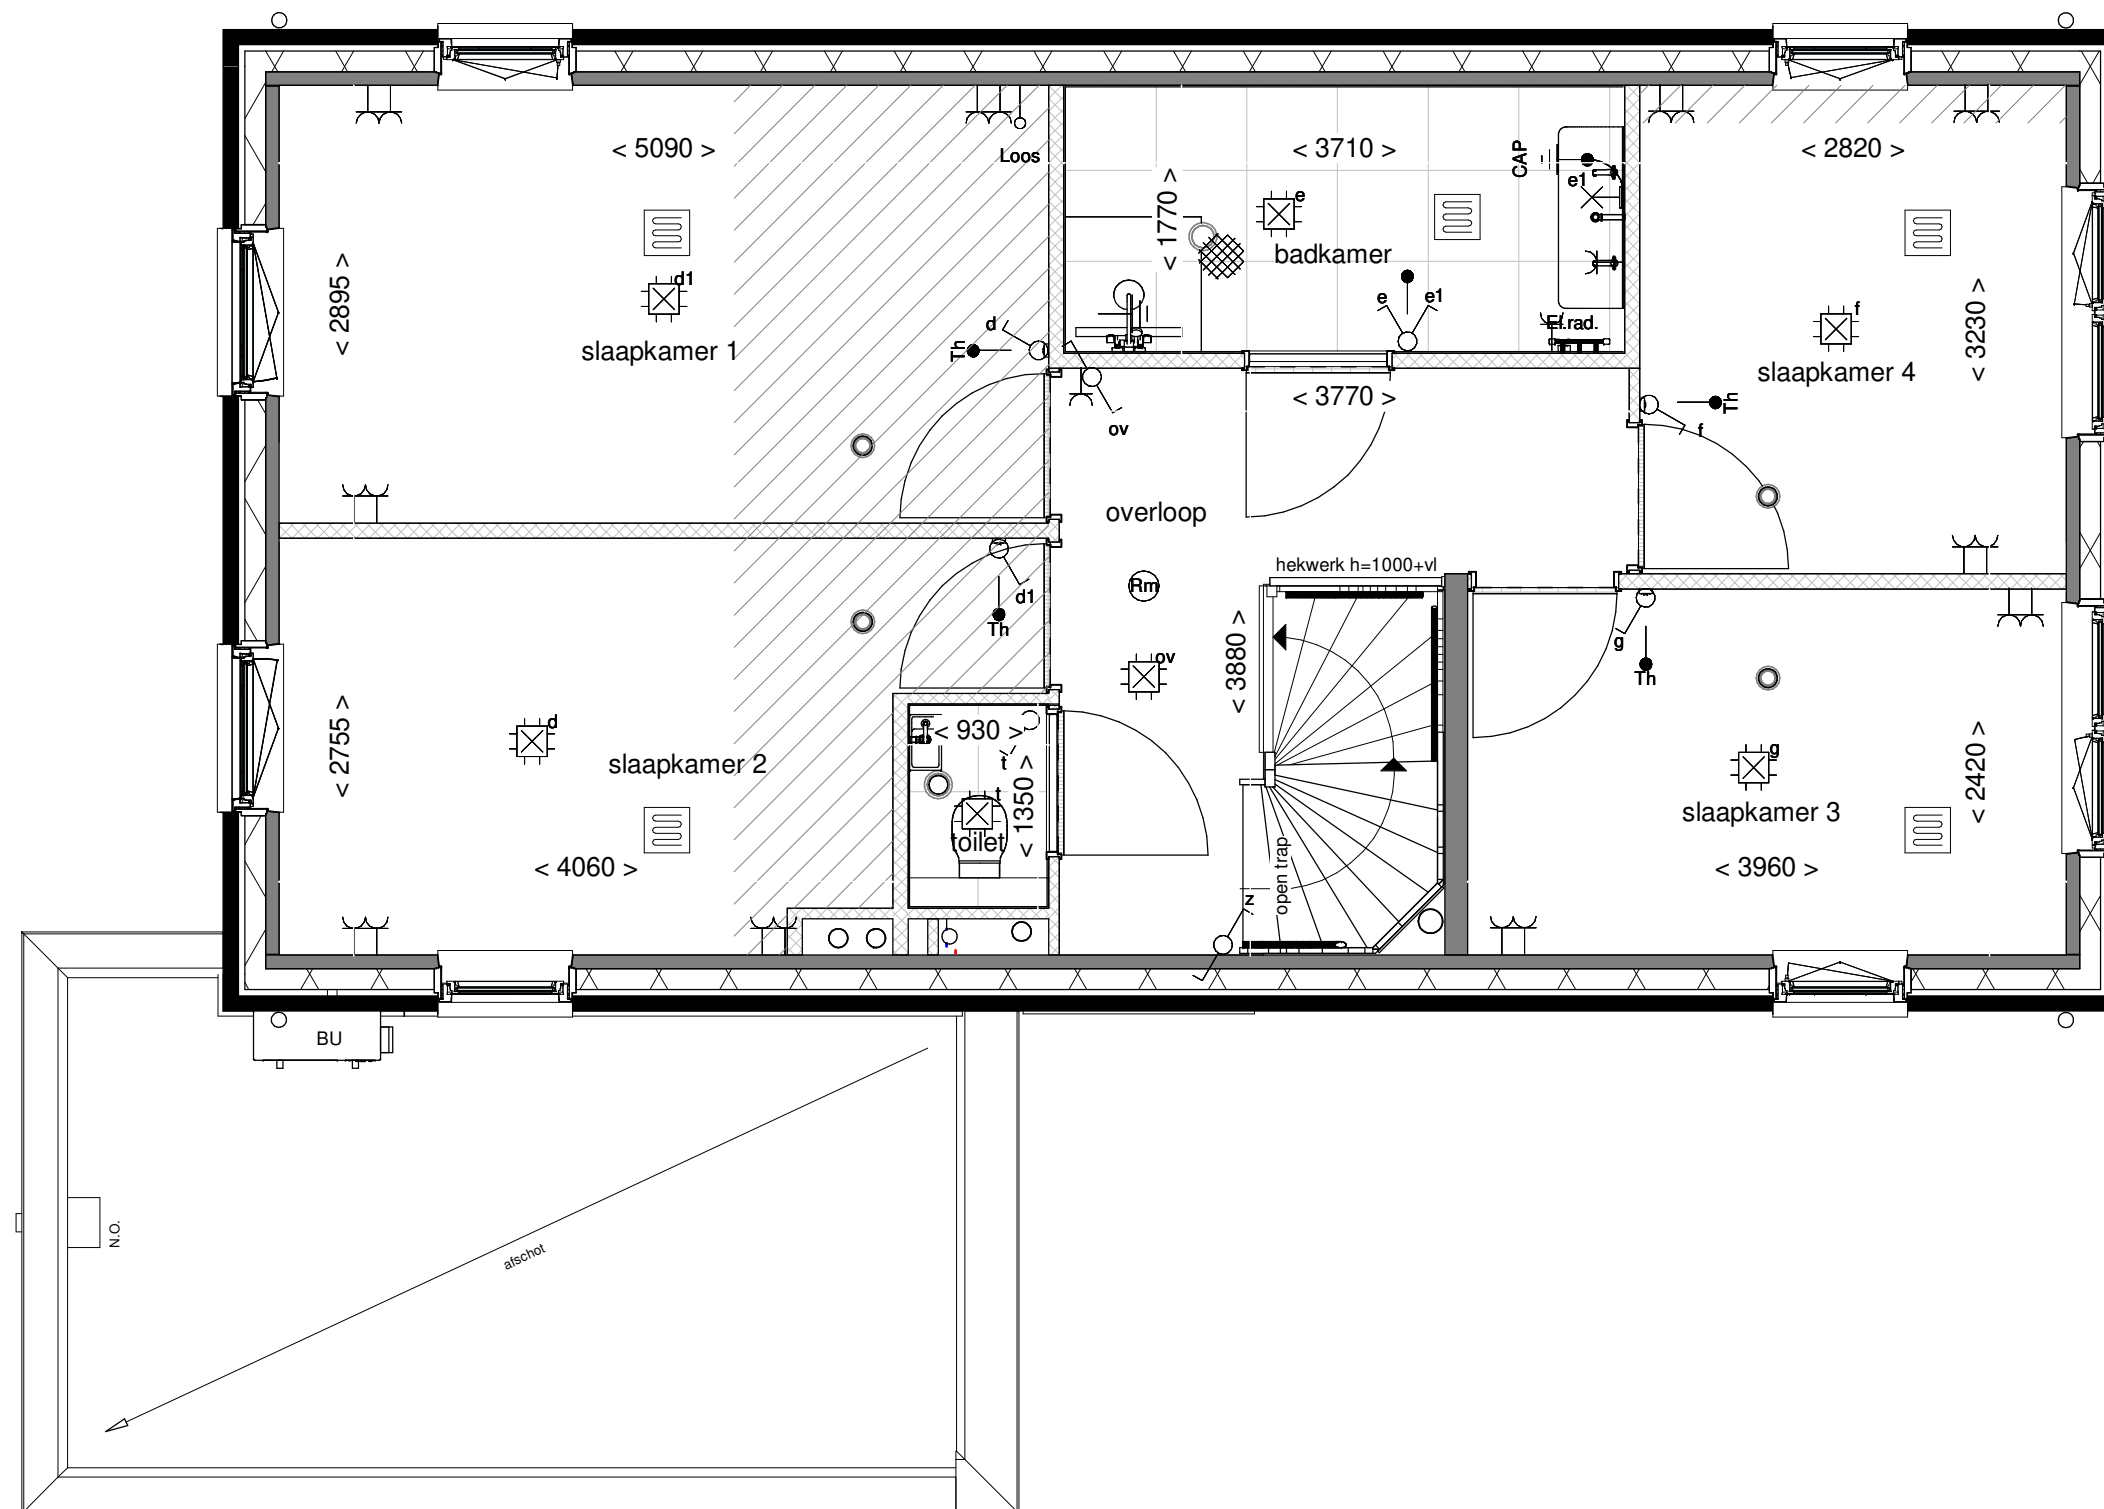

**ZUYDER
KROON**
ZEVENHUIZEN

Optie: Verl. compacte
badkamer met 4 slpk


Woningtype: F60+

Bouwnummer: -

Optienummer: 1.C.E.40

Schaal: 1:50

Datum: 18-07-2022

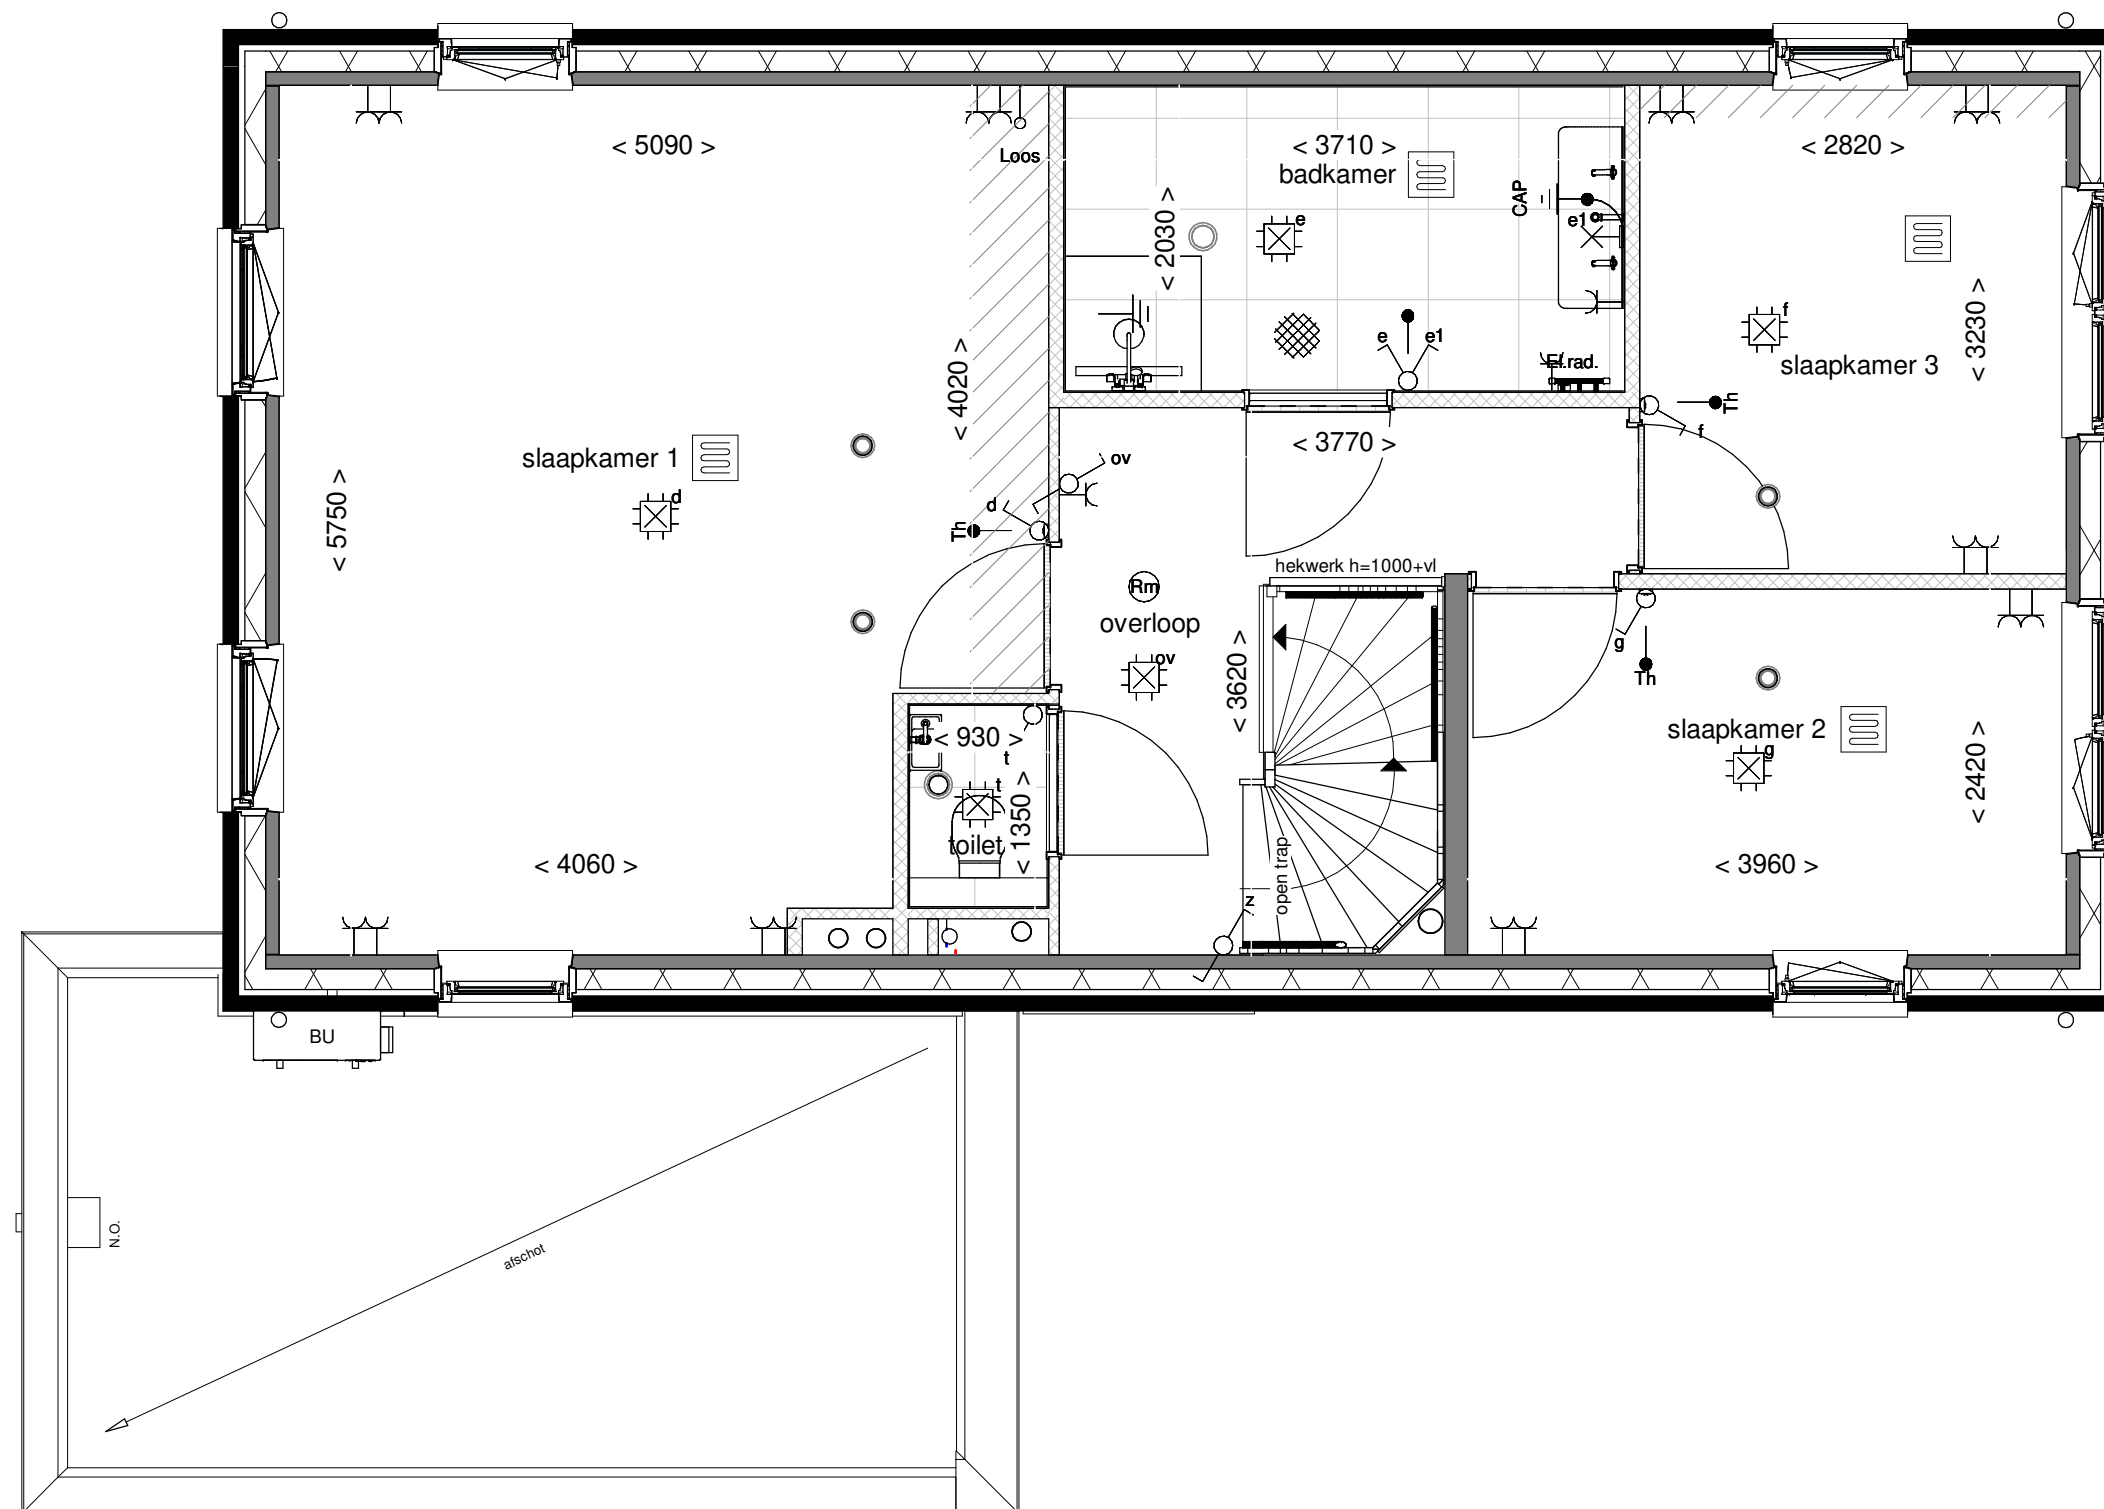

**ZUYDER
KROON**
ZEVENHUIZEN

Optie: Grote badkamer met
2 slaapkamers voor


Woningtype: F60+

Bouwnummer: -

Optienummer: 1.C.E.42

Schaal: 1:50

Datum: 18-07-2022

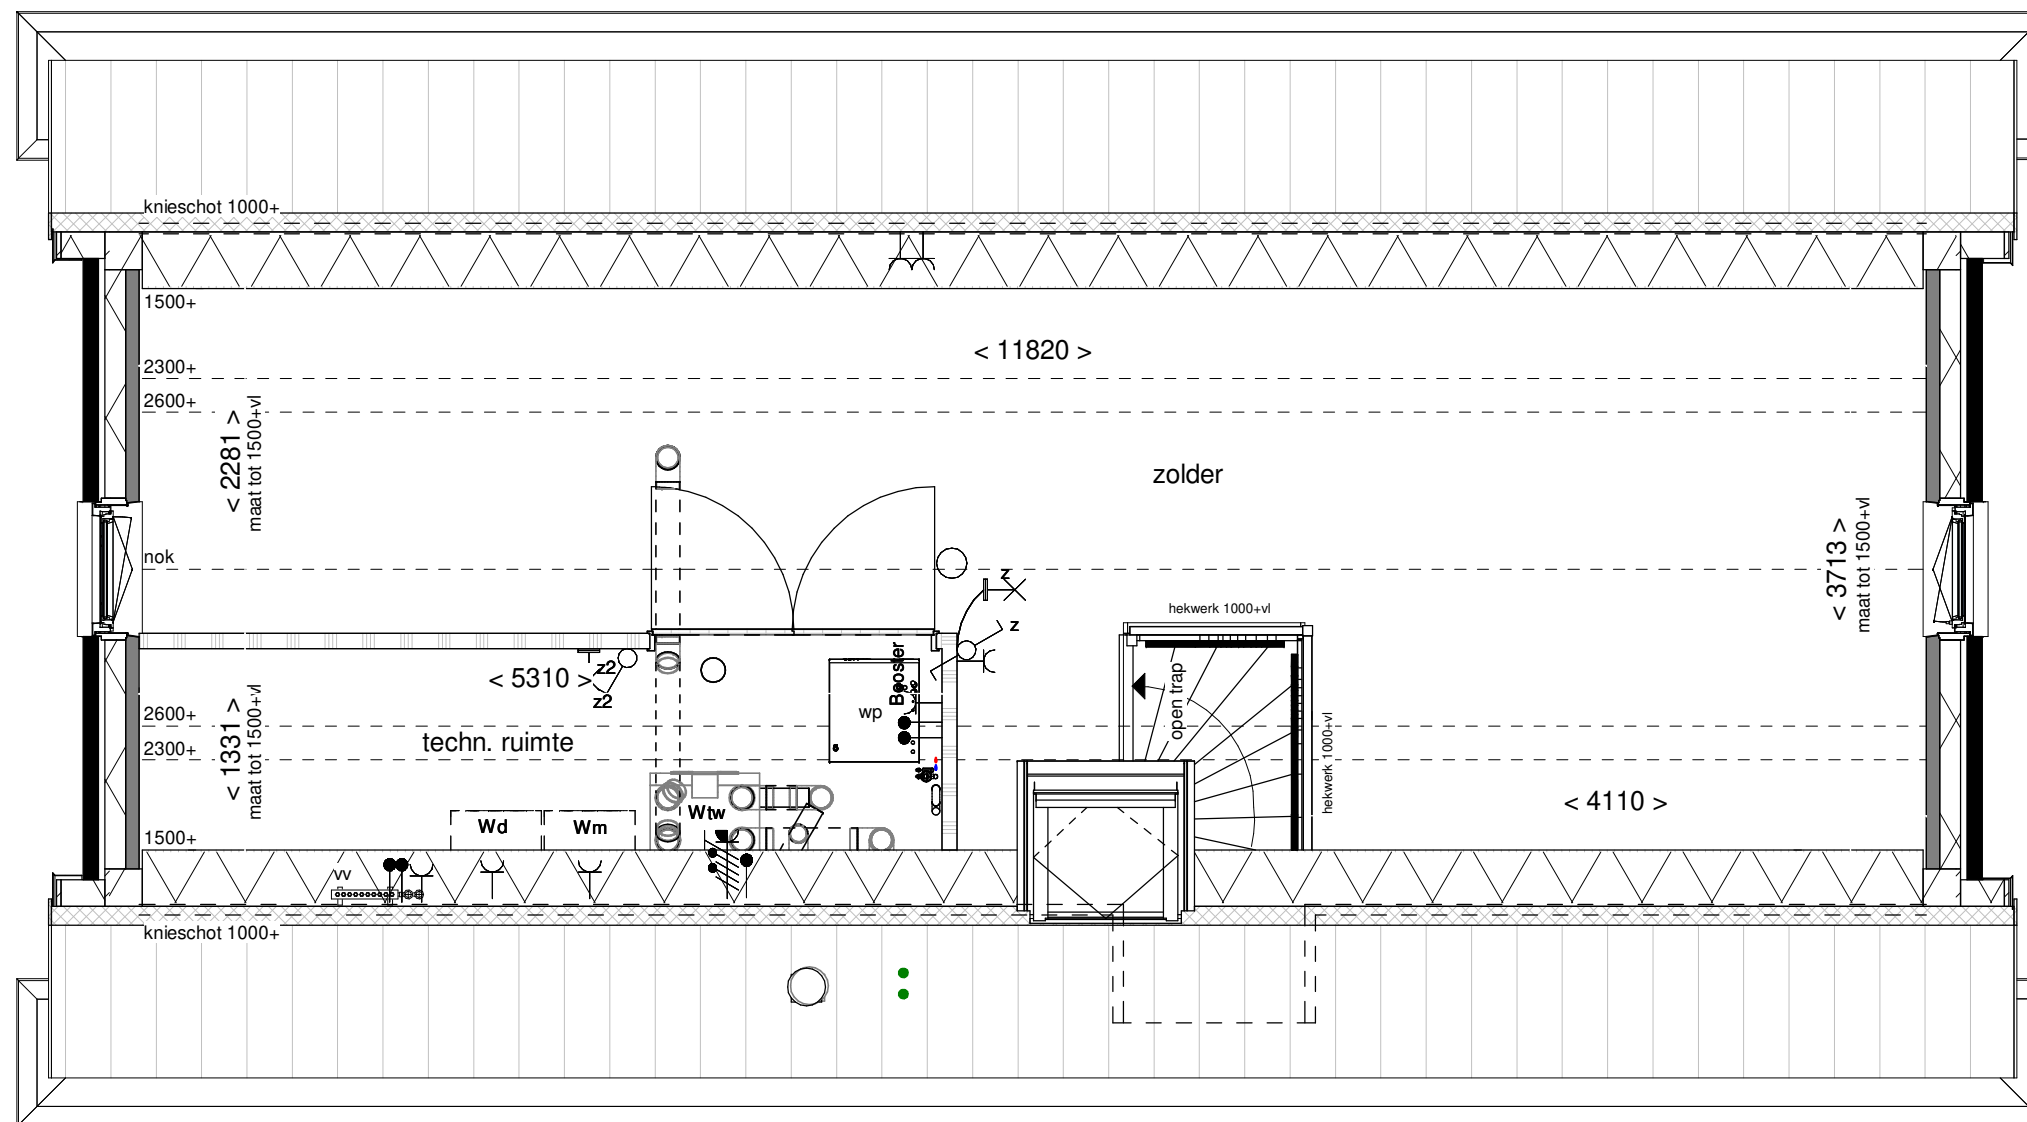

**ZUYDER
KROON**
ZEVENHUIZEN

Optie: Wijzigen indeling met
techniekkast


Woningtype: F60+

Bouwnummer: -

Optienummer: 1.C.E.70

Schaal: 1:50

Datum: 18-07-2022

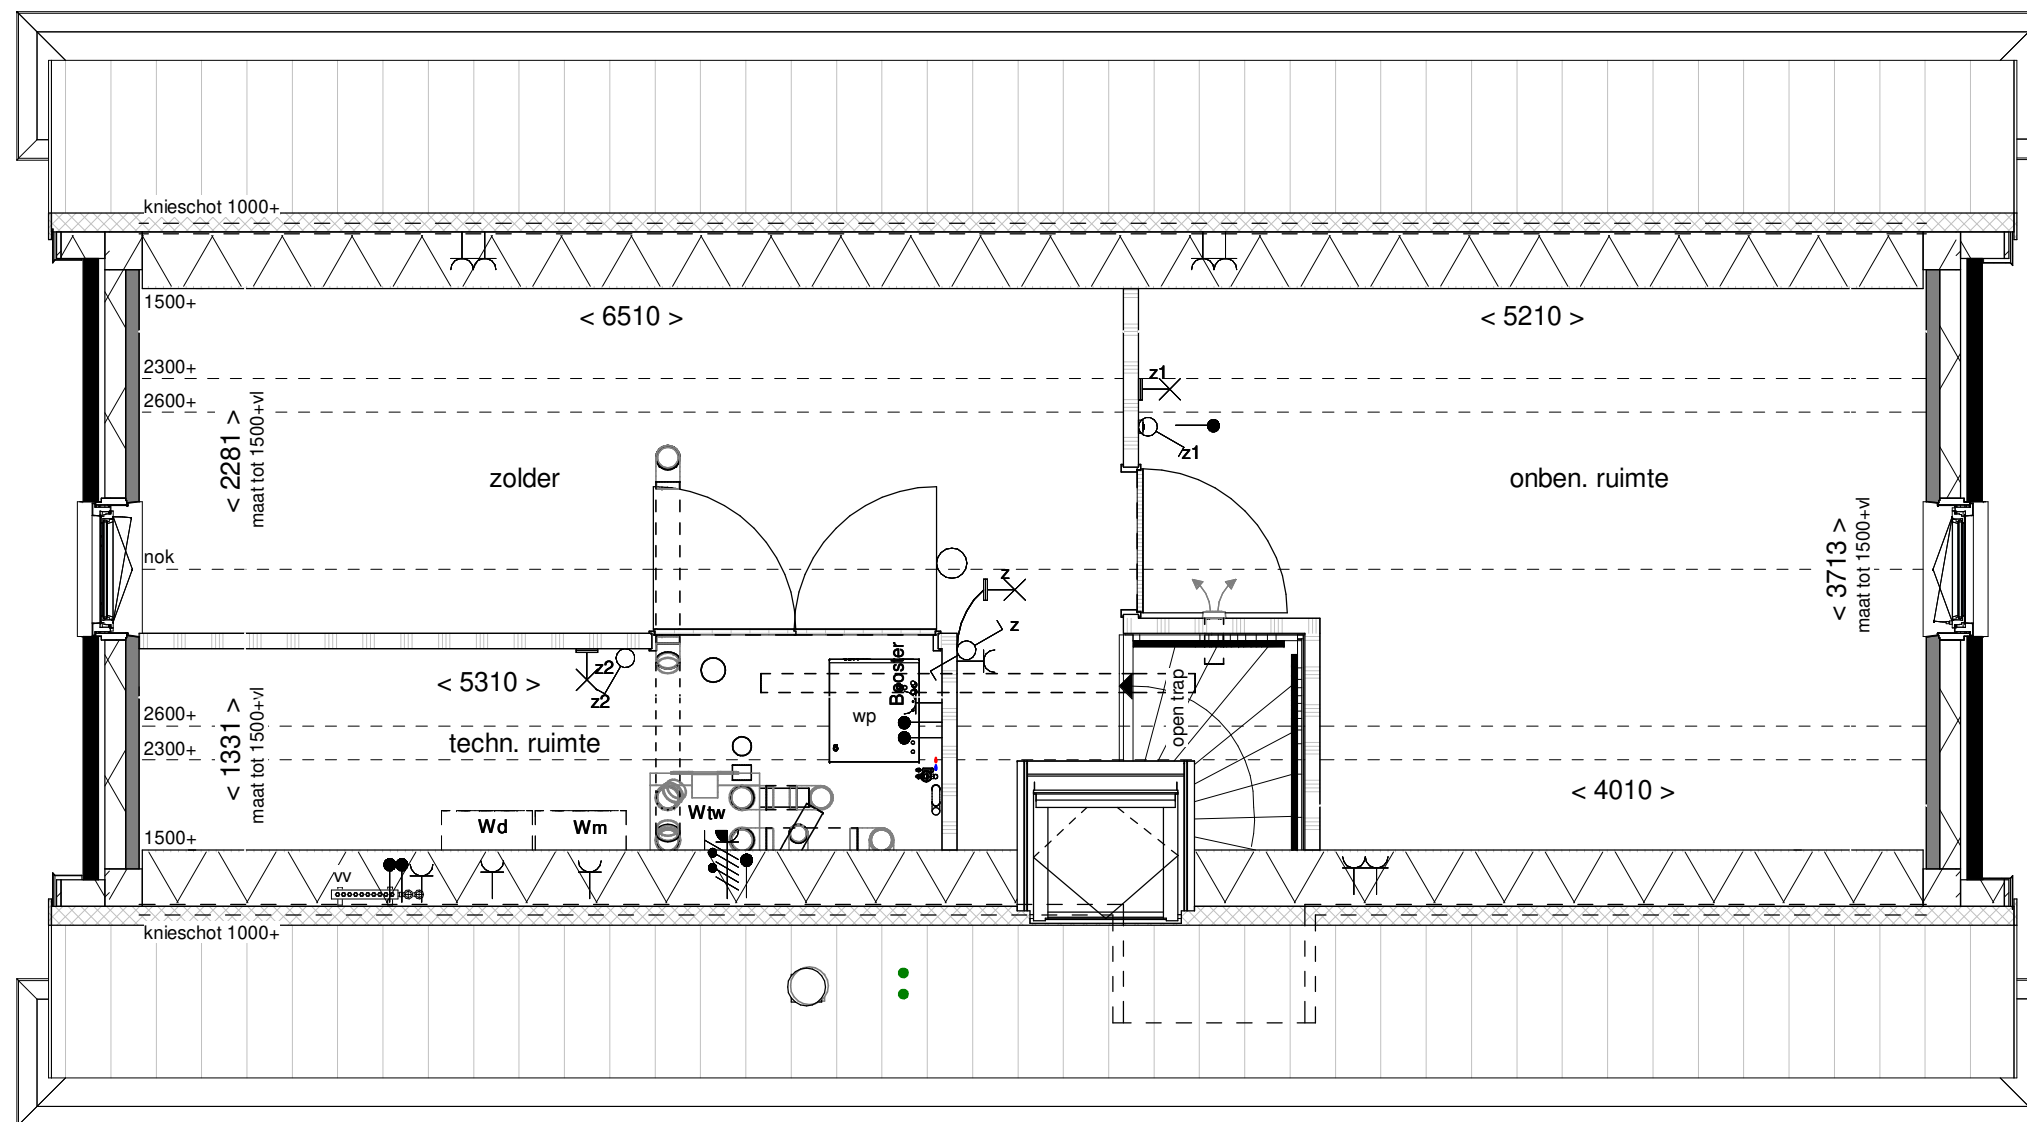

Optie: Wijzigen indeling met
1 onbenoemde r.


Woningtype: F60+

Bouwnummer: -

Optienummer: 1.C.E.72

Schaal: 1:50

Datum: 18-07-2022

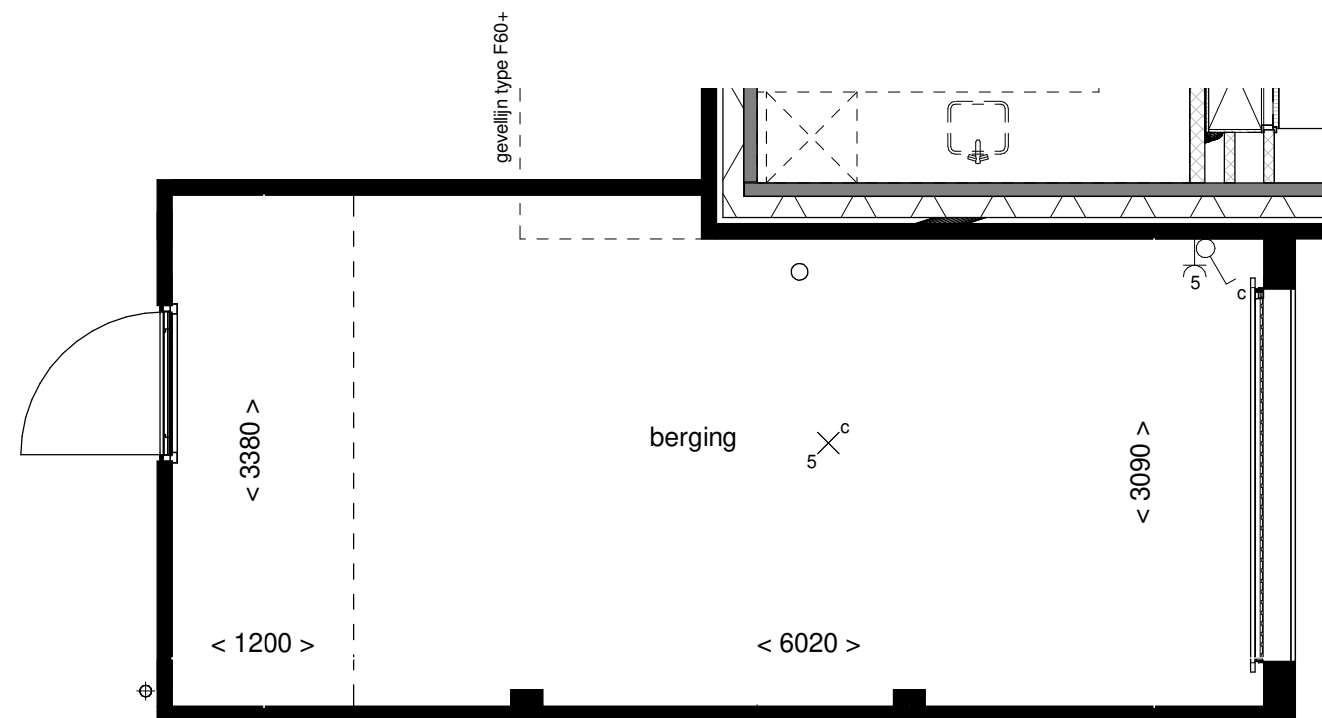

**ZUYDER
KROON**
ZEVENHUIZEN

Optie: Verlengen garage
met 120cm


Woningtype: -

Bouwnummer: -

Optienummer: 1.A.X.68

Schaal: 1:50

Datum: 18-07-2022

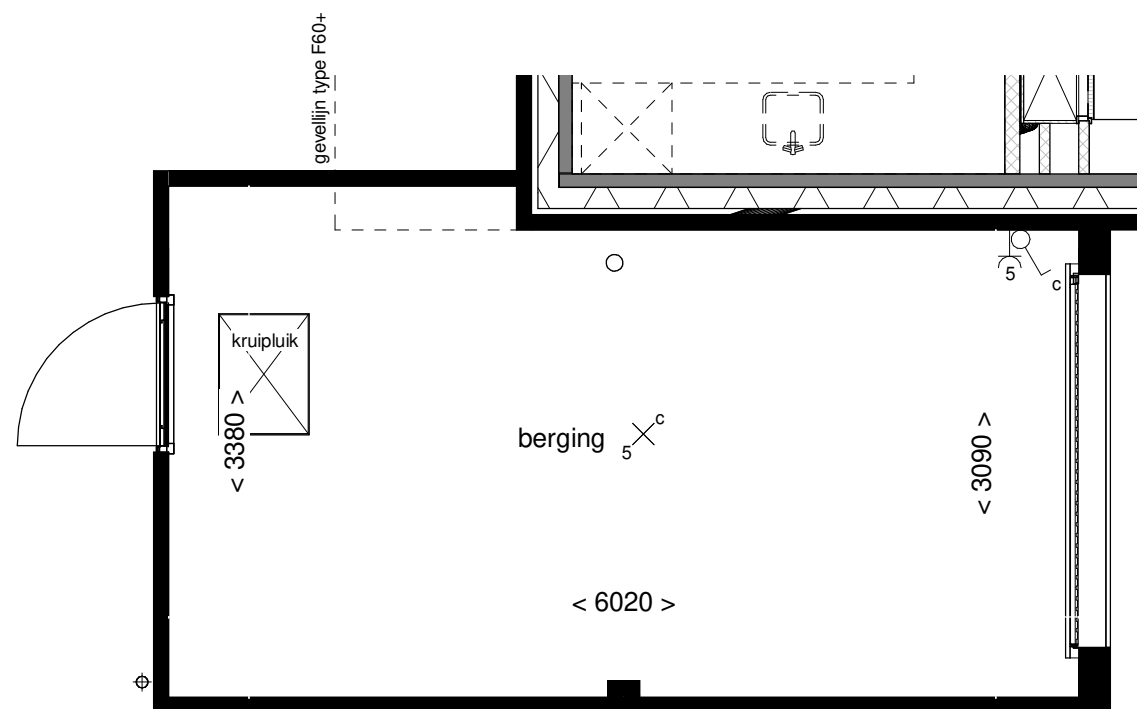

**ZUYDER
KROON**
ZEVENHUIZEN

Optie: Kruipluik in de garage


Woningtype: -

Bouwnummer: -

Optienummer: 1.A.X.72

Schaal: 1:50

Datum: 18-07-2022

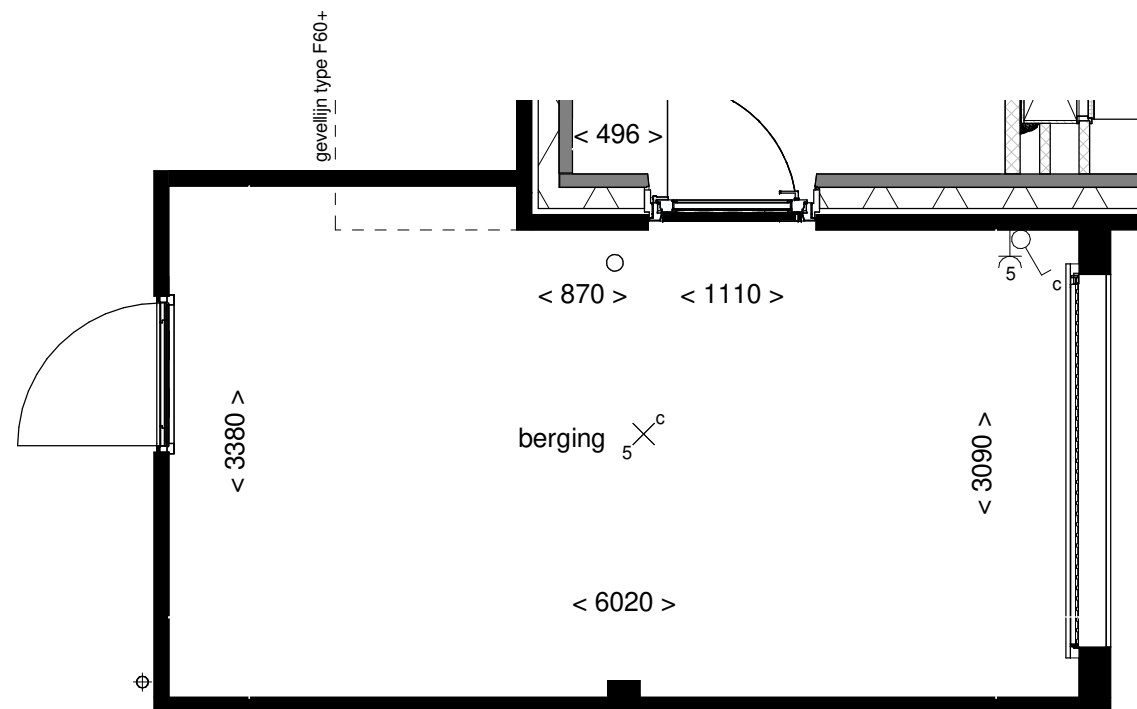

**ZUYDER
KROON**
ZEVENHUIZEN

Optie: Buitendeur tussen
woning en garage



Woningtype: -

Bouwnummer: -

Optienummer: 1.A.X.74

Schaal: 1:50

Datum: 18-07-2022

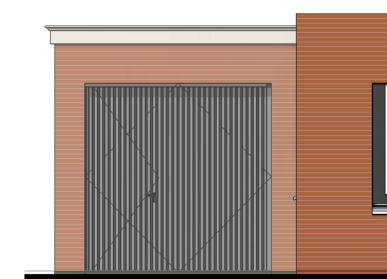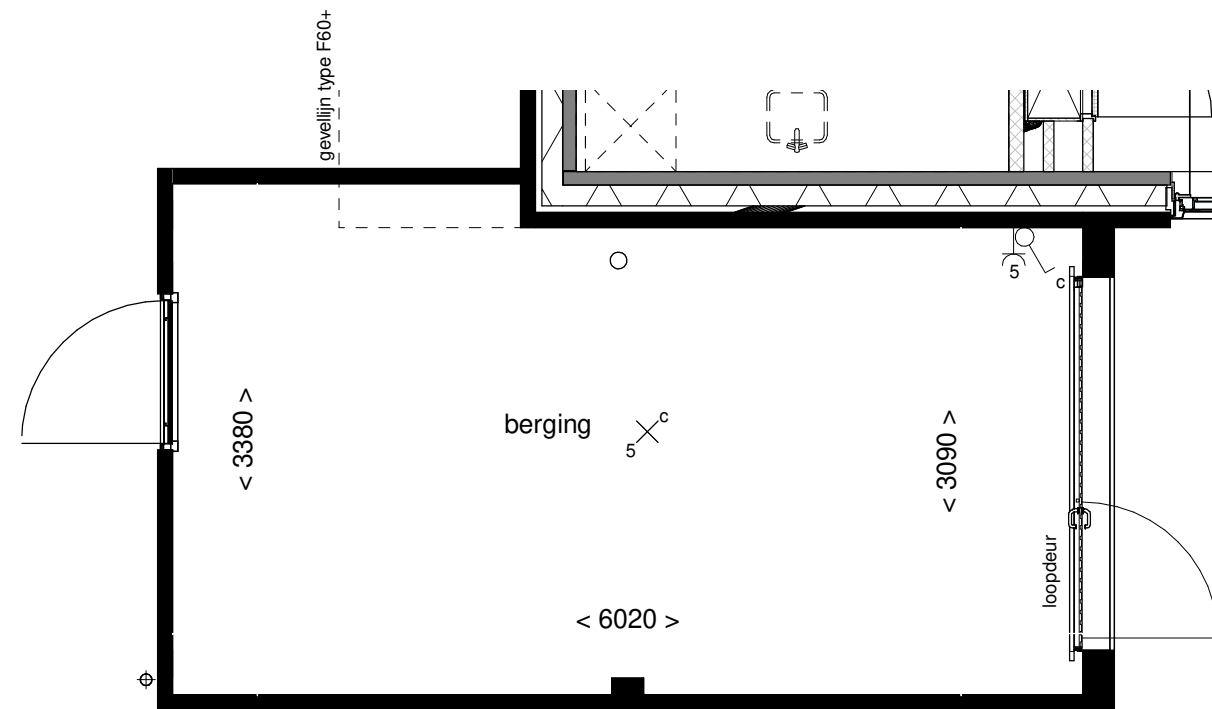

Voorgevel schaal 1:100

**ZUYDER
KROON**
ZEVENHUIZEN

Optie: Kanteldeur vzv
loopdeur


Woningtype: -

Bouwnummer: -

Optienummer: 1.A.X.76

Schaal: 1:50

Datum: 18-07-2022

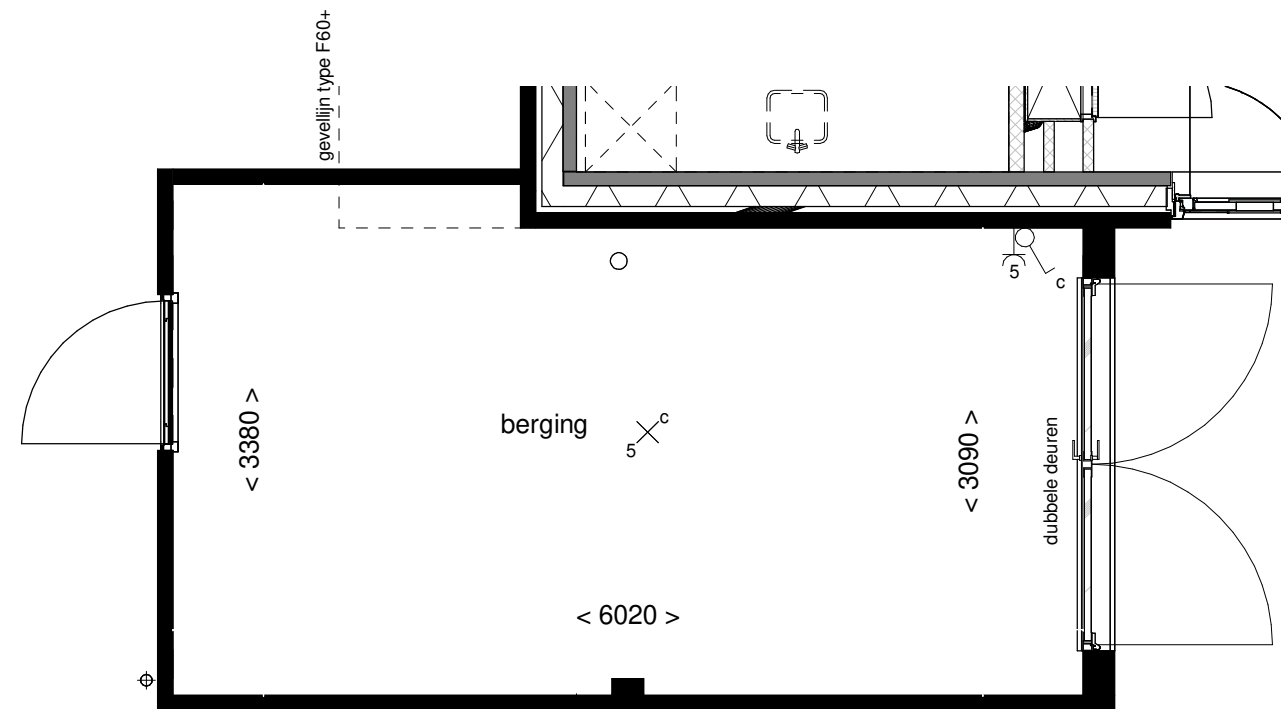

Voorgevel schaal 1:100

**ZUYDER
KROON**
ZEVENHUIZEN

Optie: Dubbele openslaan-
de garagedeuren


Woningtype: -

Bouwnummer: -

Optienummer: 1.A.X.84

Schaal: 1:50

Datum: 18-07-2022

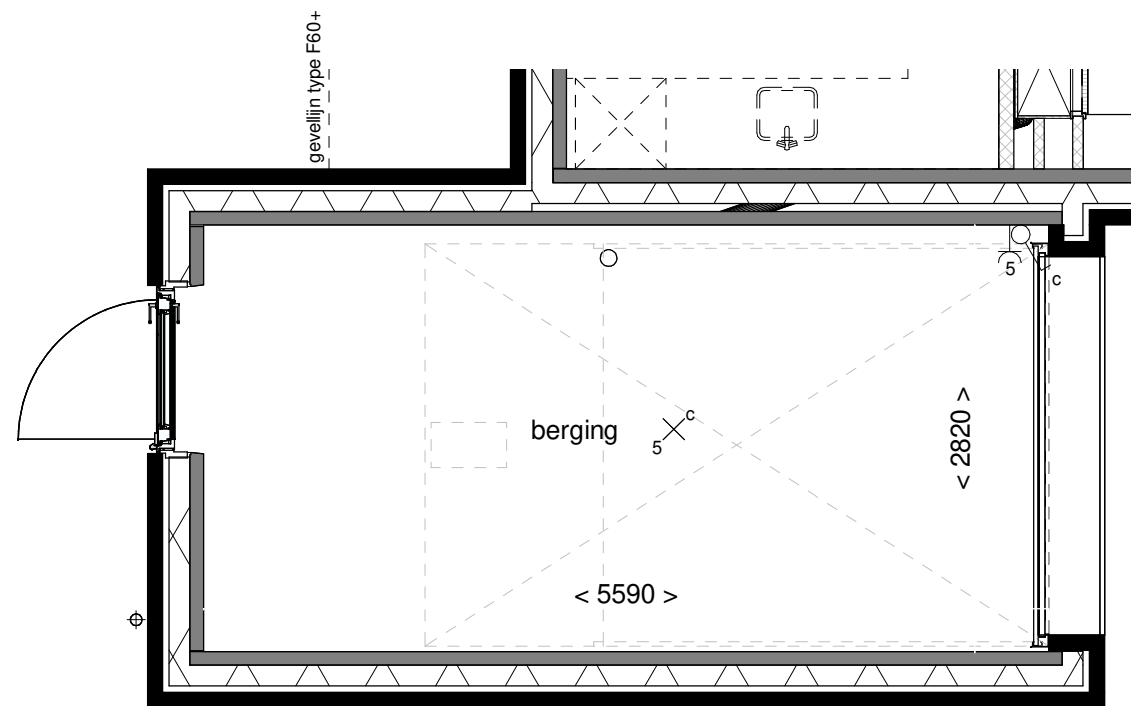

**ZUYDER
KROON**
ZEVENHUIZEN

Optie: Isoleren garage


Woningtype: -

Bouwnummer: -

Optienummer: 1.A.X.86

Schaal: 1:50

Datum: 18-07-2022

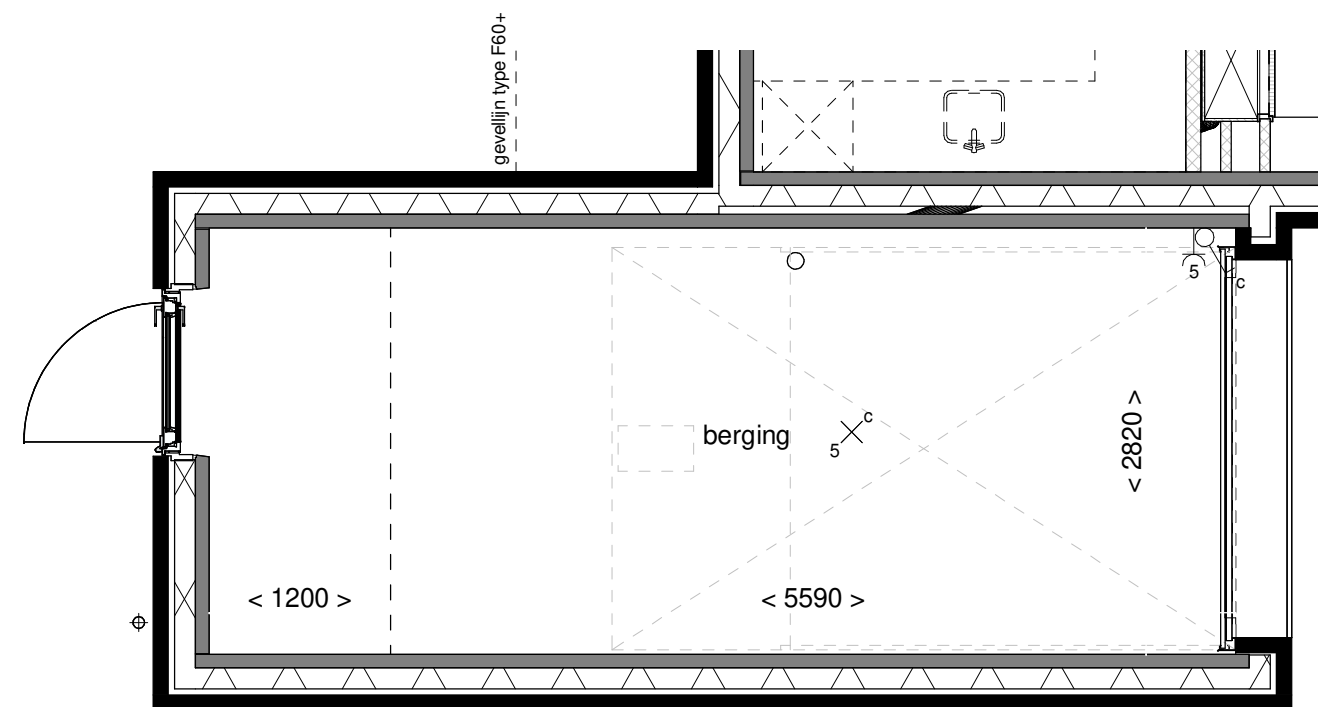

**ZUYDER
KROON**
ZEVENHUIZEN

Optie: Verlengen garage
met 120cm, isoleren


Woningtype: -

Bouwnummer: -

Optienummer: 1.A.X.88

Schaal: 1:50

Datum: 18-07-2022

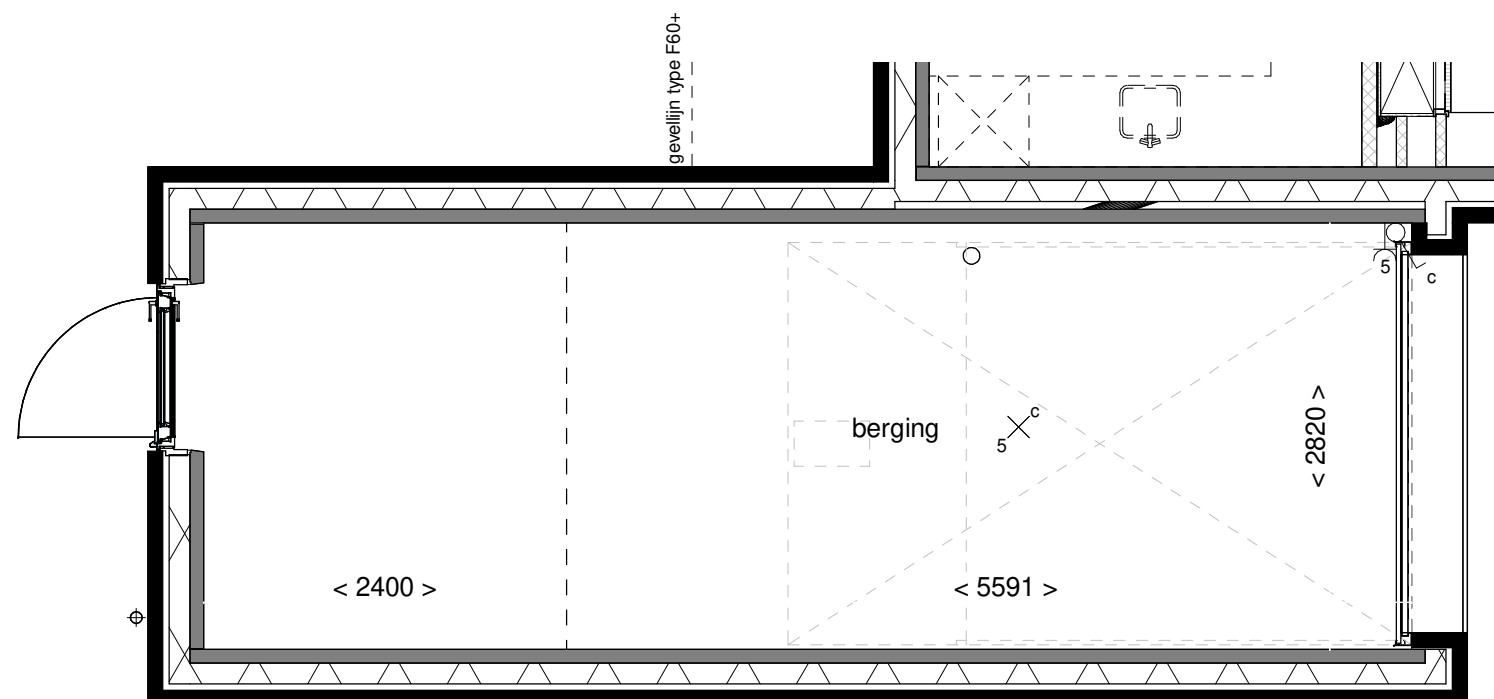

**ZUYDER
KROON**
ZEVENHUIZEN

Optie: Verlengen garage
met 240cm, isoleren

Woningtype: -

Bouwnummer: -

Optienummer: 1.A.X.90

Schaal: 1:50

Datum: 18-07-2022