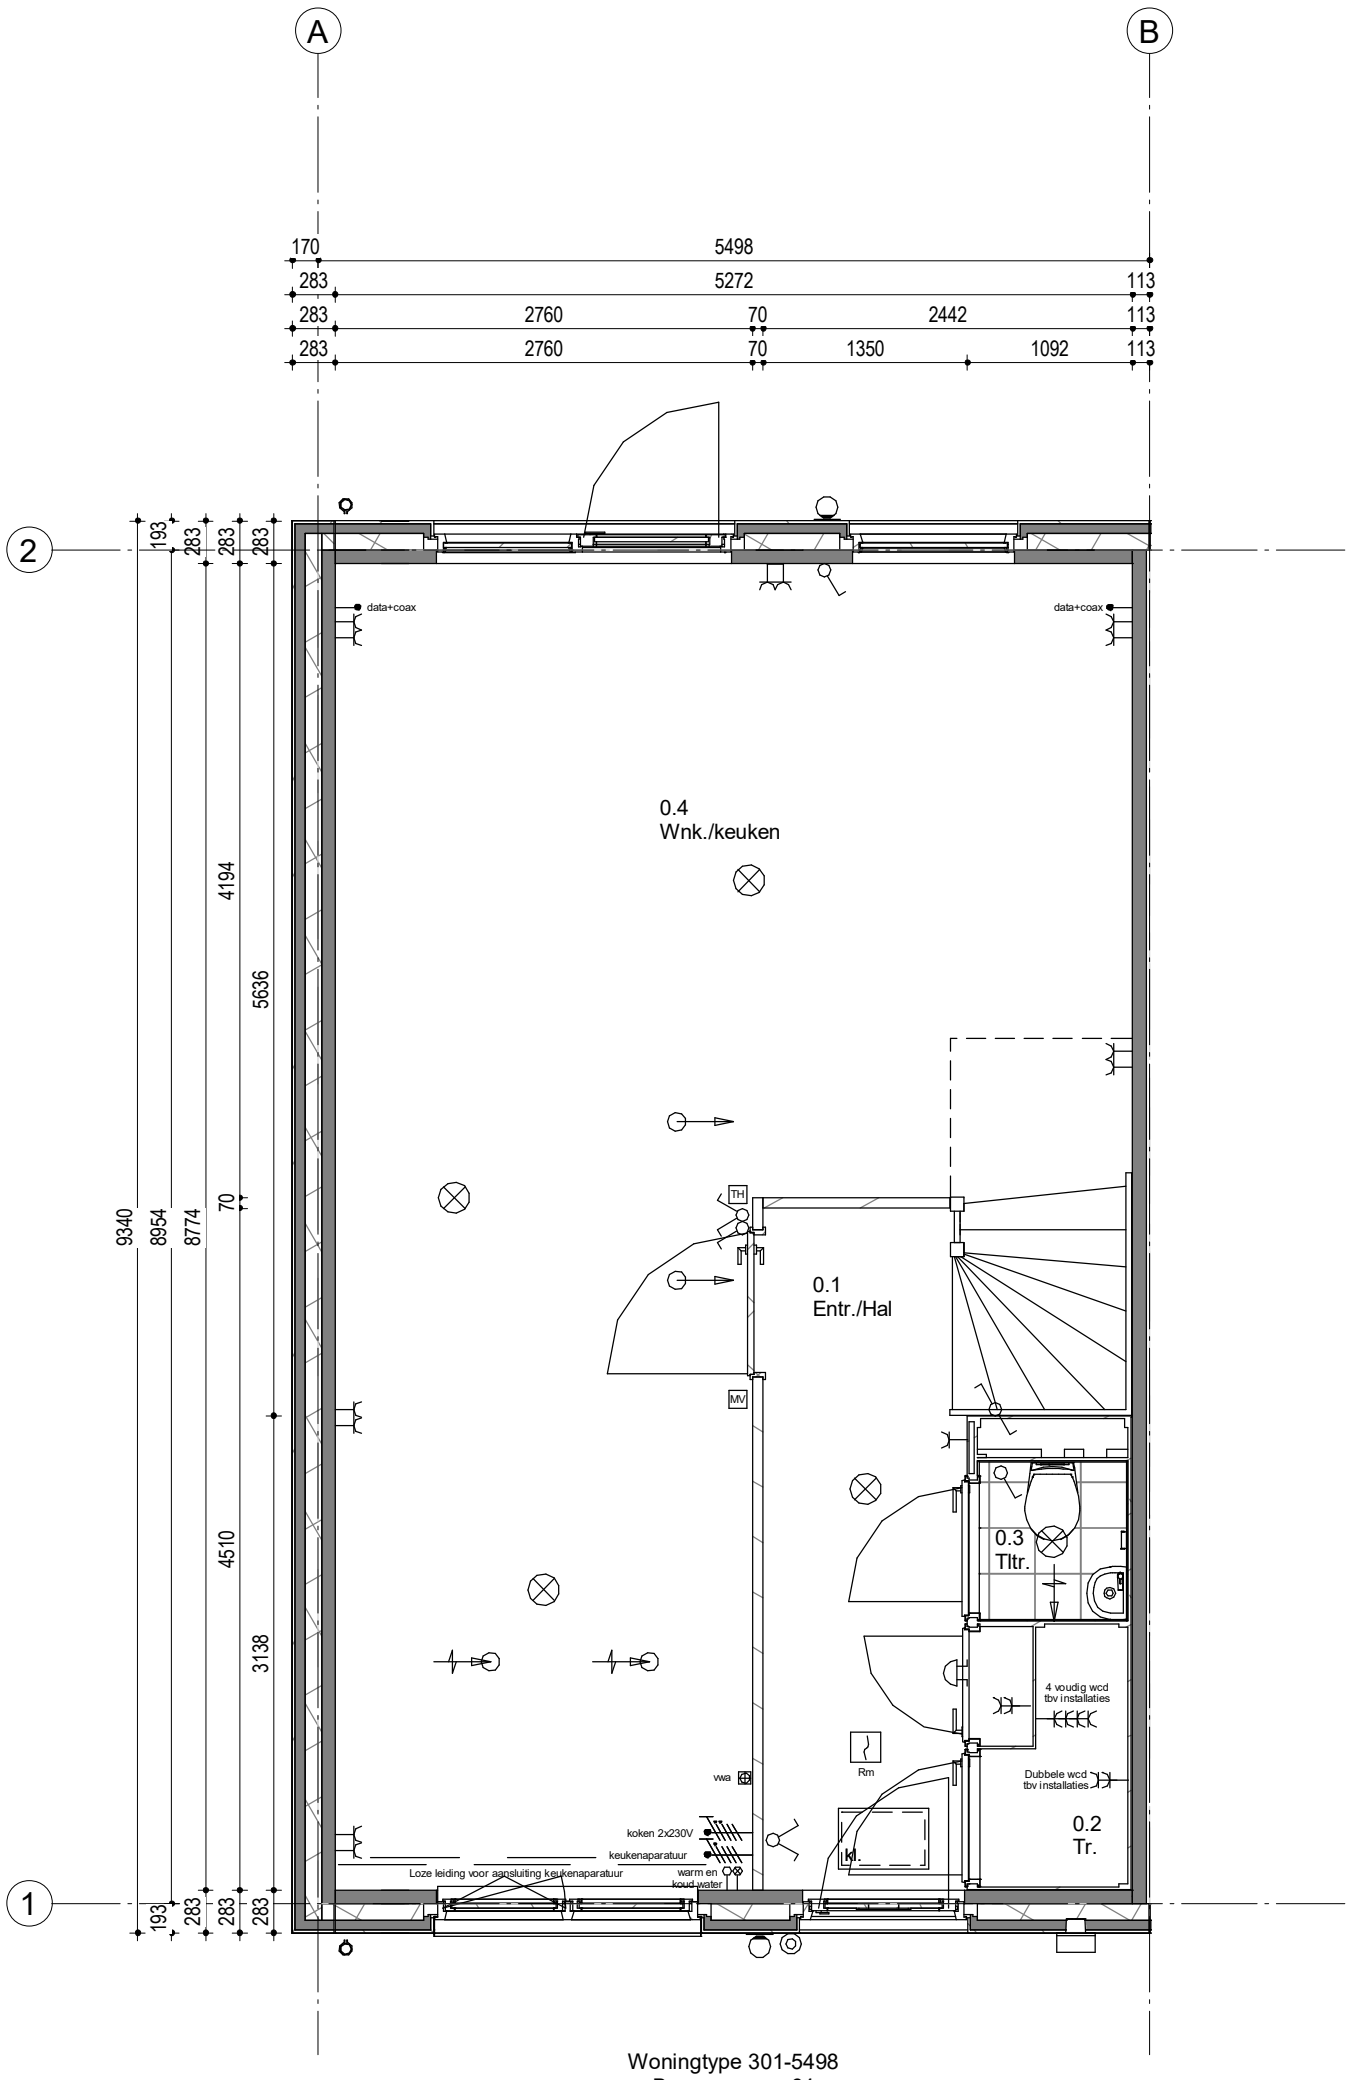


Woningtype 301-5498
Bouwnummer 64


64	65	66	67	68

Woningblok: 10

19 Woningen Zevenhuizen

Beganegrond nr. 64

Projectno.:25600313 Schaal: 1:50 Datum: 06-04-2022

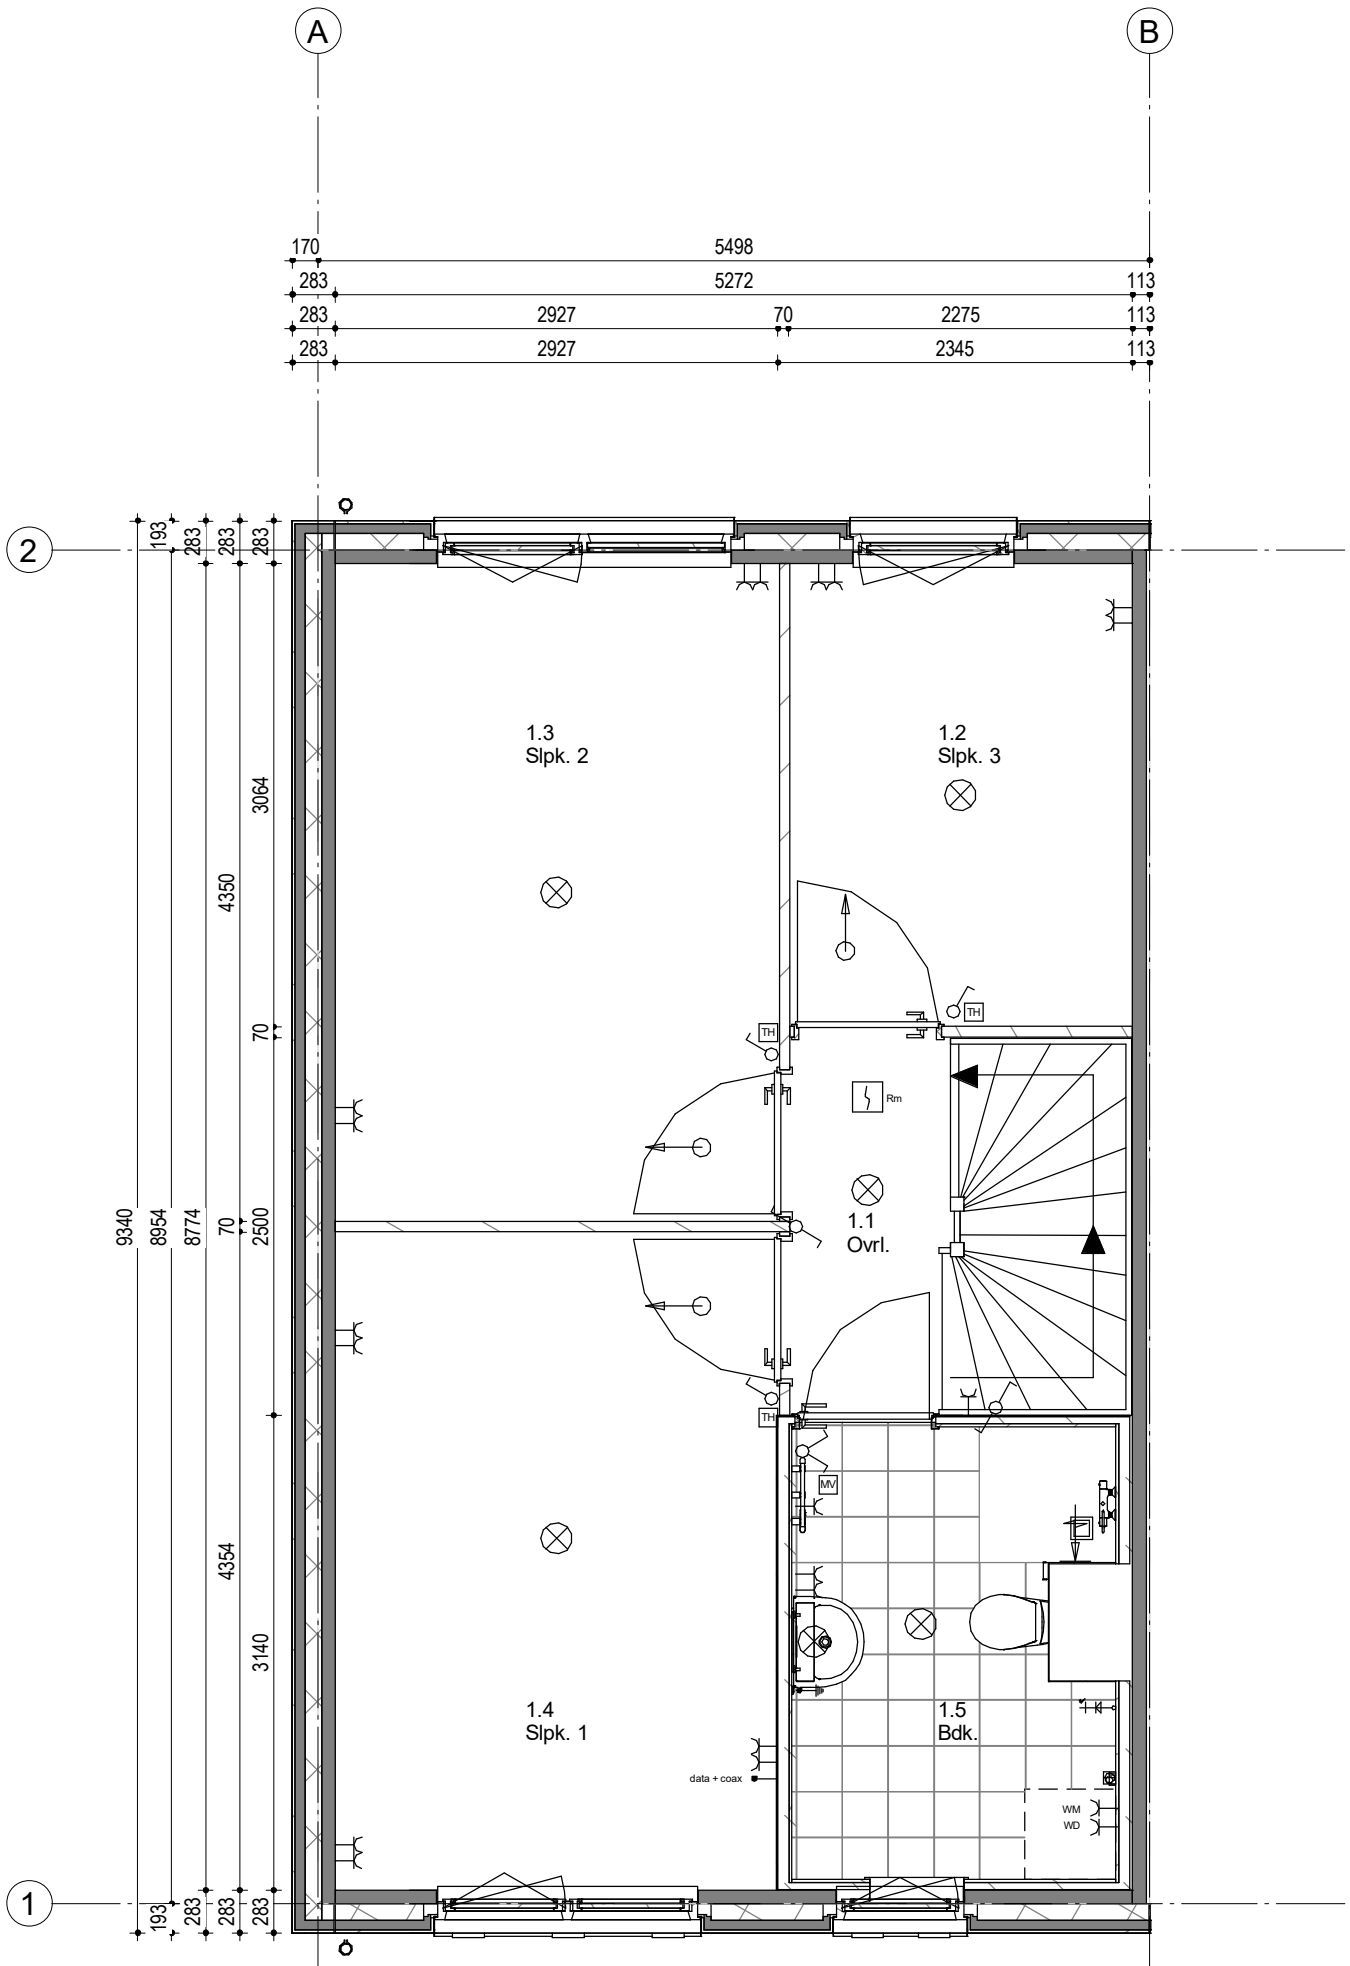


Woningtype 301-5498
Bouwnummer 64

64	65	66	67	68

Woningblok: 10

19 Woningen Zevenhuizen
1e Verdieping nr. 64

Projectno.:25600313 Schaal:1:50 Datum: 06-04-2022

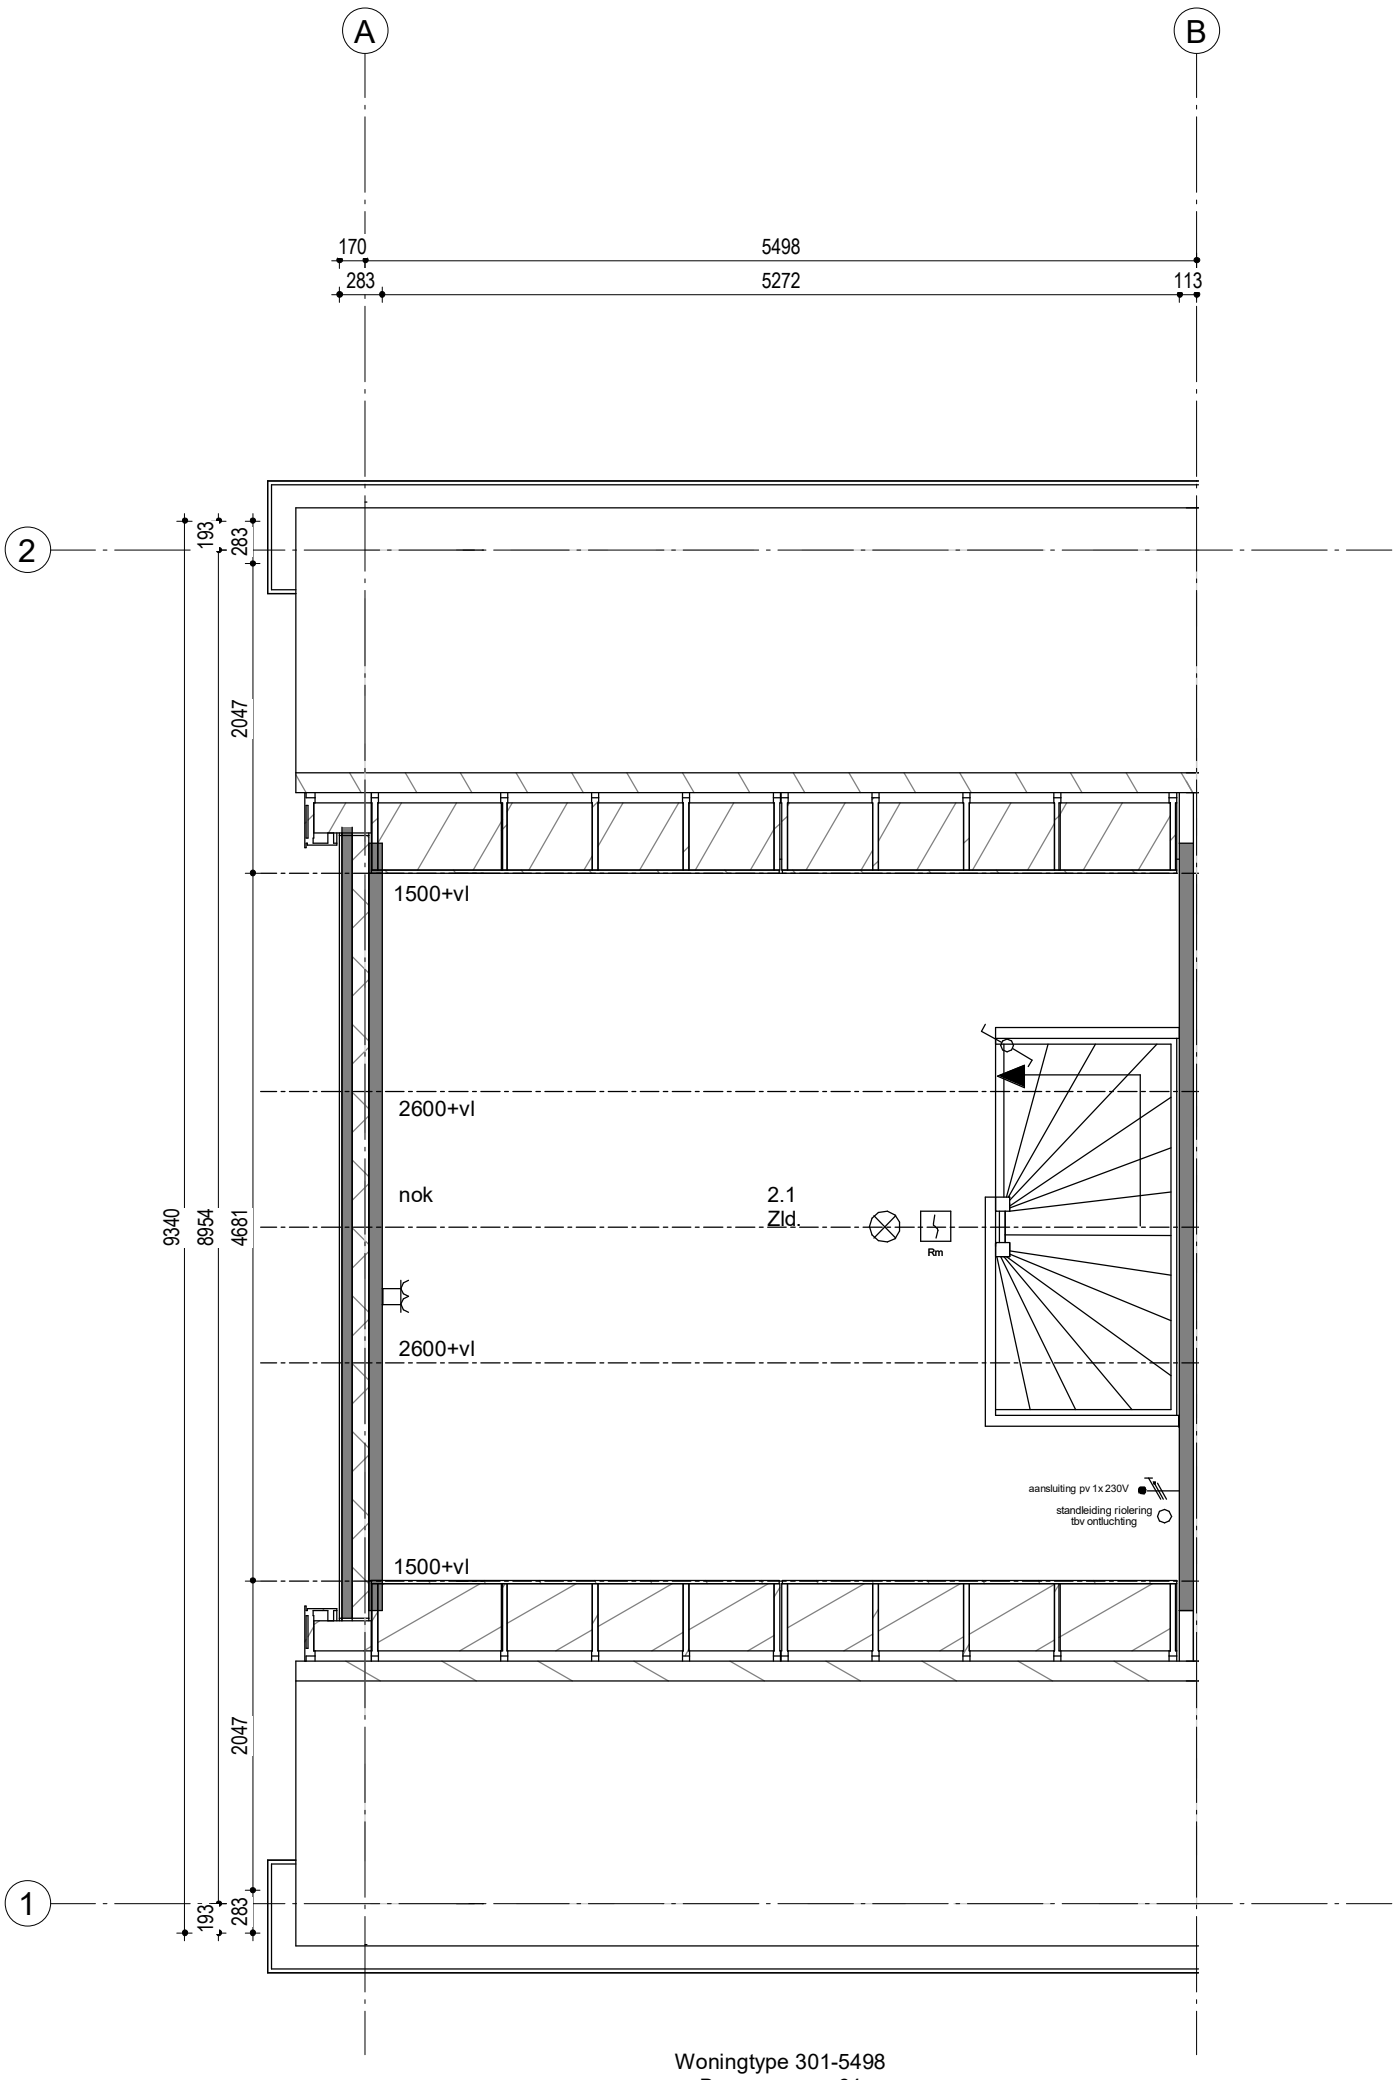


Woningtype 301-5498
Bouwnummer 64

64	65	66	67	68

Woningblok: 10

19 Woningen Zevenhuizen
2e Verdieping nr. 64

Projectno.:25600313 Schaal: 1:50 Datum: 06-04-2022

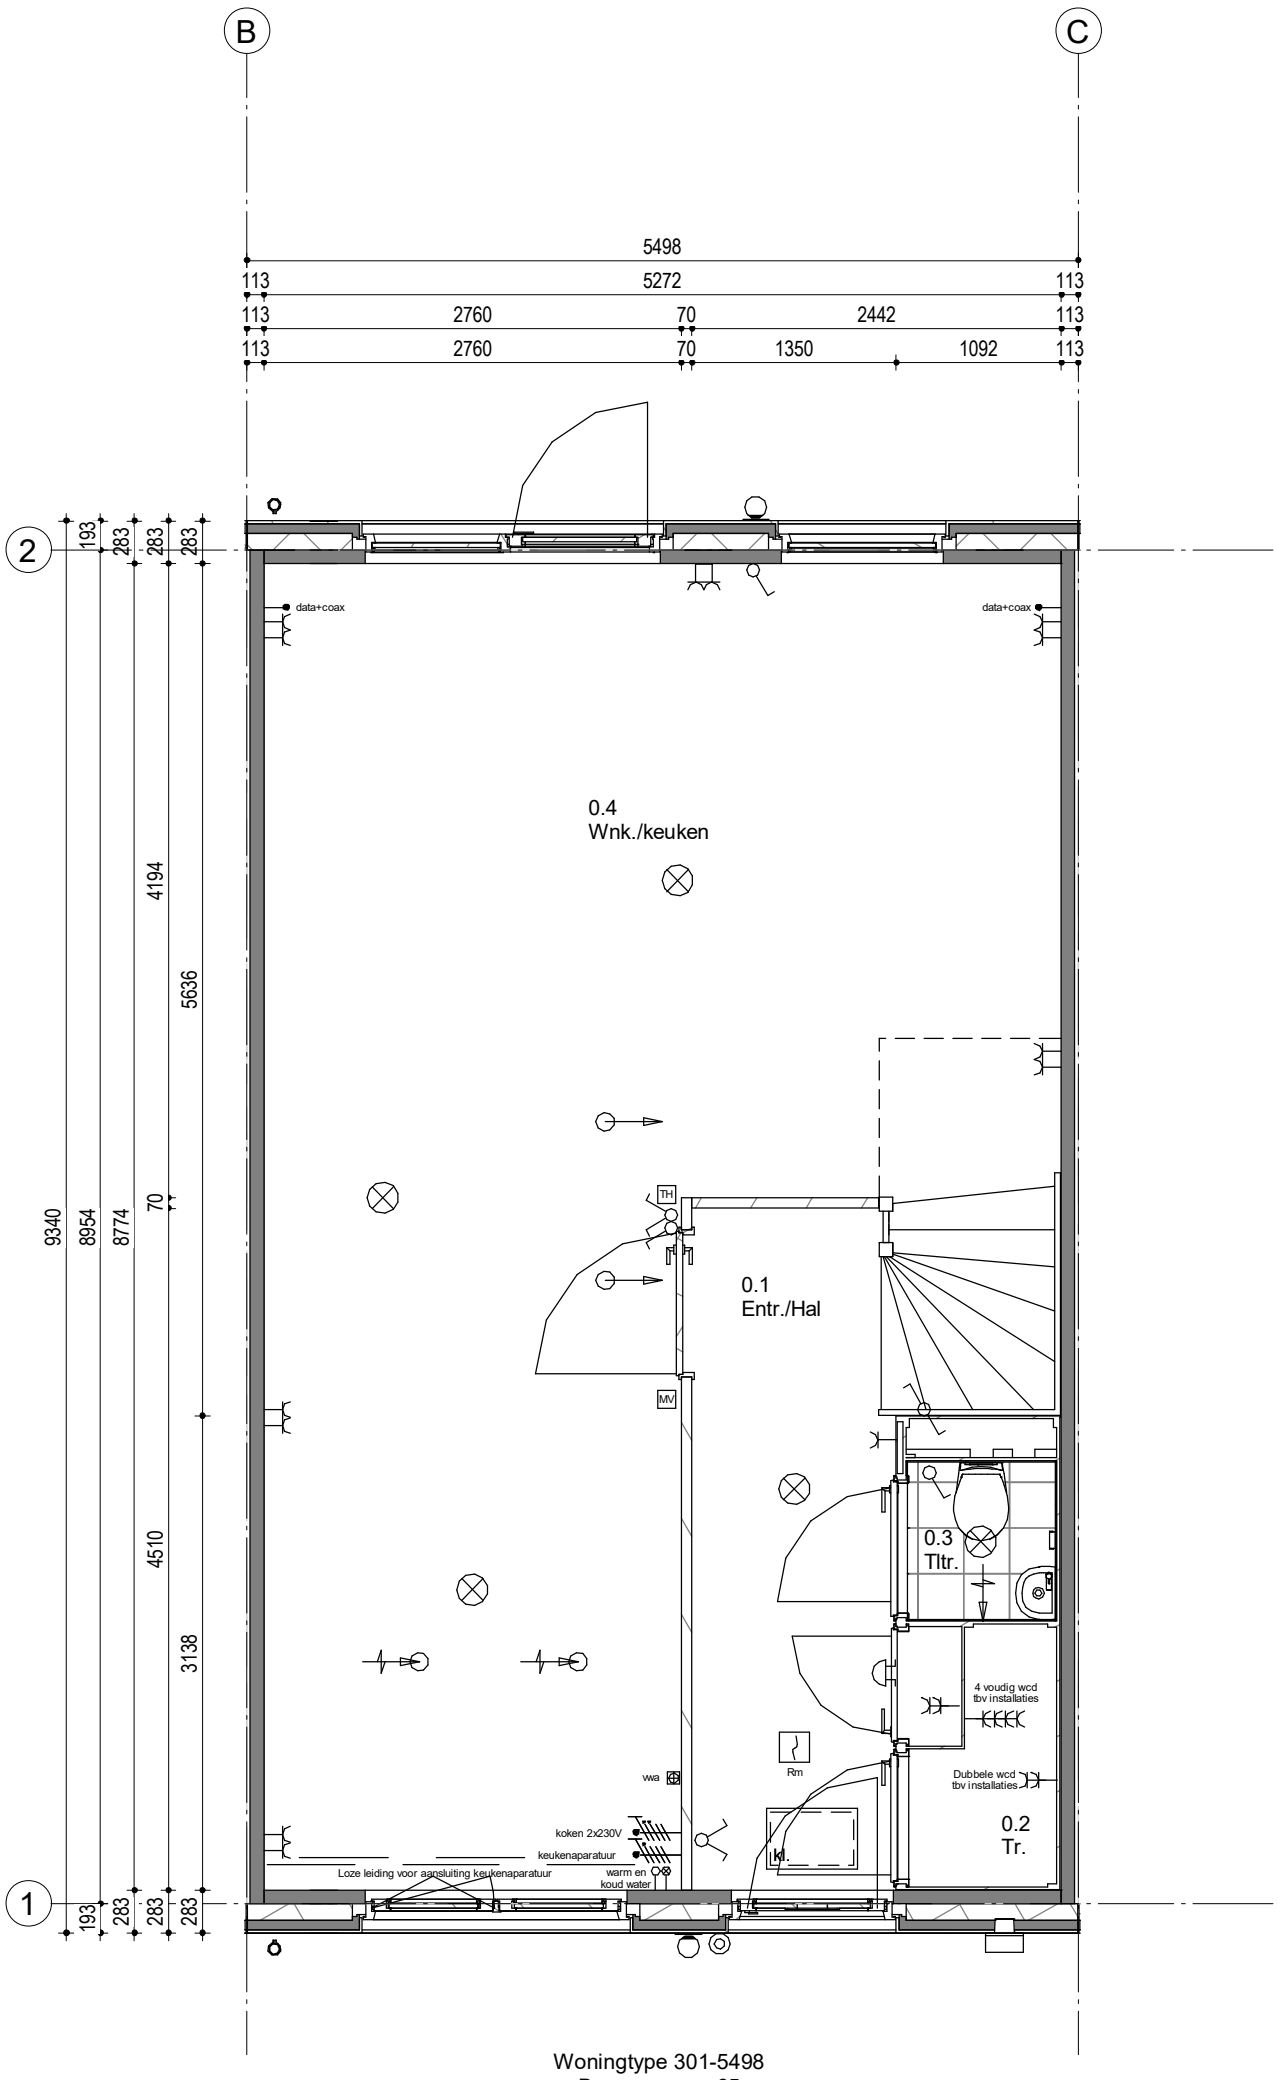

Woningtype 301-5498
Bouwnummer 65


64	65	66	67	68

Woningblok: 10

19 Woningen Zevenhuizen

Beganegrond nr. 65

Projectno.:25600313 Schaal: 1:50 Datum: 06-04-2022

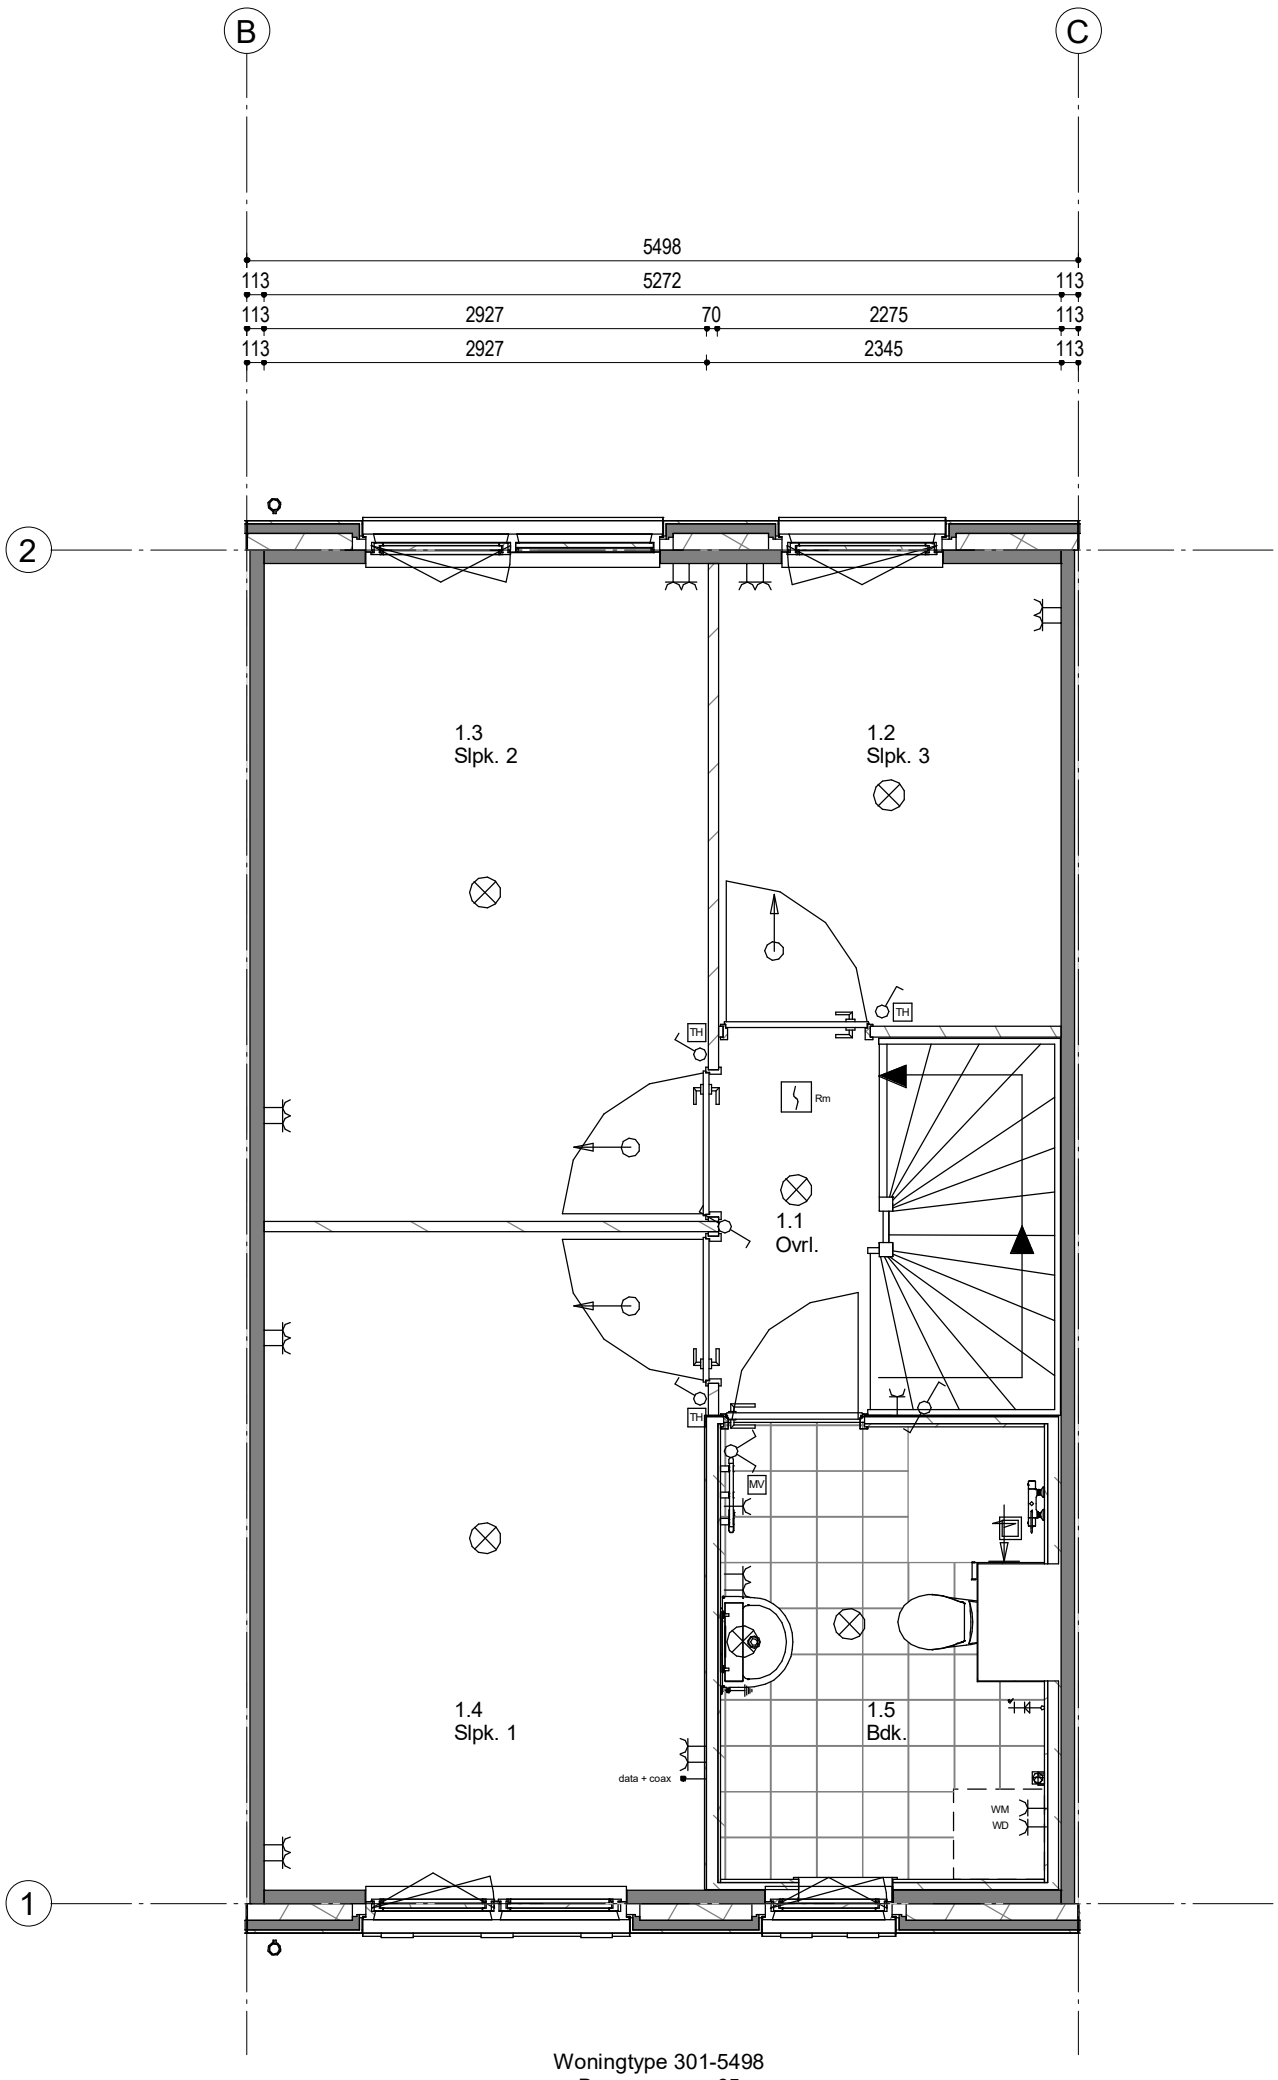

Woningtype 301-5498
Bouwnummer 65


64	65	66	67	68

Woningblok: 10

19 Woningen Zevenhuizen

1e Verdieping nr. 65

Projectno.:25600313 Schaal: 1:50 Datum: 06-04-2022

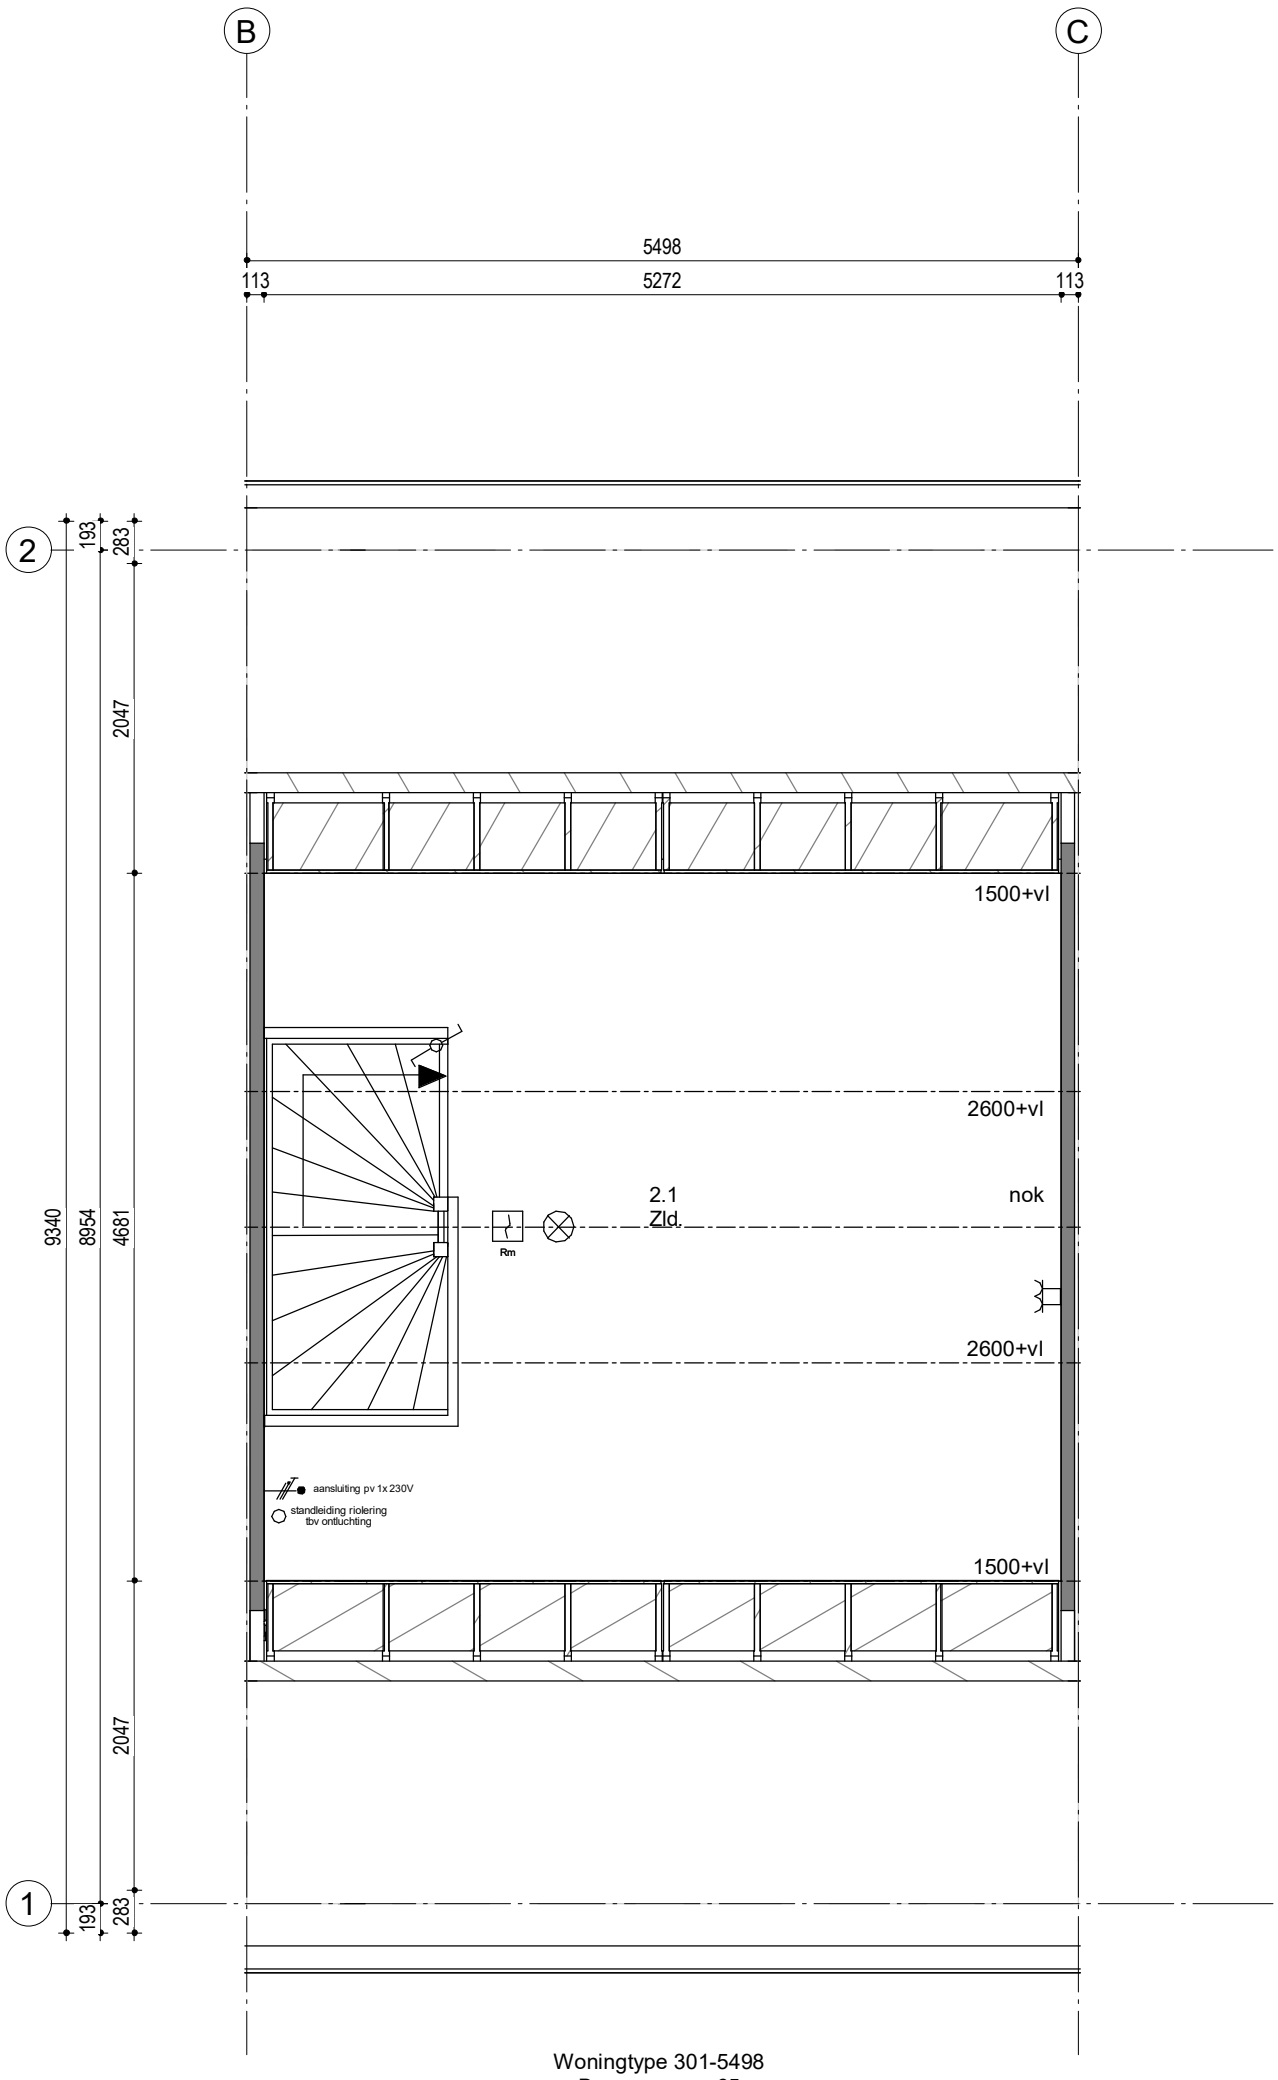


Woningtype 301-5498
Bouwnummer 65

64 | 65 | 66 | 67 | 68

Woningblok: 10

19 Woningen Zevenhuizen
2e Verdieping nr. 65

Projectno.:25600313 Schaal:1:50 Datum: 06-04-2022

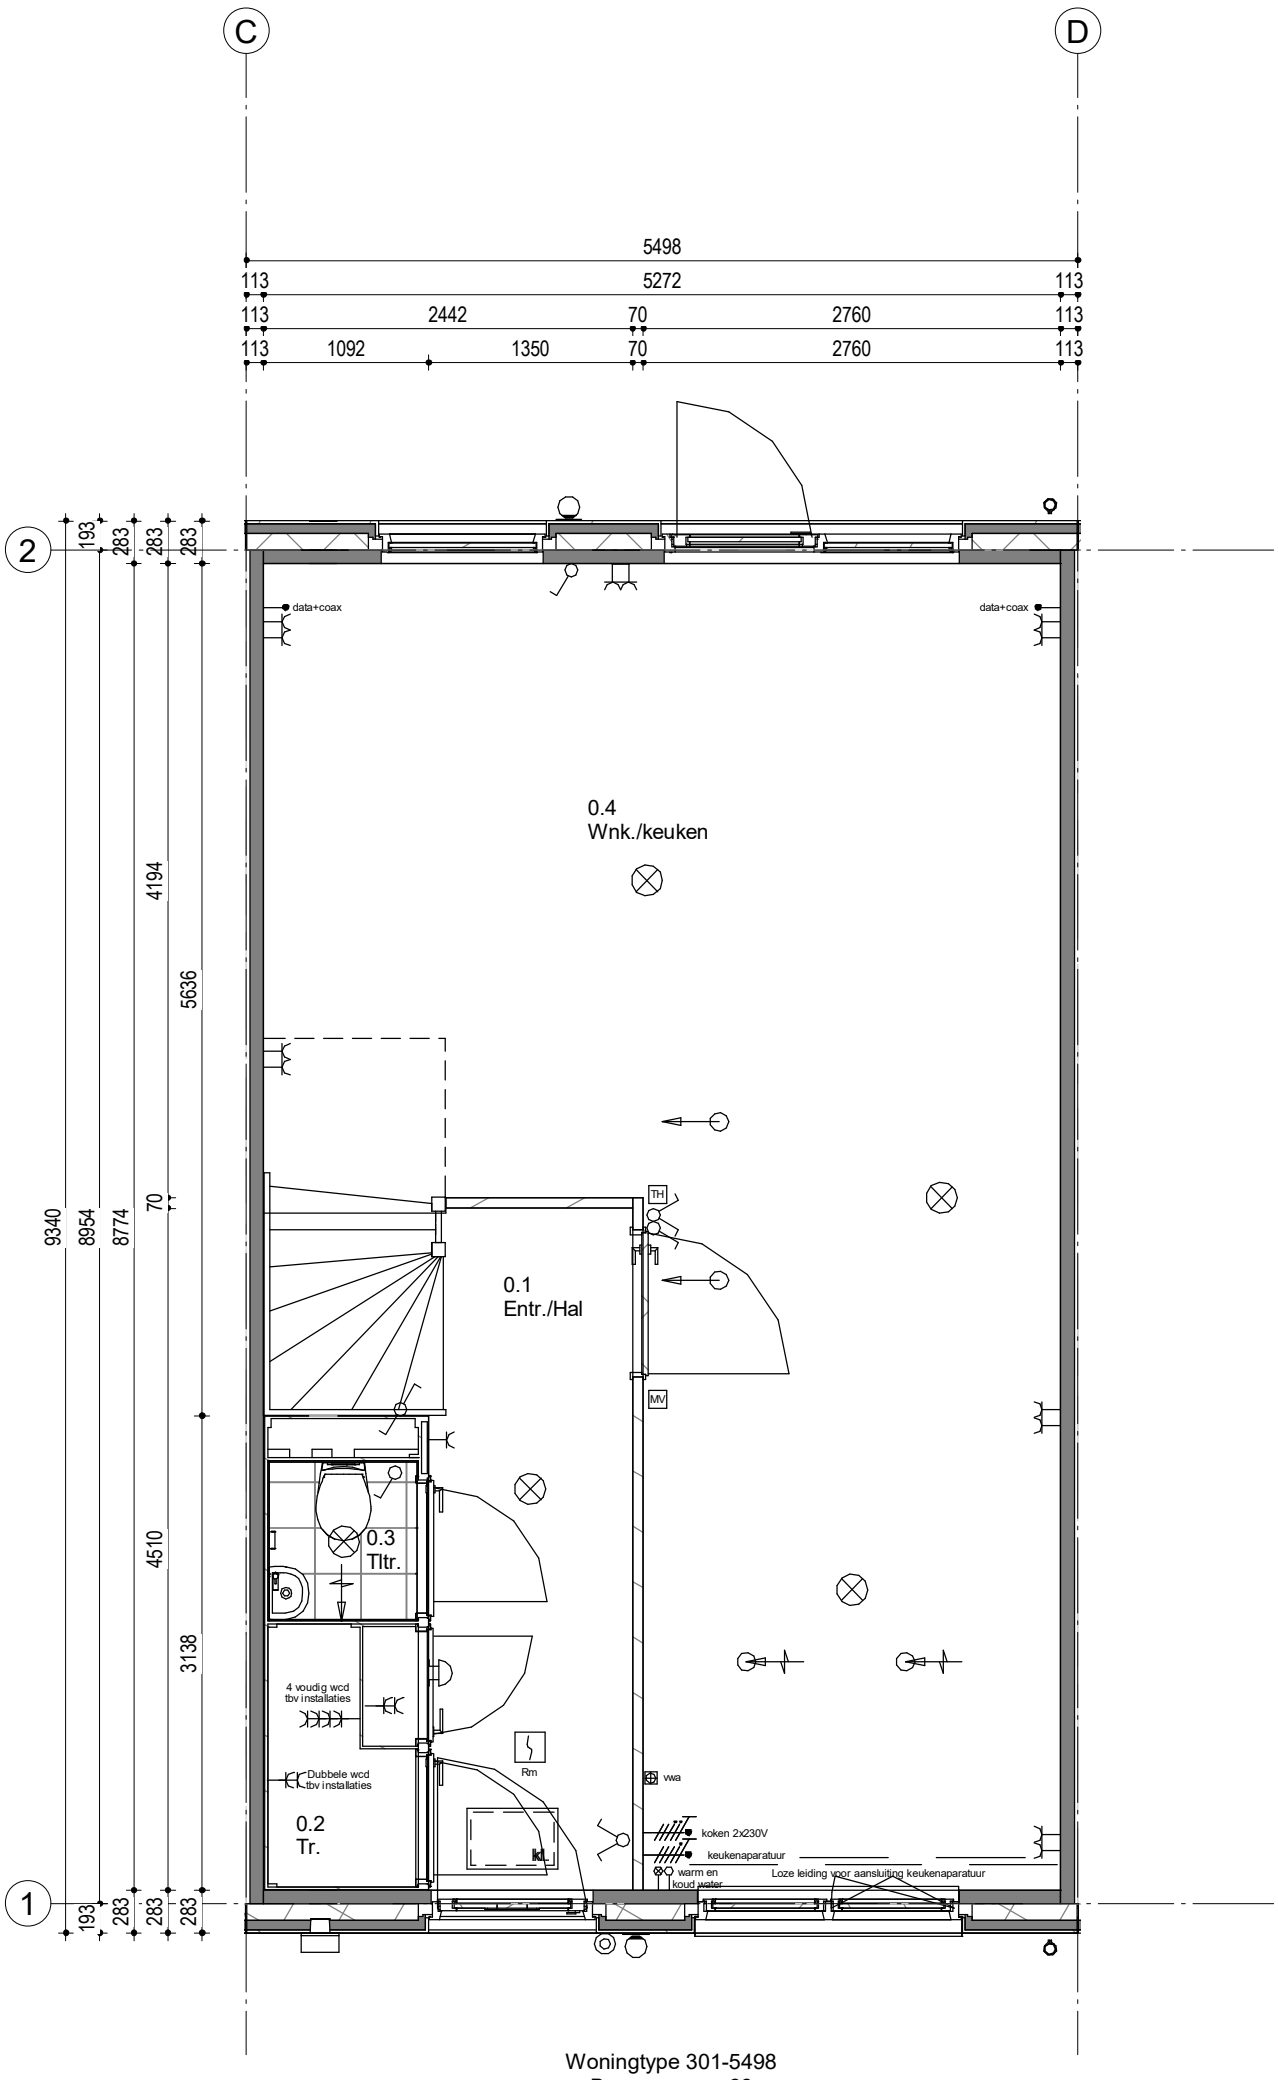

Woningtype 301-5498
Bouwnummer 66


64	65	66	67	68

Woningblok: 10

19 Woningen Zevenhuizen

Beganegrond nr. 66

Projectno.:25600313 Schaal: 1:50 Datum: 06-04-2022

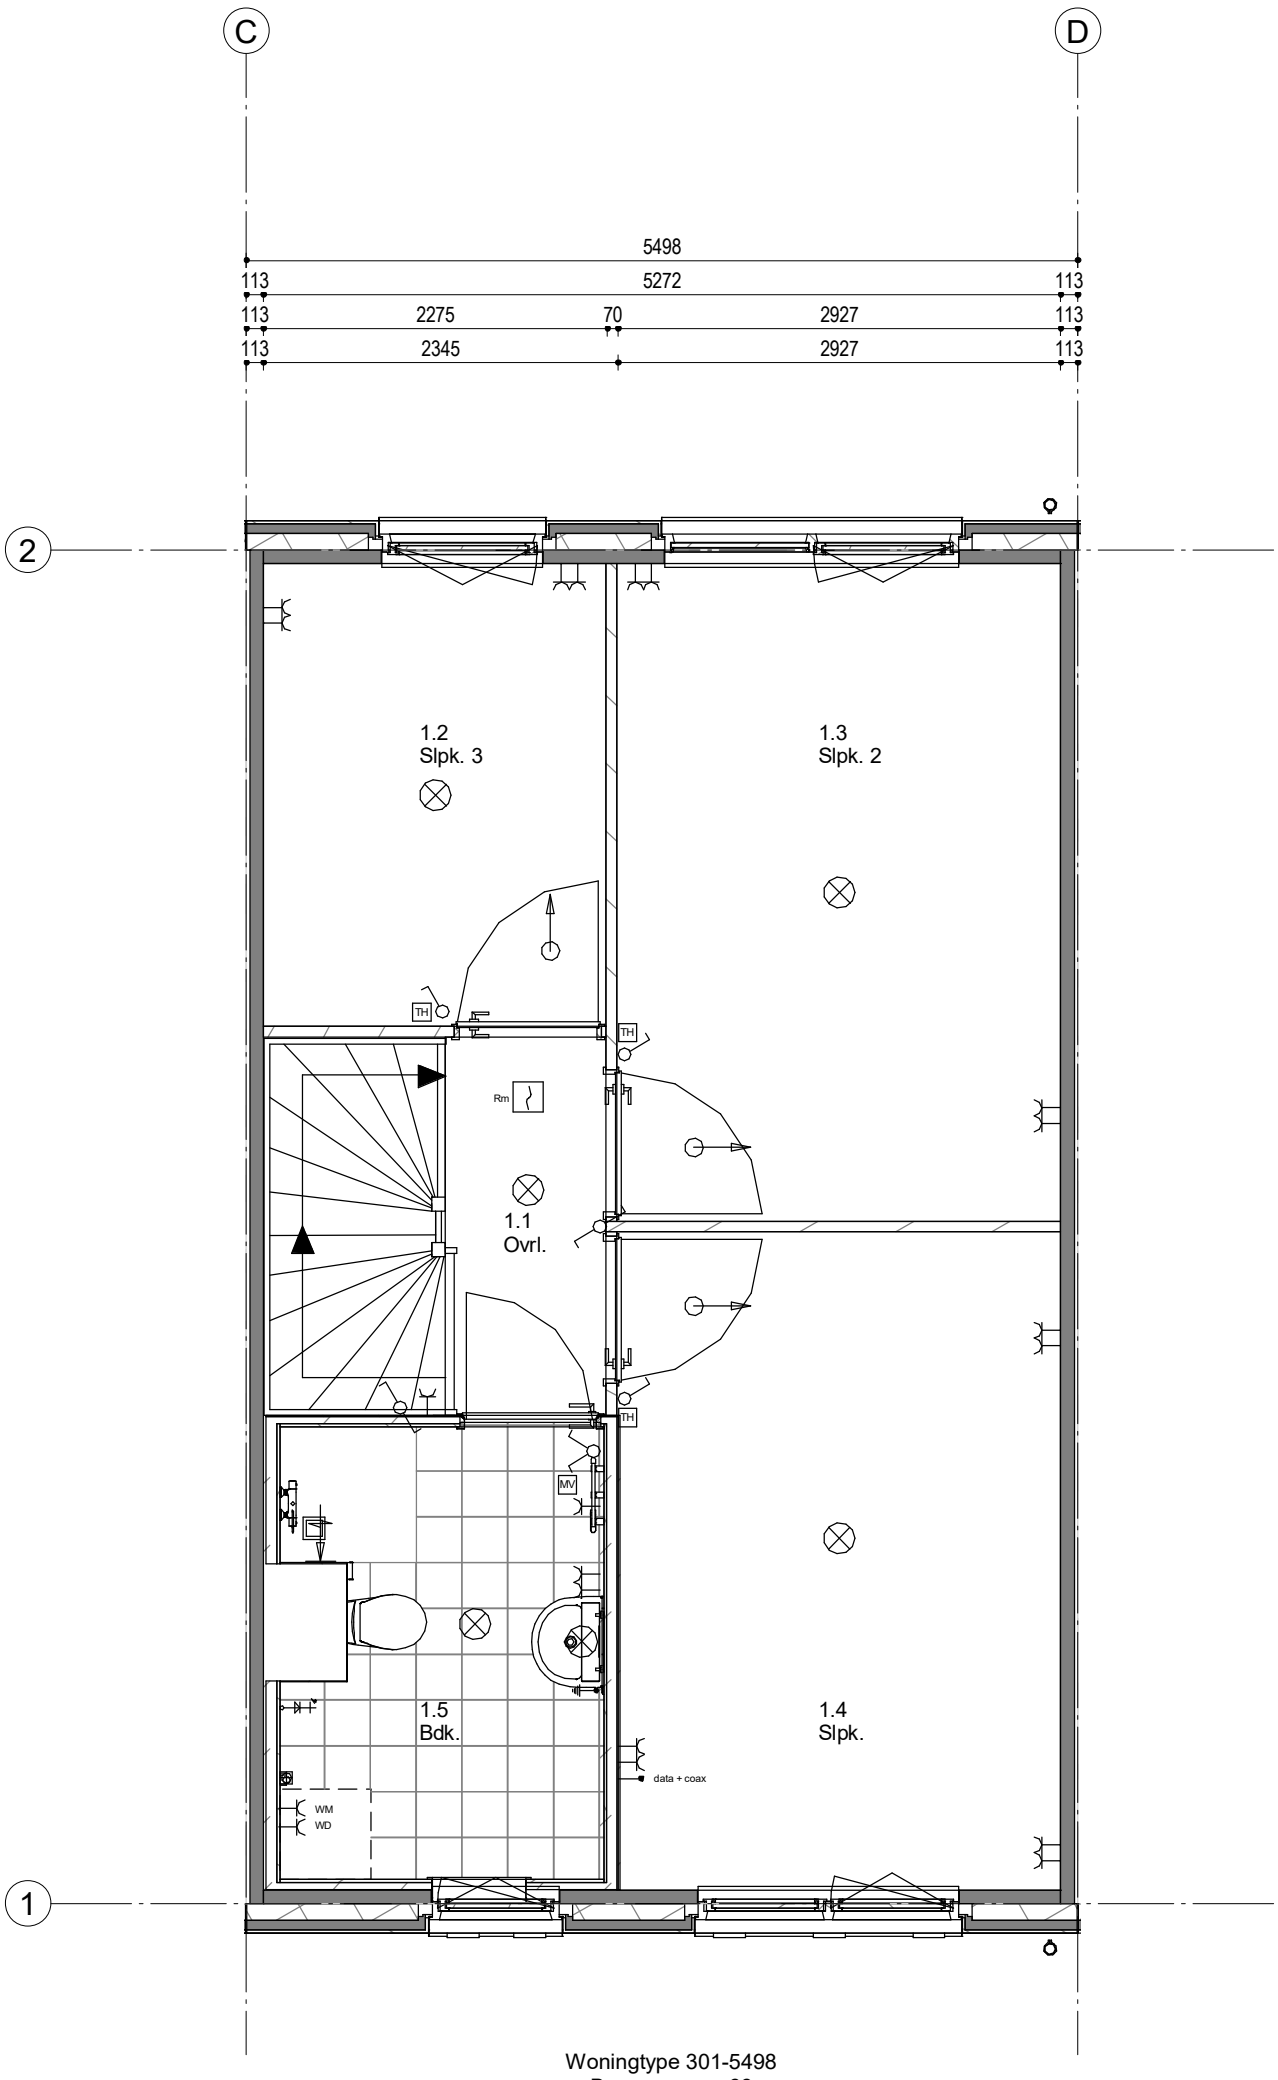


Woningtype 301-5498
Bouwnummer 66

64	65	66	67	68

Woningblok: 10

19 Woningen Zevenhuizen
1e Verdieping nr. 66

Projectno.:25600313 Schaal: 1:50 Datum: 06-04-2022

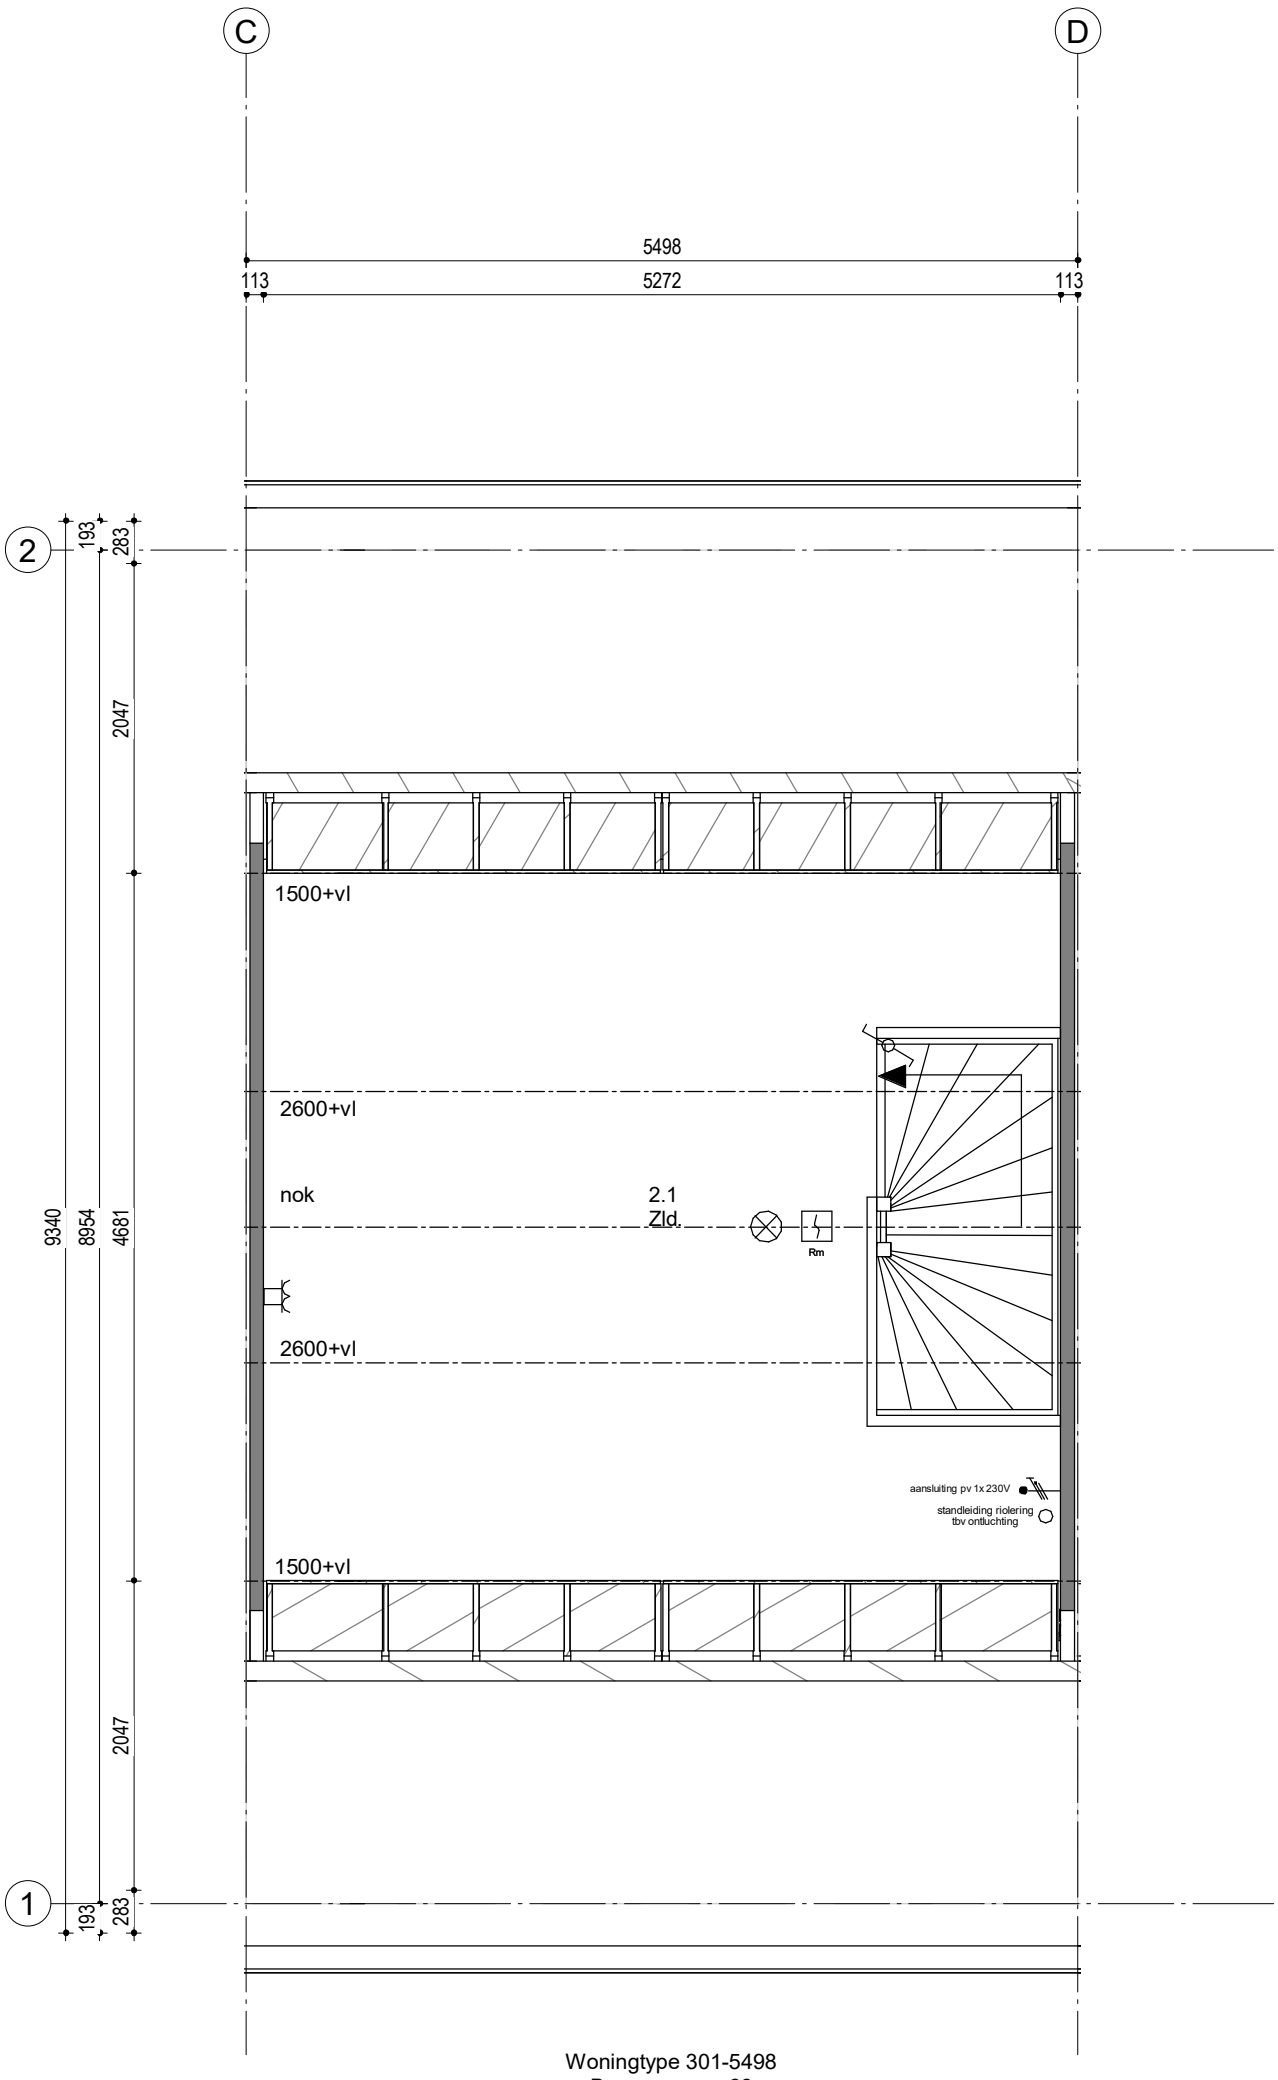


Woningtype 301-5498
Bouwnummer 66

64 65 **66** 67 68

Woningblok: 10

19 Woningen Zevenhuizen
2e Verdieping nr. 66

Projectno.:25600313 Schaal:1:50 Datum: 06-04-2022

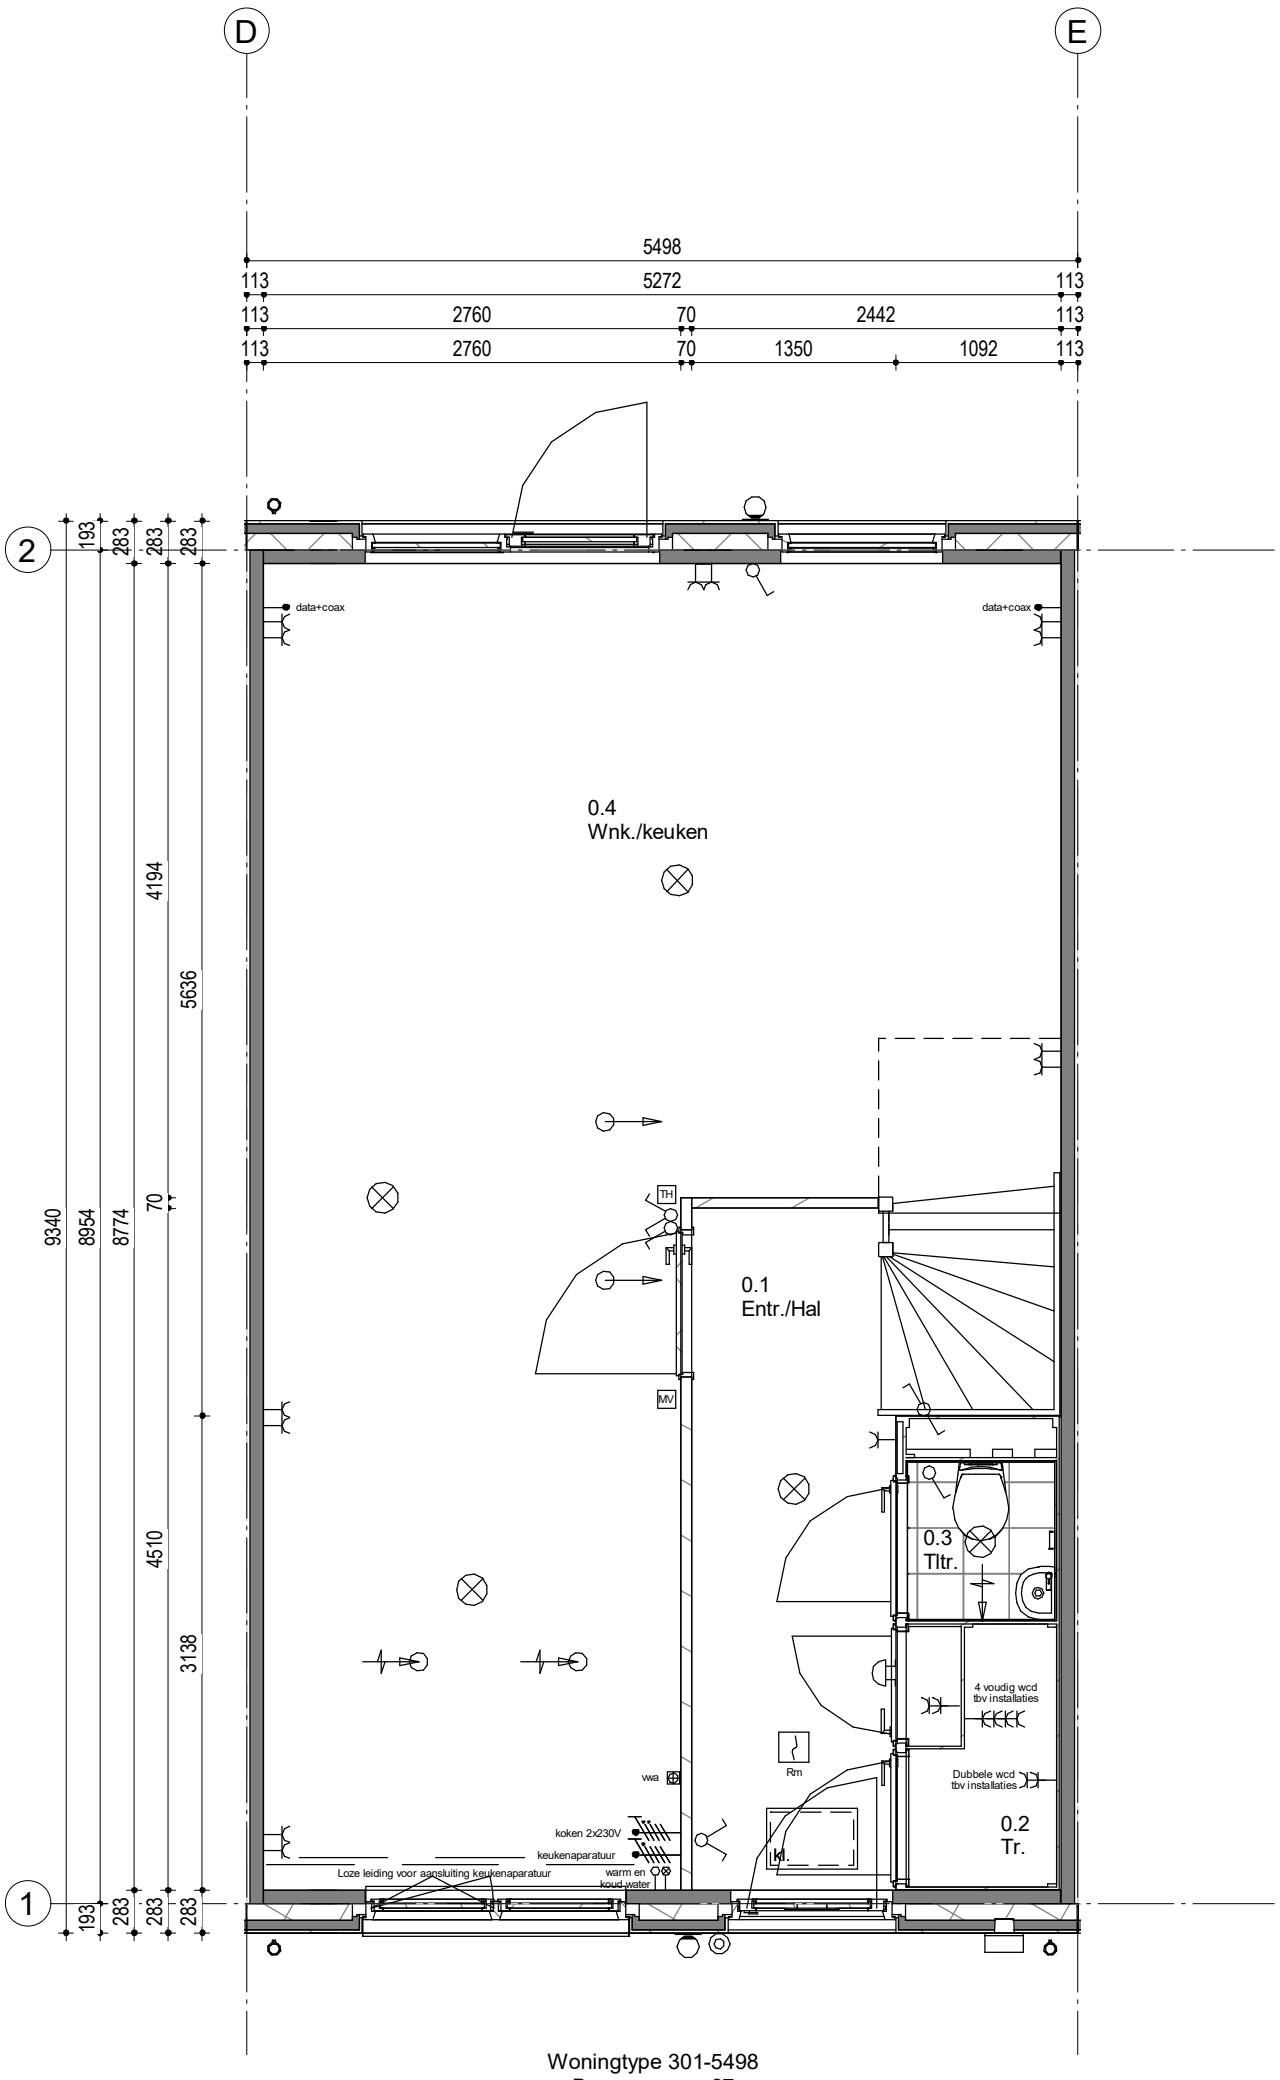

Woningtype 301-5498
Bouwnummer 67


64	65	66	67	68

Woningblok: 10

19 Woningen Zevenhuizen

Beganegrond nr. 67

Projectno.:25600313 Schaal: 1:50 Datum: 06-04-2022

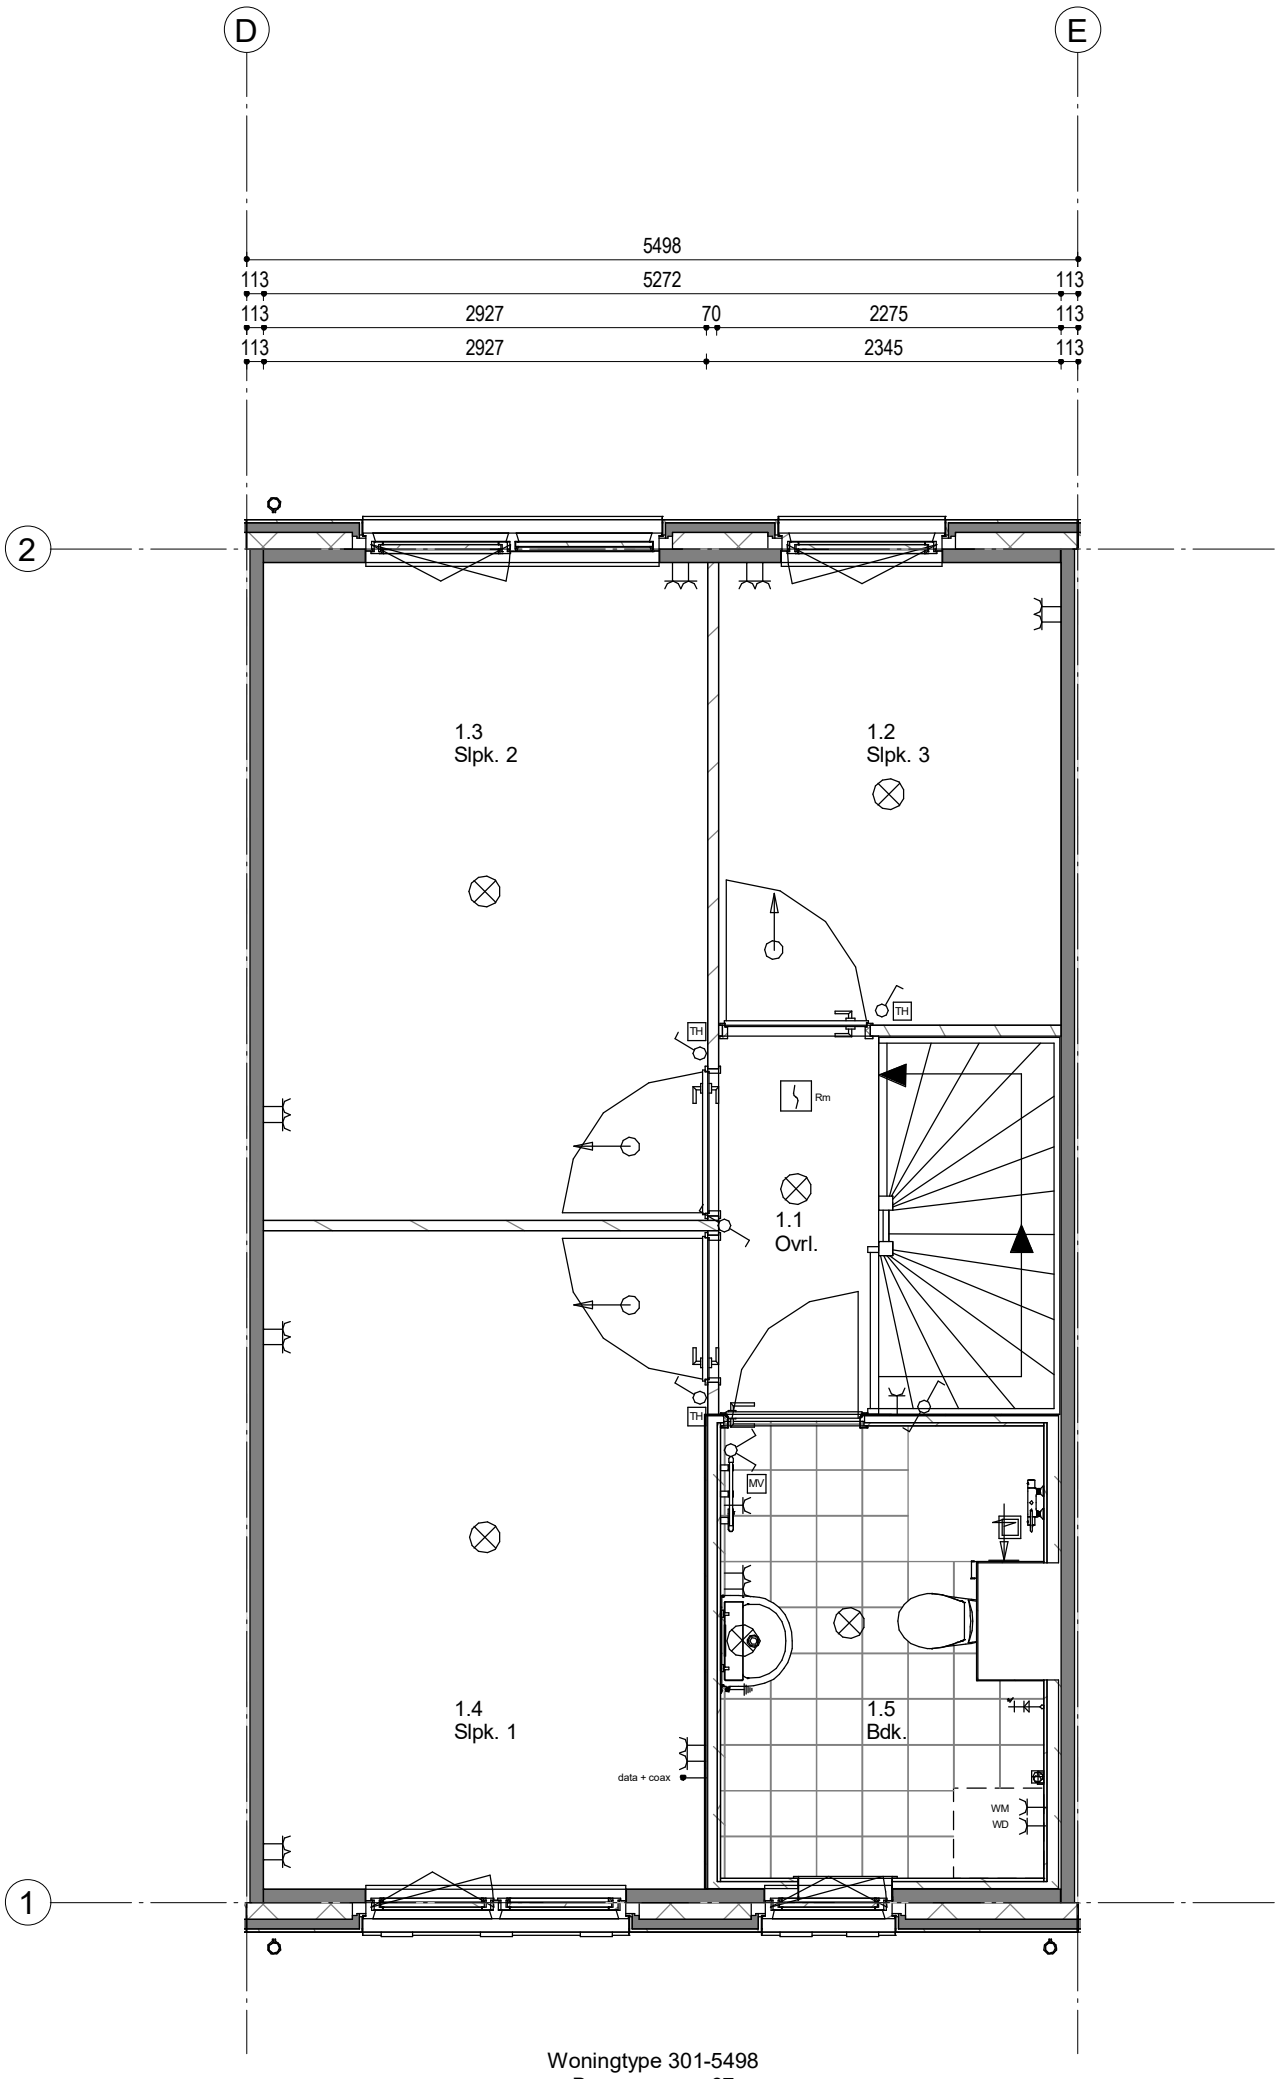


Woningtype 301-5498
Bouwnummer 67

64	65	66	67	68

Woningblok: 10

19 Woningen Zevenhuizen
1e Verdieping nr. 67

Projectno.:25600313 Schaal: 1:50 Datum: 06-04-2022

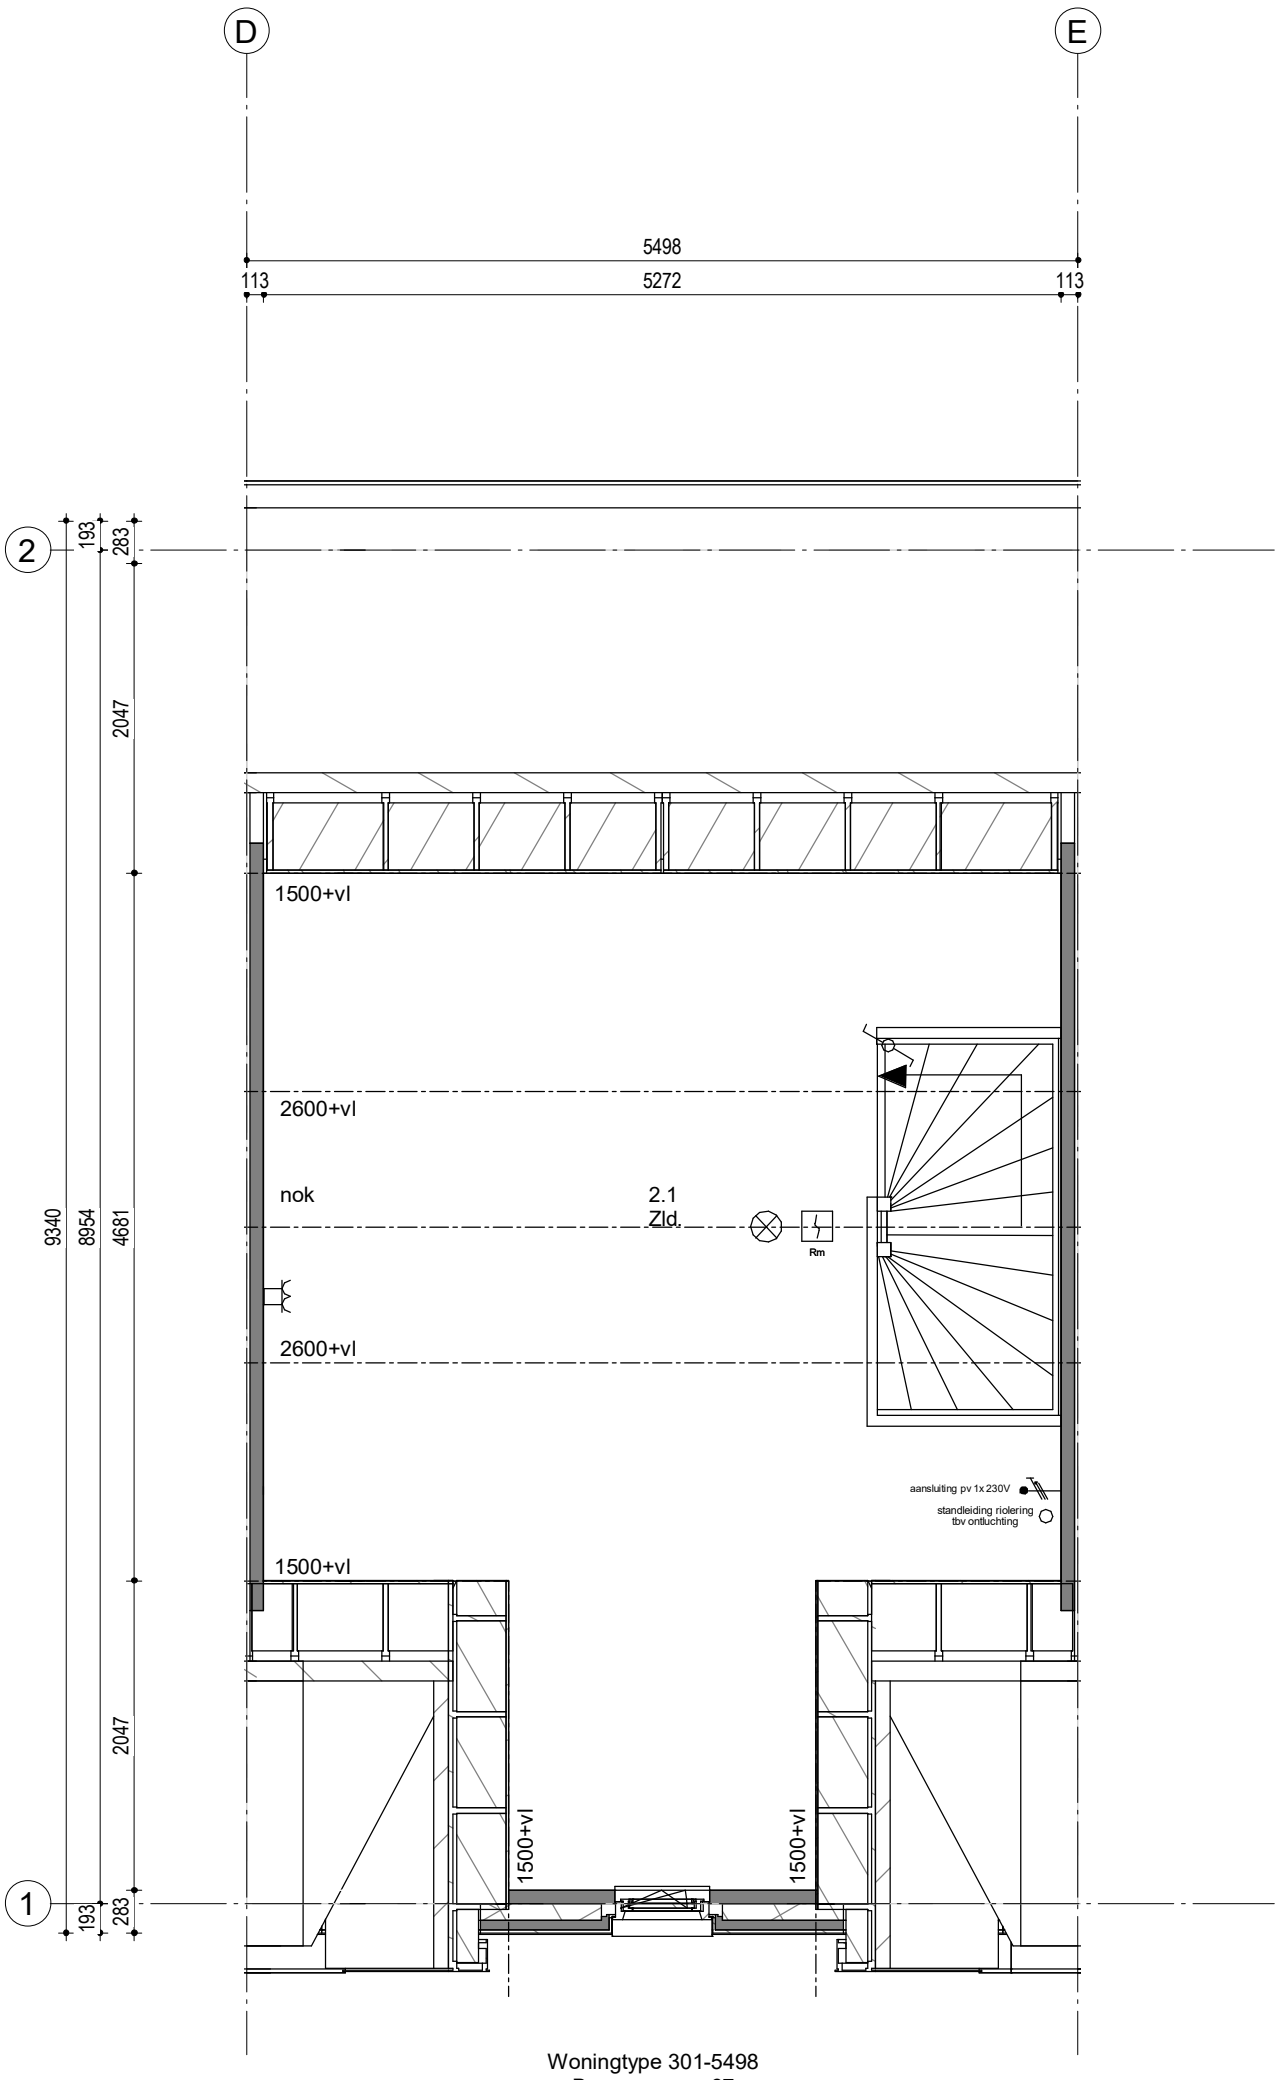


Woningtype 301-5498
Bouwnummer 67

64	65	66	67	68

Woningblok: 10

19 Woningen Zevenhuizen
2e Verdieping nr. 67

Projectno.:25600313 Schaal: 1:50 Datum: 06-04-2022

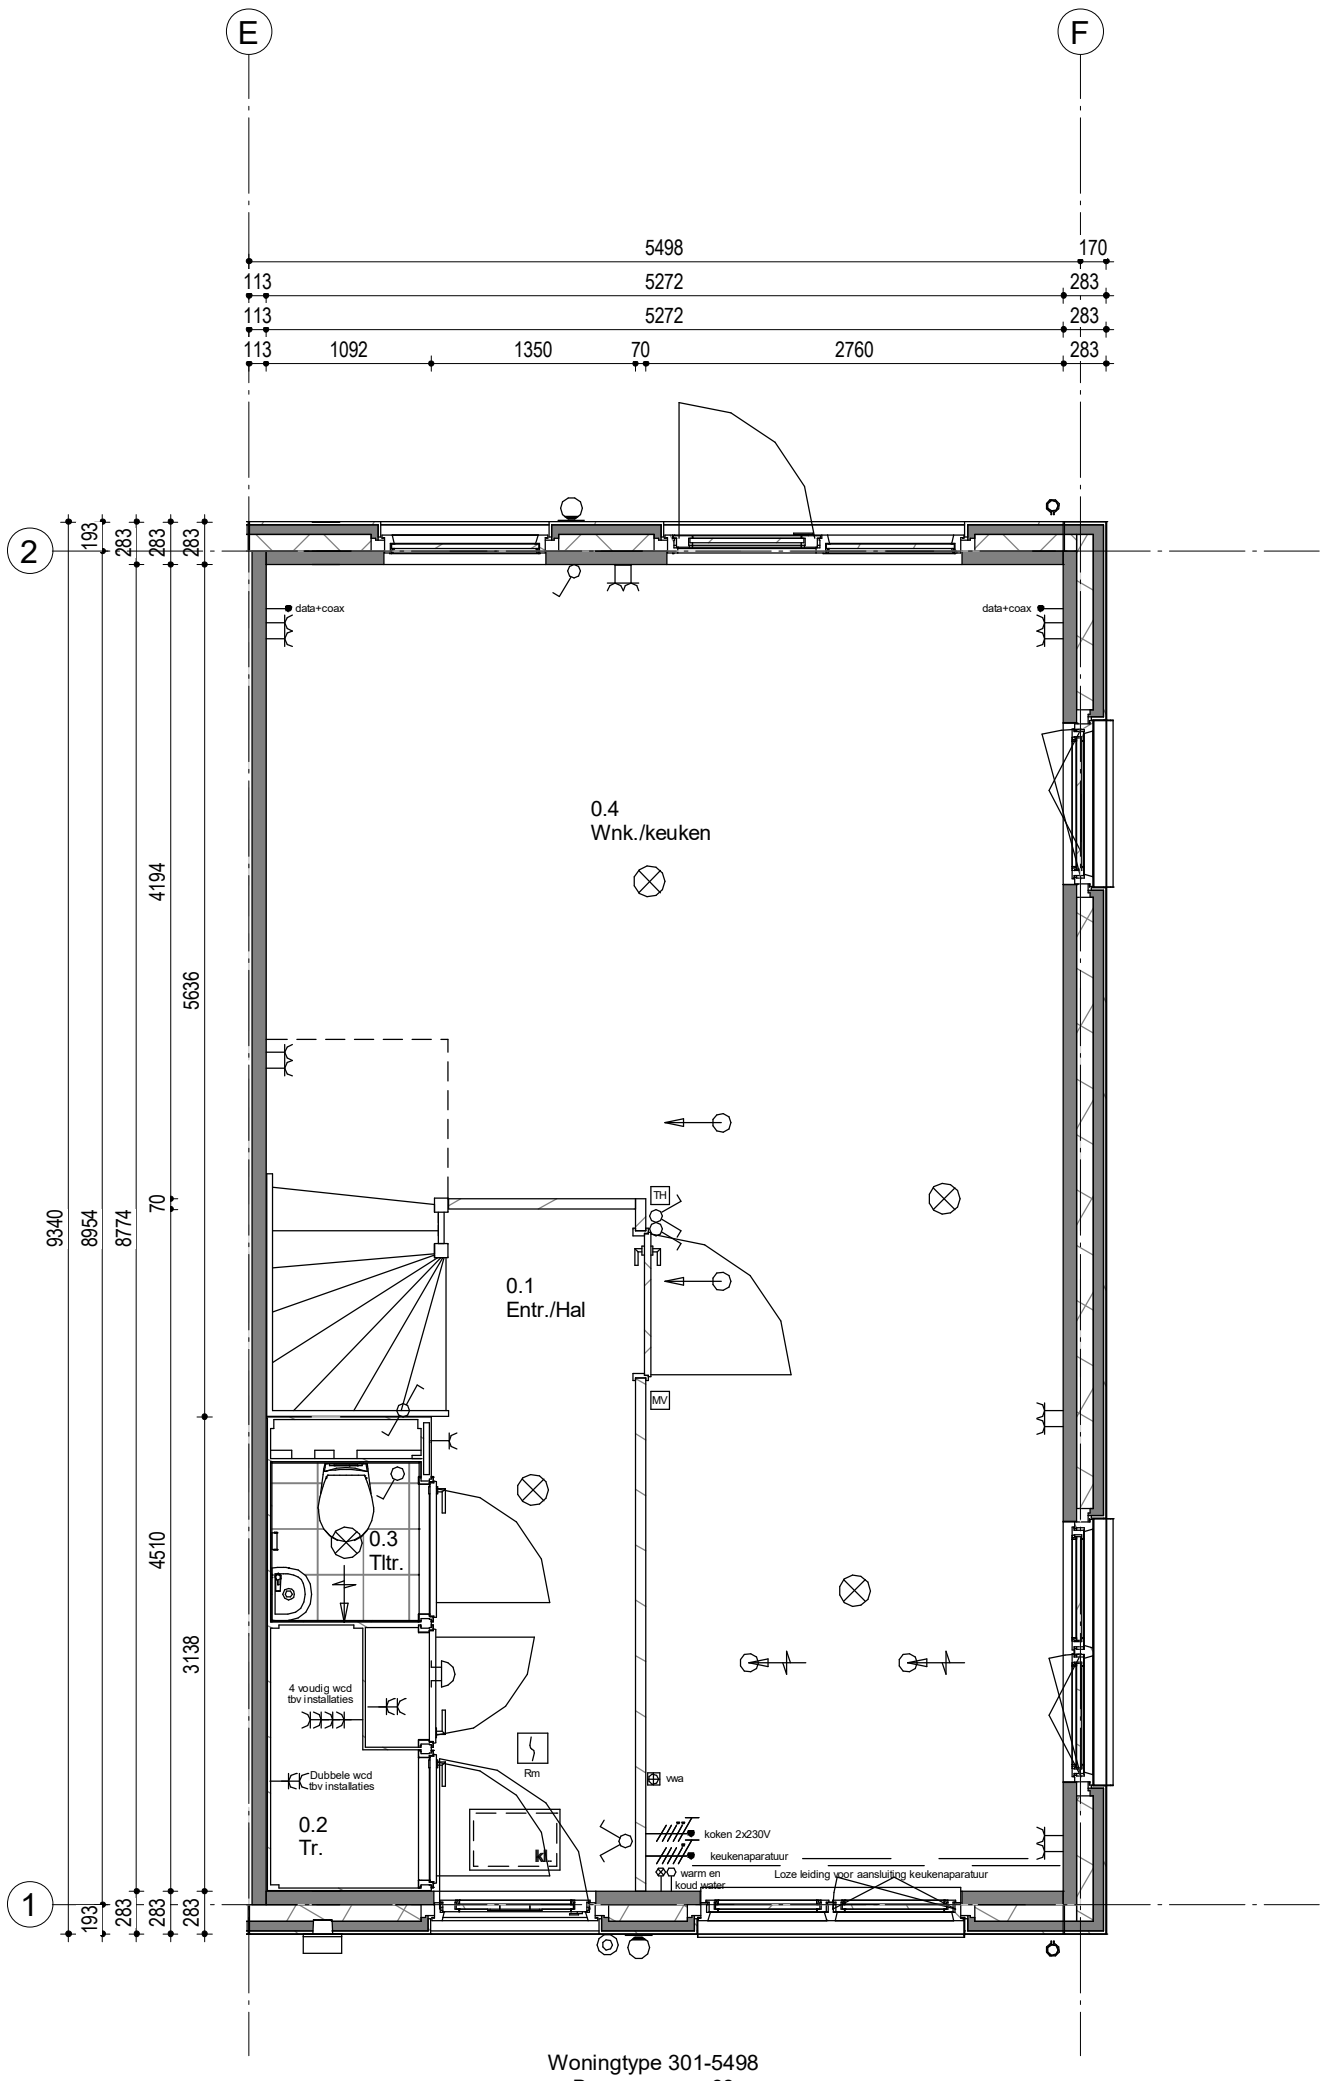

Woningtype 301-5498
Bouwnummer 68


64	65	66	67	68

Woningblok: 10

19 Woningen Zevenhuizen

Beganegrond nr. 68

Projectno.:25600313 Schaal: 1:50 Datum: 06-04-2022

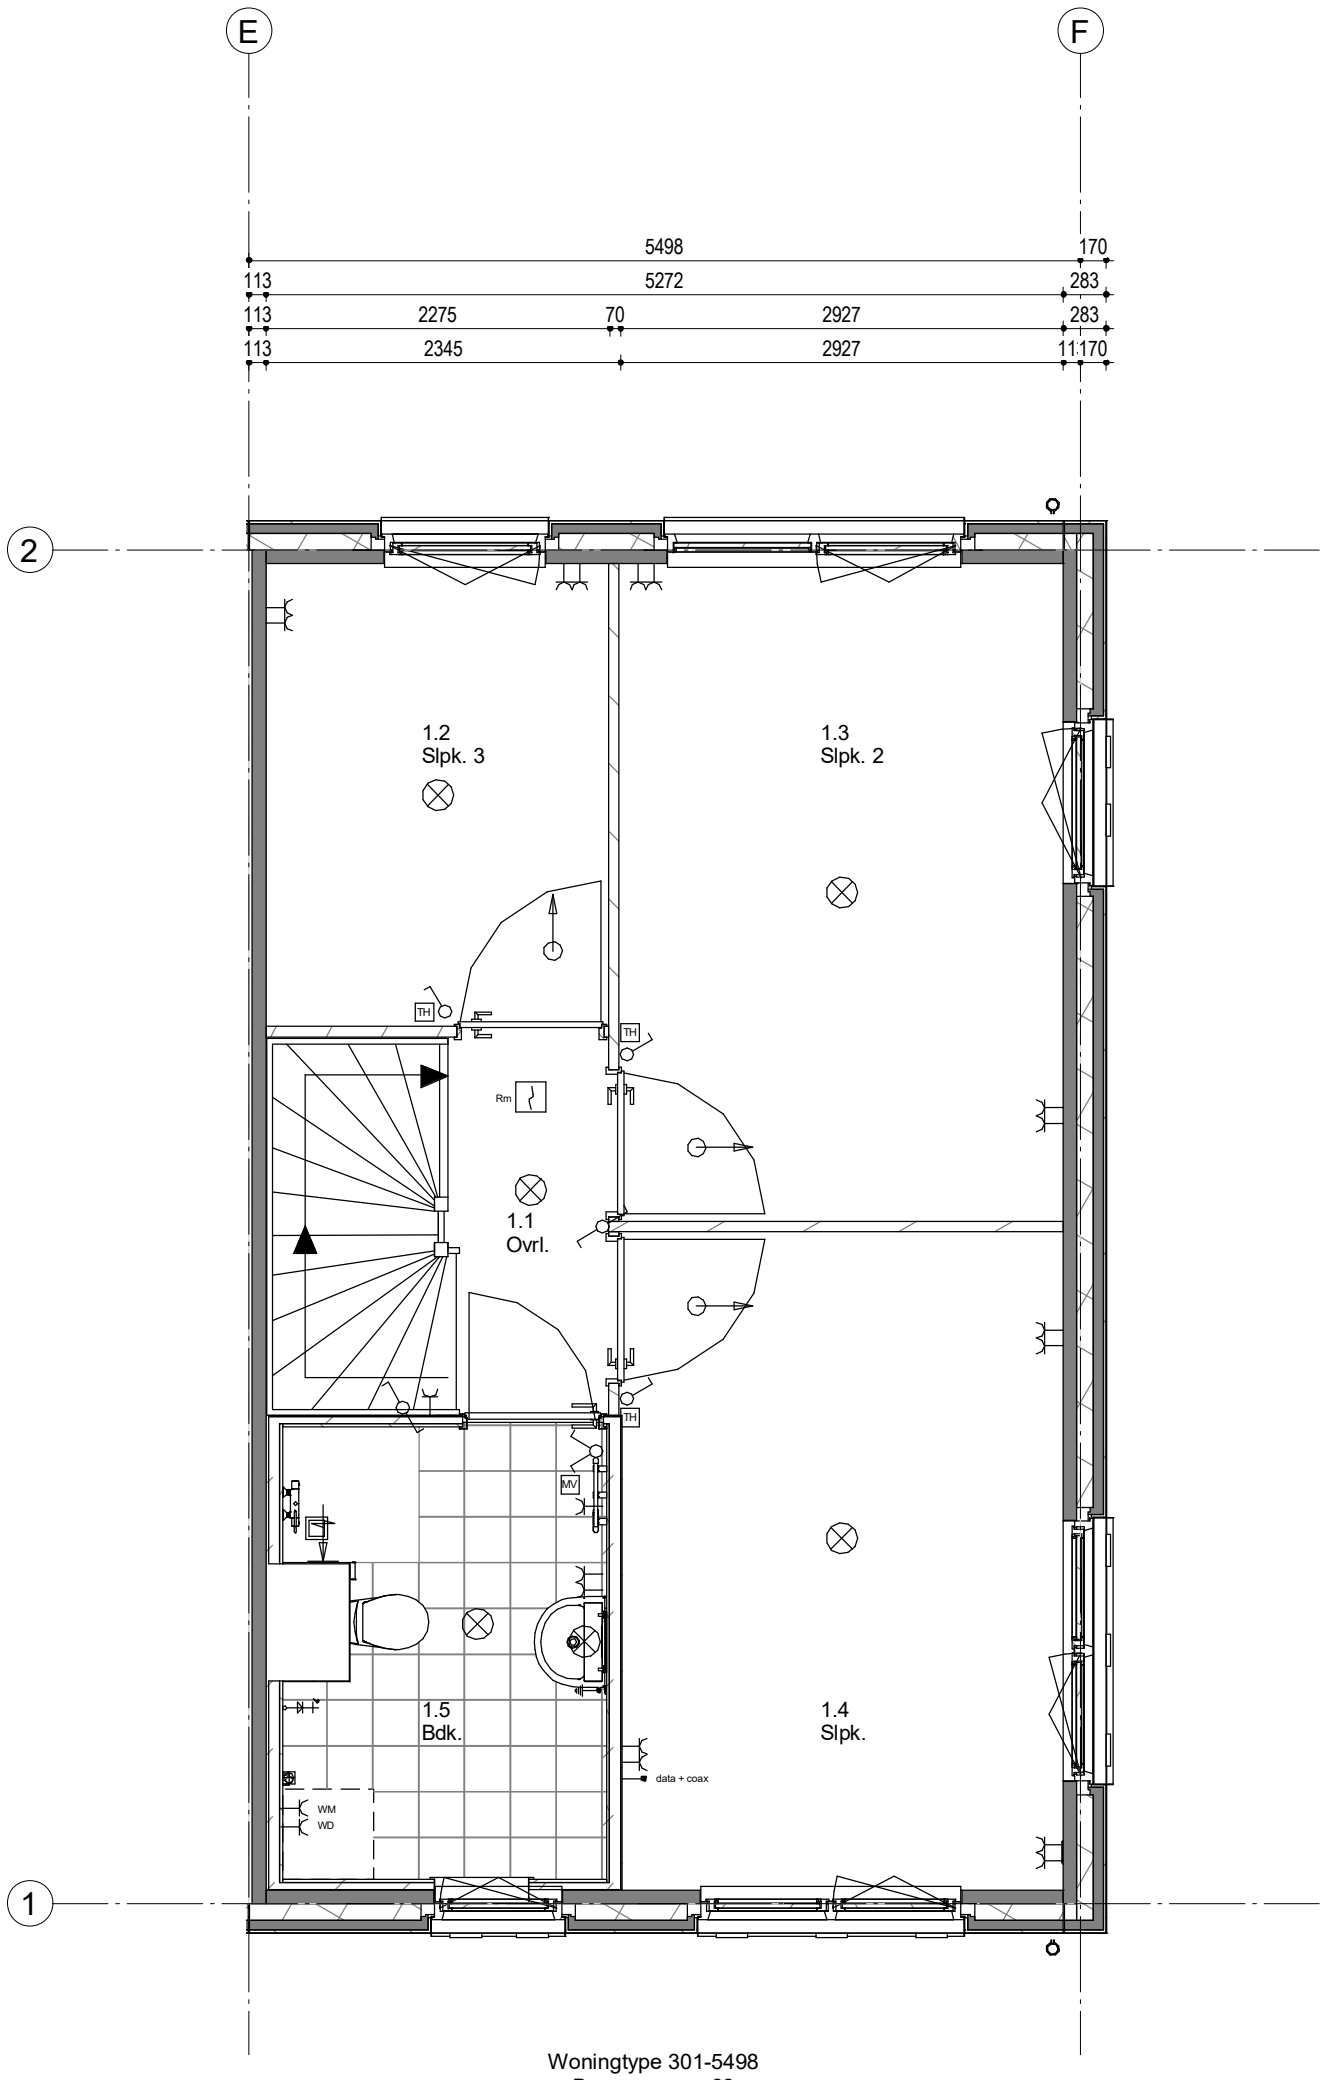


Woningtype 301-5498
Bouwnummer 68

64 65 66 67 **68**

Woningblok: 10

19 Woningen Zevenhuizen
1e Verdieping nr. 68

Projectno.:25600313 Schaal: 1:50 Datum: 06-04-2022

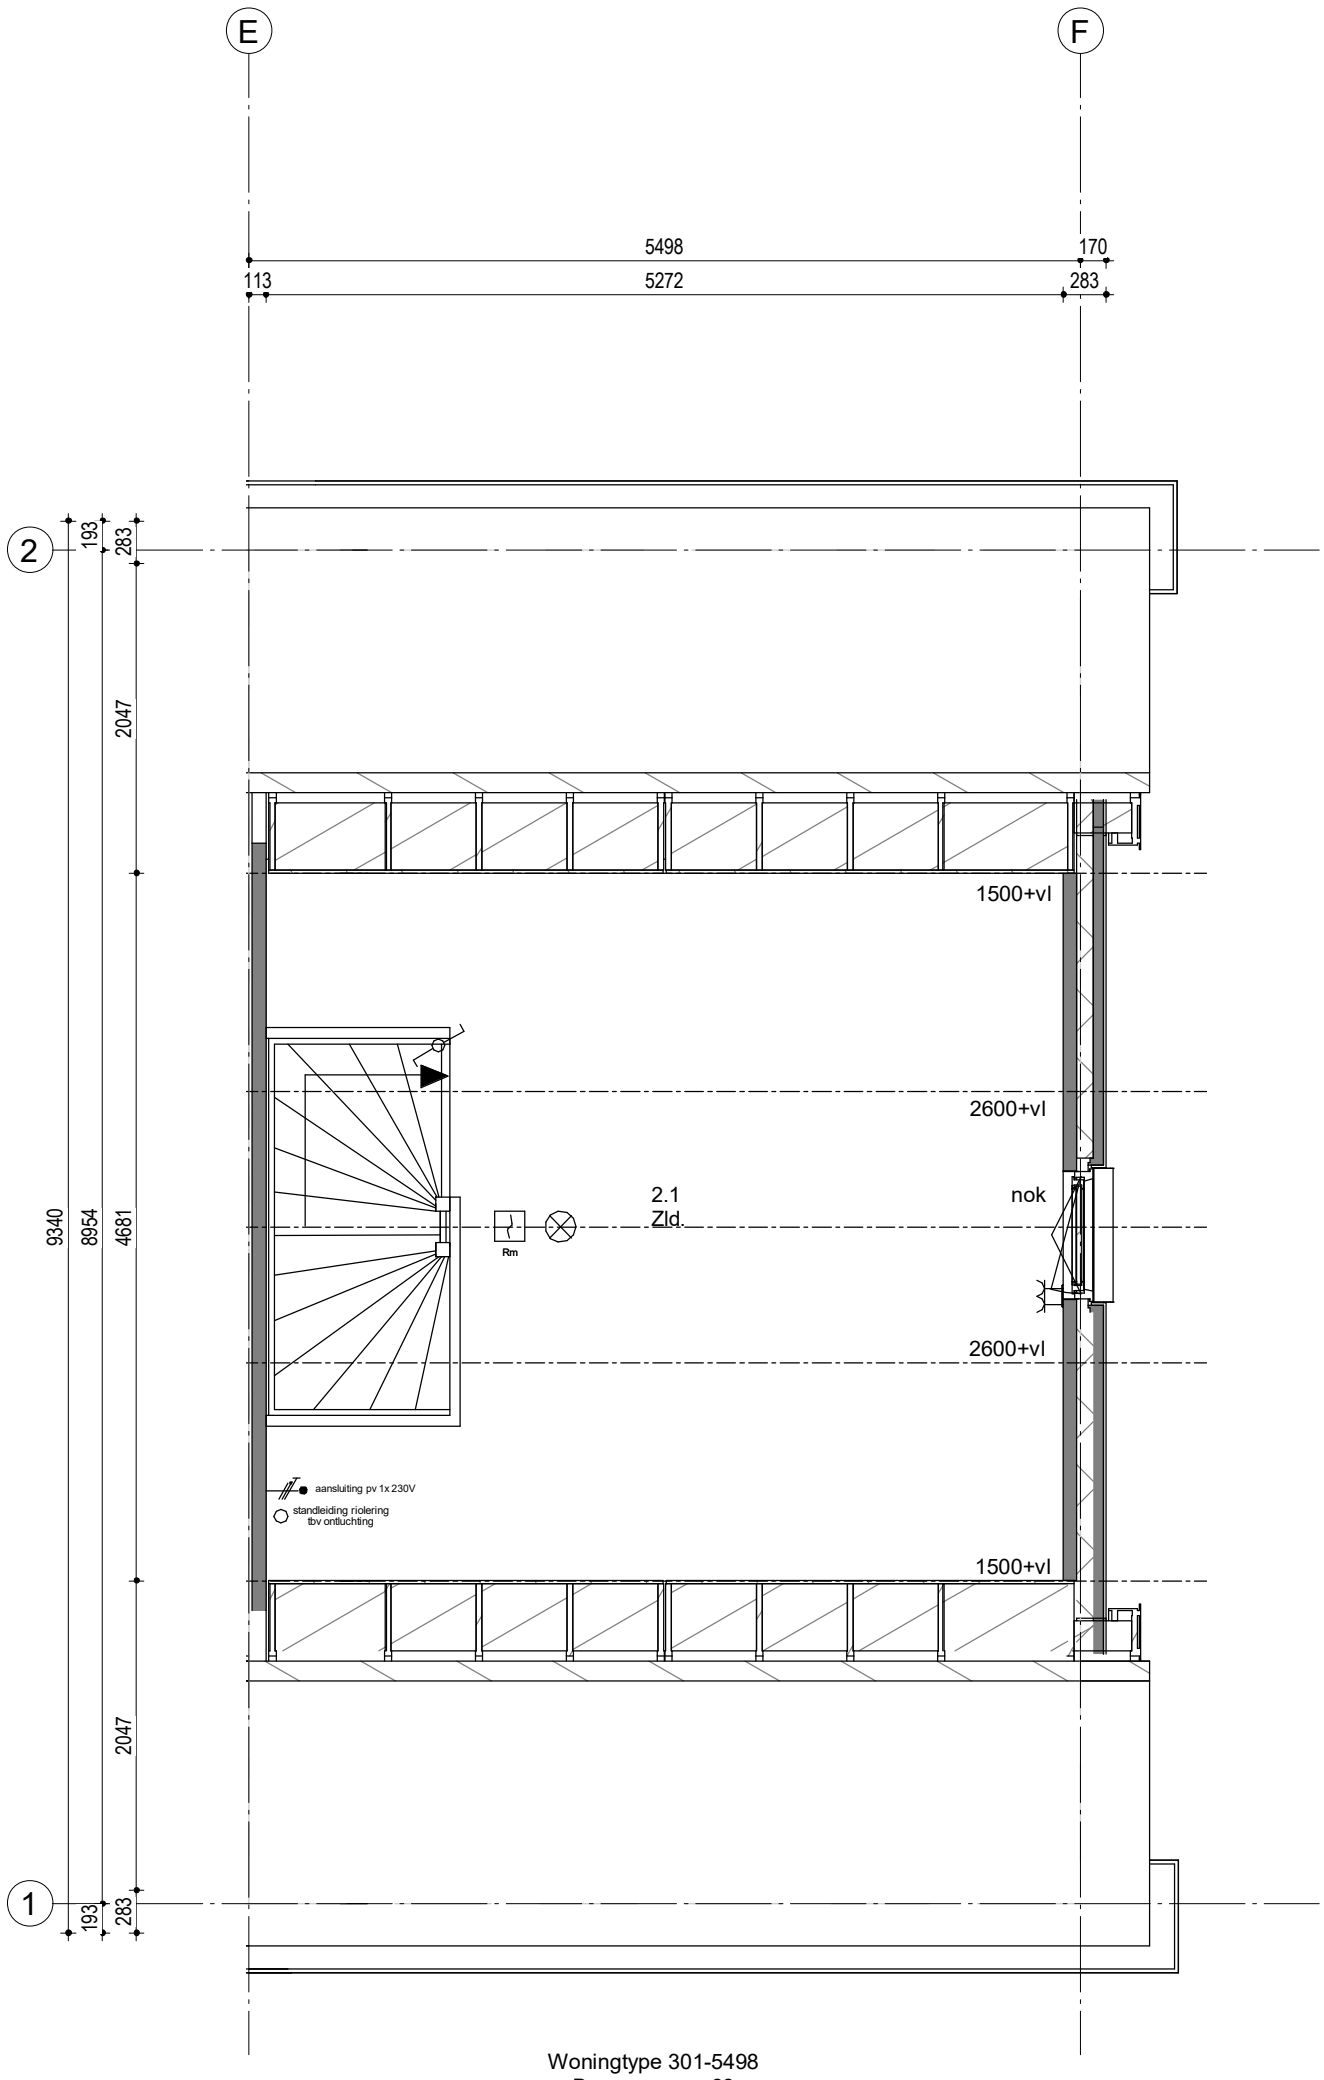

Woningtype 301-5498
Bouwnummer 68

64	65	66	67	68

Woningblok: 10

19 Woningen Zevenhuizen
2e Verdieping nr. 68

Projectno.:25600313 Schaal:1:50 Datum: 06-04-2022