




voorgevel



linkergevel



achtergevel

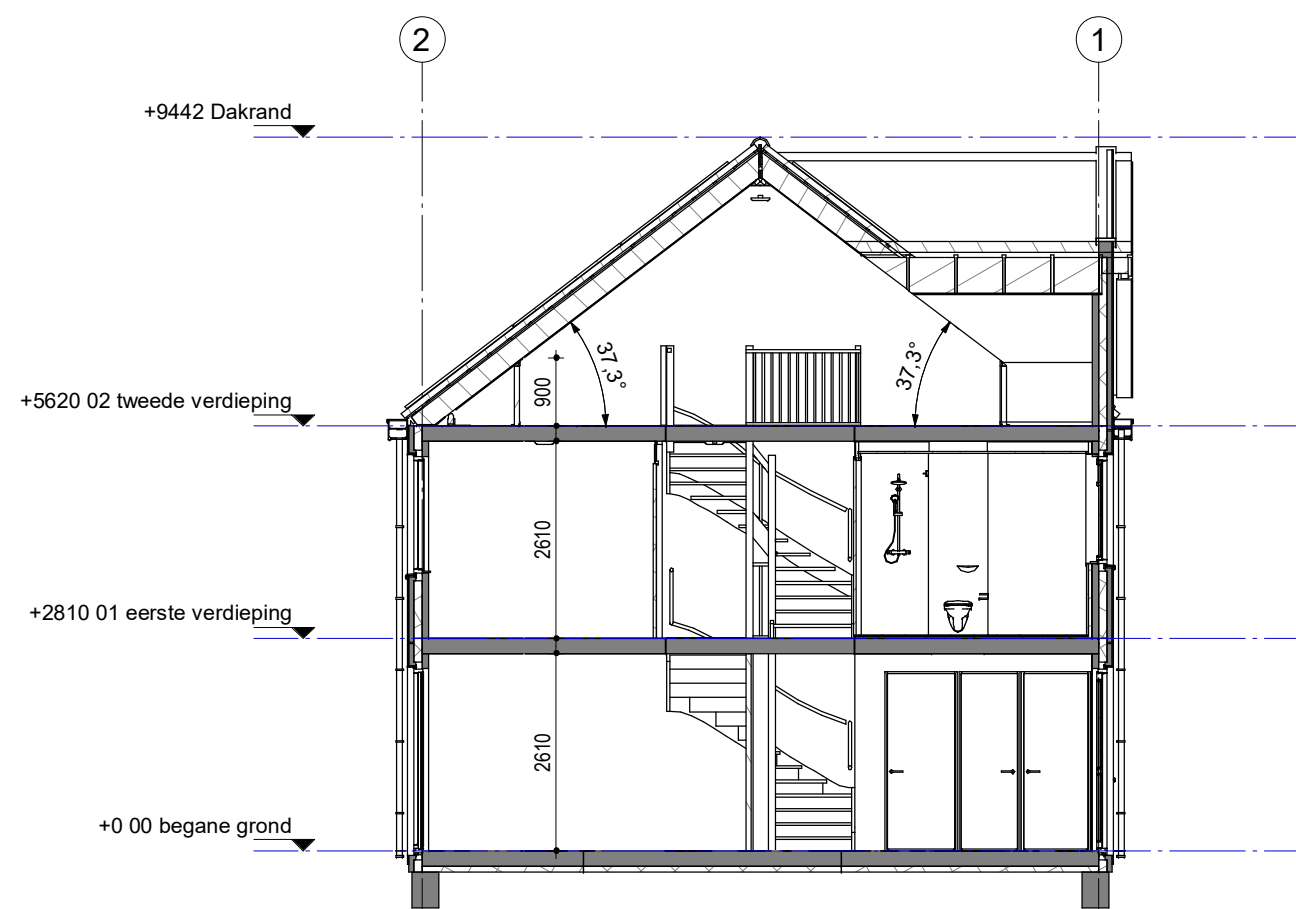

73	74	75	76	77
----	----	----	----	----

Woningblok: 12

19 Woningen Zevenhuizen
Gevels en doorsnede nr 73


Projectno.: 25600313 Schaal: 1:100

Datum: 09-05-2022






voorgevel

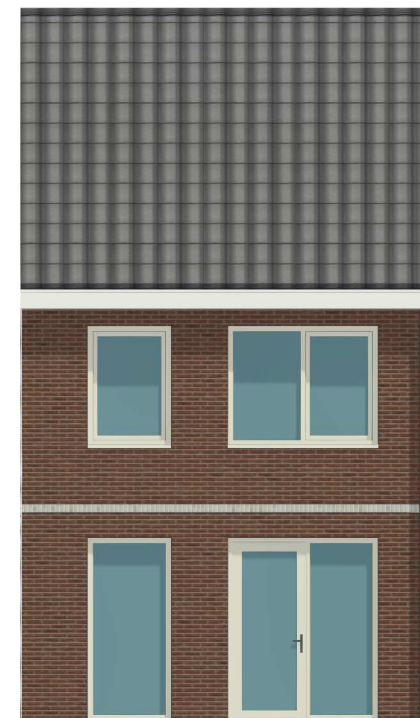

achtergevel

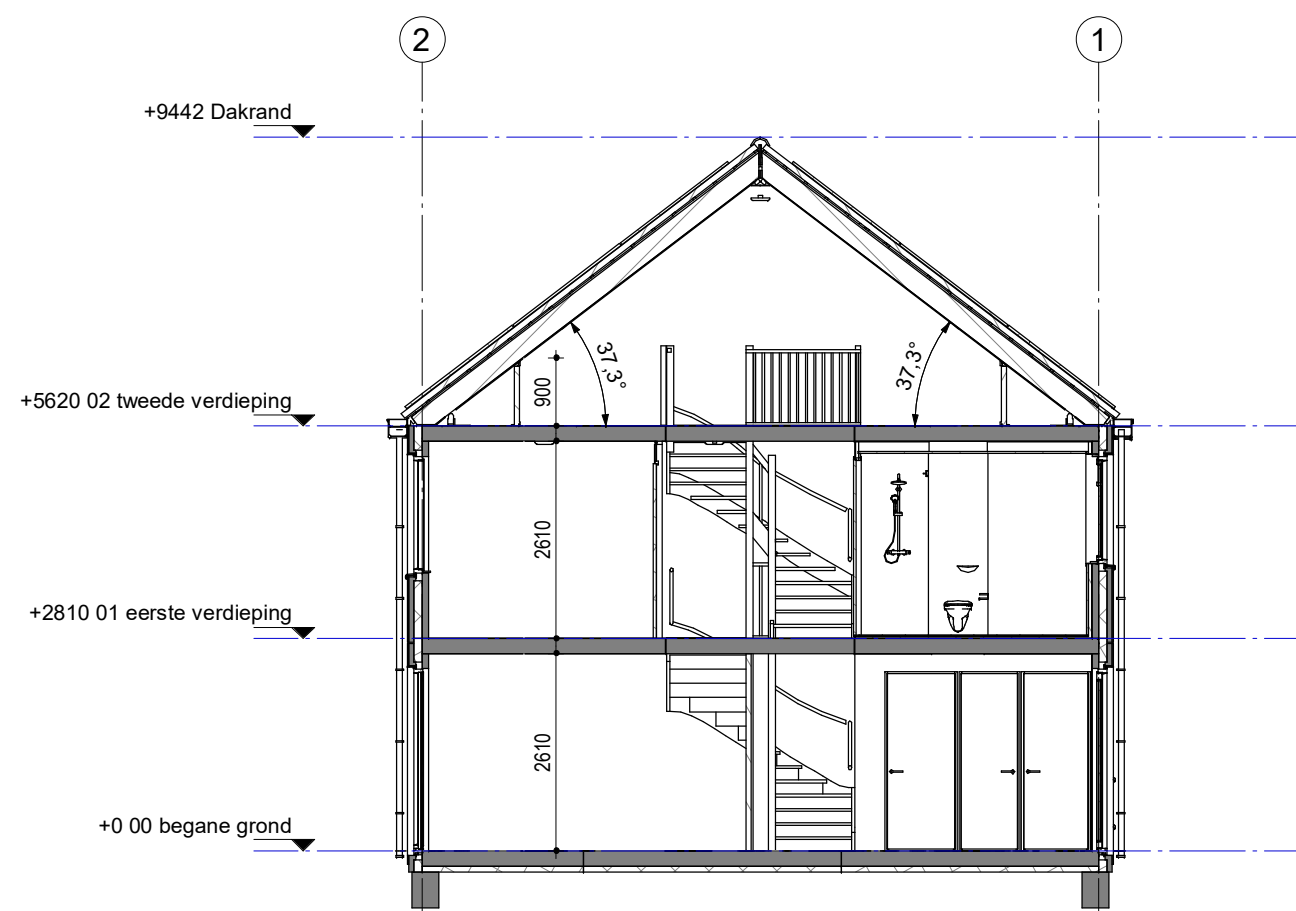

73	74	75	76	77
----	----	----	----	----

Woningblok: 12

19 Woningen Zevenhuizen
Gevels en doorsnede nr 74


Projectno.: 25600313 Schaal: 1:100

Datum: 09-05-2022






voorgevel

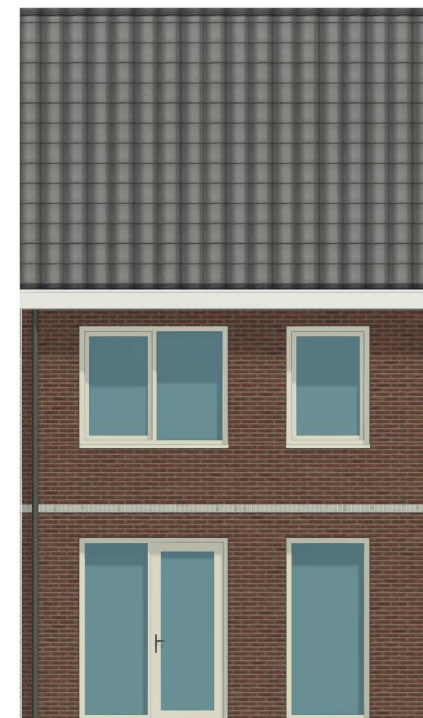

achtergevel

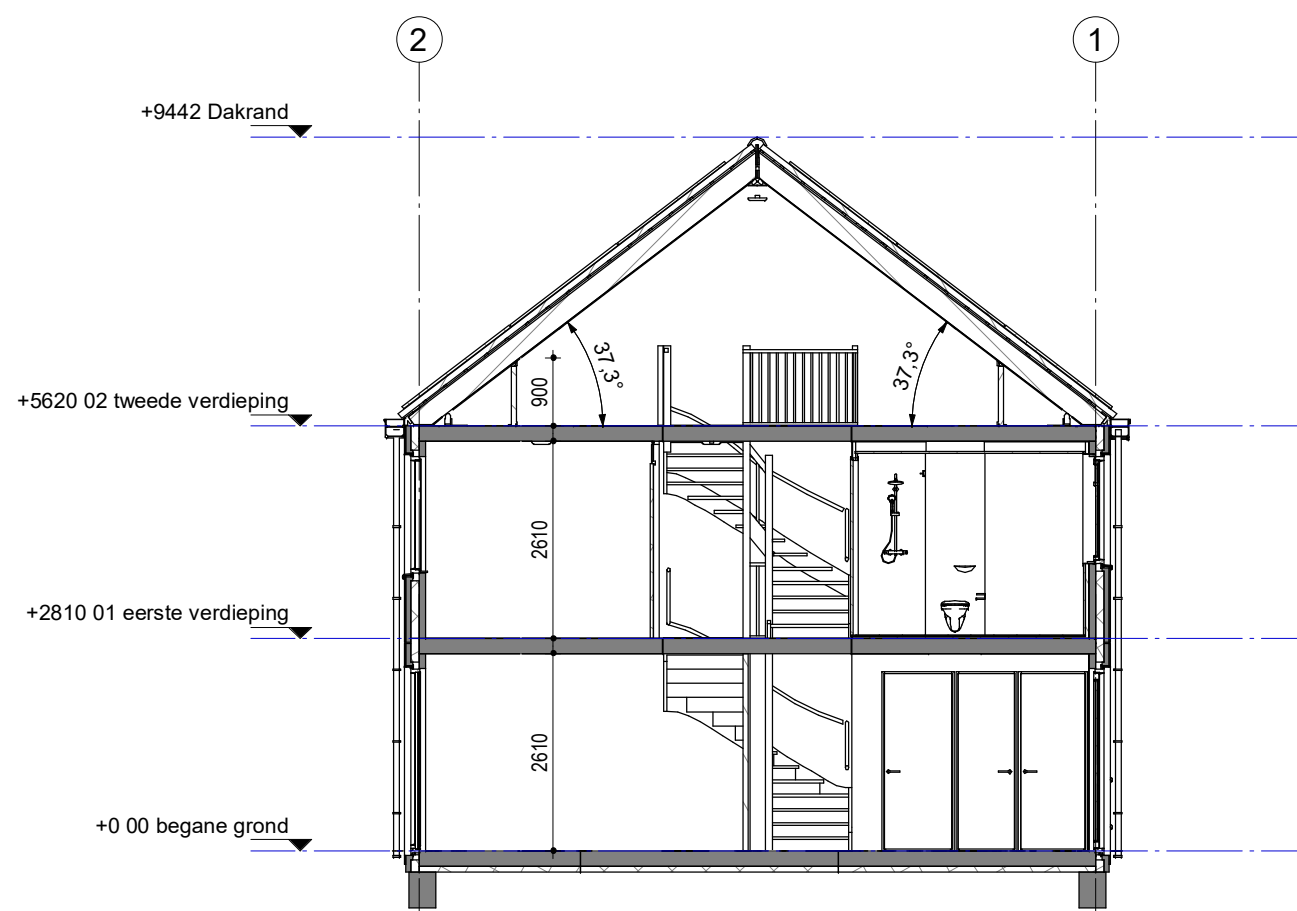


73	74	75	76	77
----	----	----	----	----


Woningblok: 12



voorgevel

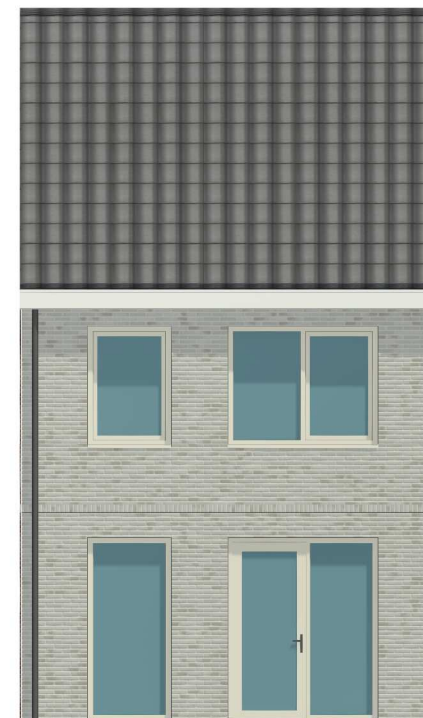

achtergevel

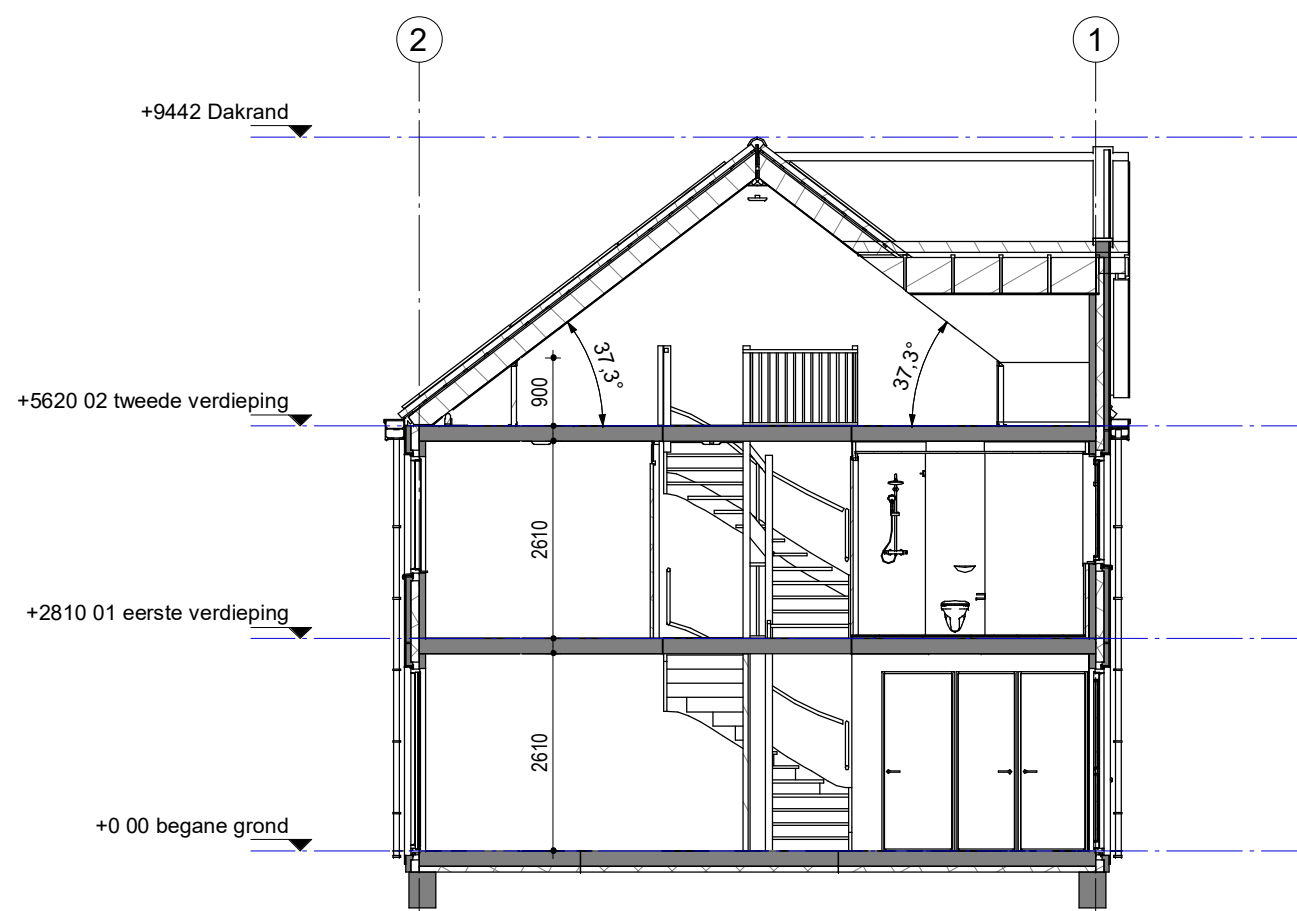

73	74	75	76	77
----	----	----	----	----

Woningblok: 12

19 Woningen Zevenhuizen
Gevels en doorsnede nr 76


Projectno.: 25600313 Schaal: 1:100

Datum: 09-05-2022







voorgevel

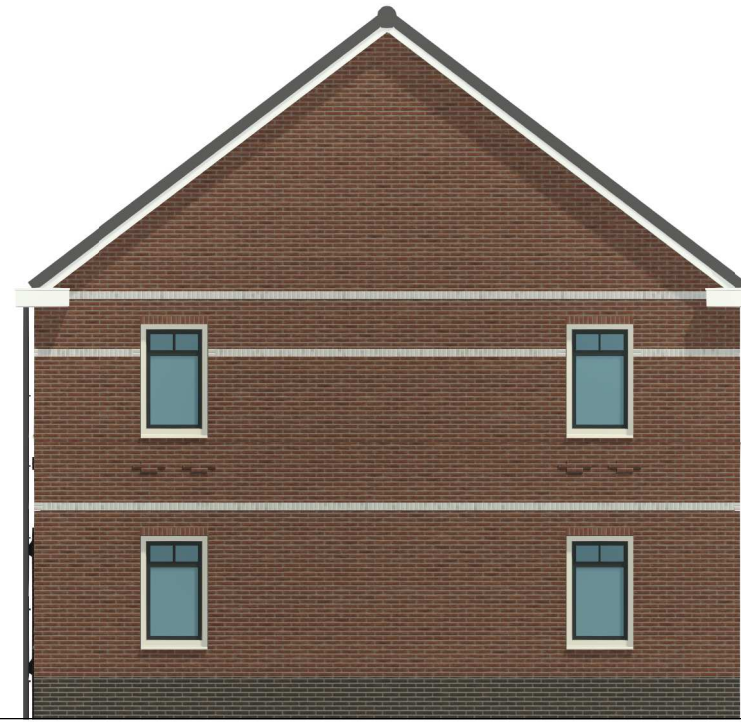

rechtergevel

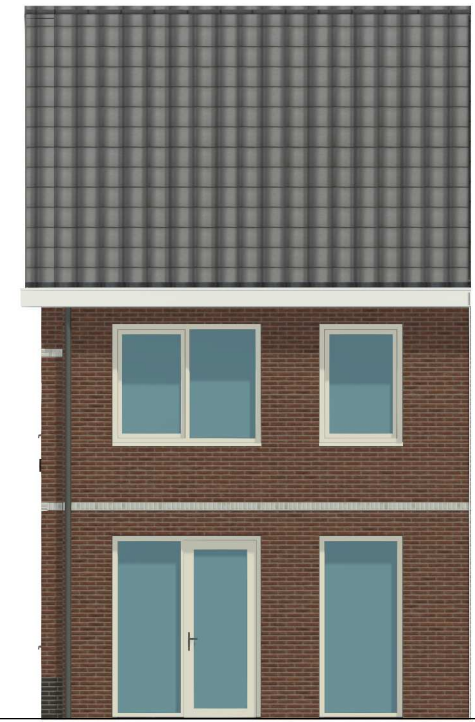

achtergevel

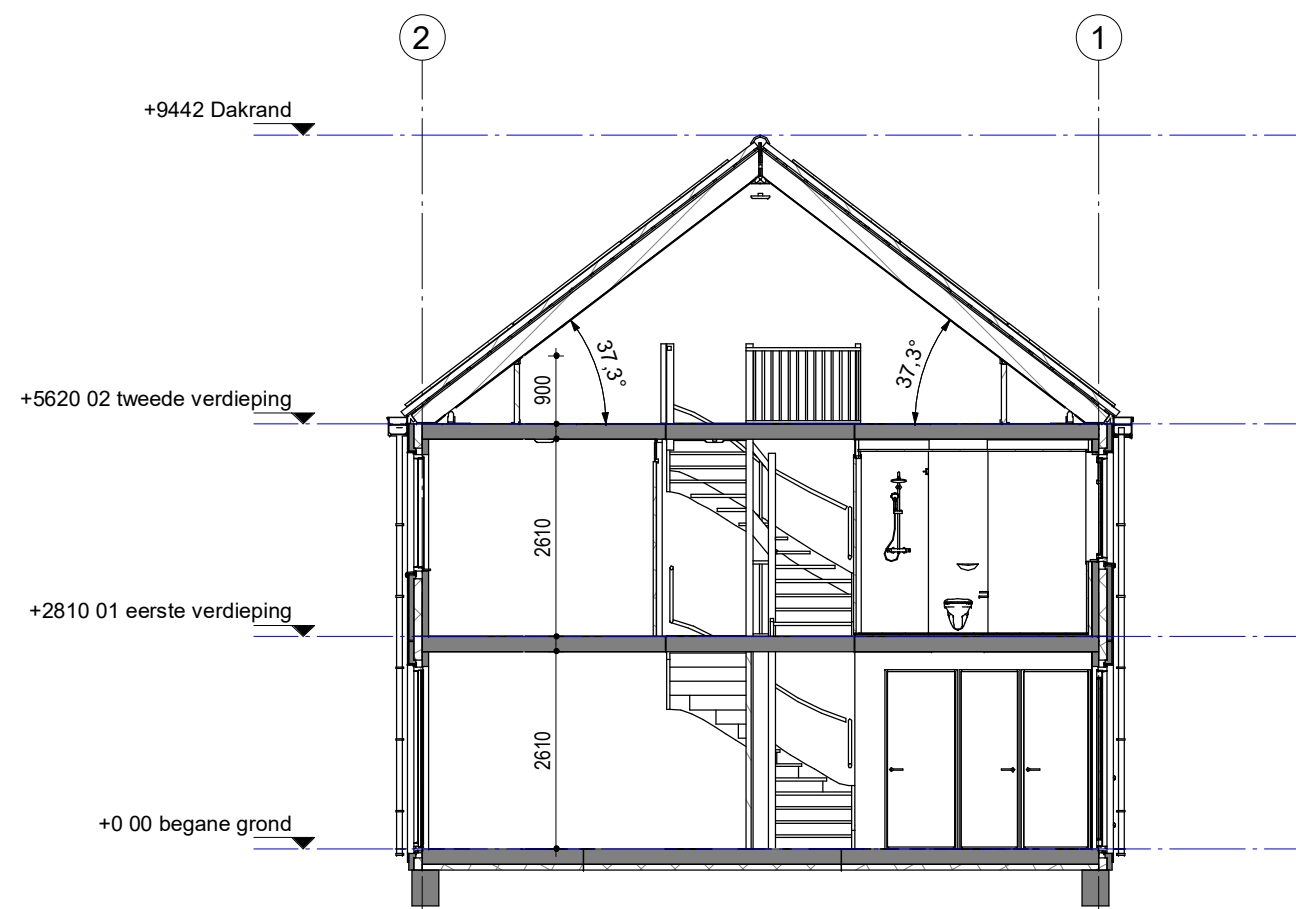

73	74	75	76	77
----	----	----	----	----

Woningblok: 12

19 Woningen Zevenhuizen
Gevels en doorsnede nr 77

Projectno.: 25600313 Schaal: 1:100

Datum: 09-05-2022

